


ROTATÓRIA RUA PADRE ALBERTO
FUGER C/ RUA JOSÉ CARLOS
SILVEIRA PEREIRA


DIREITOS AUTORAIS RESERVADOS - Pasqua & Graziano Associados

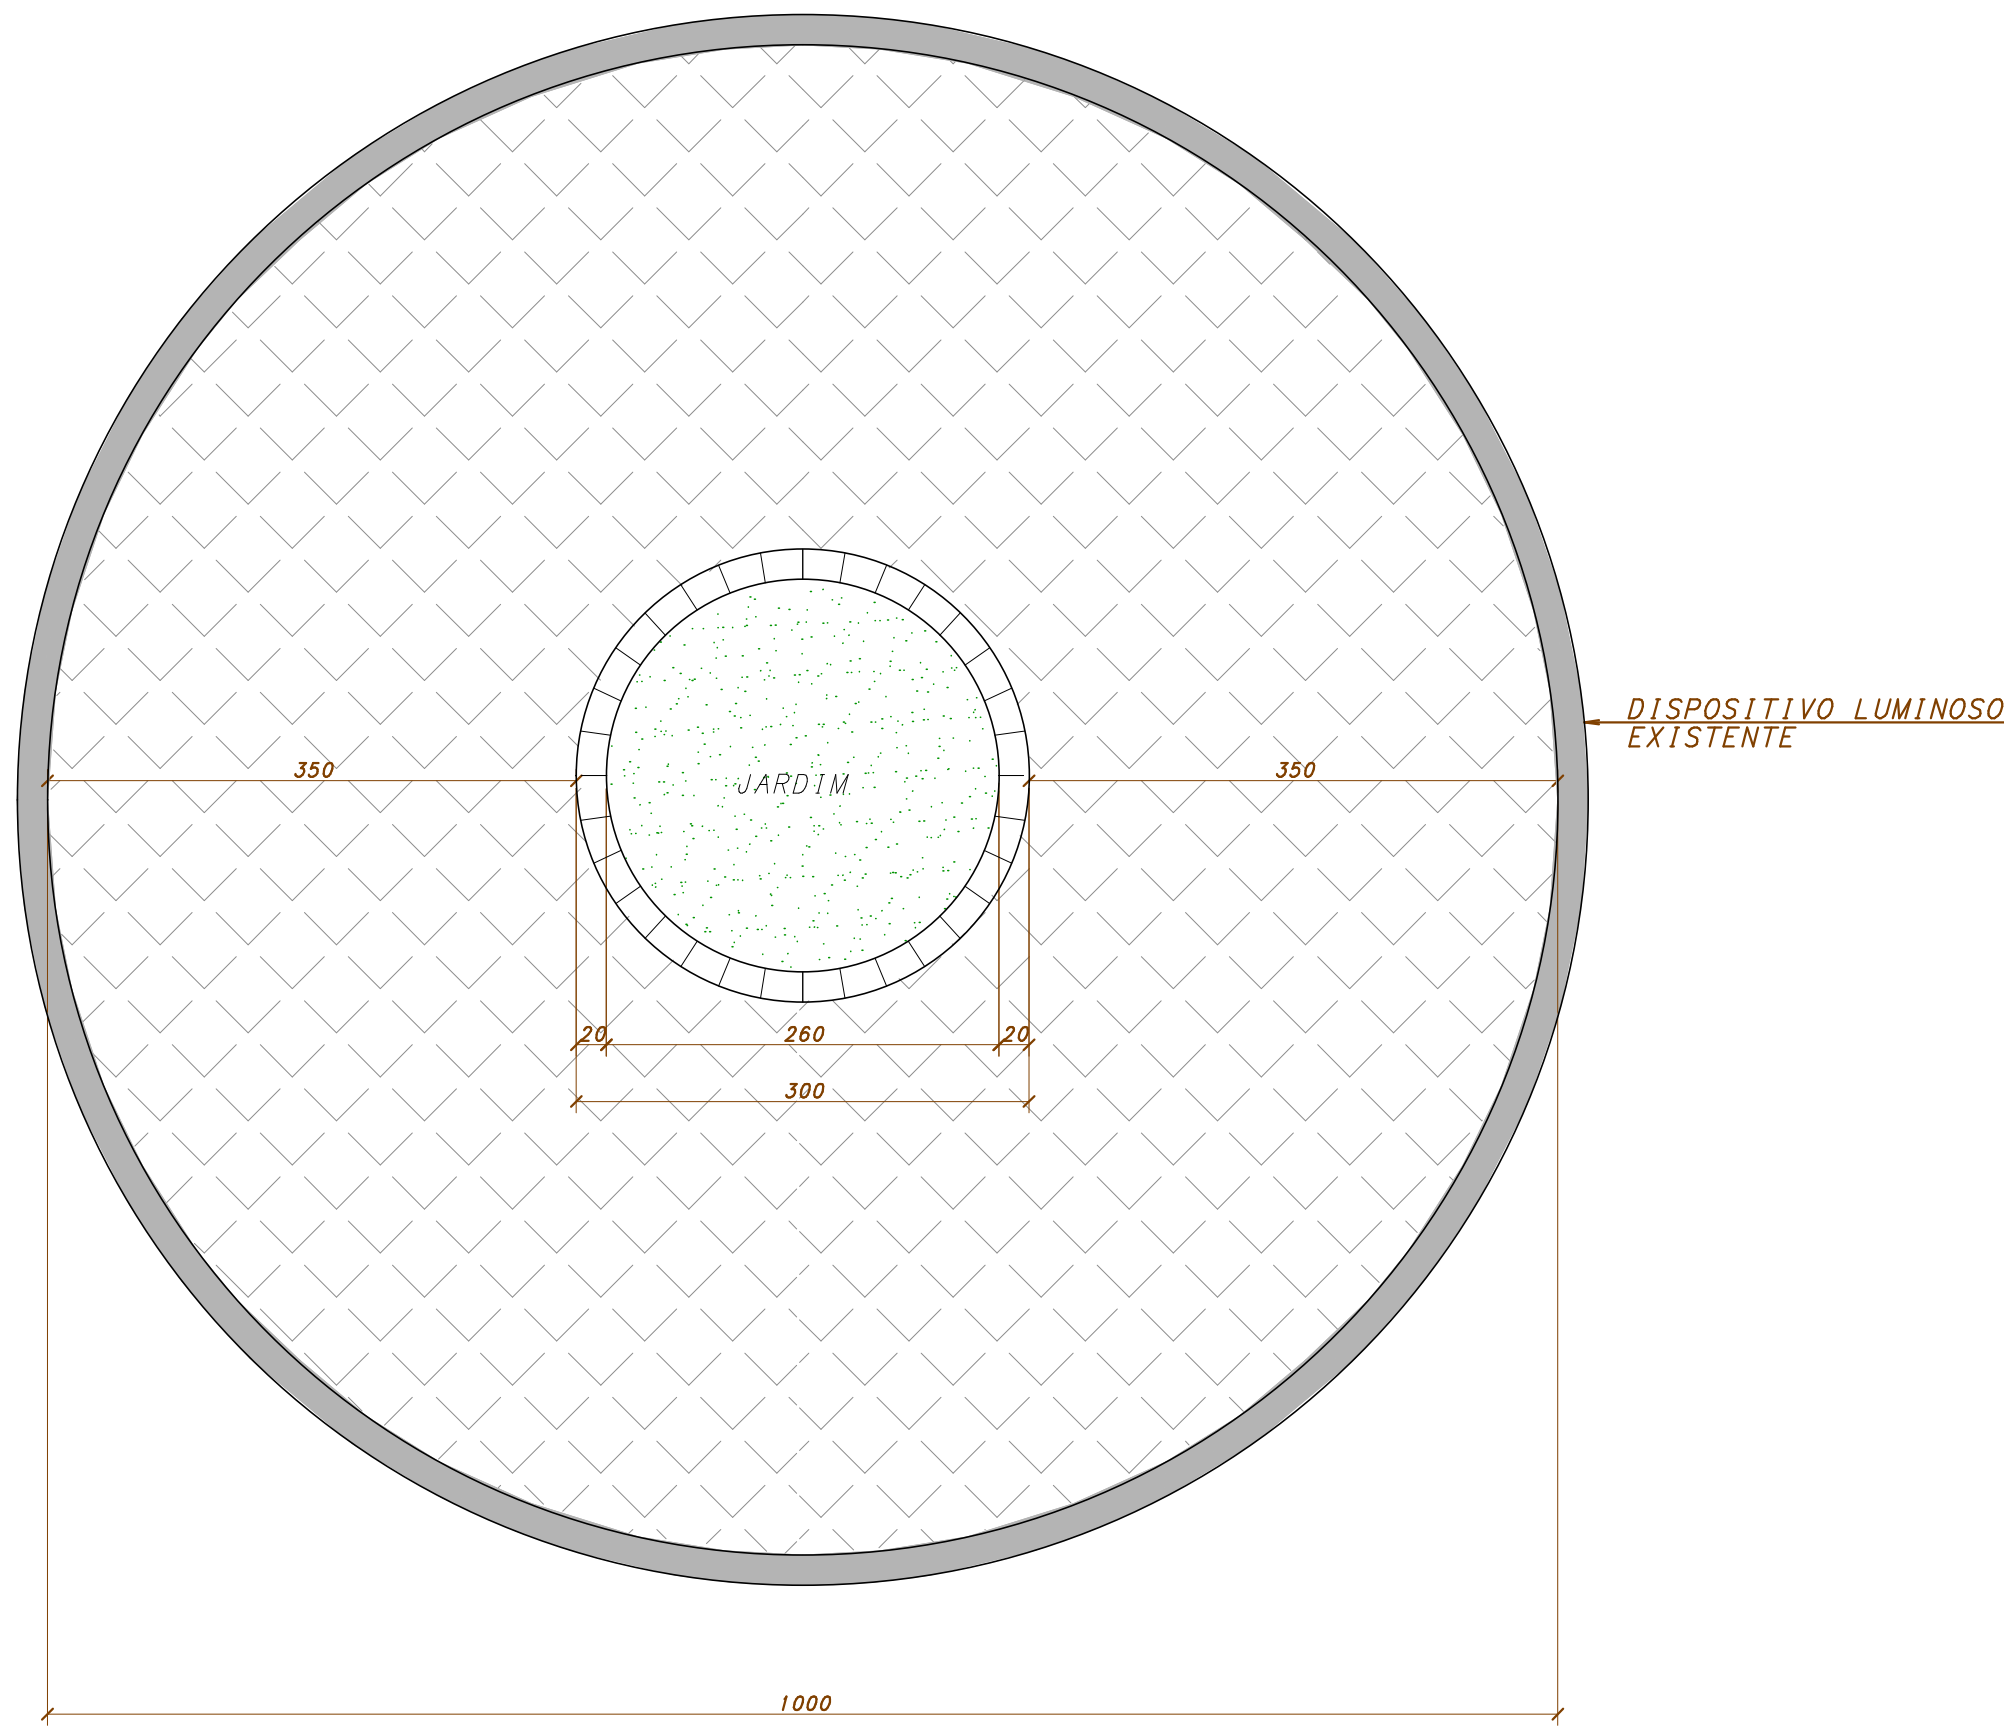

PLANTA

ROTATÓRIA RUA JOSÉ CAMBRAIA DE ABREU C/ RUA JOSÉ CARLOS SLVEIRA PEREIRA

ESC. 1:50

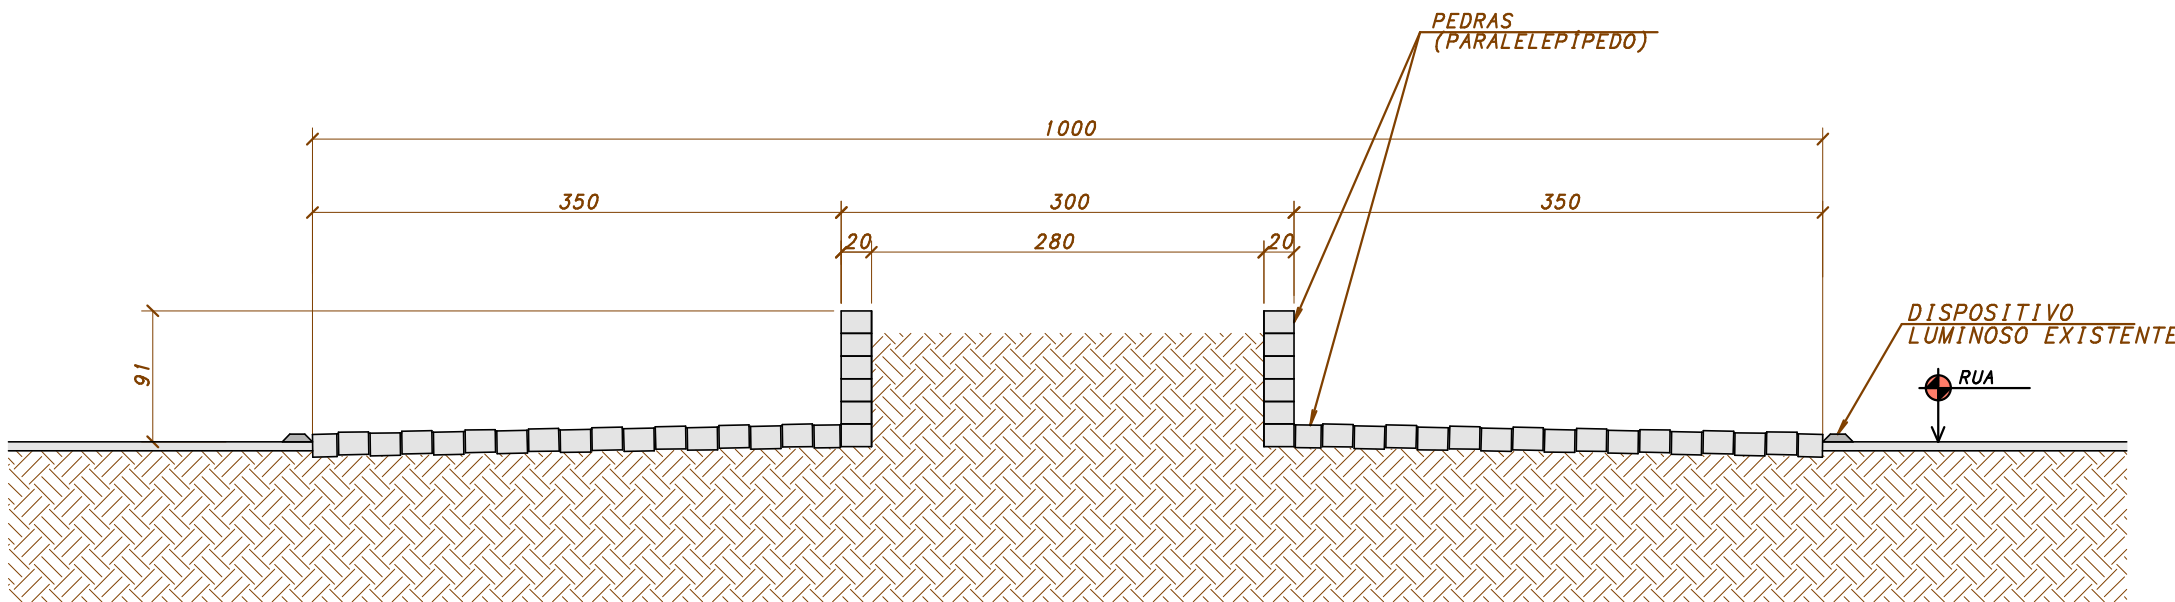

CORTE

ROTATÓRIA RUA JOSÉ CAMBRAIA DE ABREU C/ RUA JOSÉ CARLOS SLVEIRA PEREIRA

ESC. 1:50

00	09/08/24	PAULA	EMISSION INICIAL P/ OBRA		IRIS
REVISAO	DATA	NOME	ASSUNTO		VERIF
EXECUÇÃO DE ACORDO COM AS NORMAS BRASILEIRAS			VERIFICAR MEDIDAS NA OBRA		
LEGENDA PARA PILARES			NASCEM	SEGUEM	MORREM

ROTATÓRIA RUA JOSÉ CAMBRAIA DE
DE ABREU C/ RUA JOSÉ CARLOS
SILVEIRA PEREIRA

PROJETO: ROTATÓRIA
CLIENTE: PREFEITURA MUNICIPAL DE CAMPO BELO
LOCAL: CAMPO BELO / MG

ENG. RESP. / CONCEPÇÃO	ENG. EXECUTIVO	PROJ. / DESENHISTA
KESLEY ANTONIO DE ALMEIDA DORNELAS	CREA - MG - 321241	PAULA
ESCALA	DATA	Nº. DOCUMENTO-REVISÃO-ARQ. ELETRÔNICO
1:50	09/08/2024	EST-LO-002-FOR-ROT-R00. dwg



ROTATÓRIA RUA DESEMBARGADOR MAGALHÃES C/ RUA BIAS FORTES
ESC. 1:50

ESC. 1:50




ROTATÓRIA RUA DESEMBARGADOR MAGALHÃES C/ RUA BIAS FORTES
ESC. 1:50

ESC. 1:50

ROTATÓRIA RUA DESEMBARGADOR
MAGALHÃES C/ RUA BIAS FORTES


ENG. RESP. /CONCEPCAO	ENG. EXECUTIVO	PROJ. /DESENHISTA
KESLEY ANTONIO DE ALMEIDA DORNELAS	CREA - MG - 321241	PAULA
ESCALA	DATA	No. DOCUMENTO-REVISAO-ARQ. ELETRONICO
1:50	09/08/2024	EST-LO-003-FOR-ROT-R00. dwg

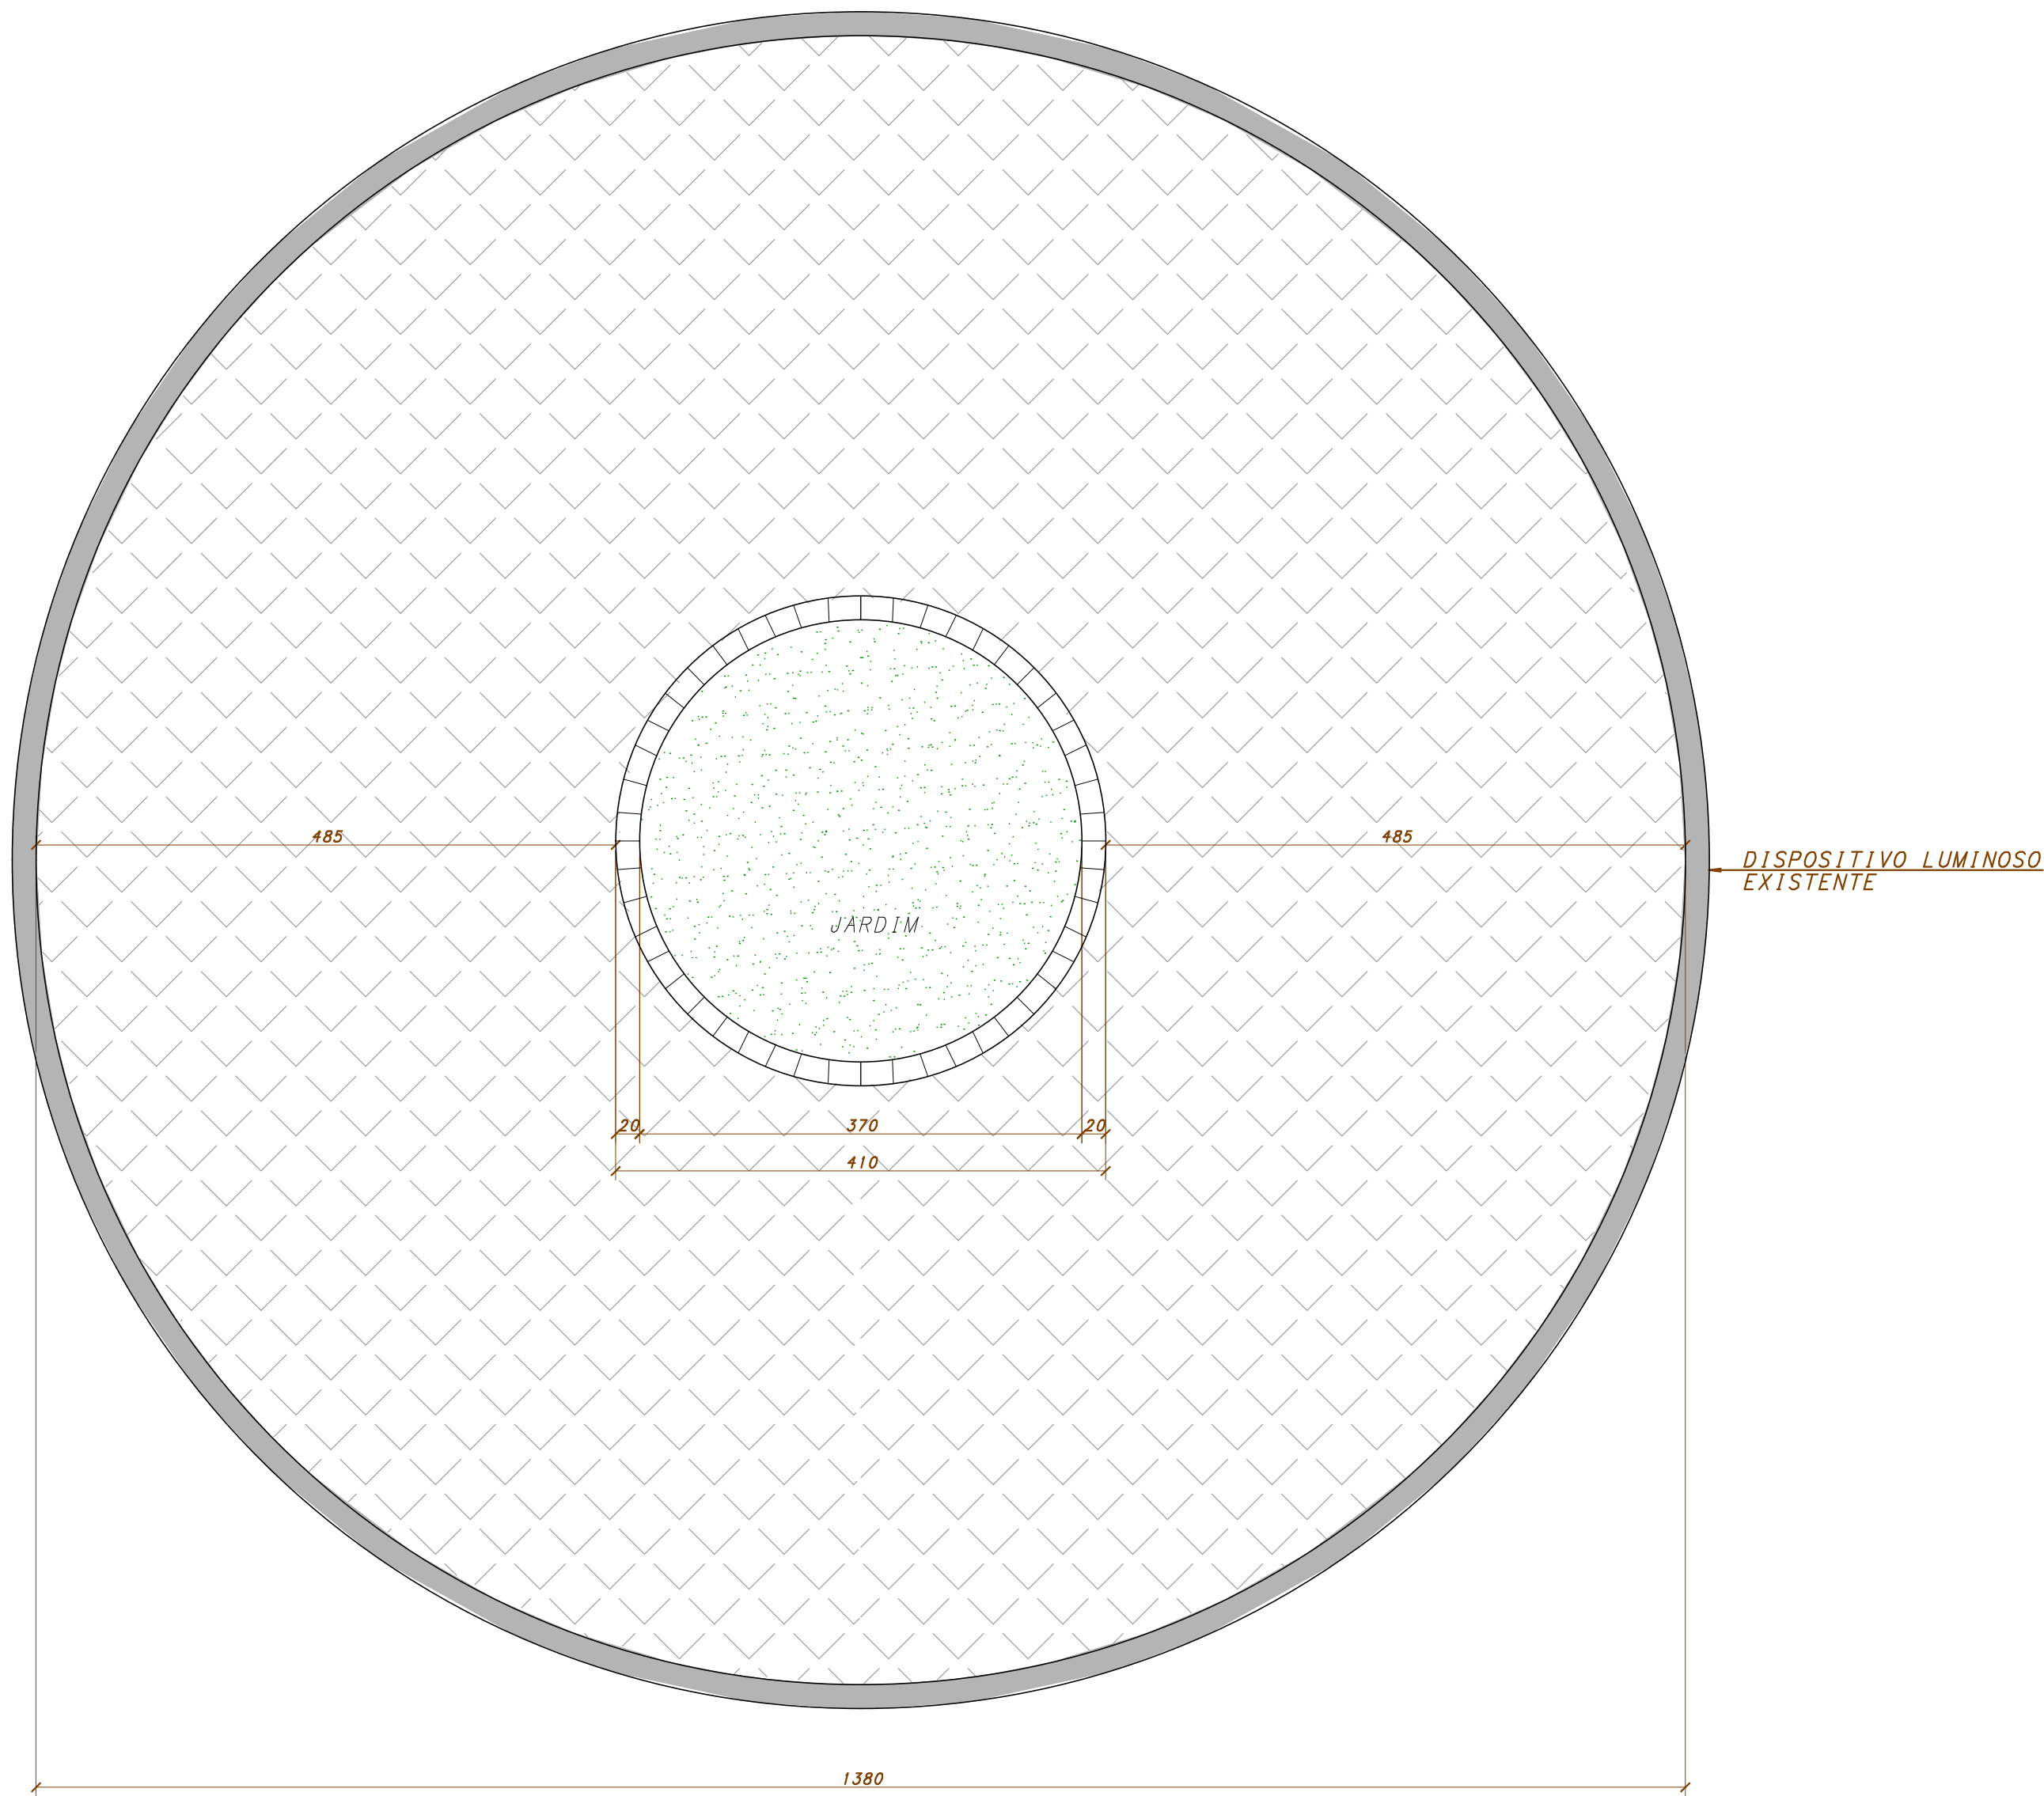

PLANTA

ROTATÓRIA RUA JÉFERSON TAGLIAFERI C/ RUA PARAGUAI

ESC. 1:50

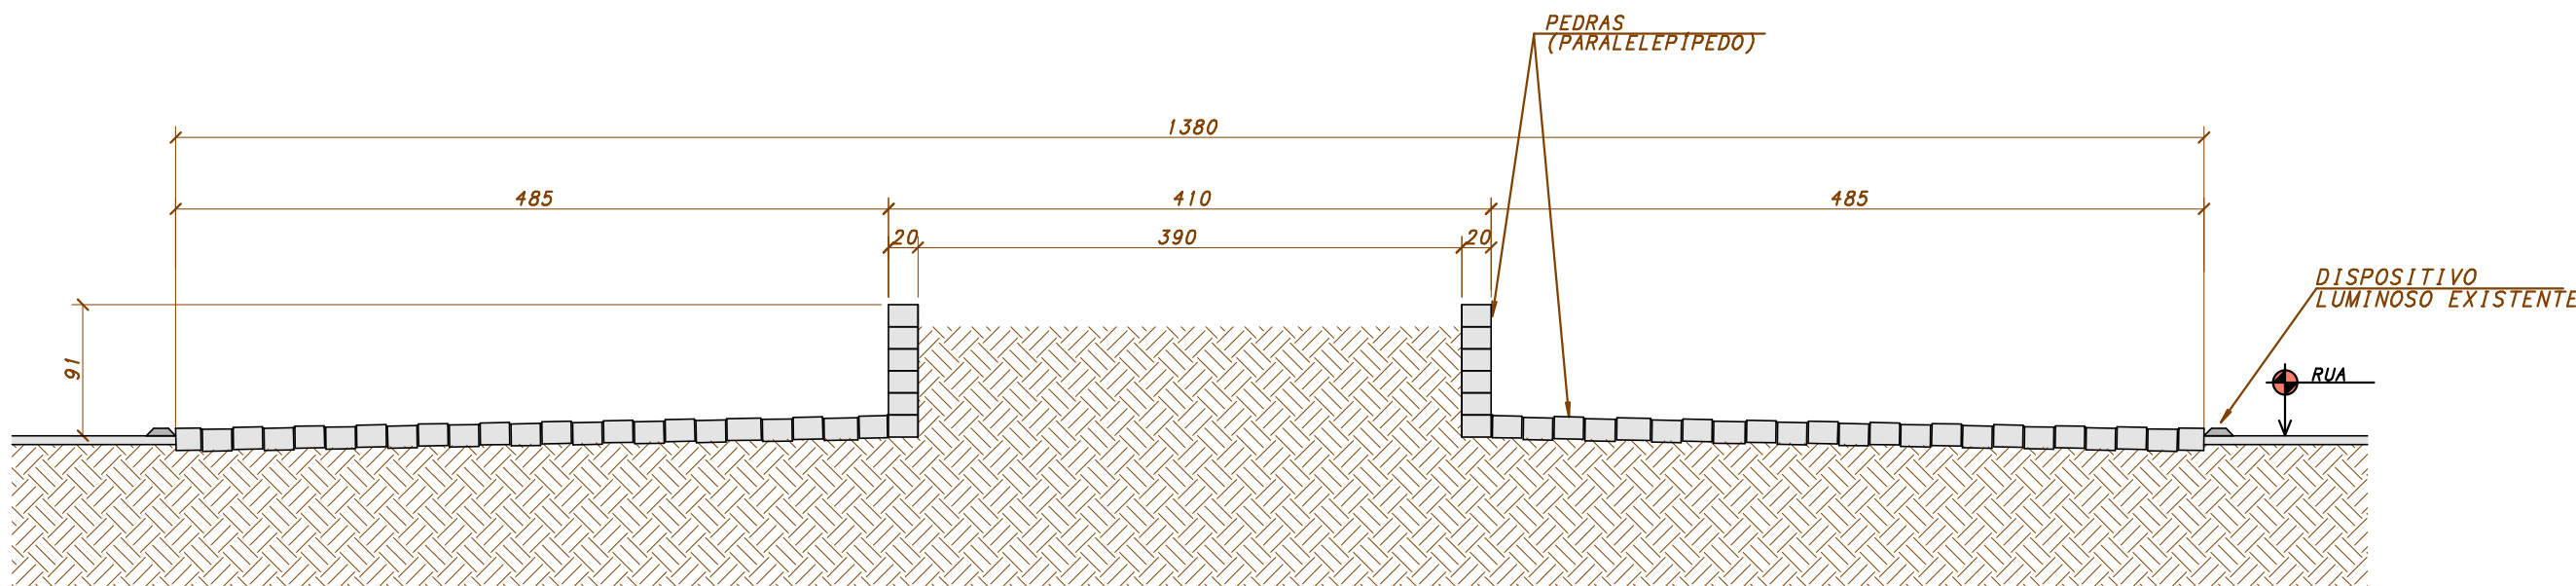

CORTE

ROTATÓRIA RUA JÉFERSON TAGLIAFERI C/ RUA PARAGUAI

ESC. 1:50

00	09/08/24	PAULA	EMISSION INICIAL P/ OBRA		IRIS
REVISAO	DATA	NOME	ASSUNTO		VERIF
EXECUÇÃO DE ACORDO COM AS NORMAS BRASILEIRAS			VERIFICAR MEDIDAS NA OBRA		
LEGENDA PARA PILARES			NASCEM	SEGUEM	MORREM

ROTATÓRIA RUA JÉFERSON
TAGLIAFERI C/ RUA PARAGUAI

PROJETO: ROTATÓRIA
CLIENTE: PREFEITURA MUNICIPAL DE CAMPO BELO
LOCAL: CAMPO BELO / MG

ENG. RESP./CONCEPCAO	ENG. EXECUTIVO	PROJ./DESENHISTA
KESLEY ANTONIO DE ALMEIDA DORNELAS	CREA - MG - 321241	PAULA
ESCALA	DATA	Nº. DOCUMENTO-REVISAO-ARG. ELETRONICO
1:50	09/08/2024	EST-LO-004-FOR-ROT-R00.dwg



ROTATÓRIA RUA JÉFERSON TAGLIAFERI C/ RUA PEDRO MILANI

ESC. 1:50




ROTATÓRIA RUA JÉFERSON TAGLIAFERI C/ RUA PEDRO MILANI

ESC. 1:50

LEGENDA PARA PILARES  NASCEM  SEGUEM  MORREM

ROTATÓRIA RUA JÉFERSON
TAGLIAFERI C/ RUA PEDRO MILANI


ENG. RESP. /CONCEPCAO	ENG. EXECUTIVO	PROJ. /DESENHISTA
KESLEY ANTONIO DE ALMEIDA DORNELAS	CREA - MG - 321241	PAULA
ESCALA	No. DOCUMENTO-REVISAO-ARQ. ELETRONICO	
1:50	EST-L0-005-FOR-ROT-R00. dwg	
DATA		
09/08/2024		

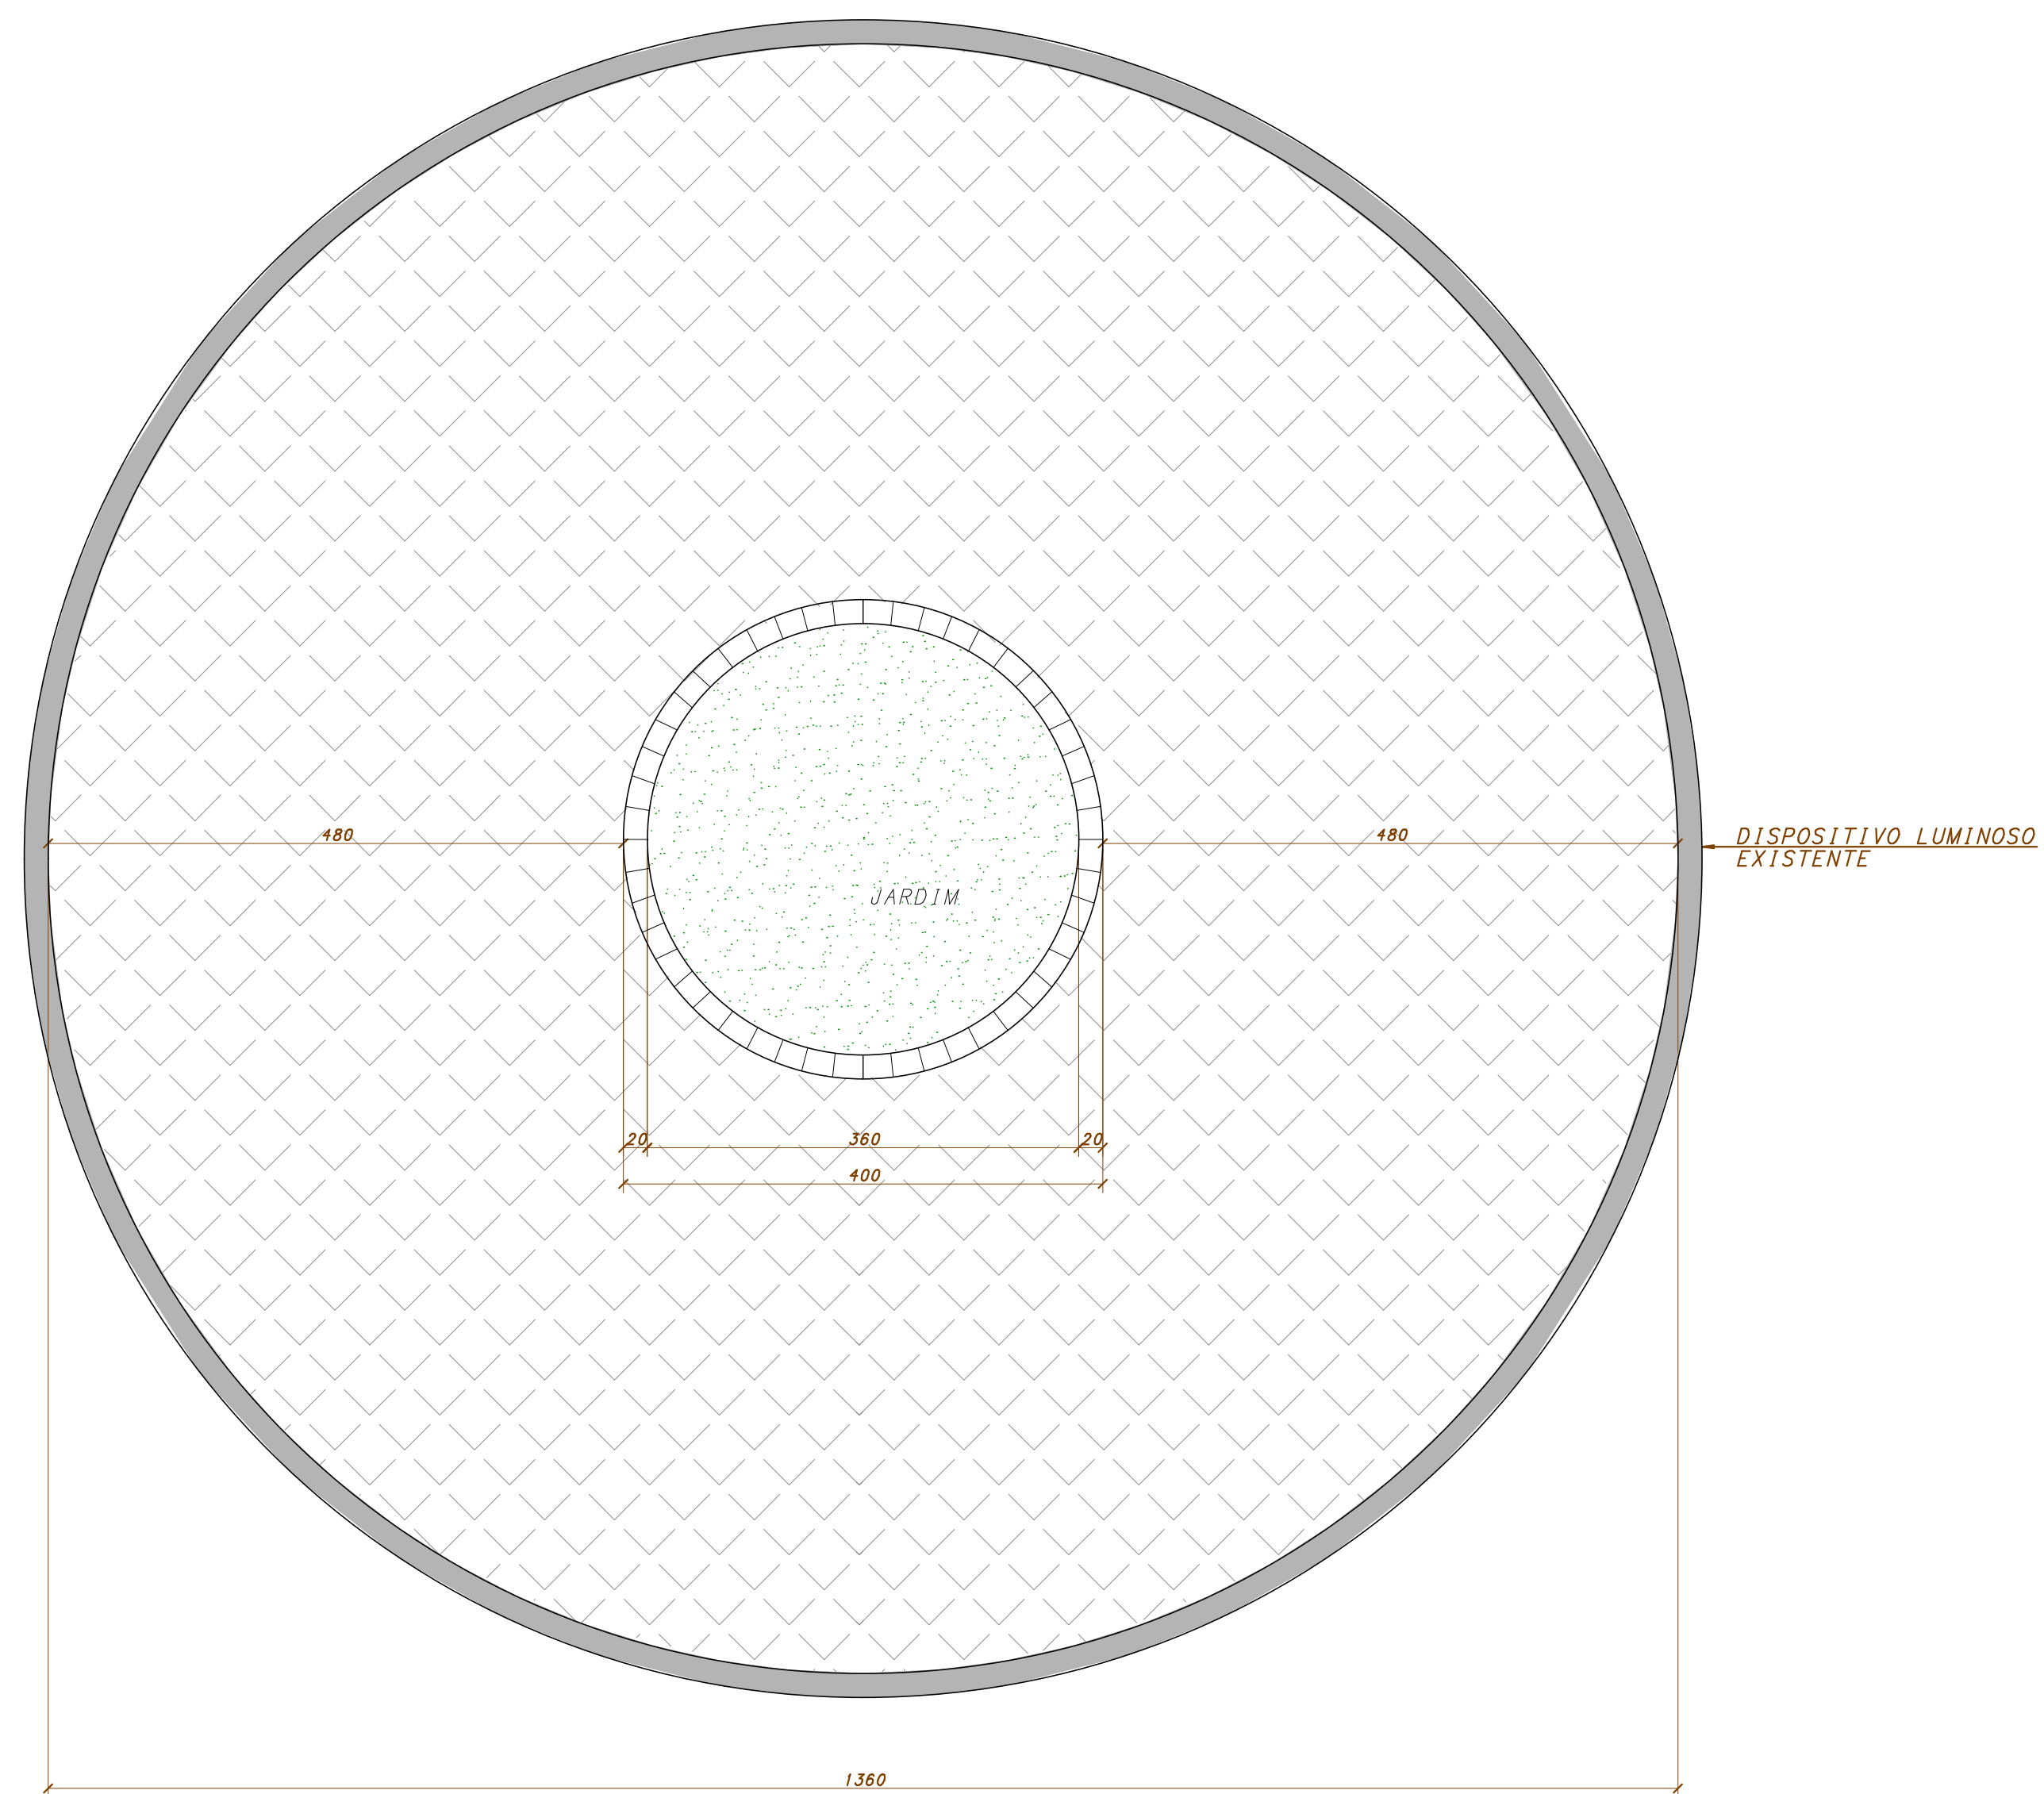

PLANTA

ROTATÓRIA RUA JÉFERSON TAGLIAFERI C/ RUA ALABAMA

ESC. 1:50

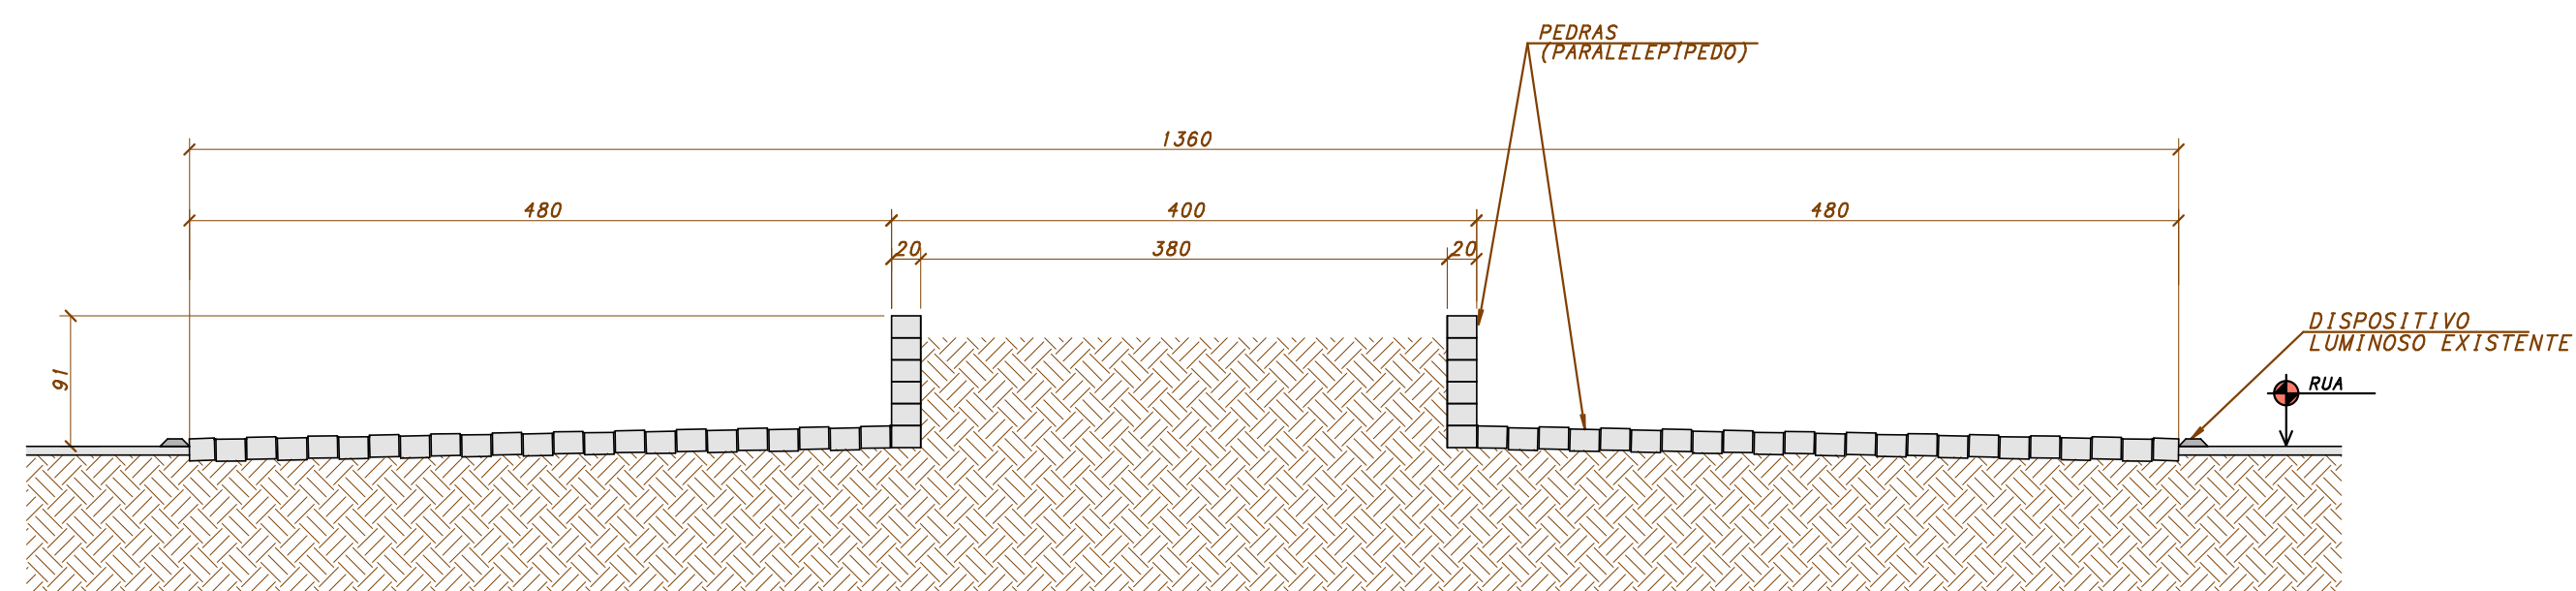

CORTE

ROTATÓRIA RUA JÉFERSON TAGLIAFERI C/ RUA ALABAMA


ESC. 1:50

00	09/08/24	PAULA	MISSAO INICIAL P/ OBRA		IRIS
REVISAO	DATA	NOME	ASSUNTO		VERIF
EXECUCAO DE ACORDO COM AS NORMAS BRASILEIRAS			VERIFICAR MEDIDAS NA OBRA		
LEGENDA PARA PILARES			NASCEM	SEGUEM	MORREM

ROTATÓRIA RUA JÉFERSON
TAGLIAFERI C/ RUA ALABAMA

PROJETO: ROTATÓRIA
CLIENTE: PREFEITURA MUNICIPAL DE CAMPO BELO
LOCAL: CAMPO BELO / MG


ENG. RESP. /CONCEPCAO	ENG. EXECUTIVO	PROJ. /DESENHISTA
KESLLEY ANTONIO DE ALMEIDA DORNELAS	CREA - MG - 321241	PAULA
ESCALA	DATA	
1:50	09/08/2024	
No. DOCUMENTO-REVISAO-ARQ. ELETRONICO		
EST-LO-006-FOR-ROT-R00. dwg		

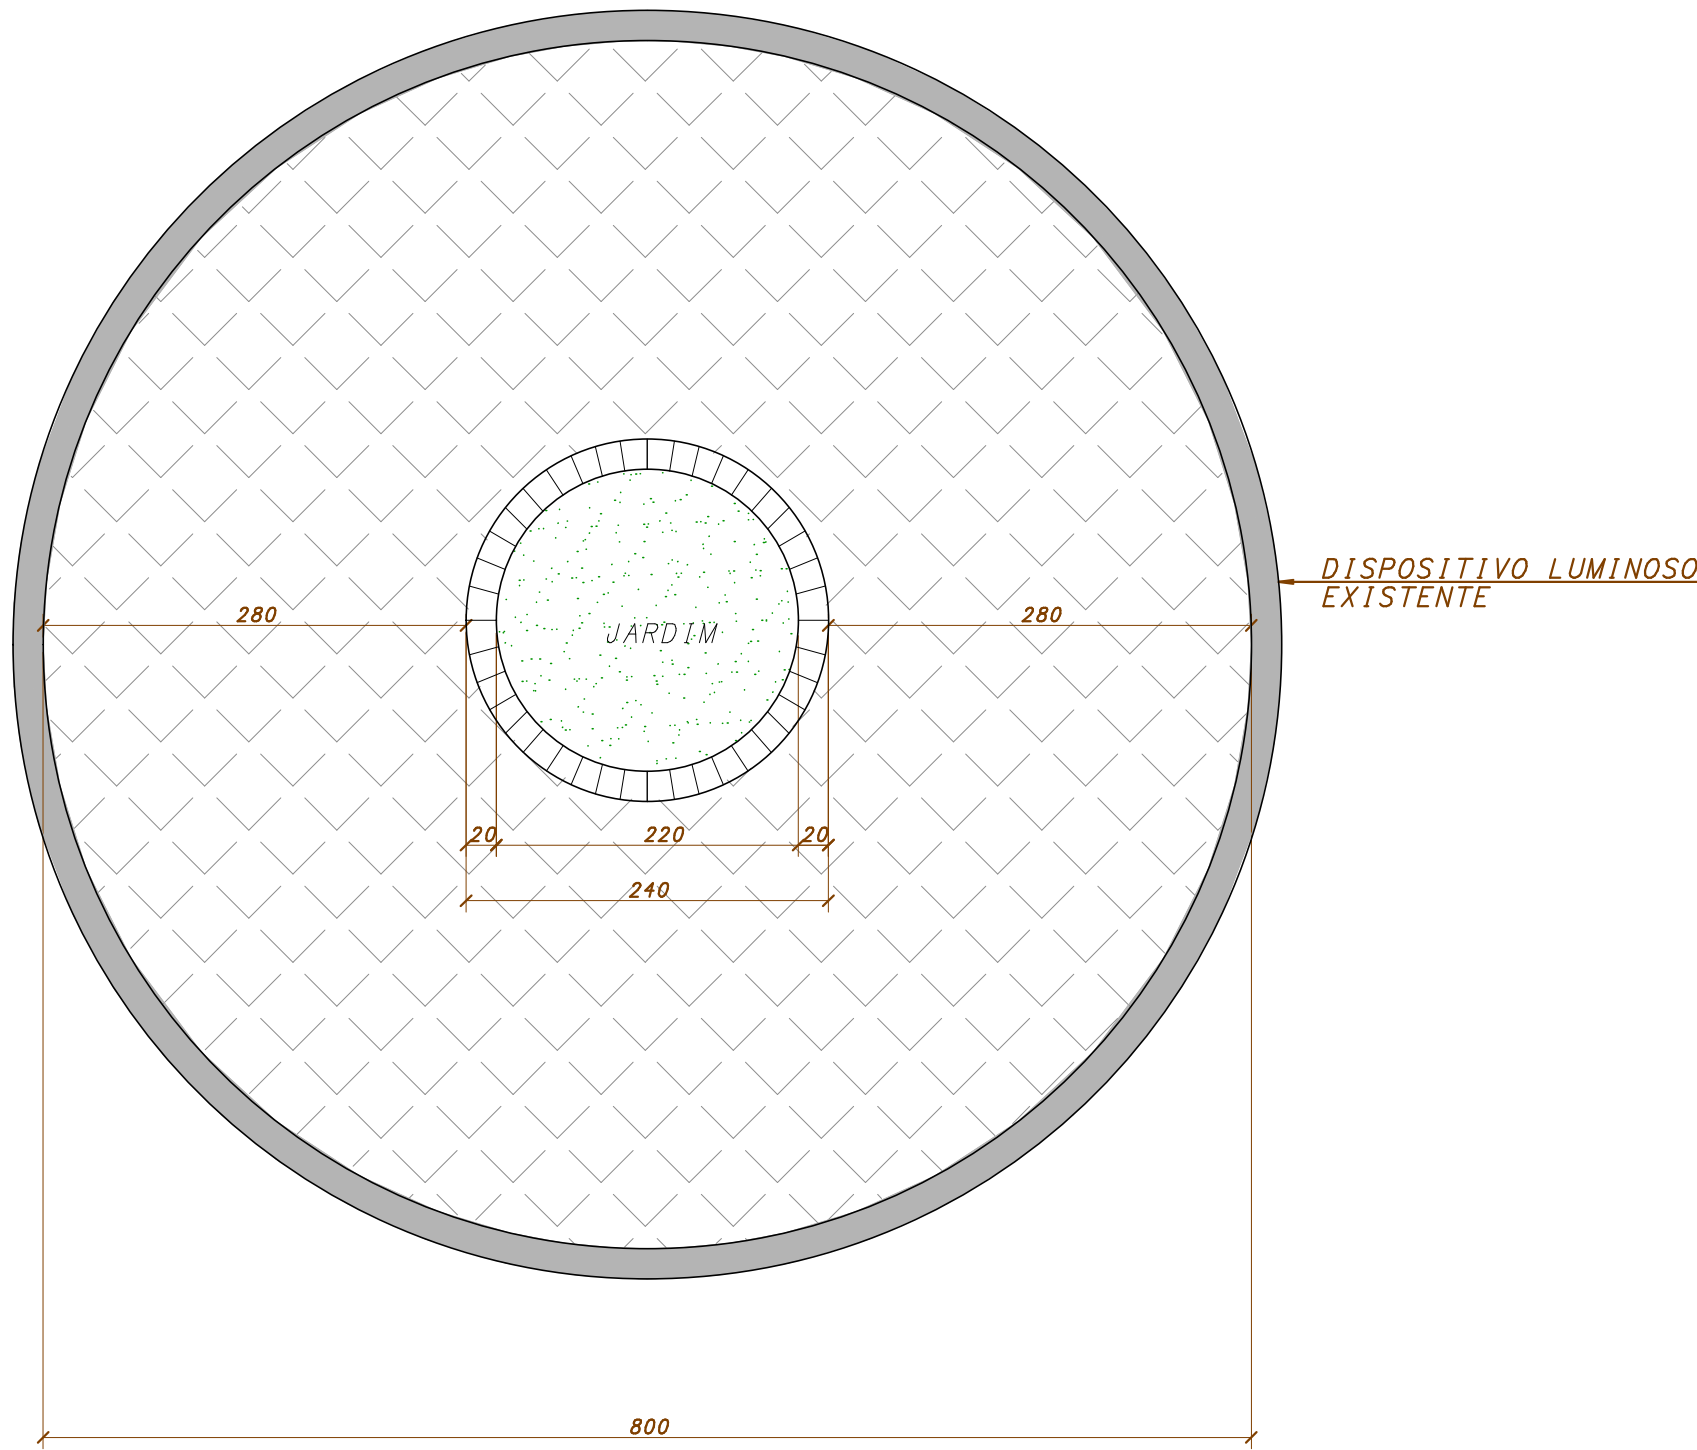

PLANTA

ROTATÓRIA RUA JÉFERSON TAGLIAFERI C/ RUA INDIANÁPOLIS

ESC. 1:50

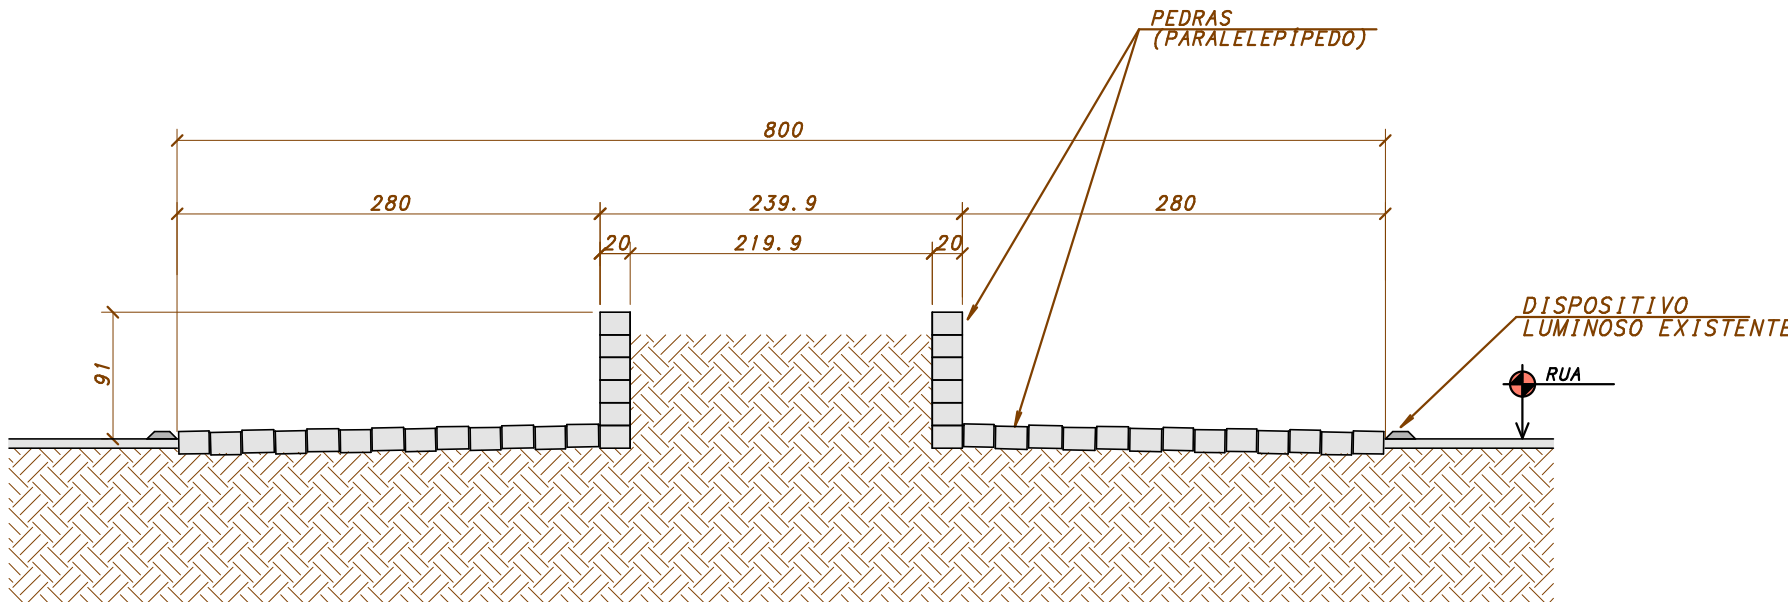

CORTE

ROTATÓRIA RUA JÉFERSON TAGLIAFERI C/ RUA INDIANÁPOLIS


ESC. 1:50

00	09/08/24	PAULA	EMISSAO INICIAL P/ OBRA	IRIS
REVISAO	DATA	NOME	ASSUNTO	VERIF
EXECUÇÃO DE ACORDO COM AS NORMAS BRASILEIRAS			VERIFICAR MEDIDAS NA OBRA	
LEGENDA PARA PILARES		NASCEM	SEGUEM	MORREM

ROTATÓRIA RUA JÉFERSON
TAGLIAFERI C/ RUA INDIANÁPOLIS

PROJETO: ROTATÓRIA
CLIENTE: PREFEITURA MUNICIPAL DE CAMPO BELO
LOCAL: CAMPO BELO / MG


ENG. RESP. / CONCEPÇÃO	ENG. EXECUTIVO	PROJ. / DESENHISTA
KESLLEY ANTONIO DE ALMEIDA DORNELAS	CREA - MG - 321241	PAULA
ESCALA	DATA	Nº. DOCUMENTO - REVISÃO - ARQ. ELETRÔNICO
1:50	09/08/2024	EST-LO-007-FOR-ROT-R00. dwg

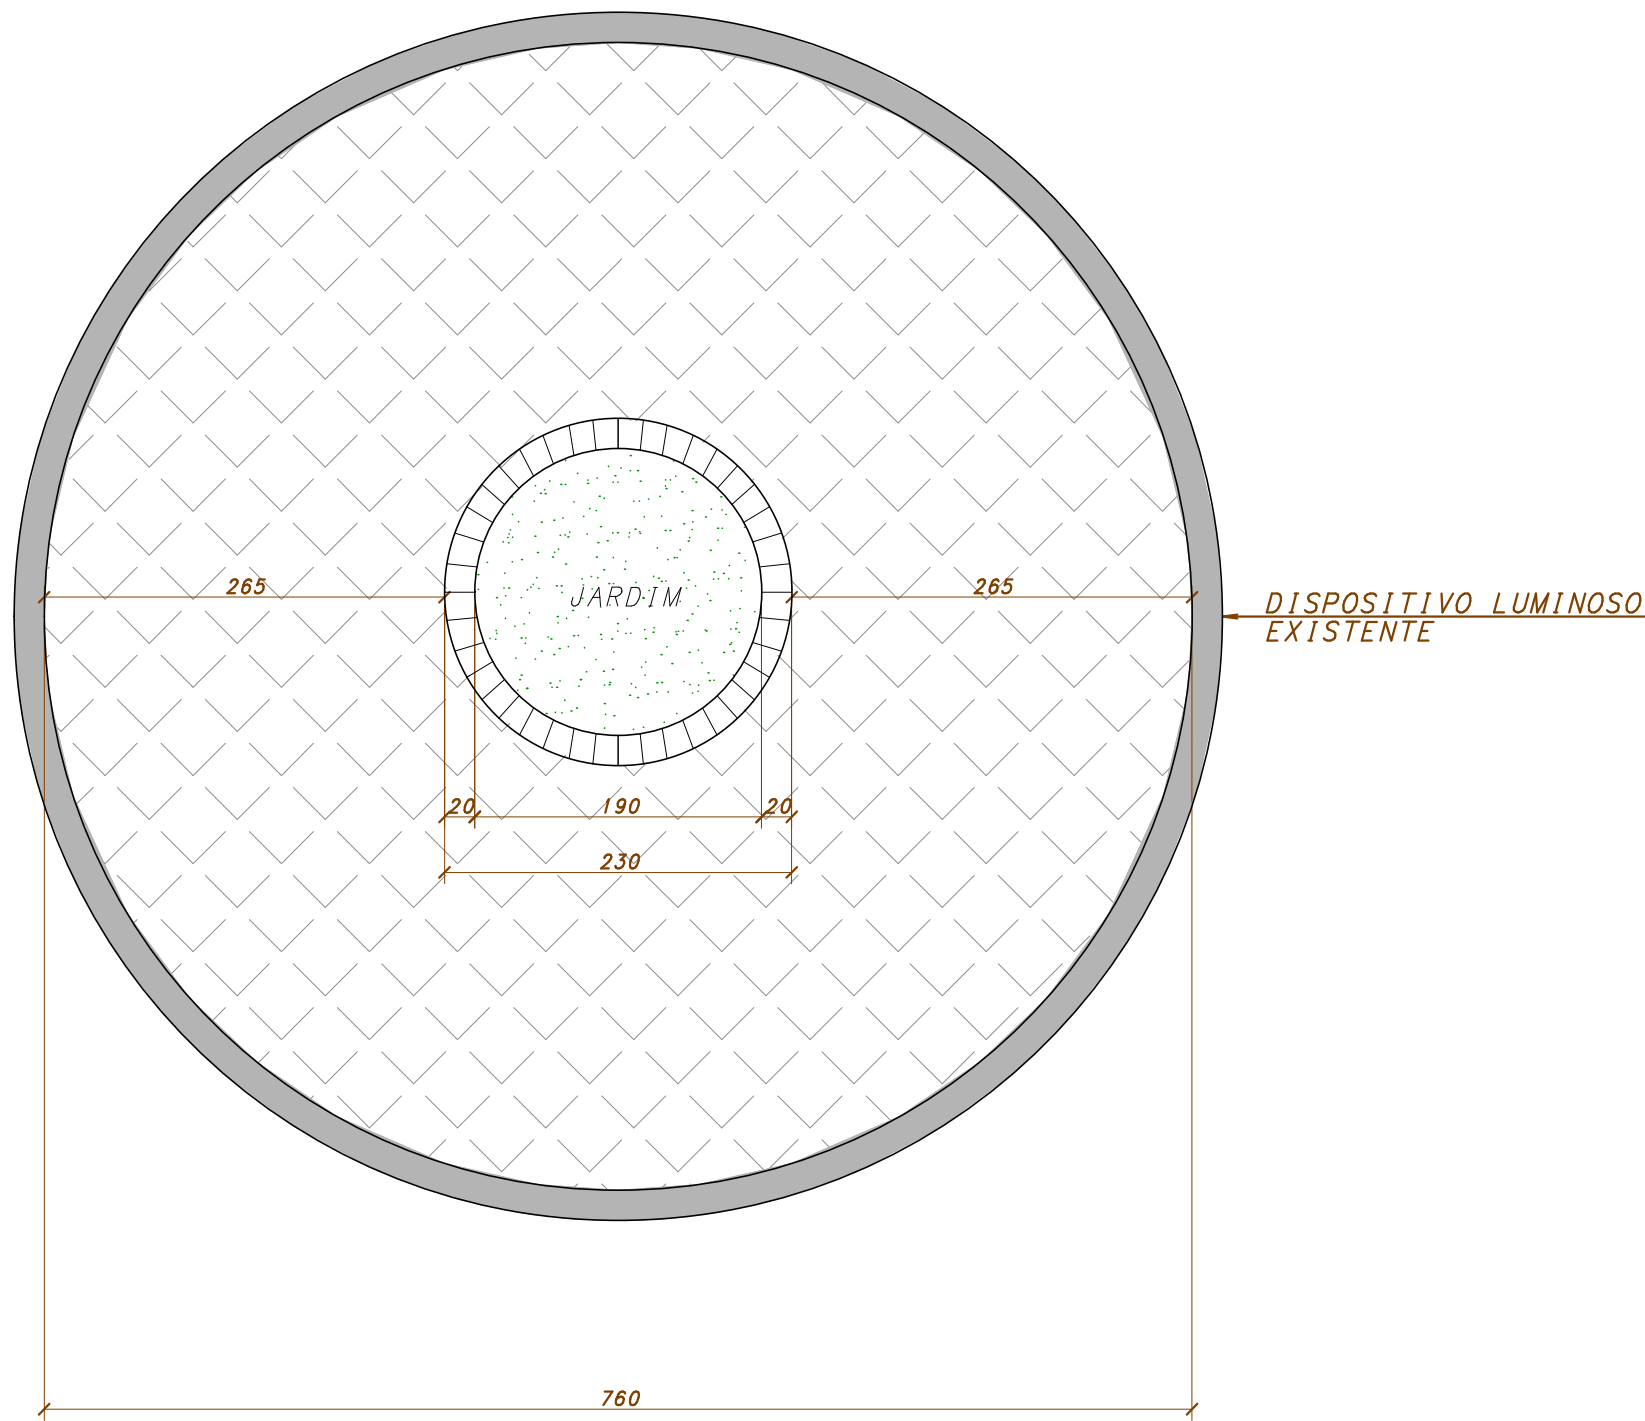

PLANTA

ROTATÓRIA RUA PREFEITO WANDERLEY LUIS MAIA C/ RUA ORGELINO SILVEIRA

ESC. 1:50

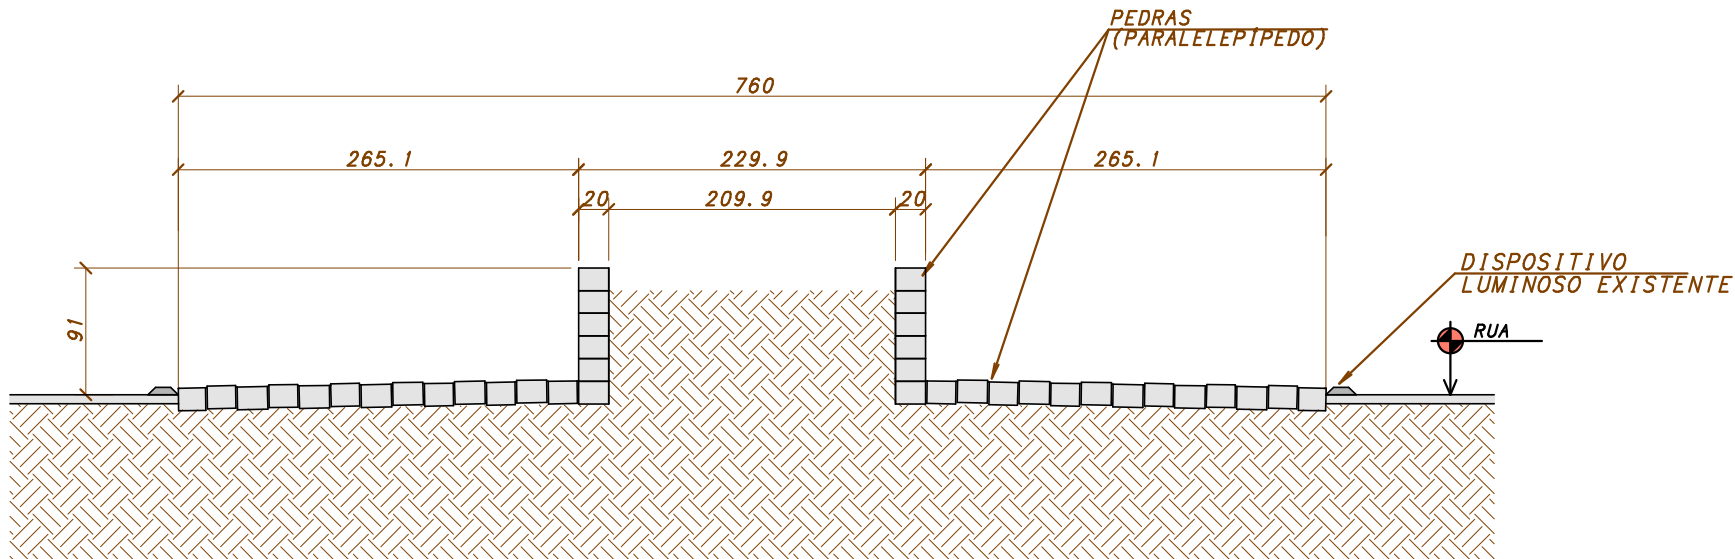

CORTE

ROTATÓRIA RUA PREFEITO WANDERLEY LUIS MAIA C/ RUA ORGELINO SILVEIRA

ESC. 1:50

00	09/08/24	PAULA	EMISSAO INICIAL P/ OBRA	IRIS
REVISAO	DATA	NOME	ASSUNTO	VERIF
EXECUÇÃO DE ACORDO COM AS NORMAS BRASILEIRAS			VERIFICAR MEDIDAS NA OBRA	
LEGENDA PARA PILARES			NASCEM	SEGUEM
			MORREM	

ROTATÓRIA RUA PREFEITO
WANDERLEY LUIS MAIA C/ RUA
ORGELINO SILVEIRA

PROJETO: ROTATÓRIA
CLIENTE: PREFEITURA MUNICIPAL DE CAMPO BELO
LOCAL: CAMPO BELO / MG

ENG. RESP. / CONCEPÇÃO	ENG. EXECUTIVO	PROJ. / DESENHISTA
KESLEY ANTONIO DE ALMEIDA DORNELAS	CREA - MG - 321241	PAULA
ESCALA	DATA	Nº. DOCUMENTO - REVISÃO - ARQ. ELETRÔNICO
1:50	09/08/2024	EST-LO-008-FOR-ROT-R00. dwg




ESC. 1:50



ESC. 1:50

ROTATÓRIA RUA PREFEITO
WANDERLEY LUIS MAIA C/ RUA
LOURENÇO CASTANHO


ENG. RESP. /CONCEPCAO	ENG. EXECUTIVO	PROJ. /DESENHISTA
KESLEY ANTONIO DE ALMEIDA DORNELAS	CREA - MG - 321241	PAULA
ESCALA	No. DOCUMENTO-REVISAO-ARQ. ELETRONICO	
1:50	EST-LO-009-FOR-R0T-R00. dwg	
DATA		
09/08/2024		

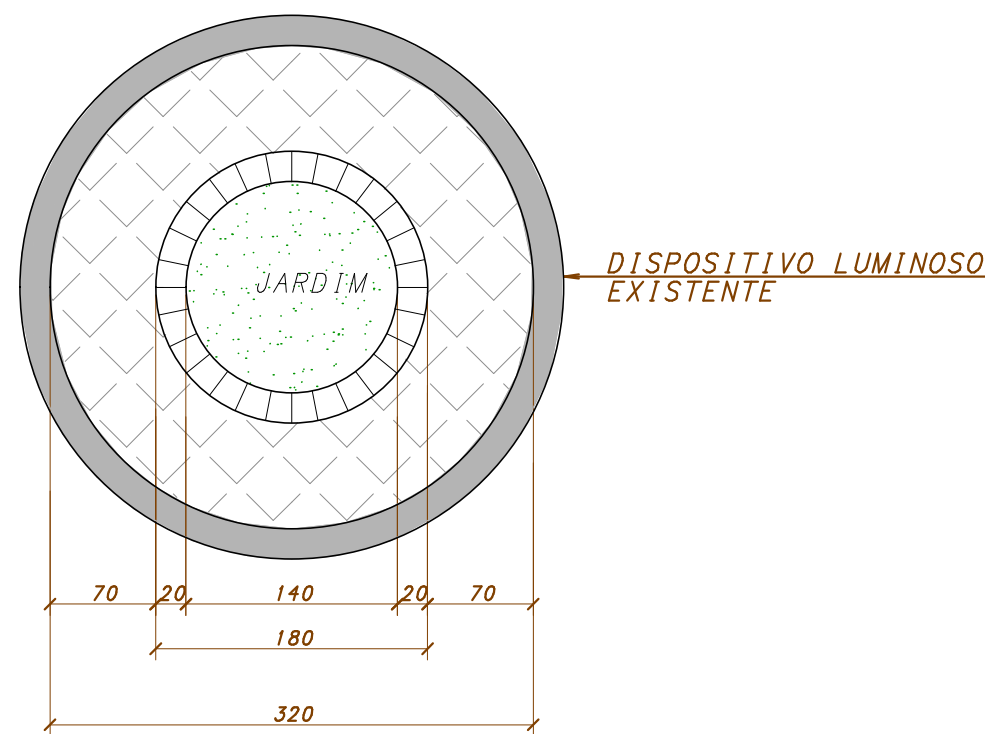

PLANTA

ROTATÓRIA RUA JOSÉ HONÓRIO MONTEIRO C/ RUA FLORIANO PEIXOTO

ESC. 1:50

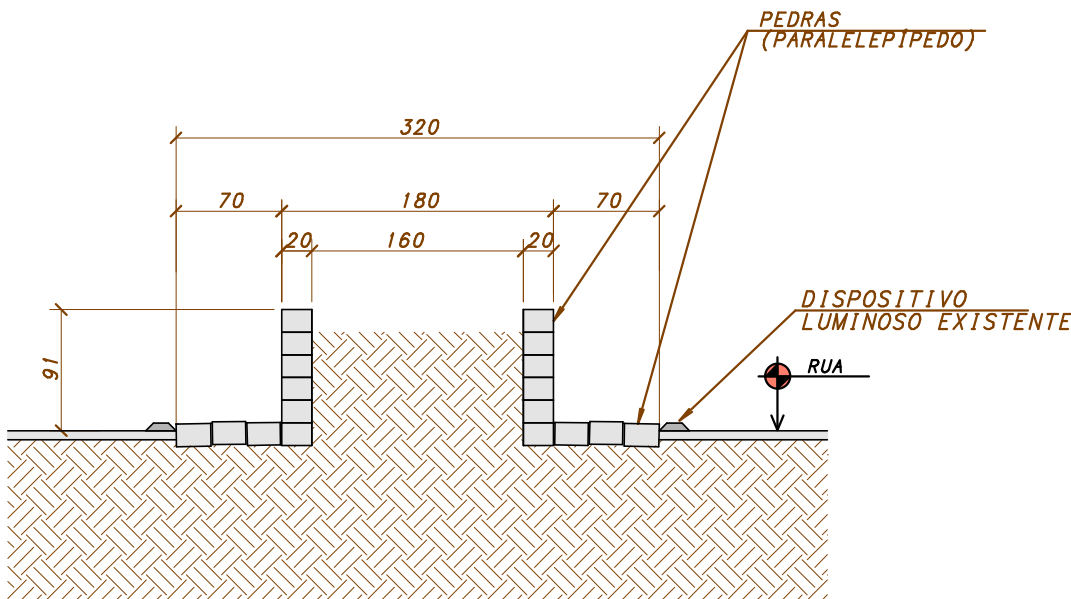

CORTE

ROTATÓRIA RUA JOSÉ HONÓRIO MONTEIRO C/ RUA FLORIANO PEIXOTO

ESC. 1:50

00	09/08/24	PAULA	EMISSAO INICIAL P/ OBRA	IRIS
REVISAO	DATA	NOME	ASSUNTO	VERIF
EXECUÇÃO DE ACORDO COM AS NORMAS BRASILEIRAS			VERIFICAR MEDIDAS NA OBRA	
LEGENDA PARA PILARES			NASCEM	SEGUEM
			MORREM	

ROTATÓRIA RUA JOSÉ HONÓRIO
MONTEIRO C/ RUA FLORIANO
PEIXOTO

PROJETO: ROTATÓRIA
CLIENTE: PREFEITURA MUNICIPAL DE CAMPO BELO
LOCAL: CAMPO BELO / MG

ENG. RESP. / CONCEPÇÃO	ENG. EXECUTIVO	PROJ. / DESENHISTA
KESLEY ANTONIO DE ALMEIDA DORNELAS	CREA - MG - 321241	PAULA
ESCALA	DATA	Nº. DOCUMENTO - REVISÃO - ARQ. ELETRÔNICO
1:50	09/08/2024	EST-LO-010-FOR-ROT-R00. dwg