



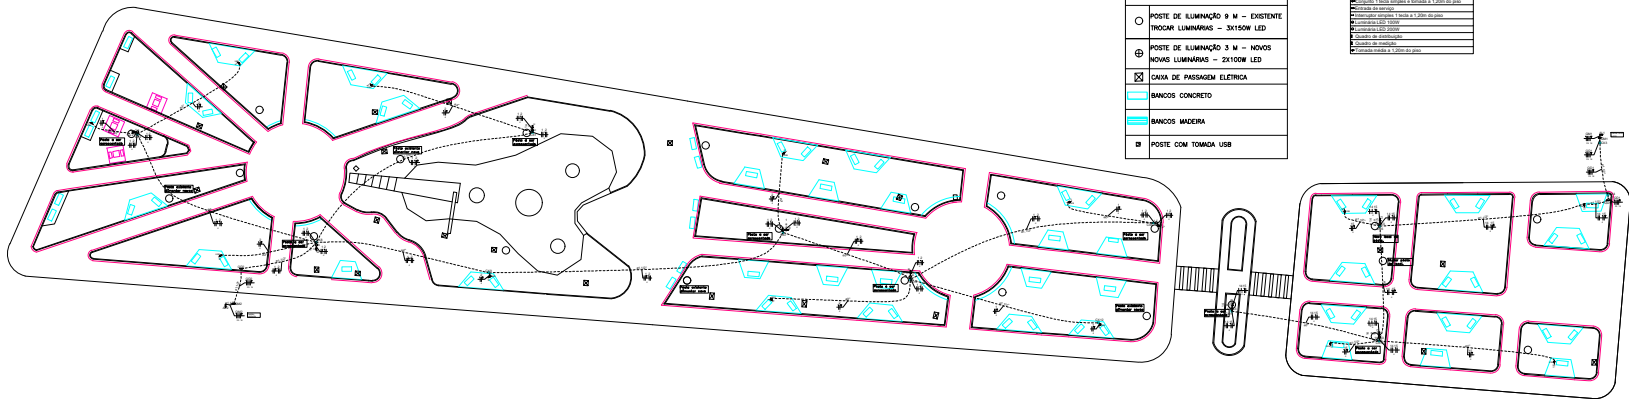


LEGENDA	
○	POSTE DE ILUMINAÇÃO 9 M - EXISTENTE TROCAR LUMINÁRIAS - 3X150W LED
⊕	POSTE DE ILUMINAÇÃO 3 M - NOVOS NOVAS LUMINÁRIAS - 2X100W LED
☒	CAIXA DE PASSAGEM ELÉTRICA
□	BANCOS CONCRETO
▨	BANCOS MADEIRA
⊞	POSTE COM TOMADA USB

Legenda	
→	Cabeleira de passagem
→	Condutores 1 fase simples e tomada a 1,20m do solo
→	Condutores de energia
→	Interruptor simples 1 fase a 1,20m do solo
→	Luminária LED 150W
→	Luminária LED 100W
→	Quadro de distribuição
→	Quadro de medição
→	Tomada simples a 1,20m do solo

Quadro de Cargas (VLT)														
Circuito	Descrição	Sequência	Método de medição	Tensão (V)	Pot. total (VA)	Pot. total (VA)	Fases	Pot. - R (VA)	Pot. - S (VA)	Pot. - T (VA)	POT (VA)	PF	Demanda (VA)	Demanda (VA)
QM1	3F-4W-T	81	230/127 V	1444	1300	1300	3F-4W-T	300	300	300	900	0,95	300	300
TOTAL				1444	1300	1300	3F-4W-T	300	300	300	900	0,95	300	300

Quadro de Cargas (QD1)														
Circuito	Descrição	Sequência	Método de medição	Tensão (V)	Pot. total (VA)	Pot. total (VA)	Fases	Pot. - R (VA)	Pot. - S (VA)	Pot. - T (VA)	POT (VA)	PF	Demanda (VA)	Demanda (VA)
14	Iluminação	F+T	81	220 V	667	600	3F-4W	200	200	200	600	0,95	200	200
15					222	200	3F-4W	100	100	100	300	0,95	100	100
16					222	200	3F-4W	100	100	100	300	0,95	100	100
17					222	200	3F-4W	100	100	100	300	0,95	100	100
18	Tomadas	F+4W-T	81	127 V	778	700	3F-4W-T	200	200	200	600	0,95	200	200
TOTAL					1444	1300	3F-4W-T	300	300	300	900	0,95	300	300

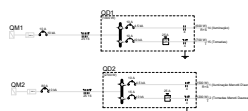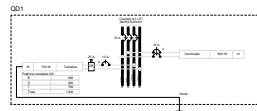

		GOV PREFEITURA DAS PRAÇAS CONDOMÍNIOS, MENOTTI D'AVOURA E EXPEDIENTE EM NOBILITADO DO MUNICÍPIO DE CAMPO BELLO - MG		PLATA 03/03
SECRETARIA DE PLANEJAMENTO E GESTÃO SECRETARIA DE PLANEJAMENTO E GESTÃO SECRETARIA DE PLANEJAMENTO E GESTÃO		GESTOR INVESTIMENTOS DO TURISMO		CATEGORIA CATEGORIA ECONÔMICA FEDERAL
PROGRAMA APOIO AO PROJETO DE INFRAESTRUTURA TURÍSTICA		Nº OPERAÇÃO 3096433-08		Nº 3020V 964596/2024
ENGENHEIRO PRAÇA MENOTTI D'AVOURA - CAMPO BELLO MG, 37070-000				
PROPOSTORES PREFEITURA MUNICIPAL DE CAMPO BELLO				
AUTOR DO PROJETO RODRIGO BASSA PAIVA		CREA - MG 167660/2-16		
CONTEÚDO PROJETO ELÉTRICO - PRAÇA MENOTTI D'AVOURA		REVISÃO 8	ESCALA 1:1000	DATA 04/03 / 2024