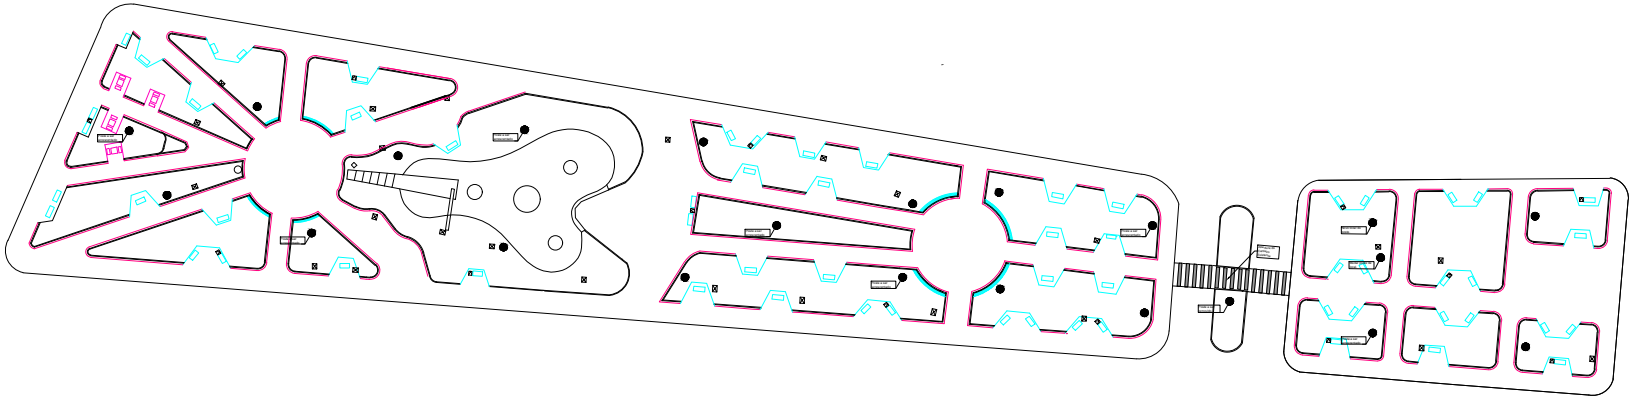

LEGENDA	
	POSTE DE ILUMINAÇÃO 9 M - EXISTENTE TROCAR LUMINÁRIAS - 3X150W LED
	POSTE DE ILUMINAÇÃO 3 M - NOVOS NOVAS LUMINÁRIAS - 2X100W LED
	CAIXA DE PASSAGEM ELÉTRICA
	BANCOS CONCRETO
	BANCOS MADEIRA
	POSTE COM TOMADA USB

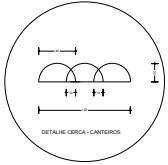

DETALHE CERCA - CANTEIROS

Assinado por KESLLEY ANTONIO DE ALMEIDA DORNELAS ***.349.598-** em 08/04/2025 15:34:10

Assinatura digital avançada com certificado digital não ICP-Brasil.

	OBRA: REFORMA DAS PRAÇAS CÔNEGO ULISSES, MENOTTI D'AURIA E ESPEDICIONÁRIO NO MUNICÍPIO DE CAMPO BELO - MS		FOLHA: 00/03
	OBJETIVO: MINISTÉRIO DO TURISMO	ÓRGÃO: CAIXA ECONÔMICA FEDERAL	
PROGRAMA: APOIO AO PROJETO DE INFRAESTRUTURA TURÍSTICA		Nº OPERAÇÃO: 1086633-38	Nº SICONV: 964169/2024
ENDEREÇO: PRAÇA MENOTTI D'AURIA - CAMPO BELO MS, 37270-000			
PROPRIETÁRIO: PREFEITURA MUNICIPAL DE CAMPO BELO		CNPJ: 18.468.334/0001-37	
AUTOR DO PROJETO: KESLLEY ANTONIO DE ALMEIDA DORNELAS		CREA - MS: 32132/D-MS	
DESENHO AUTOCAD: RAPHAEL HENRIQUE SILVA			
CONTEÚDO: PROJETO ARQUITETÔNICO - PRAÇA MENOTTI D'AURIA	REVISÃO: 0	ESCALA: INDICADA	UNIDADE: METROS	DATA: MARÇO / 2025