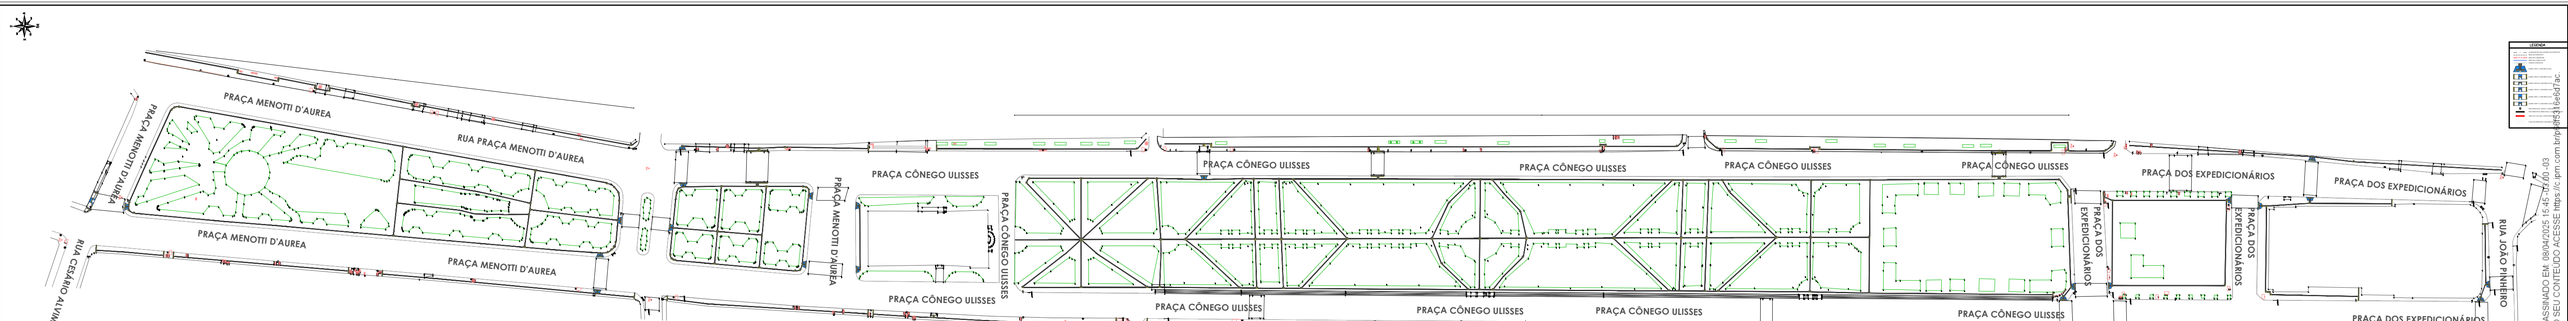

Assinado por KESLLEY ANTONIO DE ALMEIDA DORNELAS ***.349.598-** em 08/04/2025 15:37:22

Assinatura digital avançada com certificado digital não ICP-Brasil.

PREFEITURA DE CAMPO GRANDE SECRETARIA MUNICIPAL DE TRANSPORTE E TRÂNSITO	
ESCALA:	
PROJ. DEL. ATIVIDADES - CAMP. GRAN. 2024-2025	
PROJETO:	
PRAÇAS MENOTTI D'AUREA	
PRAÇA CÔNEGO ULISSES / PRAÇA DOS EXPEDICIONÁRIOS	
DATA DE PROJ.:	
DESIG. ORIGINAL DO PROJETO:	
DESIGNER:	
DESIG. ATU