


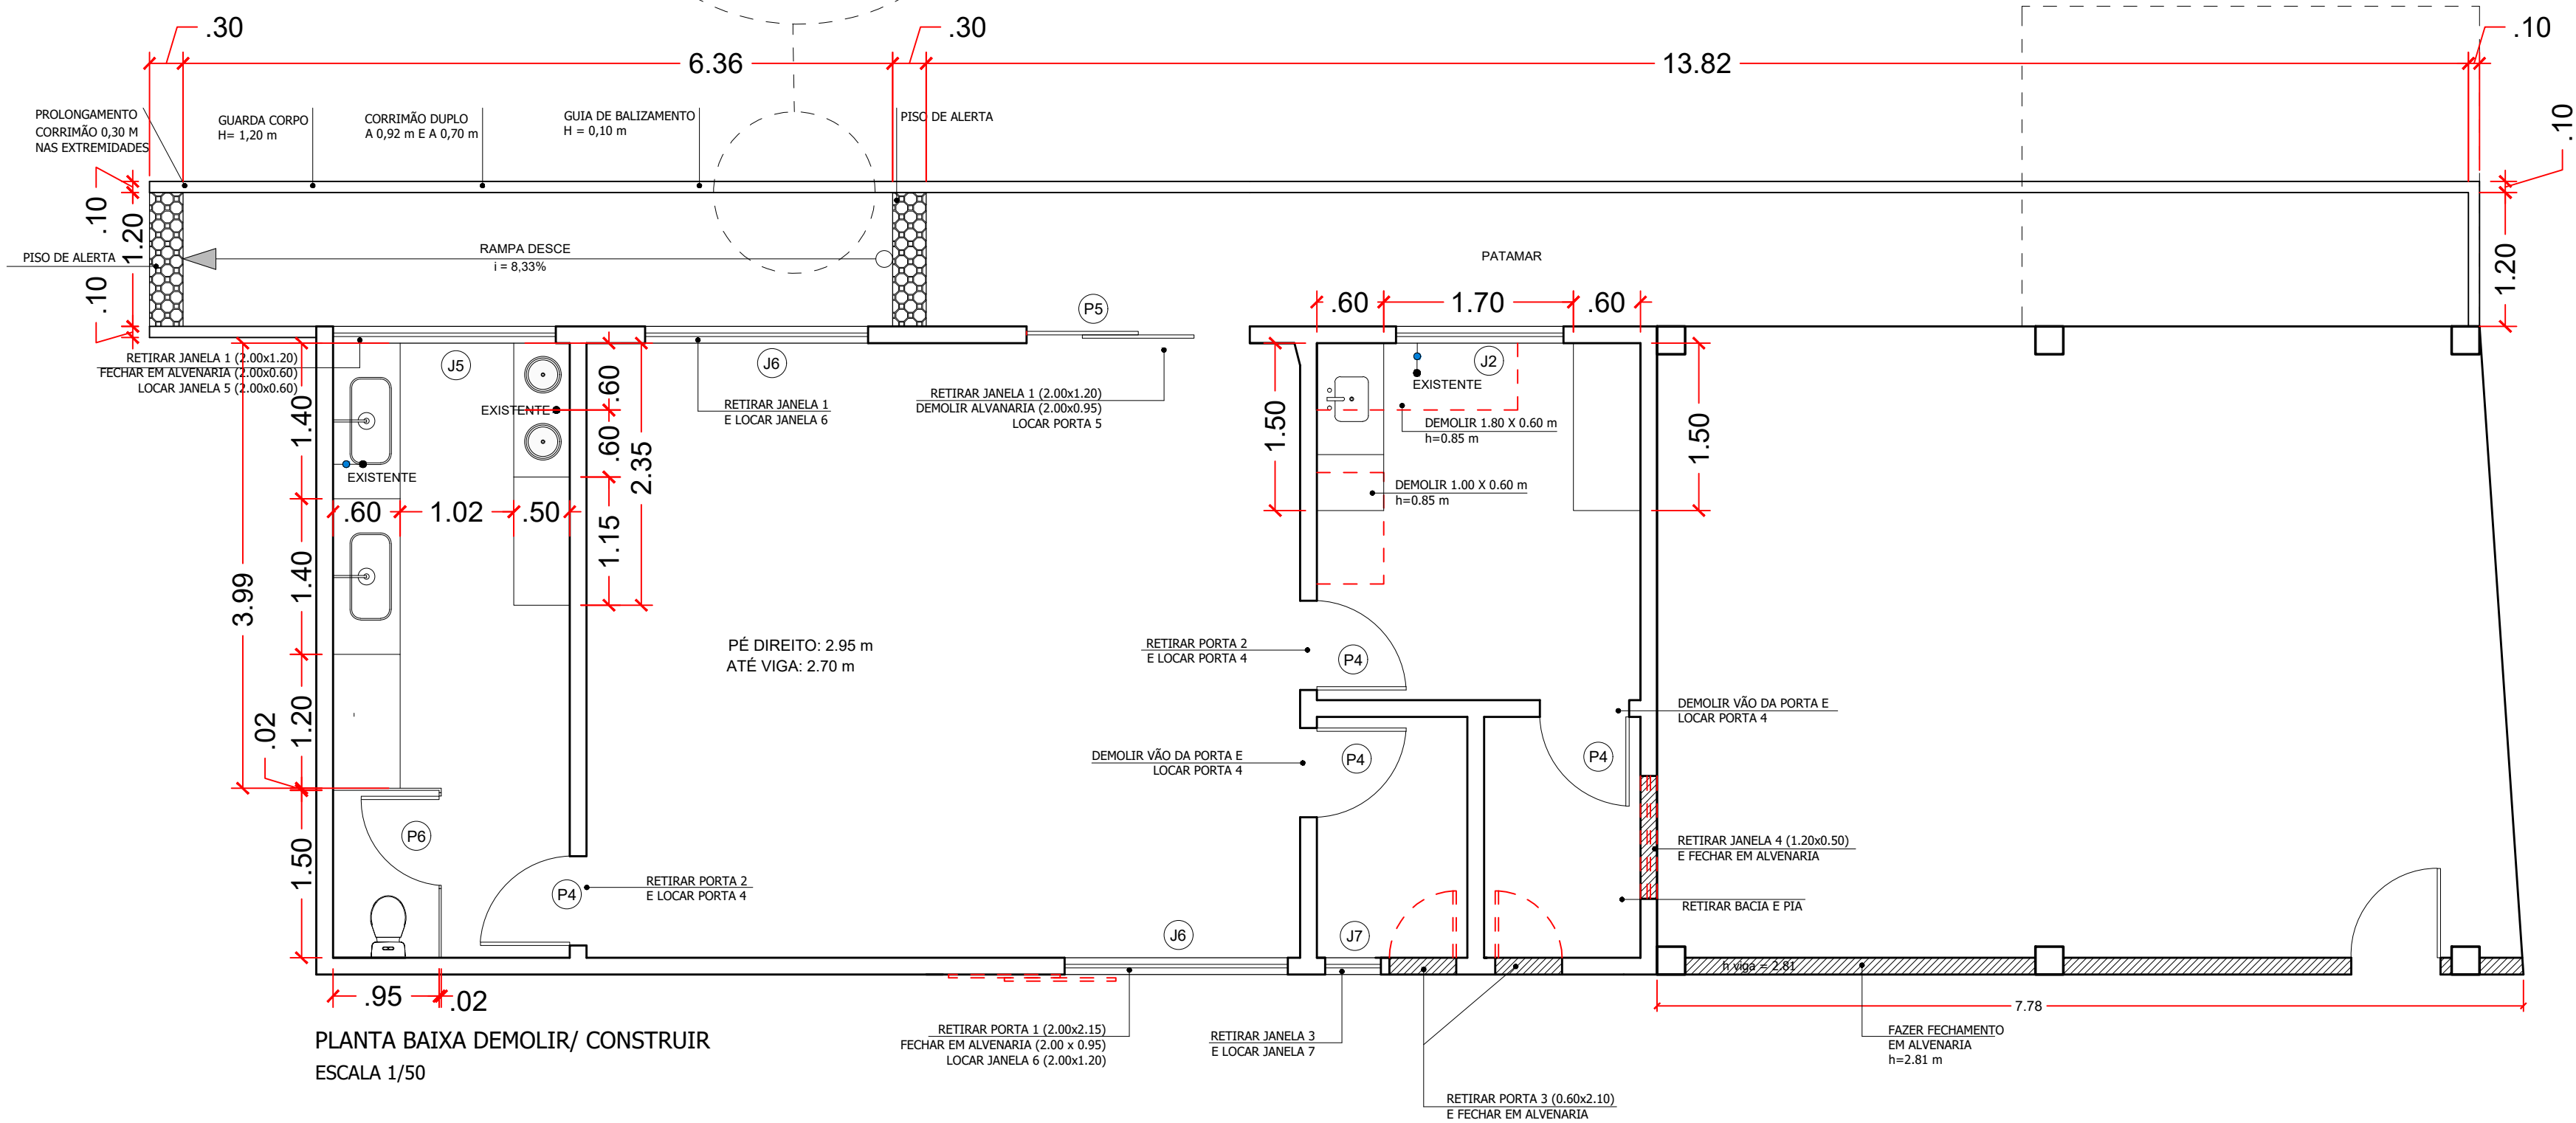

QUADRO DE ESQUADRIAS – JANELAS							
	LARGURA	ALTURA	TIPO	MATERIAL	VEDAÇÃO	QTDE.	SITUAÇÃO
J1	2.00	1.20	CORRER	ALUMINIO	VIDRO	03	A RETIRAR
J2	1.50	1.20	CORRER	ALUMINIO	VIDRO	01	A RETIRAR
J3	0.50	0.50	MAXIM-AR	ALUMINIO	VIDRO	01	A RETIRAR
J4	1.20	0.50	MAXIM-AR	ALUMINIO	VIDRO	01	A RETIRAR
J5	2.00	0.60	MAXIM-AR	ALUMINIO	VIDRO	01	A LOCAR
J6	2.00	1.20	CORRER	ALUMINIO	VIDRO	02	A LOCAR
J7	0.50	0.50	MAXIM-AR	ALUMINIO	VIDRO	01	A LOCAR

QUADRO DE ESQUADRIAS – PORTAS							
	LARGURA	ALTURA	TIPO	MATERIAL	VEDAÇÃO	QTDE.	SITUAÇÃO
P1	2.00	2.15	CORRER	ALUMINIO	VIDRO	01	A RETIRAR
P2	0.80	2.10	ABRIR	MADEIRA	—	01	A RETIRAR
P3	0.60	2.10	ABRIR	MADEIRA	—	02	A RETIRAR
P4	0.80	2.10	ABRIR	MADEIRA	—	05	A LOCAR
P5	2.00	2.10	CORRER	ALUMINIO	VIDRO	05	A LOCAR
P6	0.80	1.80	ABRIR	MADEIRA	—	01	A LOCAR

PREFEITURA MUNICIPAL DE CAMPO BELO MG			OBRA		DESENHO N°		
			REFORMA CEMEJ DAVIS		PMCB-PRB-ARQ-001		
AUTOR DO PROJETO	VISTO	CREA:	PROPRIETÁRIO	CONTEÚDO	ESCALA	UNIDADE	
KESLLEY ANTONIO DE ALMEIDA DORNELAS		321241/D-MG	PREF. MUNICIPAL DE CAMPO BELO MG		INDICADA	METRO	
DESENHO	VISTO	DATA	VISTO		PLANTA BAIXA DEMOLIR/CONSTRUIR	REVISÃO	0
RAFAELA PORTO DE SOUZA		JULHO/2025				FOLHA	01/01
ART N°.	VISTO	DATA	DATA				