ESTE DOCUMENTO FOI ASSINADO EM: 18/09/2025 16:20 -03:00 -03
PARA CONFERÊNCIA DO SEU CONTEÚDO ACESSE https://c.ipm.com.br/p084c7bc666e65

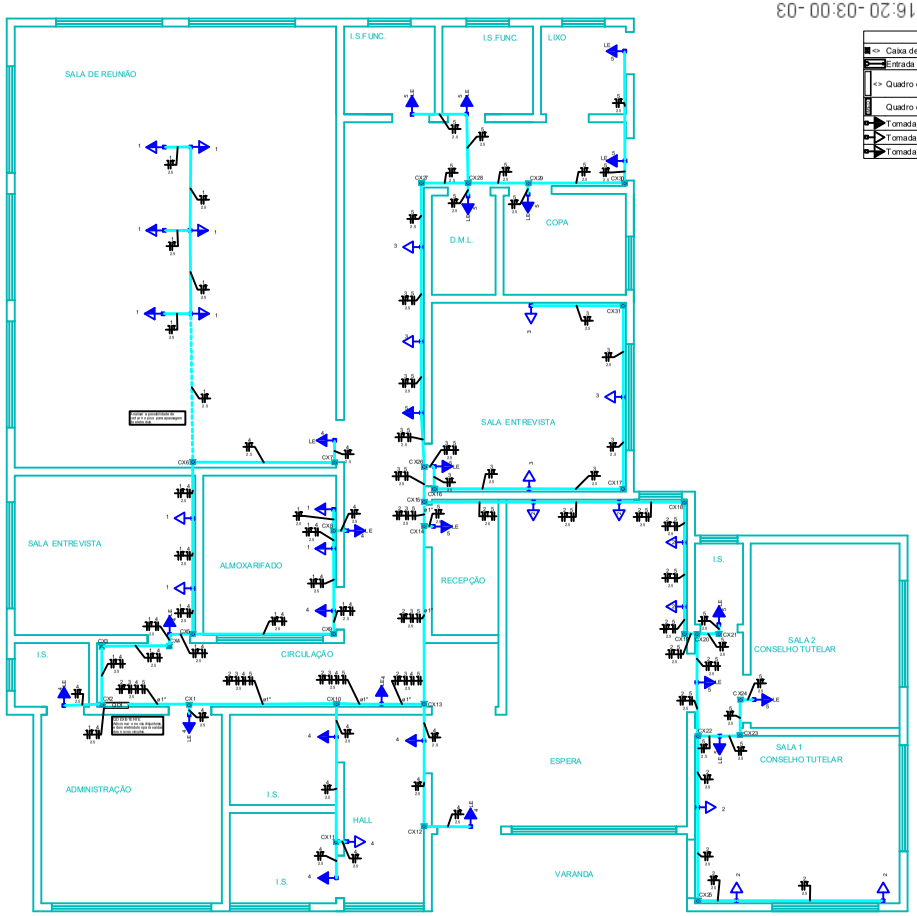

PROJETO ELÉTRICO
SECRETÁRIA DE ASSISTÊNCIA SOCIAL

Legenda
Caixa de passagem
Entrada de serviço
Quadro de distribuição
Quadro de medição
Tomada alta a 1,80m do piso
Tomada baixa a 0,30m do piso
Tomada média a 1,20m do piso

Quadro de Cargas (QD1)

Circuito	Descrição	Esquema	Método de inst.	Tensão (V)	Pot. total. (VA)	Pot. total. (W)	Fases	Pot. - R (W)	Pot. - S (W)	Pot. - T (W)	FCT	FCA	In' (A)	Ip (A)	Seção (mm2)	Ic (A)	Disj (A)	dV parc (%)	dV total (%)
1	Tomadas Almoxarifado, Entrevista e Reunião	F+N+T	B1	127 V	1111	1000	T			1000	1.00	0.80	10.9	8.7	2.5	24.0	16	1.47	2.59
2	Tomadas Conselho Tutelar, Recepção	F+N+T	B1	127 V	778	700	R	700			1.00	0.65	9.4	6.1	2.5	24.0	16	1.82	2.94
3	Tomadas Entrevista e Circulação	F+N+T	B1	127 V	556	500	R	500			1.00	0.65	6.7	4.4	2.5	24.0	16	0.90	2.02
4	Tomadas Luminarias Emergencia Esquerda	F+N+T	B1	127 V	1333	1200	T			1200	1.00	0.65	9.4	10.5	2.5	24.0	16	0.50	1.62
5	Tomadas Luminarias Emergencia Direita	F+N+T	B1	127 V	1444	1300	S		1300		1.00	0.65	17.5	11.4	2.5	24.0	16	2.40	3.52
TOTAL					5222	4700	R+S+T	1200	1300	2200									

QD1

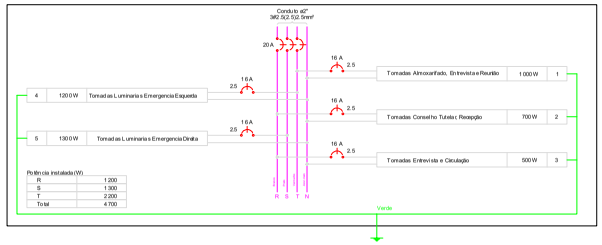

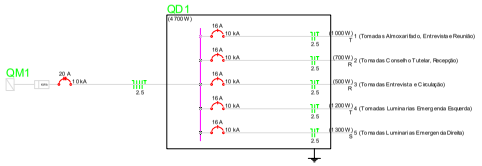

Assinado por RODRIGO BAHIA PAIVA *** 529.516-** em 18/09/2025 16:19:57
Assinatura digital avançada com certificado digital não ICP-Brasil.

Prefeitura Municipal de Campo Belo Rua Gen. Rodrigo Otávio, Centro Campo Belo - MG Tel: (35) 3831 1410 Email: compras@campobelo.mg.gov.br site: www.campobelo.mg.gov.br	TITULO PROJETO ELÉTRICO SECRETARIA MUNICIPAL DE ASSISTENCIA SOCIAL.	FOLHA UNICA
	ENDEREÇO AVENIDA PREF. WANDERLEY LUIZ MAIA Nº 590. BAIRRO VILA SENHOR BOM JESUS.	
PROPRIETARIO PREFEITURA MUNICIPAL DE CAMPO BELO - MG		
RESPONSAVEL TECNICO PELO PROJETO RODRIGO BAHIA PAIVA		CREA 127600/D
DETALHE Projeto elétrico.		ESCALA 1/50