

Declaração de Correlação da matrícula com o Croqui

Pelo presente instrumento, o Município de Campo Belo, neste ato representado por seu representante legal, o Sr. Prefeito Adalberto Ribeiro Lopes, com o projeto de Revitalização e reforma do Parque de Exposição, inscrito no Programa BDMG Cidades Sustentáveis – EDITAL 2025, juntamente com o Responsável Técnico, declara que o imóvel que consta com a certidão de registro da matrícula nº 35.766, com área de 90.000,00 metros quadrados, localizado no endereço de Local denominado situado as Margens da BR 354, ex MG 25, na circunscrição de Campo Belo, objeto do projeto supracitado, é de propriedade do município de Campo Belo/MG.

Segue anexo CROQUI do imóvel com a localização de acordo com a matrícula.

Campo Belo 29 de Janeiro de 2026

ADALBERTO RIBEIRO
LOPES:61780065604

Assinado de forma digital por ADALBERTO
RIBEIRO LOPES:61780065604
Dados: 2026.01.29 14:23:04 -03'00'
Versão do Adobe Acrobat Reader:
2025.001.21111

Adalberto Ribeiro Lopes

Prefeito Municipal



Documento assinado digitalmente

KESLLEY ANTONIO DE ALMEIDA DORNELAS


Data: 29/01/2026 15:02:21-0300

Verifique em <https://validar.iti.gov.br>

Keslley Antônio de Almeida Dornelas

Responsável Técnico

CREA 321241 MG

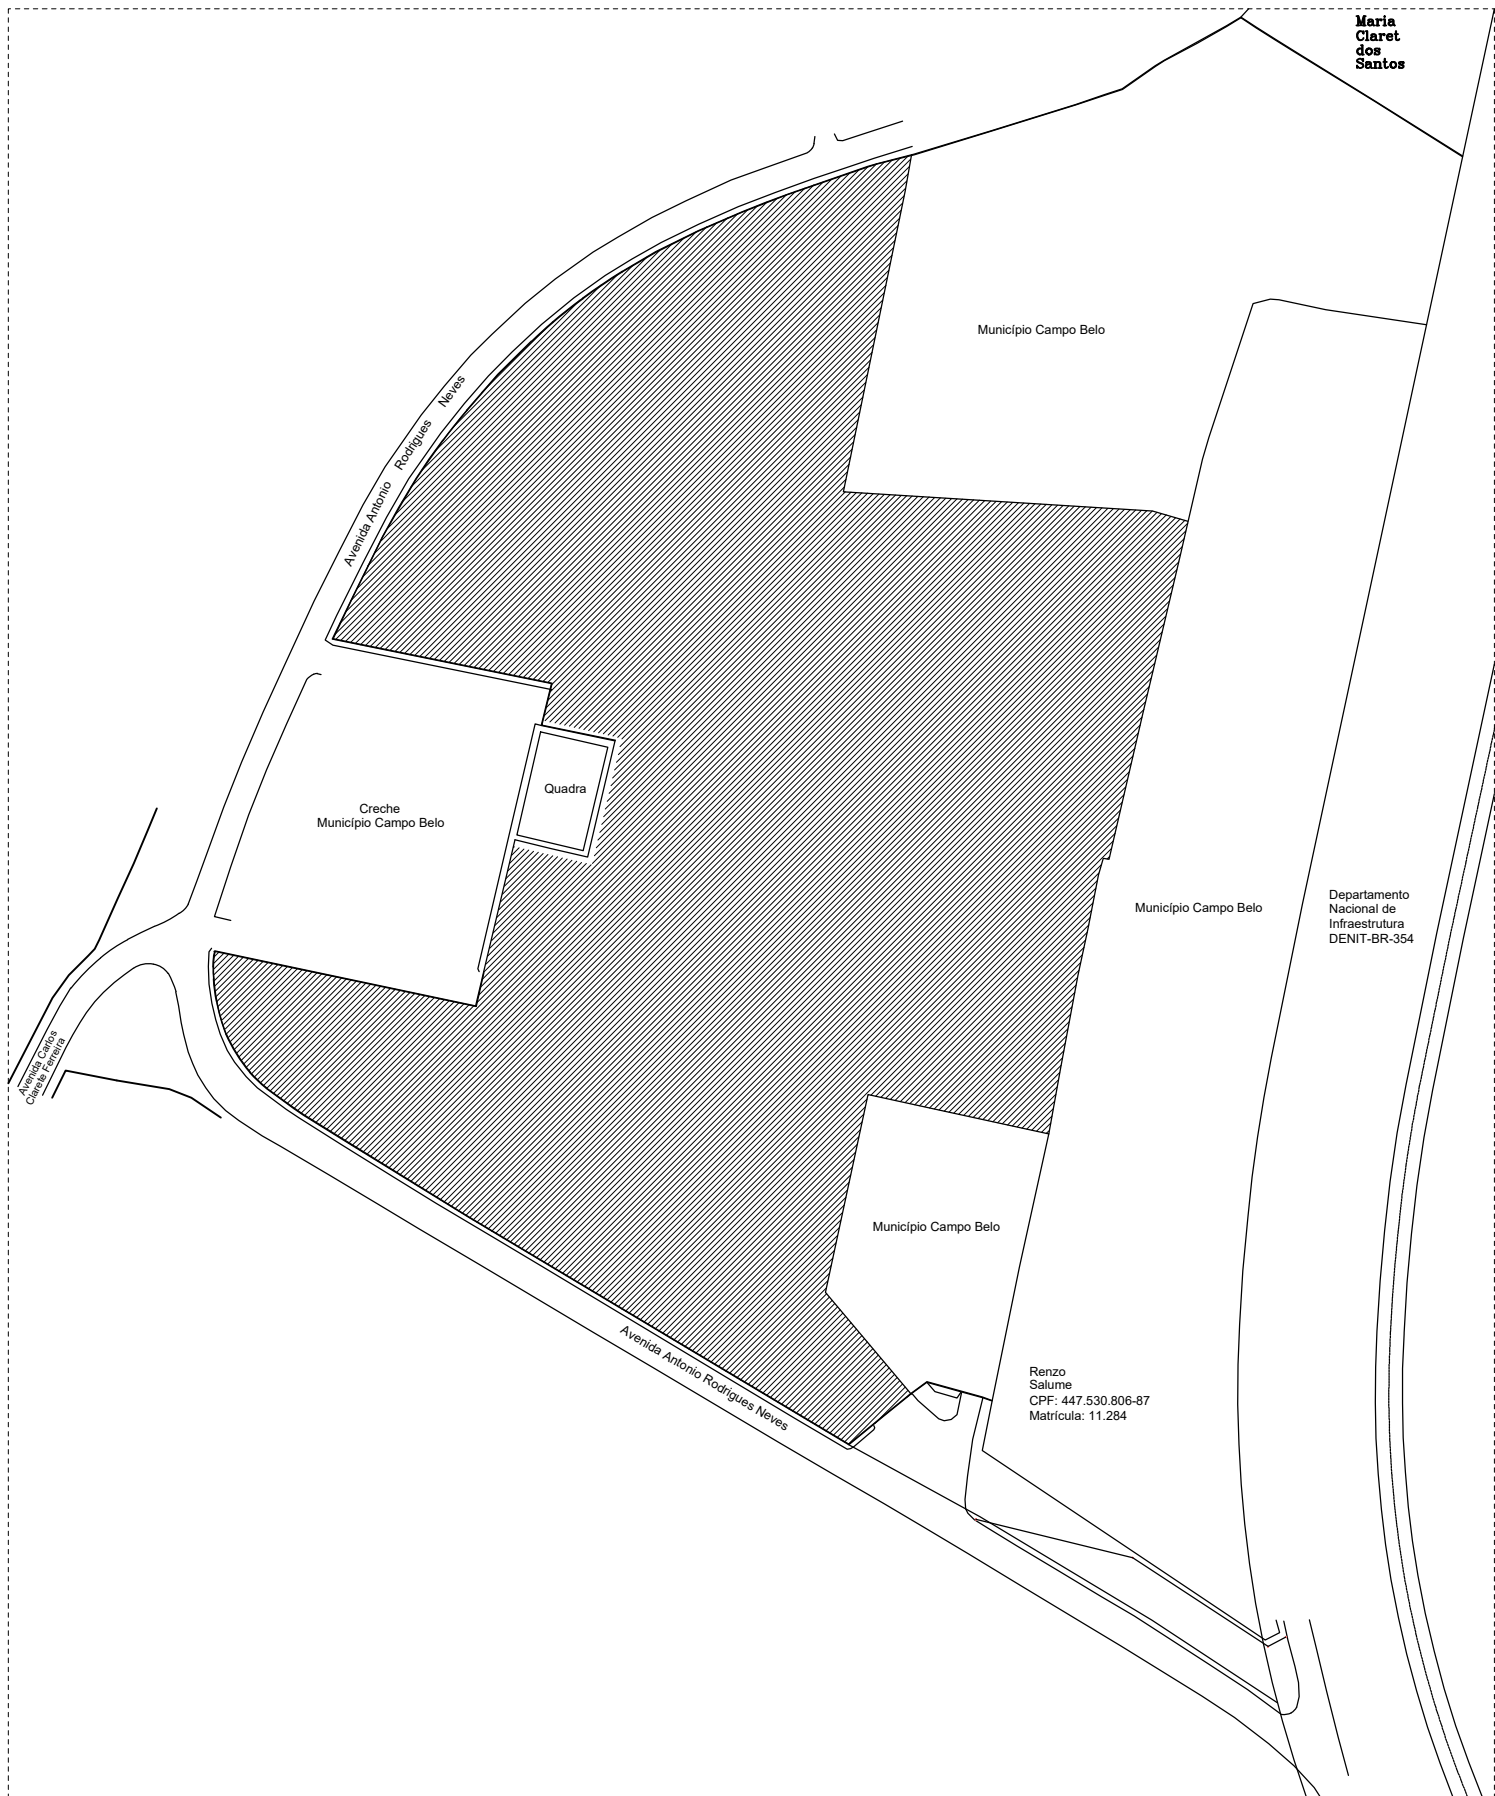

CROQUI DO TERRENO - PARQUE DE EXPOSIÇÕES
SEM ESCALA

▨ ÁREA DE REVITALIZAÇÃO E REFORMA DO PARQUE DE EXPOSIÇÕES 43.656,84 m²



*Santa Maria Municipal de
Infraestrutura
Rua 254, km 358
Cidade: Belo Horizonte
Tel: (31) 3631-8150
Email: campo.belo@mg.gov.br
Site: www.campo.belo.mg.gov.br*

| | | |
|--|---|-------------------------|
| OBRA REVITALIZAÇÃO E REFORMA DO PARQUE DE EXPOSIÇÕES | | FOLHA 01/01 |
| CONTEÚDO CROQUI DO TERRENO | AUTOR DO PROJETO KESLEY ANTONIO DE ALMEIDA DORNELAS | DATA NOV/2025 |