




CORTE H
ESC: 1 : 50

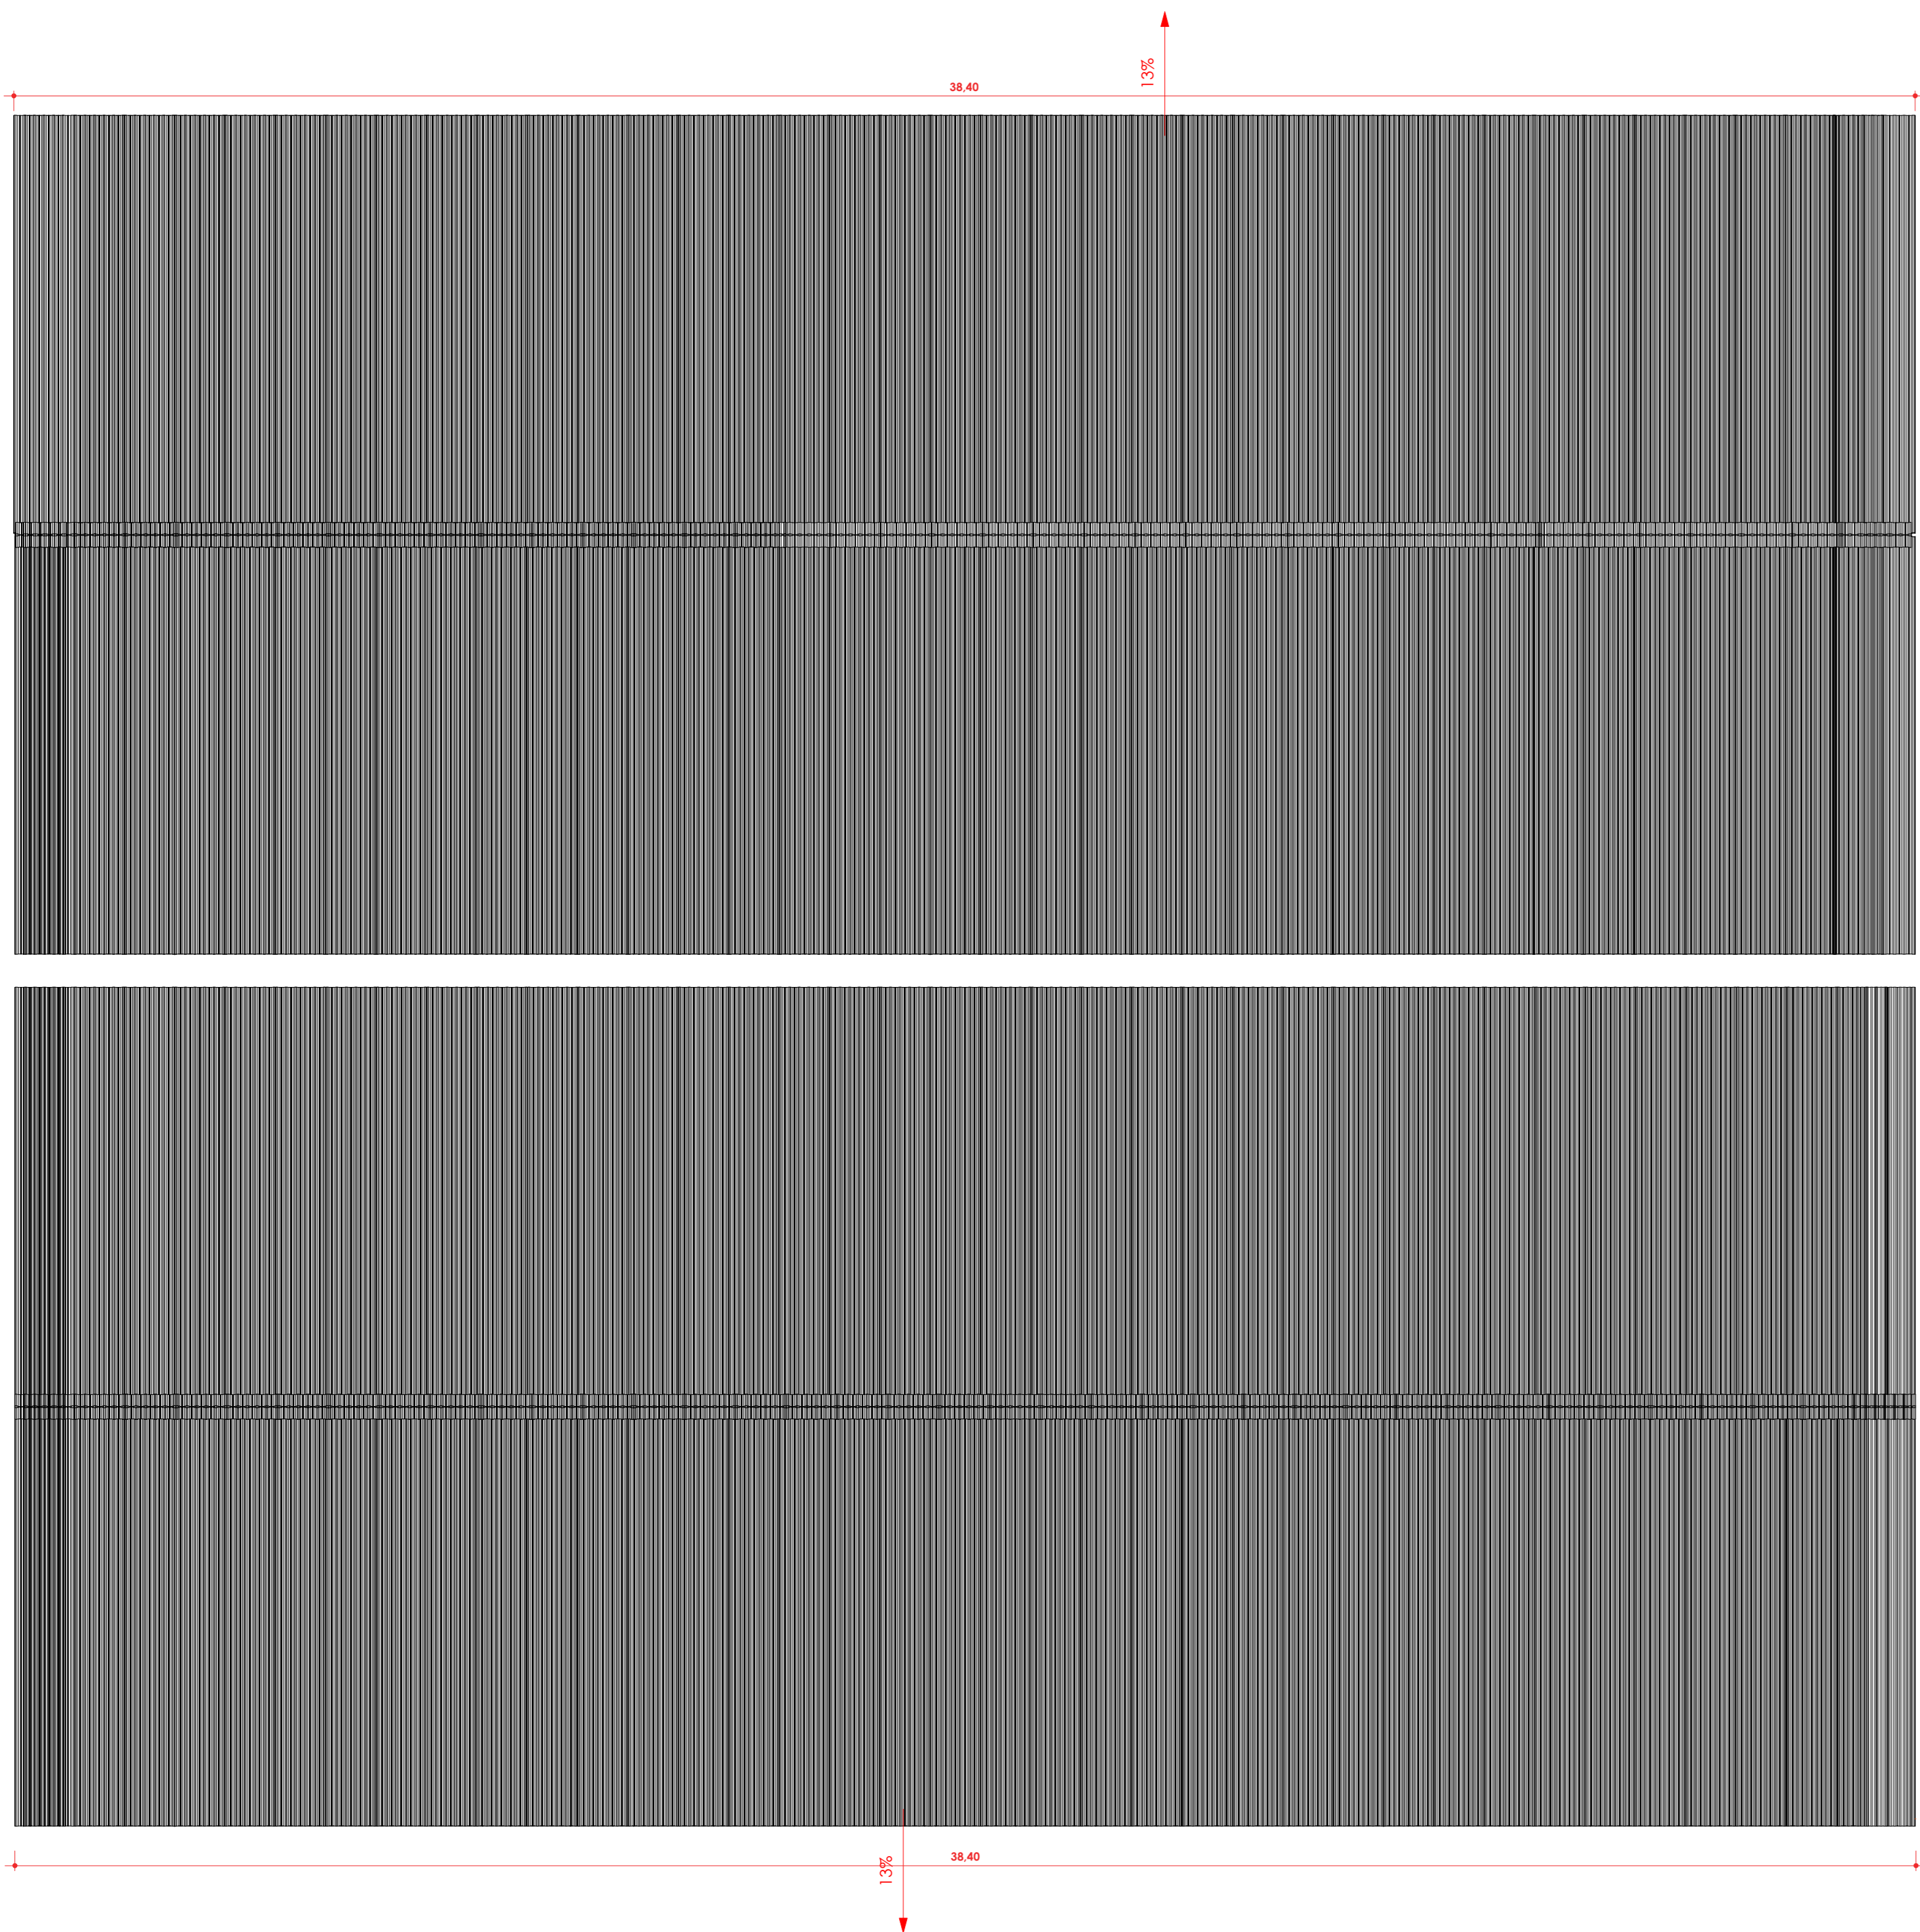


COBERTURA BAIAS
ESC: 1 : 100

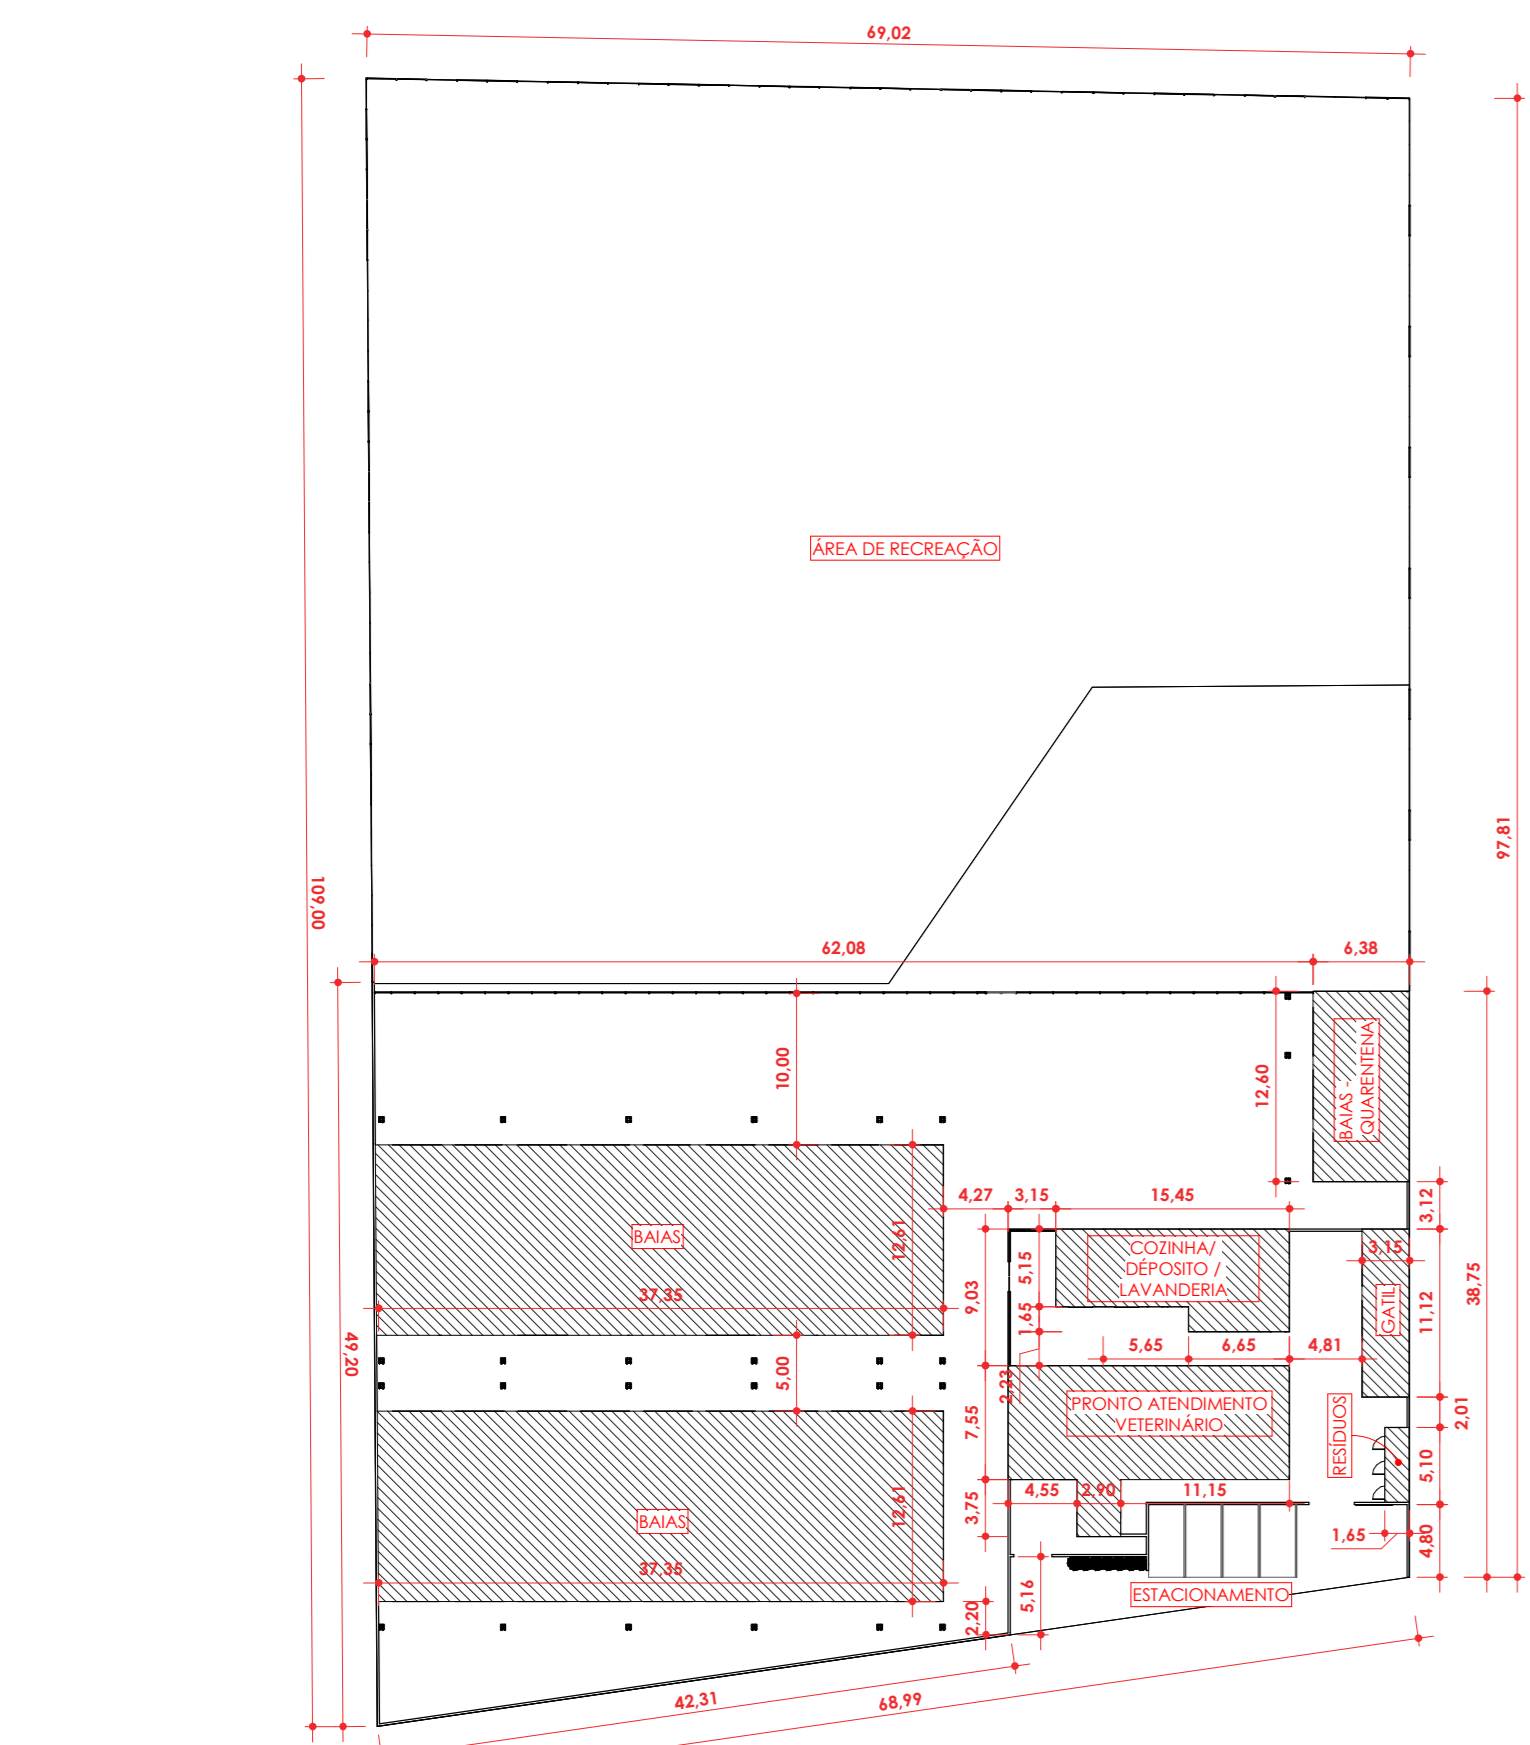


SITUAÇÃO 2
ESC: 1 : 500

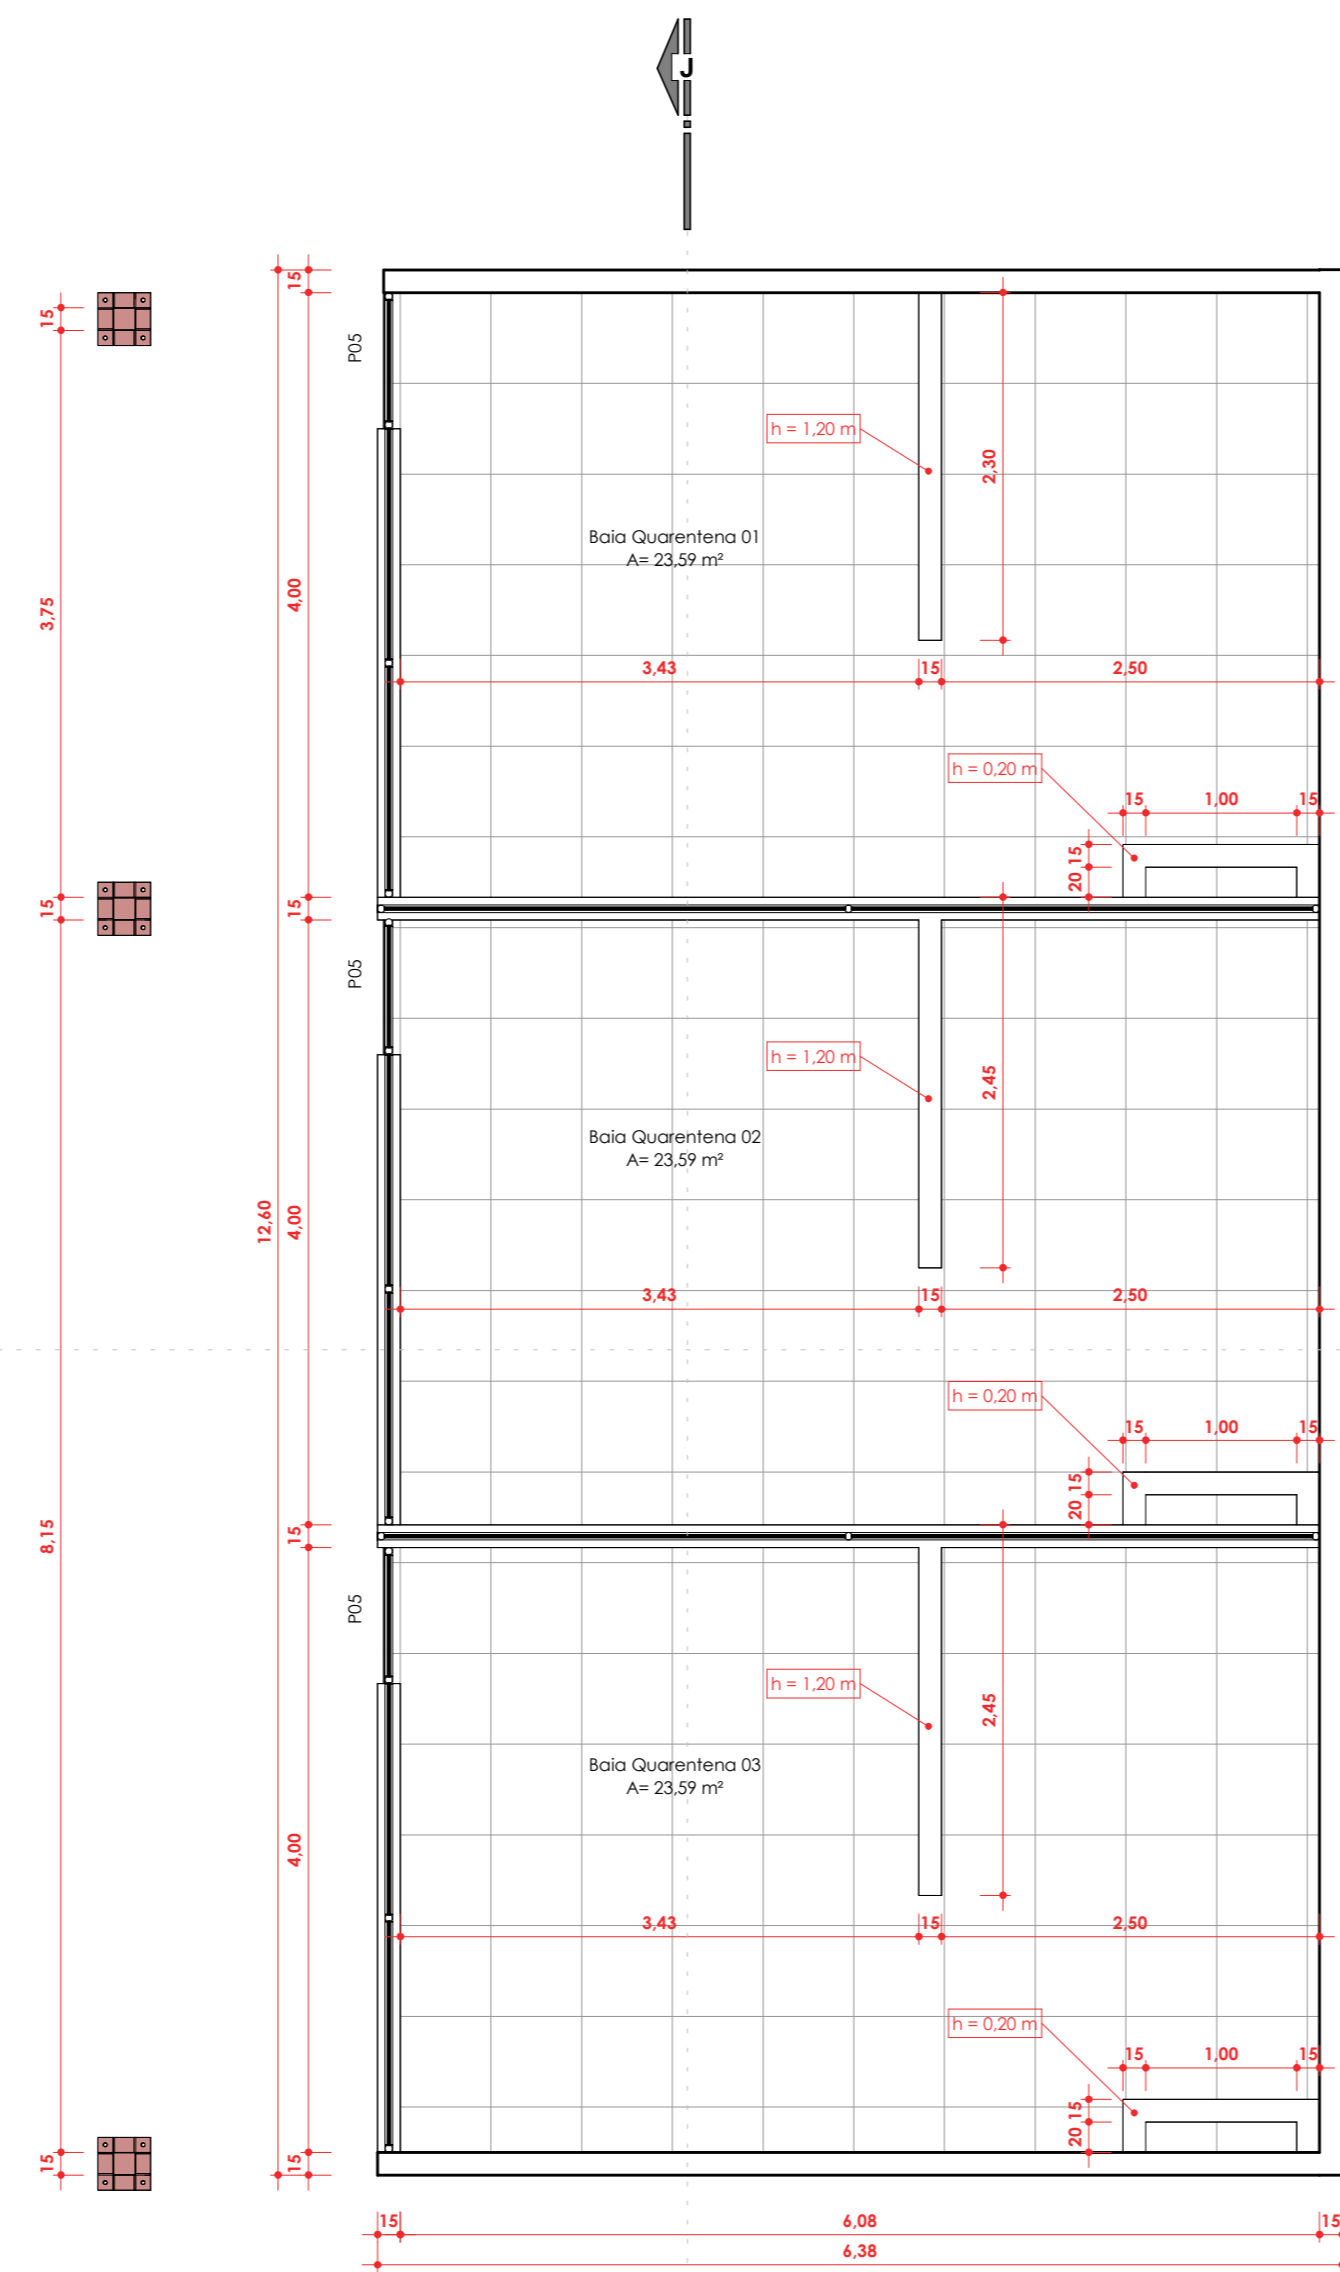


PLANTA BAIXA Baías de Quarentena
ESC: 1 : 50

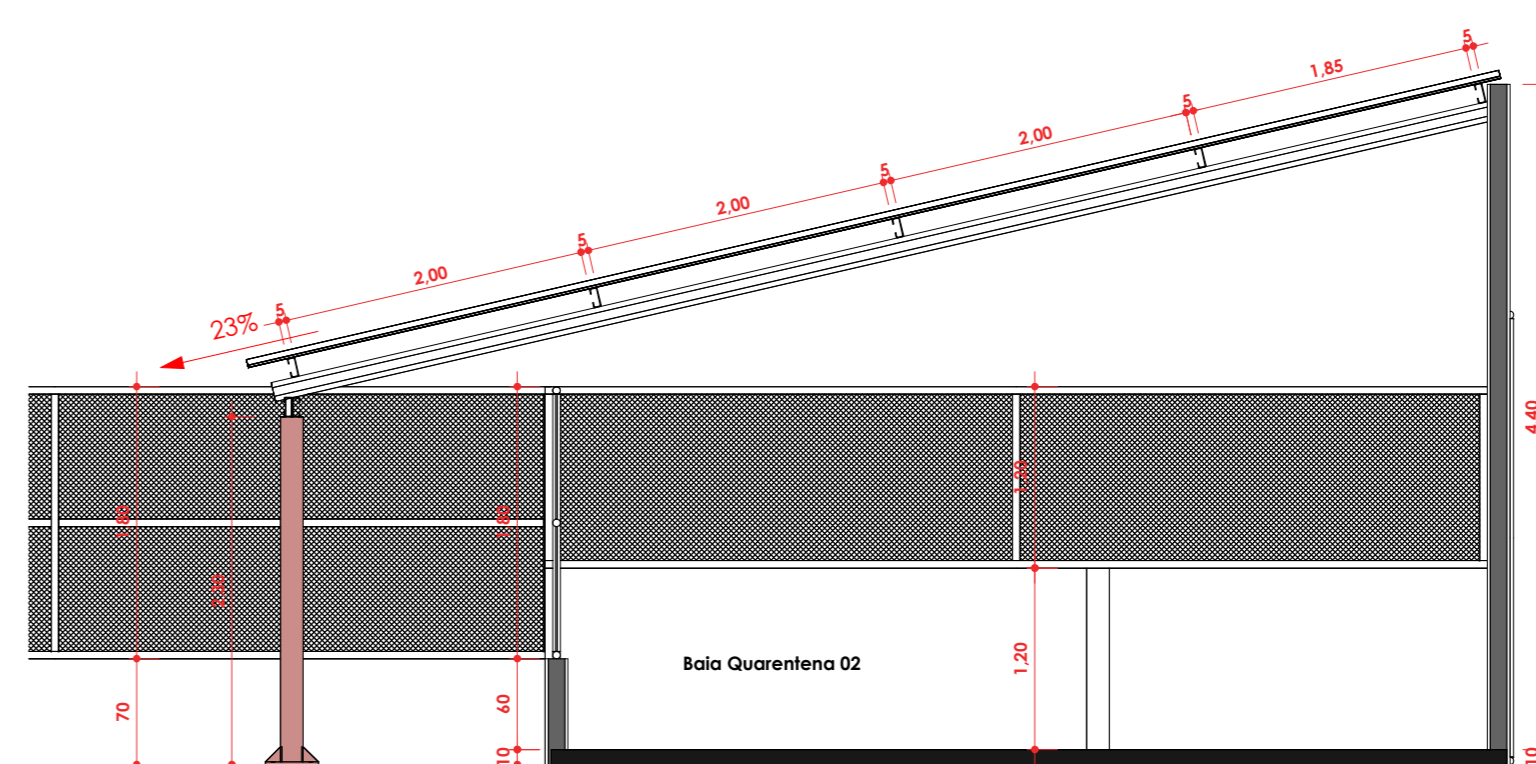


CORTE I
ESC: 1 : 50

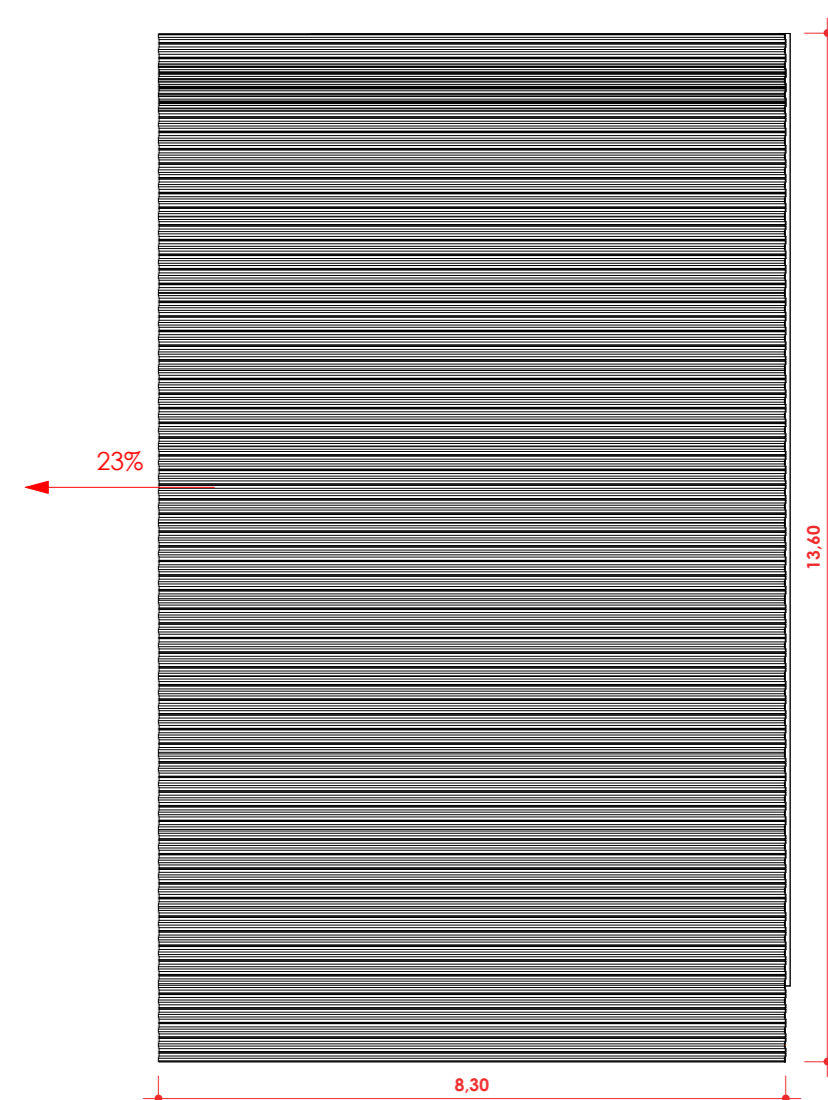

COBERTURA BAIAS QUARENTENA
ESC: 1 : 100

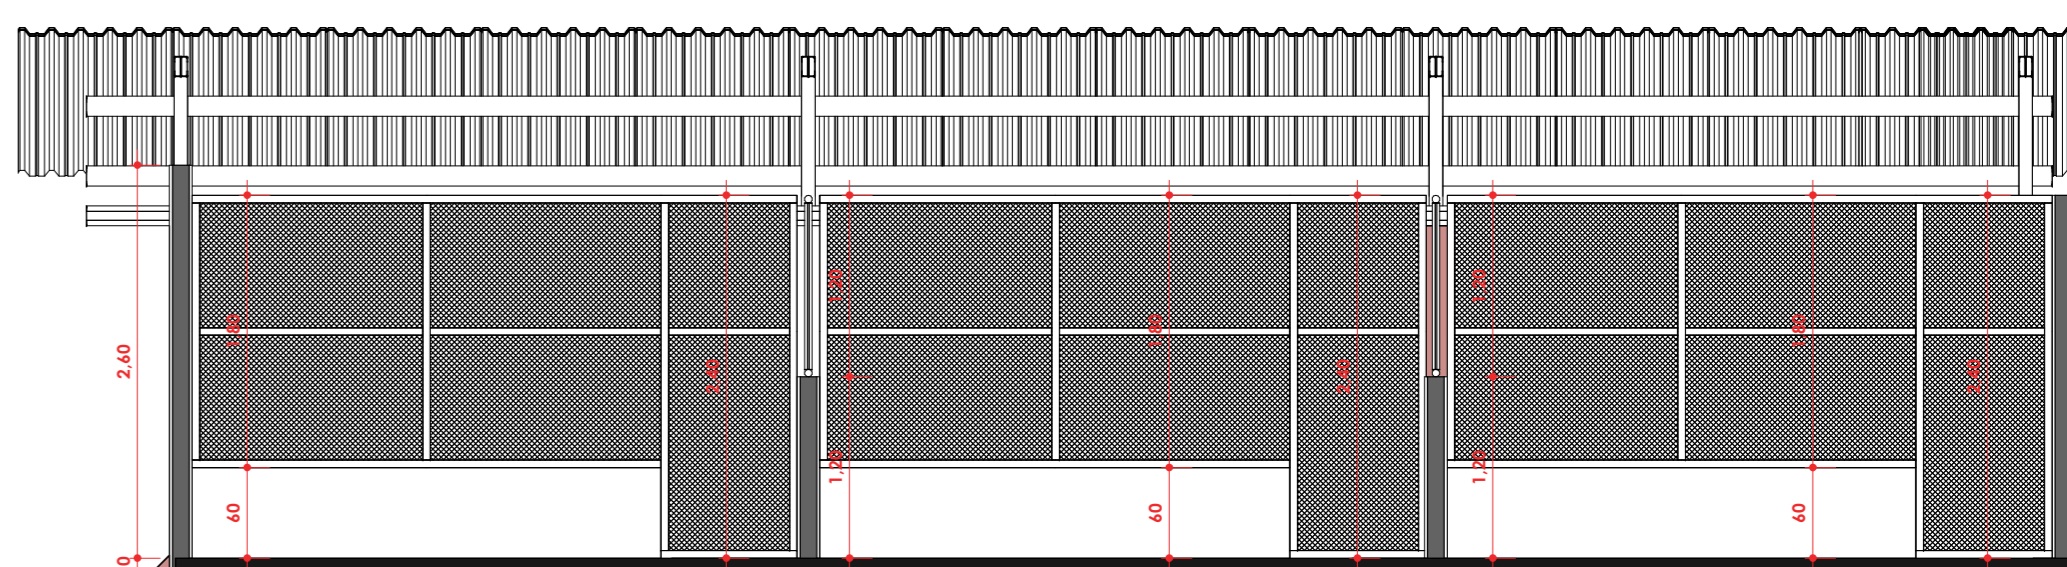

CORTE J
ESC: 1 : 50

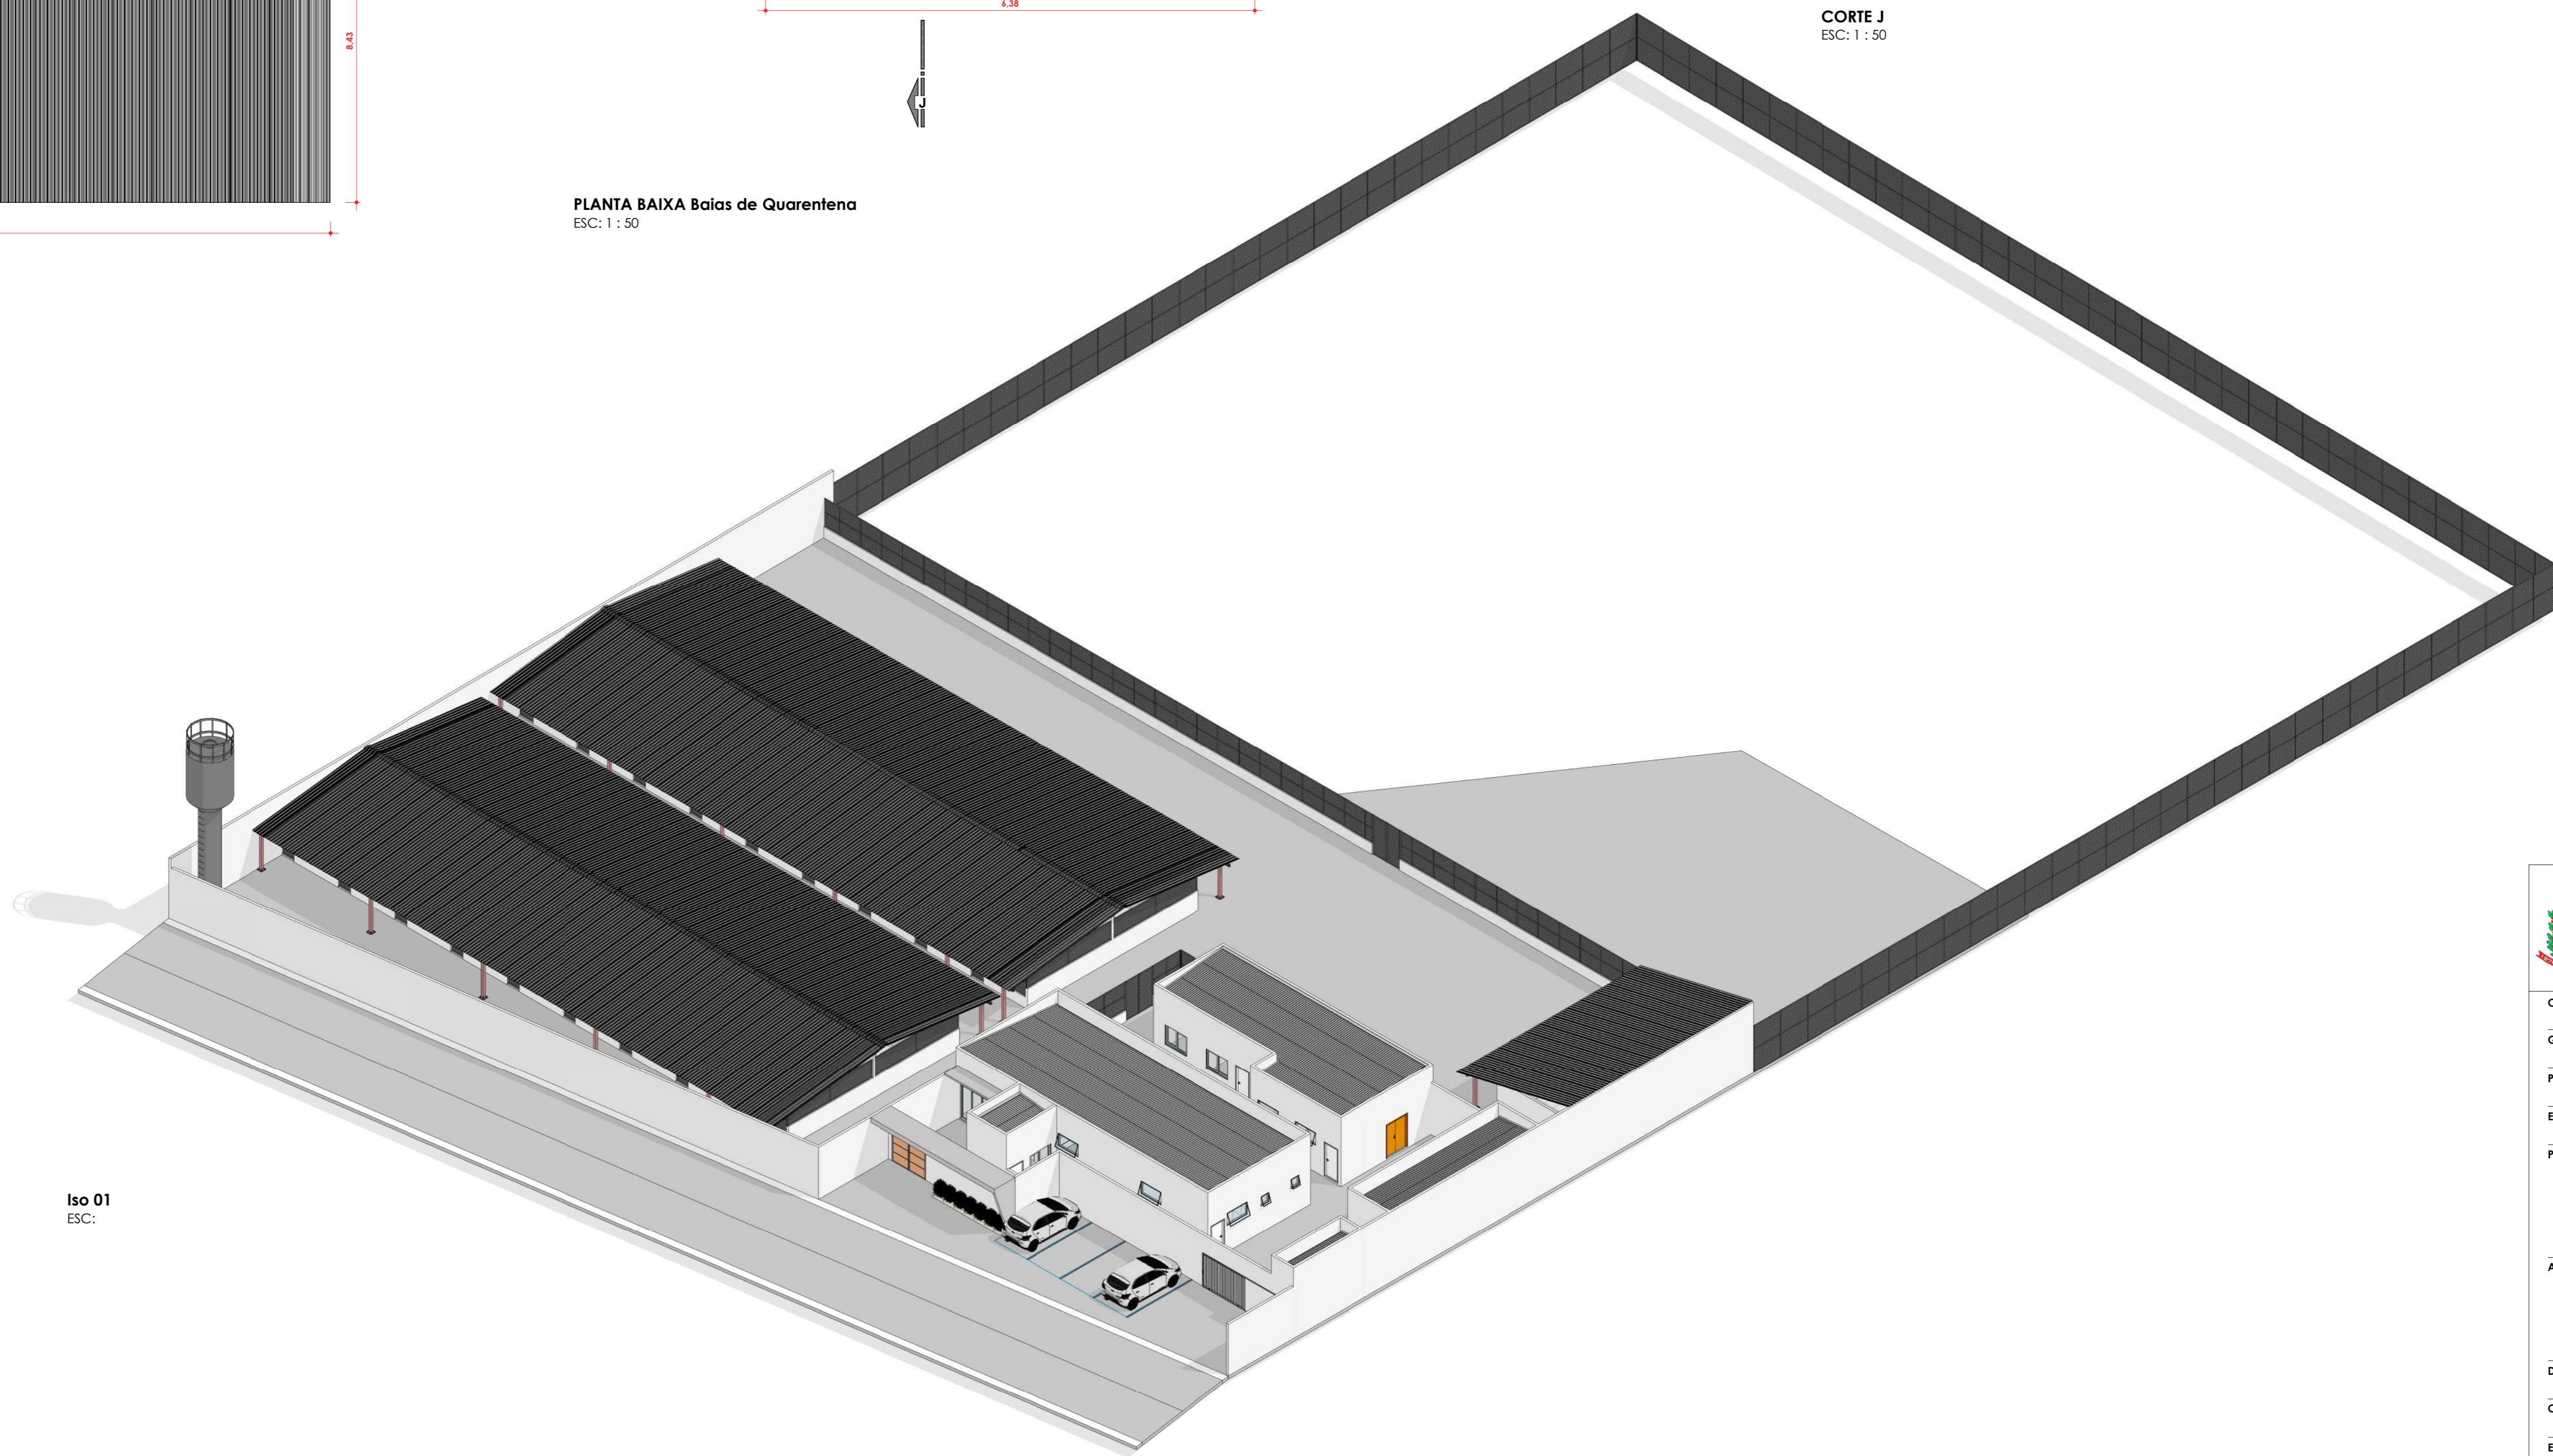

Iso 01
ESC:

QUADRO DE AMBIENTE	
Nome	Área
Baía Quarentena 01	23,97 m²
Baía Quarentena 02	23,97 m²
Baía Quarentena 03	23,97 m²
	70,91 m²

Assinado por KESLEY
ANTONIO DE ALMEIDA
DORNELAS - Nº 353.598-77 em
27/08/2025 16:08:03
Assinatura digital vinculada

Secretaria Municipal de Infraestrutura
Rodovia 354, km 556
Campo Belo - MG
Tel.: (51) 3631-8150
E-mail: seop.engenharia@gmail.com
Site: www.campobelo.mg.gov.br

OBRAS		CANIL E PRONTO ATENDIMENTO VETERINÁRIO MUNICIPAL	
GESTOR	-	GIGOV	-
PROGRAMA	-	Nº OPERAÇÃO	Nº SICONV
ENDEREÇO	ESTRADA MUNICIPAL DARUICHE ELIAS LASMAR		
PROPRIETÁRIO	PREFEITURA MUNICIPAL DE CAMPO BELO		
AUTOR DO PROJETO	KESLEY ANTONIO DE ALMEIDA DORNELAS		
ENGENHEIRO CIVIL	CRISTIANO CASARINO		
DESENHO	Aprovar		
CONTEÚDO	PLANTA BAIXA, CORTES, DIAGRAMA DE COBERTURA E VISTA ISOMÉTRICA		
ESCALA	Como indicado		
DATA	AGO/2025		
		FRANCA	ARG 03