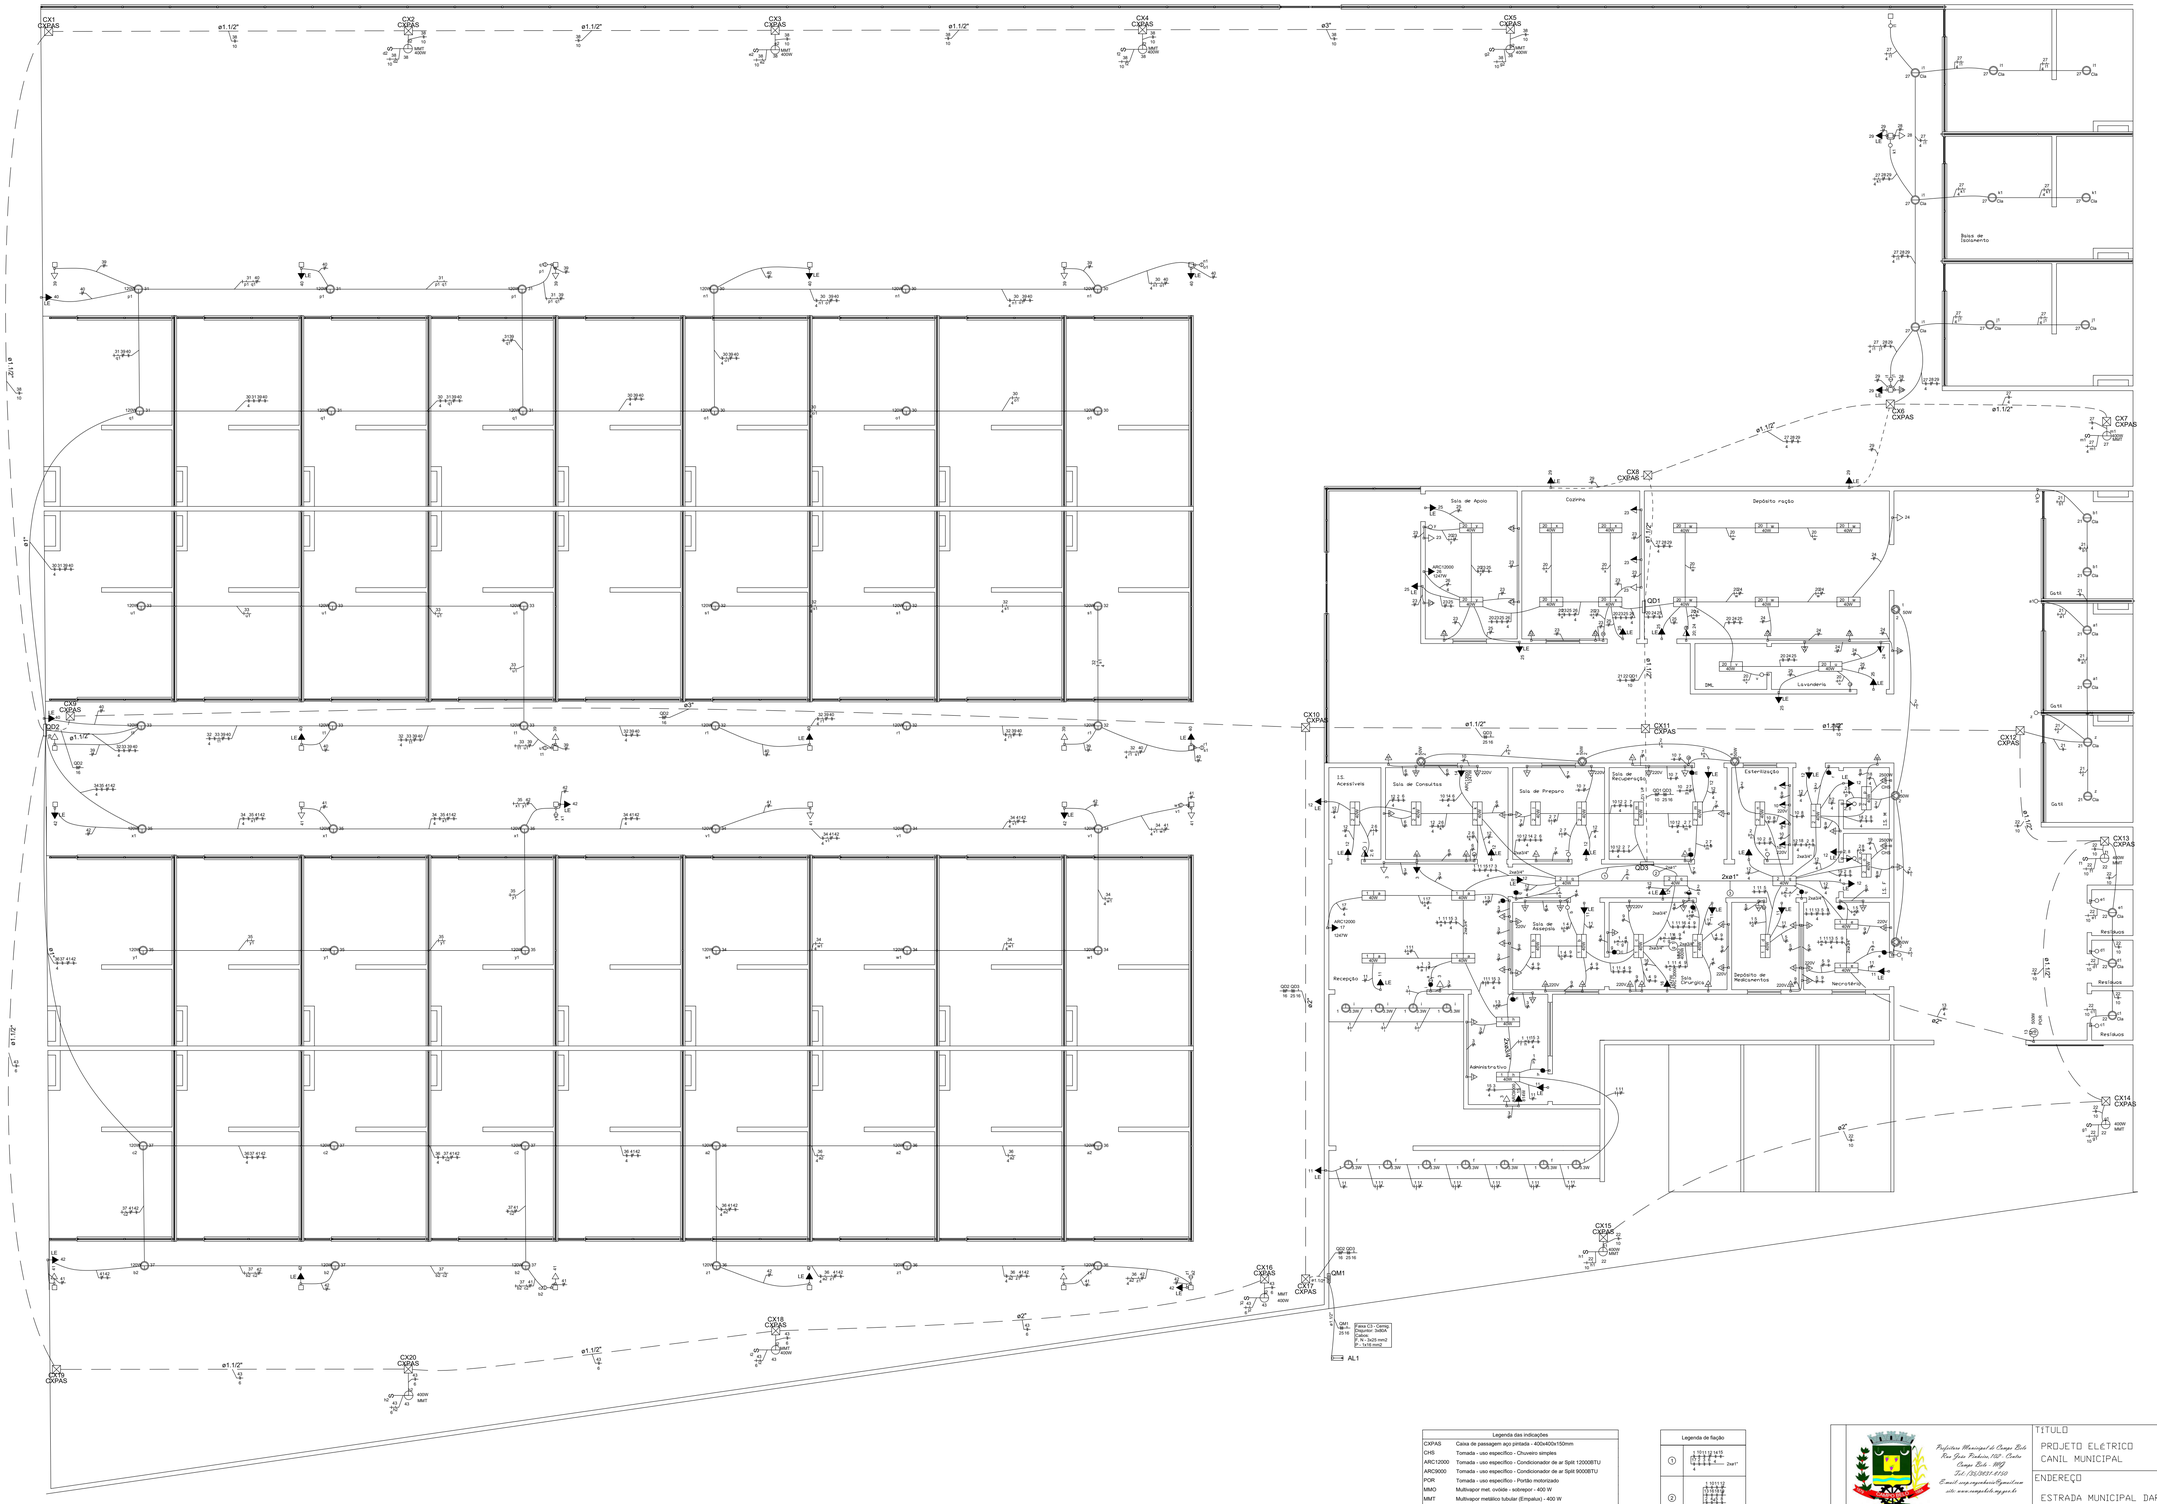


| Legenda |
|---|
| Caixa de passagem |
| Conjunto 1 tecla simples e tomada a 1,20m do piso |
| Entrada de serviço |
| Interruptor 1 simples e 1 paralelo a 1,20m do piso |
| Interruptor 2 simples e 1 paralelo a 1,20m do piso |
| Interruptor intermediário 1 tecla a 1,20m do piso |
| Interruptor paralelo 1 tecla a 1,20m do piso |
| Interruptor paralelo 2 teclas a 1,20m do piso |
| Interruptor simples 1 tecla a 1,20m do piso |
| Interruptor simples 2 teclas a 1,20m do piso |
| Luminária LED 120W |
| Luminária LED 3,3W |
| Luminária LED 40W |
| Luminária p/ lâmpada de alta pressão |
| Lâmpada Led 10W |
| Motor monofásico a 0,30m do piso |
| Quadro de distribuição |
| Quadro de medição |
| Refletor de led |
| Tomada alta a 1,80m do piso |
| Tomada baixa a 0,30m do piso |
| Tomada média a 1,20m do piso |

| Legenda das indicações | |
|---|---|
| CXPAS | Caixa de passagem aço pintada - 400x400x150mm |
| CHO | Tomada - uso específico - Chuveiro simples |
| ARC12000 | Tomada - uso específico - Condicionador de ar Split 12000BTU |
| ARC9000 | Tomada - uso específico - Condicionador de ar Split 9000BTU |
| POR | Tomada - uso específico - Portão motorizado |
| MMO | Multivapor met. ovóide - sobrepor - 400 W |
| MMT | Multivapor metálico tubular (Empalux) - 400 W |
| Cla | Classic (Osram) - 10W |

Legenda de fiação

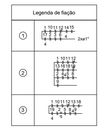


Documento assinado digitalmente
CRISTIANO CASARINO
Data: 27/01/2026 15:32:06-0300
Verifique em https://validar.iti.gov.br

Documento assinado digitalmente
RODRIGO BAHIA PAIVA
Data: 26/01/2026 14:21:05-0300
Verifique em https://validar.iti.gov.br

Prefeitura Municipal de Campo Belo
Rua Vitor Ferreira, 157- Centro
Campo Belo - MG
Tel (35)3831-8150
E-mail: sec.engenharia@gmail.com
site: www.campobelo.mg.gov.br

| | |
|---|---|
| TÍTULO: PROJETO ELETRICO CANIL MUNICIPAL | FOLHA: 01/02 |
| ENDEREÇO: ESTRADA MUNICIPAL DARUICHE ELIAS LASMAR, S/N. | |
| PROPRIETÁRIO: PREFEITURA MUNICIPAL DE CAMPO BELO - MG | |
| RESPONSAVEL TÉCNICO PELO PROJETO: RODRIGO BAHIA PAIVA | CREA: 127600/D |
| DETALHE: Projeto elétrico novo canil municipal. | ESCALA: INDICADA |