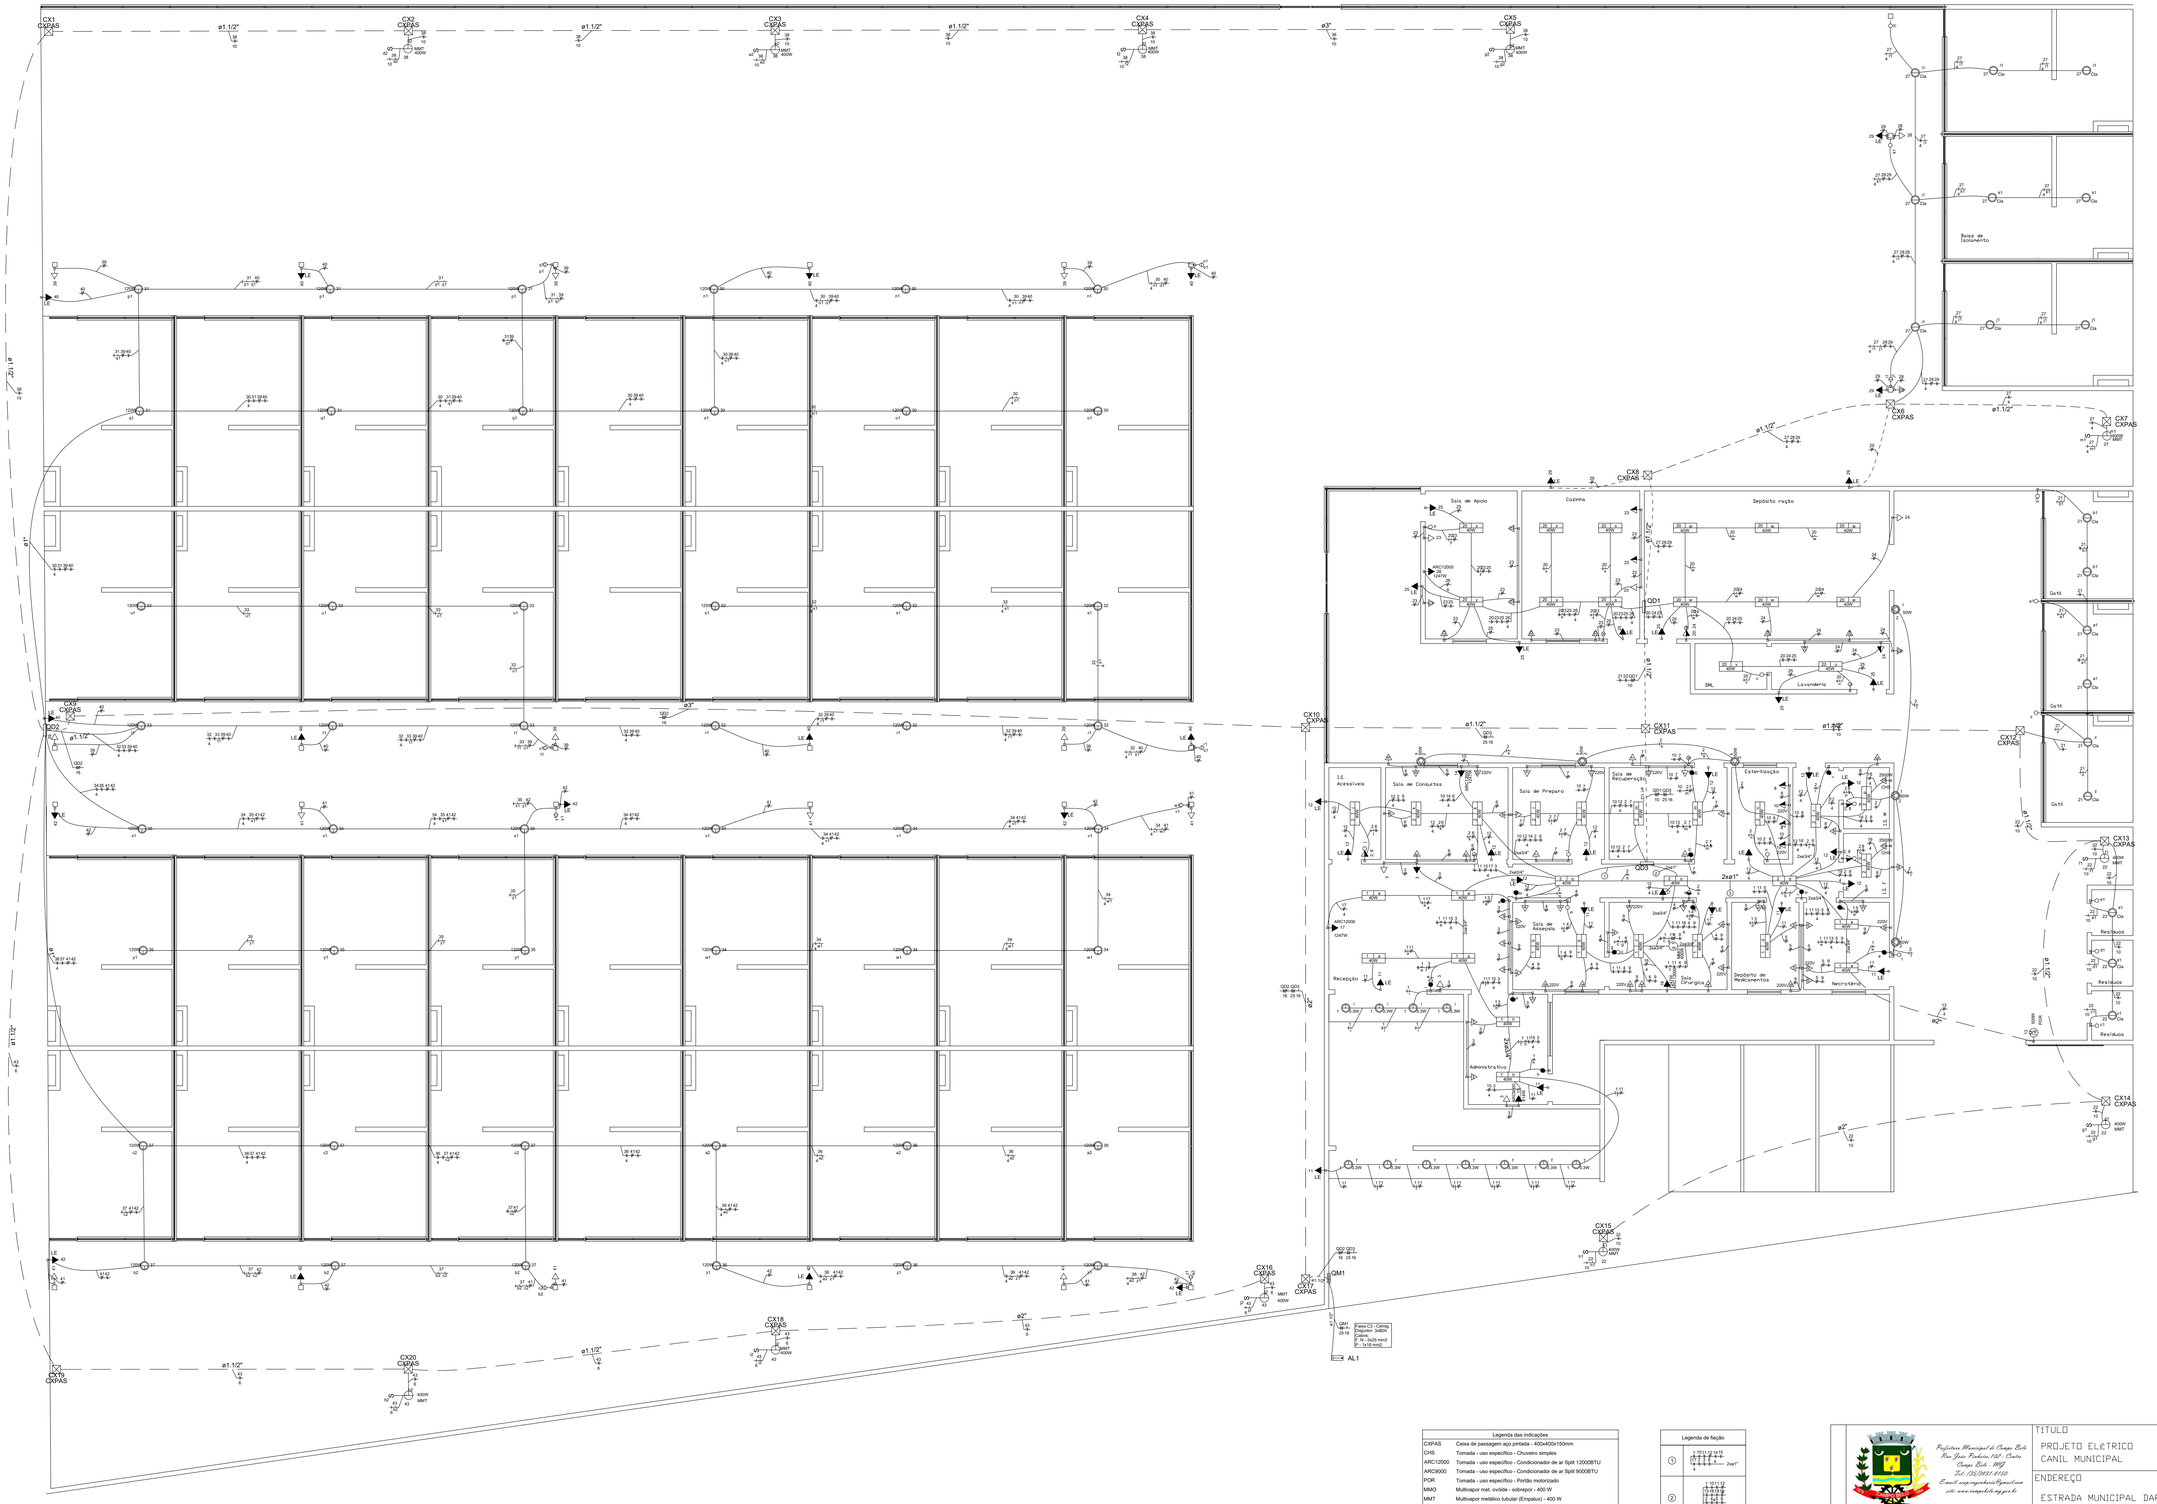

Legenda
Caixa de passagem
Conjunto 1 tecla simples e tomada a 1,20m do piso
Entrada de serviço
Interruptor 1 simples e 1 paralelo a 1,20m do piso
Interruptor 2 simples e 1 paralelo a 1,20m do piso
Interruptor intermediário 1 tecla a 1,20m do piso
Interruptor paralelo 1 tecla a 1,20m do piso
Interruptor paralelo 2 teclas a 1,20m do piso
Interruptor simples 1 tecla a 1,20m do piso
Interruptor simples 2 teclas a 1,20m do piso
Luminária LED 120W
Luminária LED 3,3W
Luminária LED 40W
Luminária p/ lâmpada de alta pressão
Lâmpada Led 10W
Motor monofásico a 0,30m do piso
Quadro de distribuição
Quadro de medição
Refletor de led
Tomada alta a 1,80m do piso
Tomada baixa a 0,30m do piso
Tomada média a 1,20m do piso

Legenda das indicações	
CXPAS	Caixa de passagem aço pintada - 400x400x150mm
CHO	Tomada - uso específico - Chuveiro simples
ARC12000	Tomada - uso específico - Condicionador de ar Split 12000BTU
ARC9000	Tomada - uso específico - Condicionador de ar Split 9000BTU
POR	Tomada - uso específico - Portão motorizado
MMO	Multivapor met. ovóide - sobrepor - 400 W
MMT	Multivapor metálico tubular (Empalux) - 400 W
Cla	Classic (Osram) - 10W

Legenda de fiação

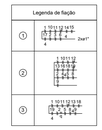

Documento assinado digitalmente
CRISTIANO CASARINO
Data: 27/01/2026 15:32:06-0300
Verifique em https://validar.iti.gov.br

Documento assinado digitalmente
RODRIGO BAHIA PAIVA
Data: 26/01/2026 14:21:05-0300
Verifique em https://validar.iti.gov.br

Prefeitura Municipal de Campo Belo
Rua Vitor Ferreira, 157- Centro
Campo Belo - MG
Tel (35)3831-8150
E-mail: sec.engenharia@gmail.com
site: www.campobelo.mg.gov.br

TÍTULO	FOLHA
PROJETO ELETRICO CANIL MUNICIPAL	01/02

ENDEREÇO
ESTRADA MUNICIPAL DARUICHE ELIAS LASMAR, S/N.

PROPRIETÁRIO
PREFEITURA MUNICIPAL DE CAMPO BELO - MG

RESPONSAVEL TÉCNICO PELO PROJETO	CREA
RODRIGO BAHIA PAIVA	127600/D

DETALHE	ESCALA
Projeto elétrico novo canil municipal.	INDICADA