
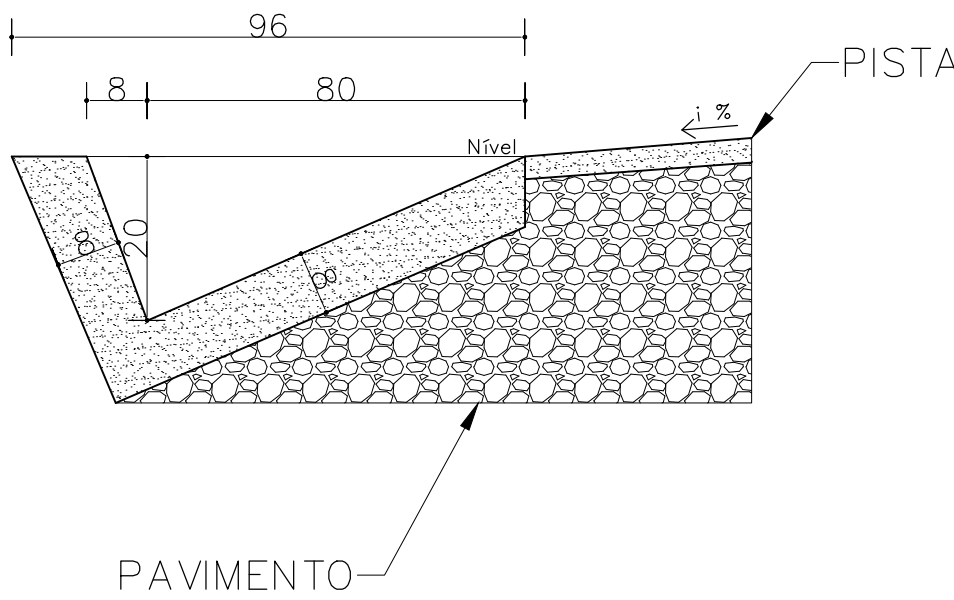


TRAÇADO EM PLANTA

ESCALA 1:2000

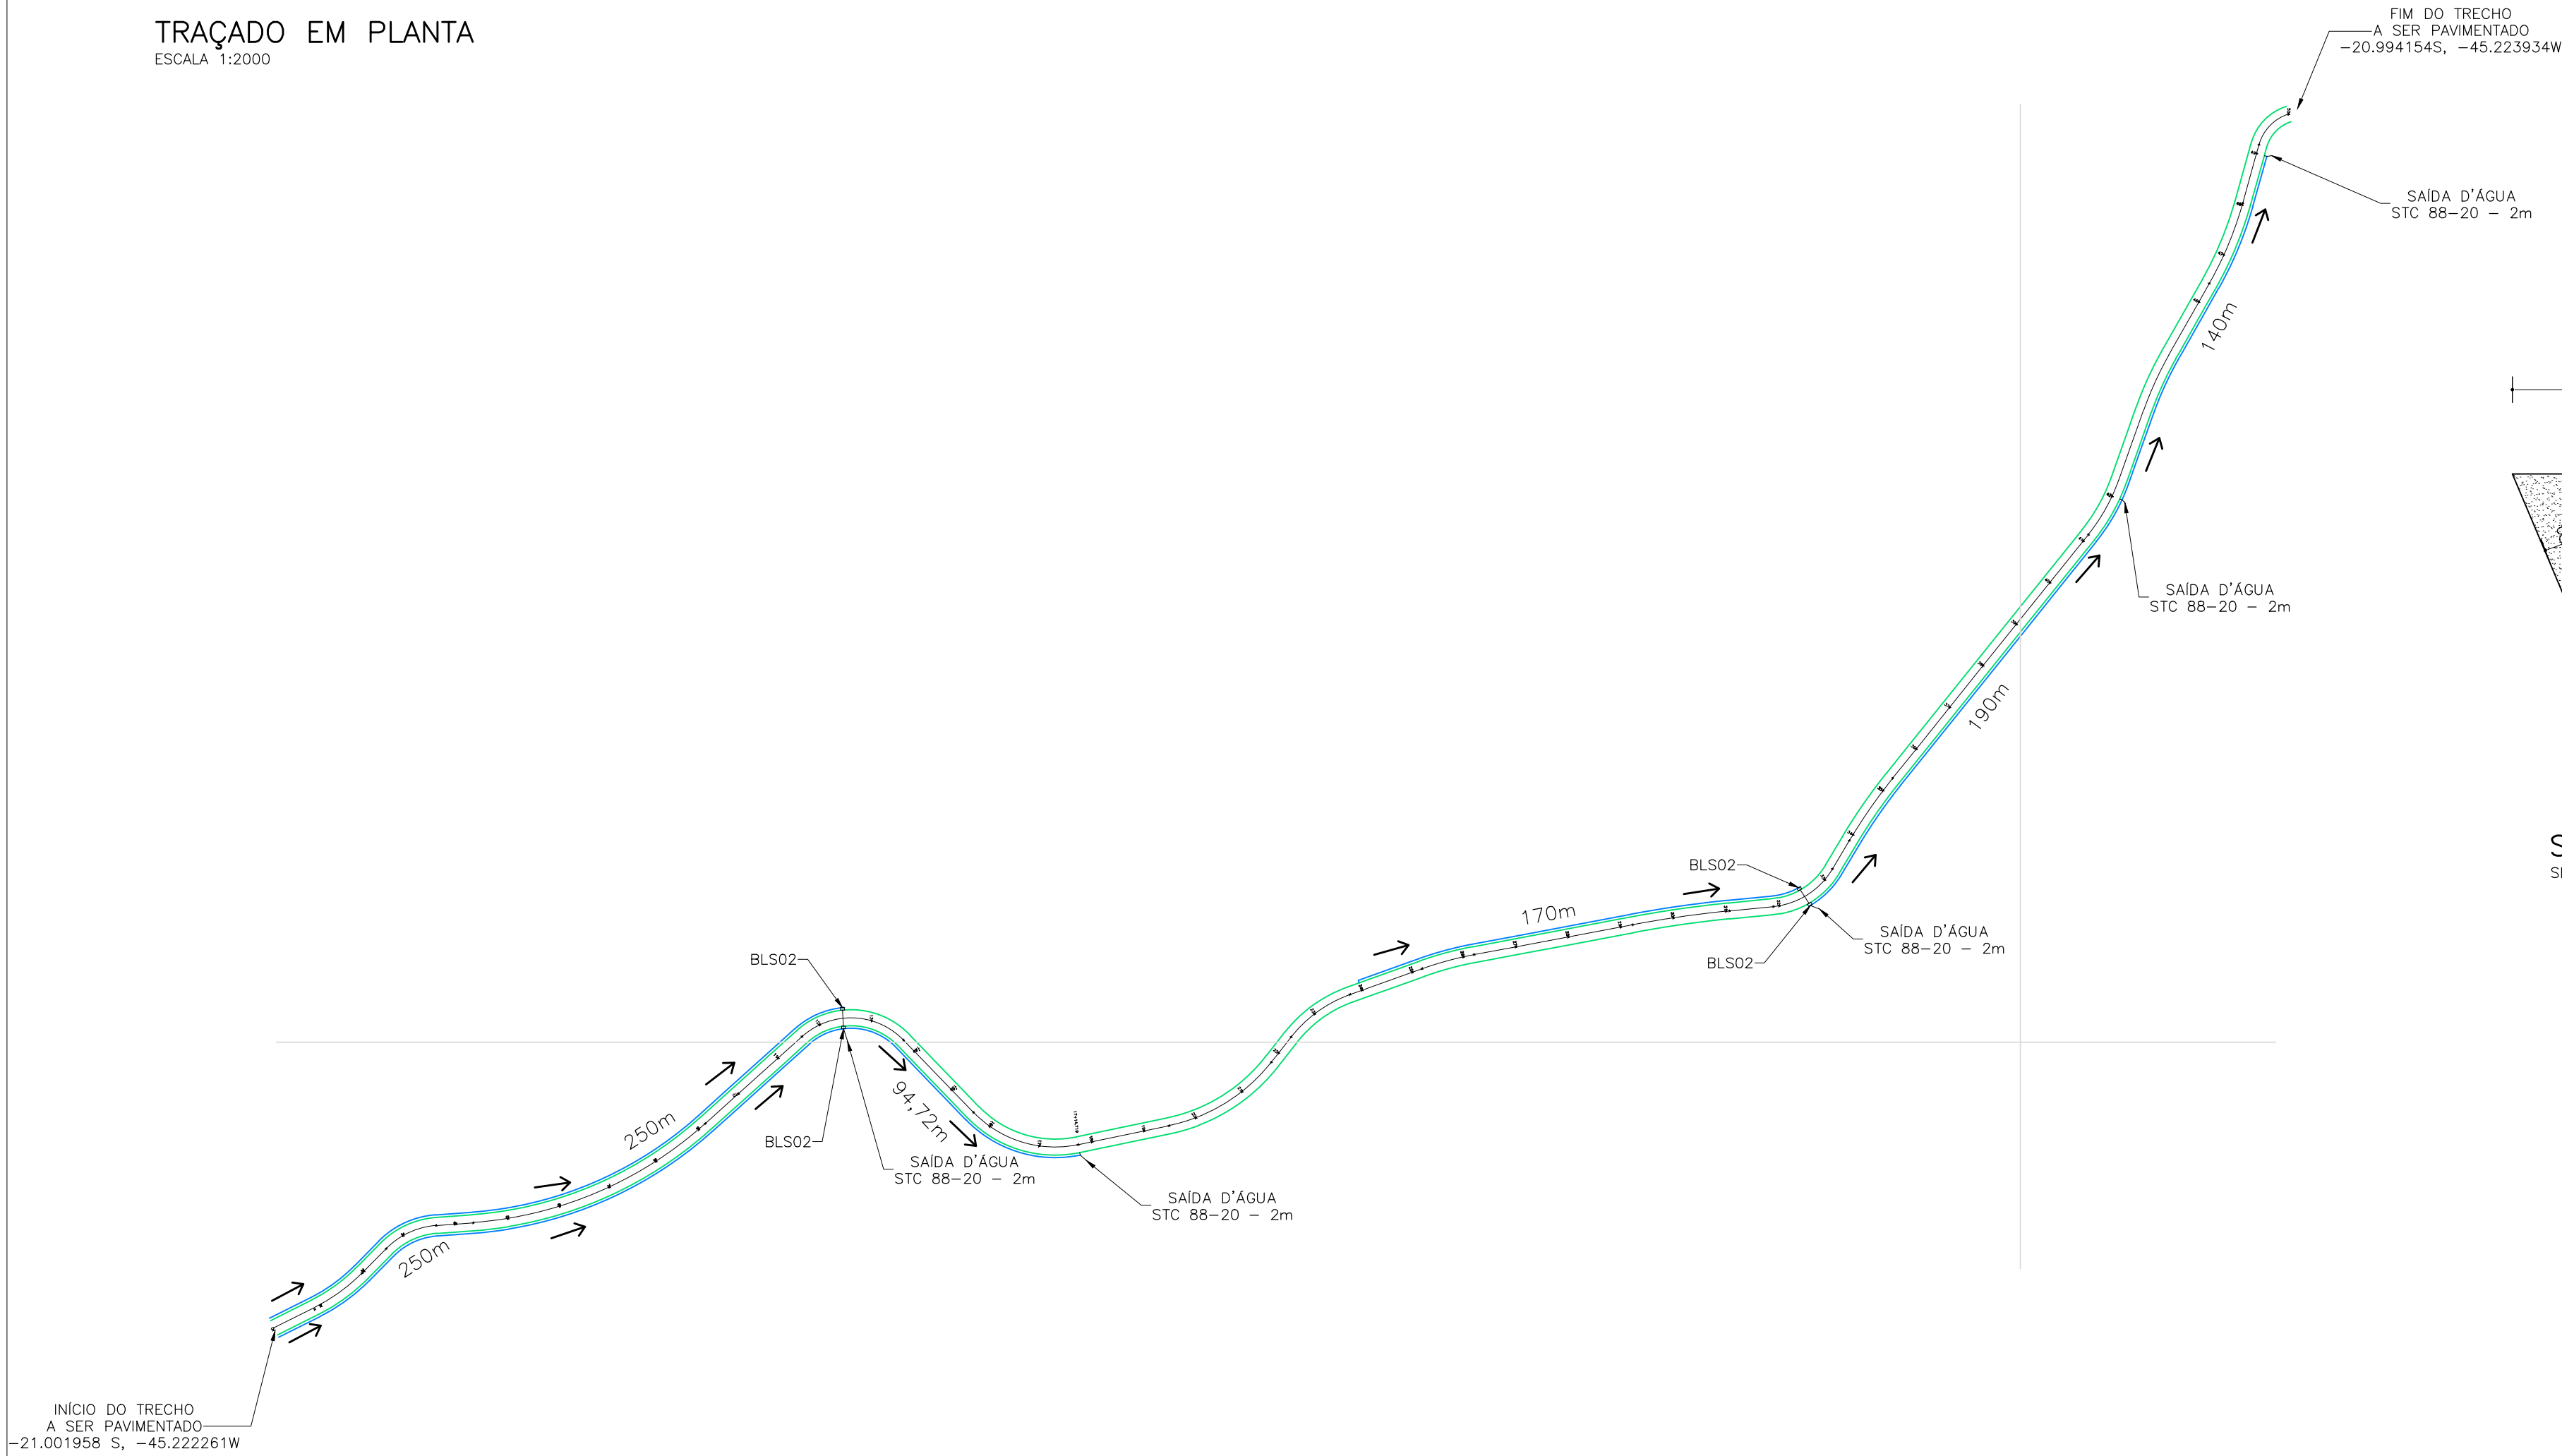


SARJETA – STC 88-20  
SEM ESCALA

CONSUMOS MÉDIOS\*

| ESCAVAÇÃO                         | 0,1773 m³/m |
|-----------------------------------|-------------|
| APILOAMENTO MANUAL                | 1,1917 m²/m |
| GUIA DE MADEIRA (2,5 cm x 8,0 cm) | 0,5959 m/m  |
| CONCRETO fck ≥ 20 MPa             | 0,0893 m³/m |
| ARGAMASSA ASFÁLTICA               | 0,1265 kg/m |
| FORMA (UTILIZAÇÃO 3X)             | 0,2154 m²/m |

BOCAS DE LOBO SIMPLES

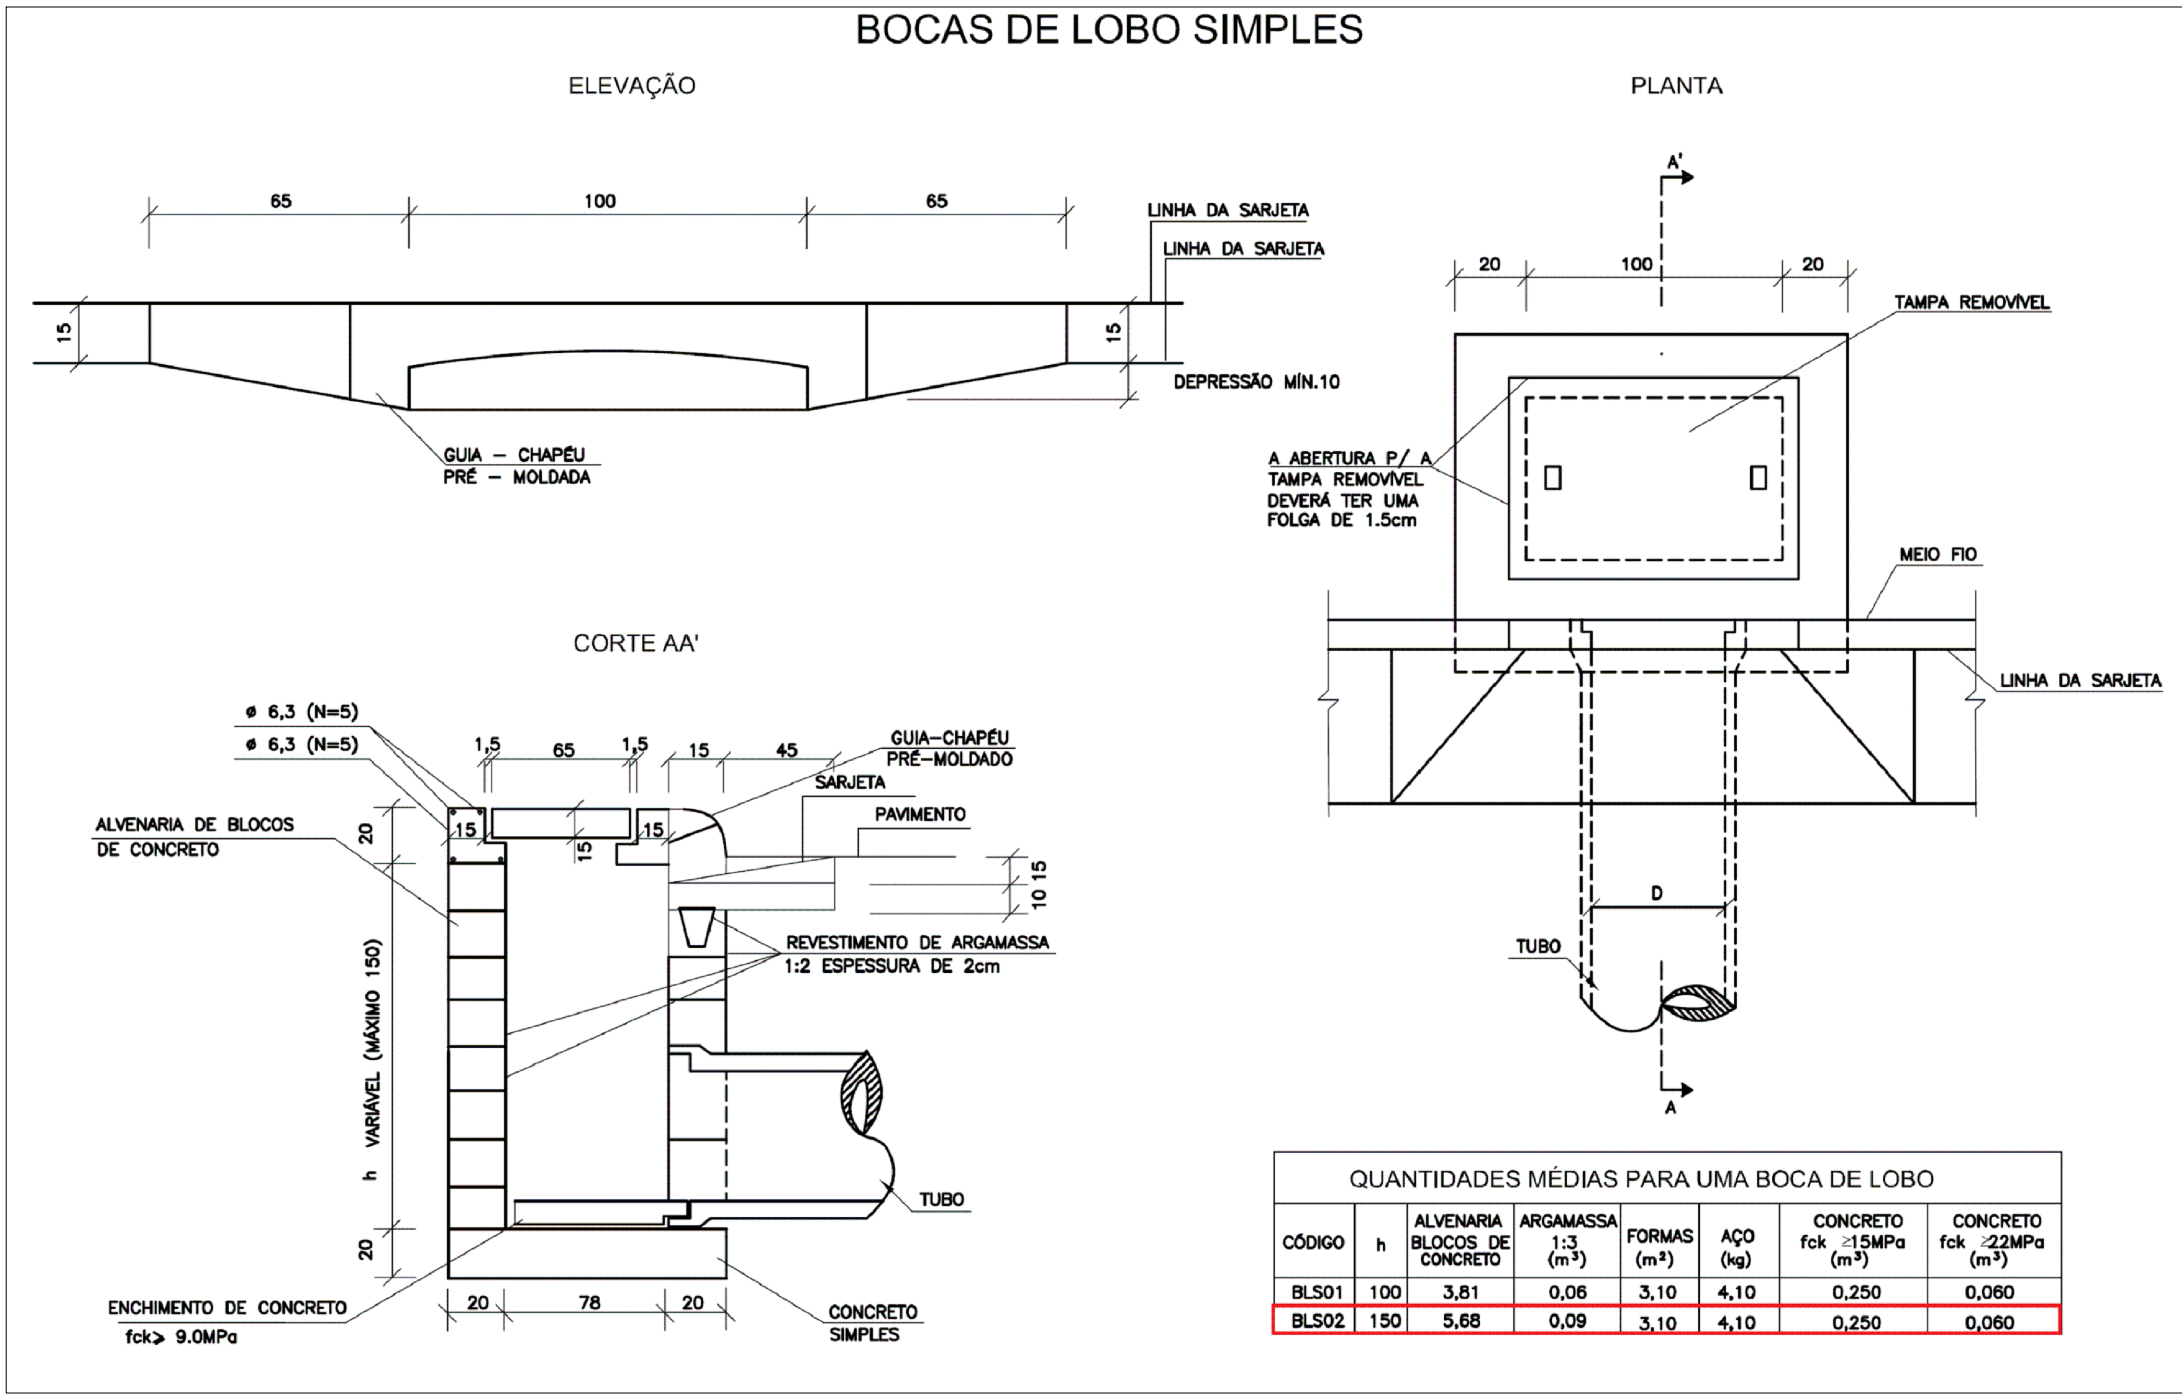

| QUANTIDADES MÉDIAS PARA UMA BOCA DE LOBO |     |                                 |               |        |         |                      |
|--|-----|---------------------------------|---------------|--------|---------|----------------------|
| CÓDIGO                                   | h   | ALVENARIA DE BLOCOS DE CONCRETO | ARGAMASSA 1:3 | FORMAS | AO (kg) | CONCRETO fck = 15MPa |
| BL501                                    | 100 | 3,81                            | 0,06          | 3,10   | 4,10    | 0,250                |
| BL502                                    | 150 | 5,68                            | 0,09          | 3,10   | 4,10    | 0,250                |

1 2 ESTAQUEAMENTO – DISTÂNCIA ENTRE ESTACAS DE 20M

SARJETA TRIANGULAR DE CONCRETO – MODELO STC 07 DO ALBUM DE PROJETOS DO DNIT



FLUXO NAS SARJETAS

BLSO – BOCA DE LOBO SIMPLES – MODELO 0 DO ALBUM DE PROJETOS DO DNIT

BST – TUBO DE CONCRETO

gov.br  
Documento assinado digitalmente  
KESLEY ANTONIO DE ALMEIDA DORNELAS  
Data: 04/10/2025 16:05:28-0100  
Verifique em https://validar.jo.gov.br

| PREFEITURA MUNICIPAL DE CAMPO BEL0 MG |  |  |  | CORR  |  | PAVIMENTAÇÃO DE ESTRADA RURAL COMUNIDADE BOM JARDIM - FASE 1 |  | DESENHO Nº |  |
|---------------------------------------|--|--|--|-------|--|--|--|------------|--|
| AUTOR DO PROJETO                      |  |  |  | VISTO |  | PROPRIETÁRIO   |  | ESCALA     |  |
| KESLEY ANTONIO DE ALMEIDA DORNELAS    |  |  |  | VISTO |  | PREF. MUNICIPAL DE CAMPO BEL0 MG                             |  | INDICADA   |  |
| DES                                   |  |  |  | VISTO |  | DATA   |  | UNIDADE    |  |
| KESLEY ANTONIO DE ALMEIDA DORNELAS    |  |  |  | VISTO |  | OUTUBRO/2025   |  | 0          |  |
| ART Nº                                |  |  |  | VISTO |  | DATA   |  | FOLHA      |  |
| MC20224139793                         |  |  |  | VISTO |  | OUTUBRO/2025   |  | 01/01      |  |