



DISTÂNCIA ESQUINA PRÓXIMA
APROXIMADAMENTE 10 METROS

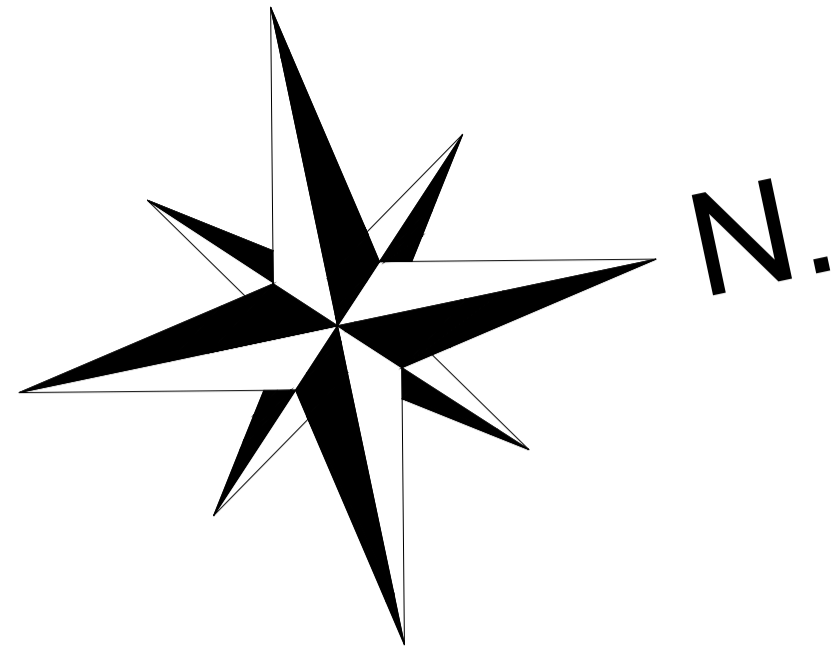

RUA HORÁCIO FIGUEIREDO

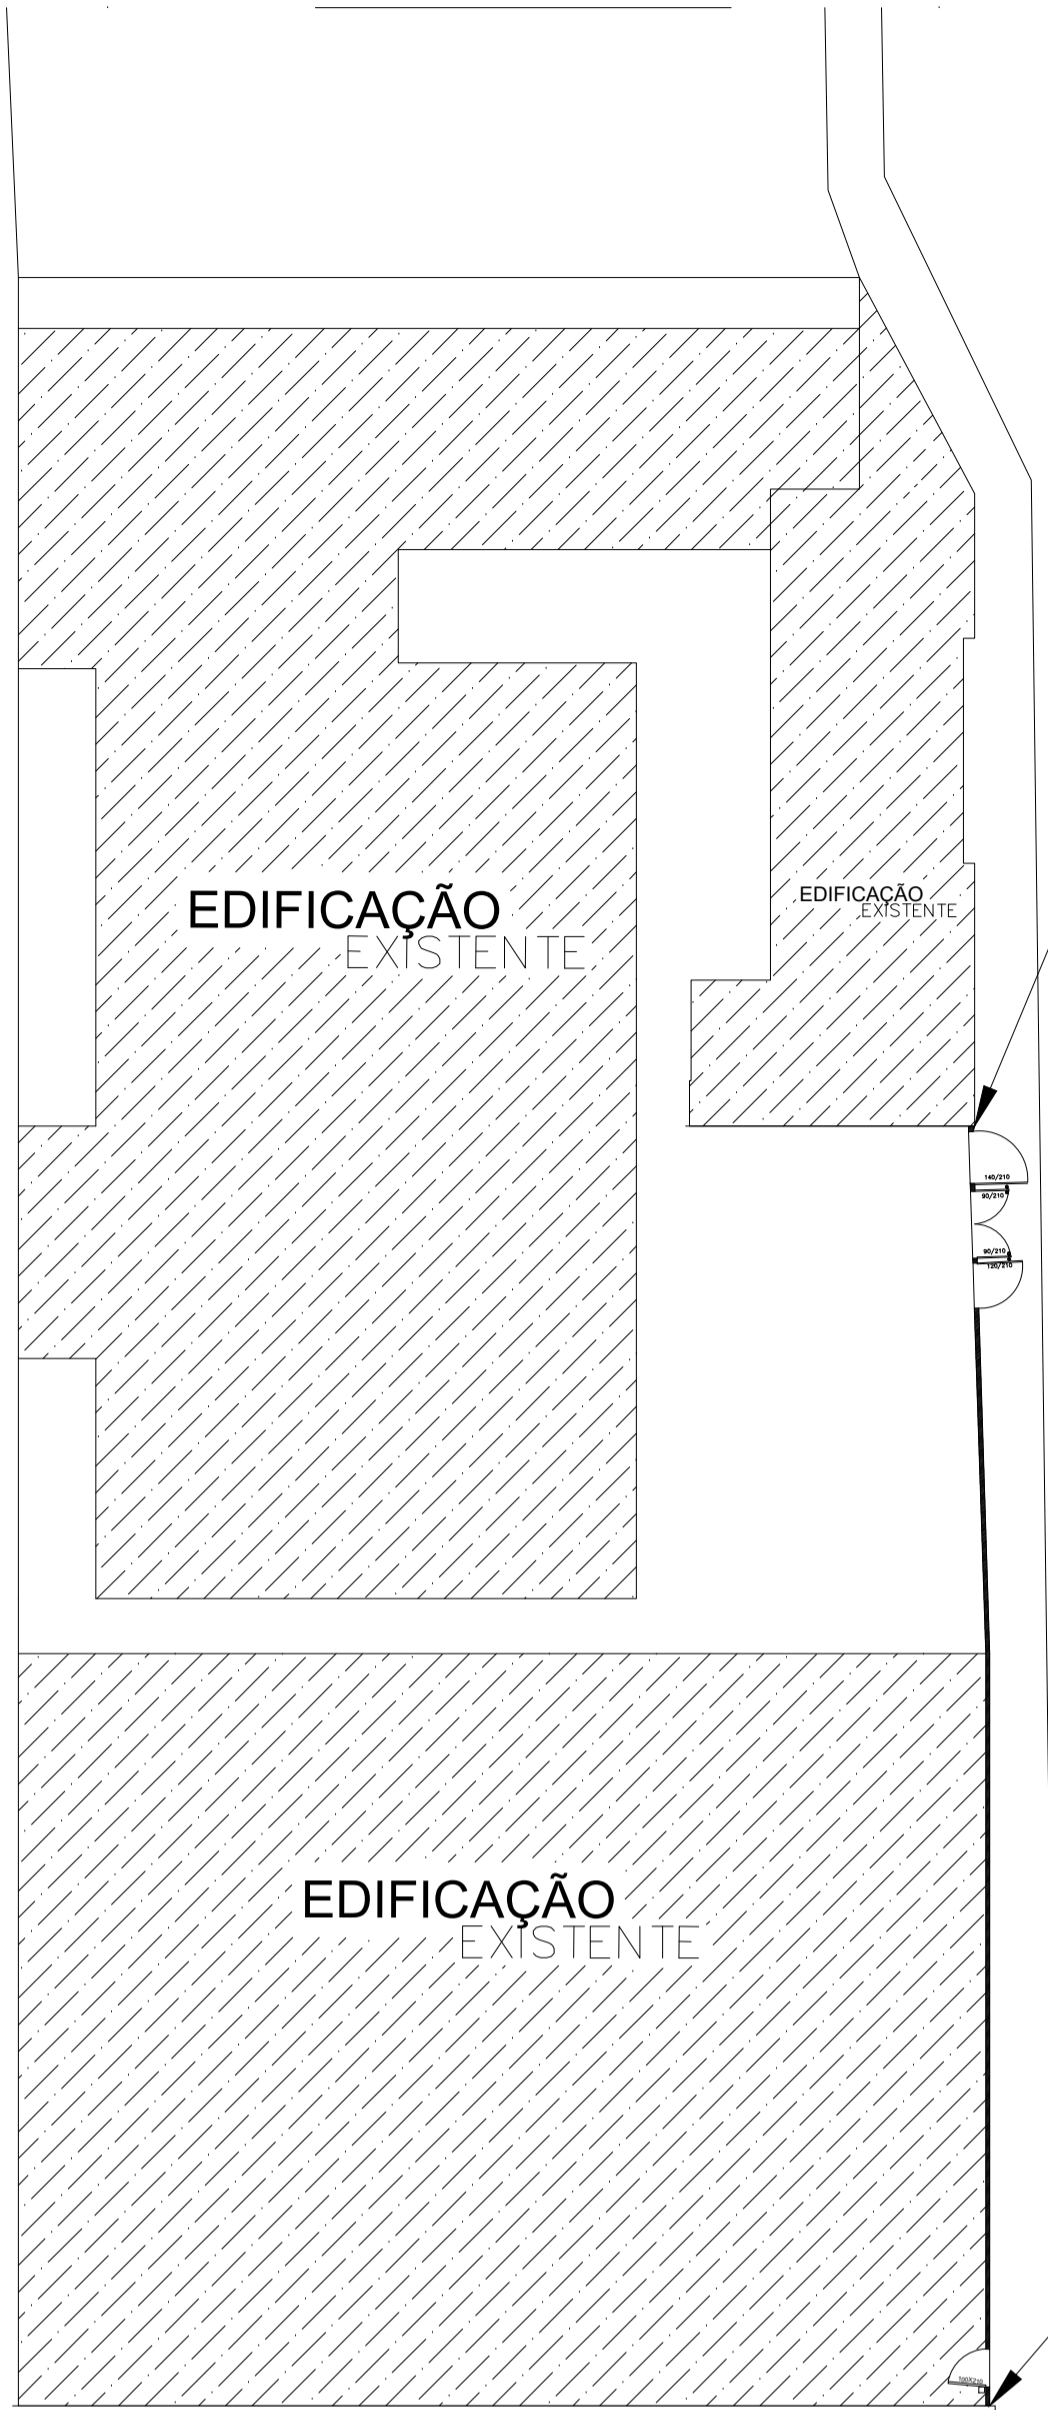

PSF H-6

UNIFAMILIAR


CORTE GRÁFICO DESENHO

RUA NILO REIS GARCIA

RUA DIOMEDES ALVES

FIM DO MURO A CONSTRUIR
H=2.50

INÍCIO DO MURO A CONSTRUIR
H=2.50

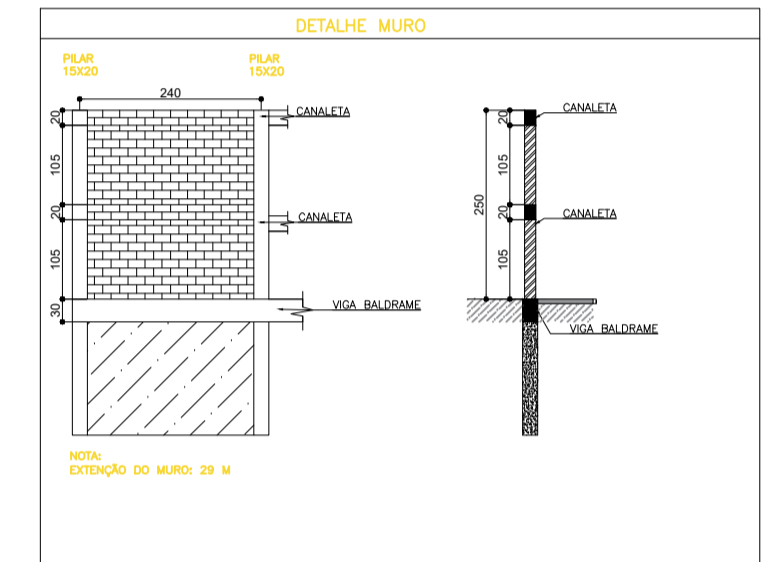

SITUAÇÃO/IMPLANTAÇÃO

ESCALA 1:200

Assinado digitalmente por:
*** 349.598.***
KESLEY ANTONIO DE
ALMEIDA DORNELAS
15/06/2026 17:06:52
Assinatura digital avançada

	DATA	05/06
	DESCRIÇÃO	MURO DE FACHADA DO CEMETÉRIO DO BARRIO DA SERRA
PROPOSTA	PROPOSTA	PROPOSTA
PROGRAMA	Nº ORÇAMENTO	Nº SCON
ENDEREÇO	RUA NILO REIS GARCIA, 255, BARRIO DA SERRA, CAMPO BELÓVIA - CEP 37120-000	
PROPRIETÁRIO	PROPRIETÁRIO MUNICIPAL DE CAMPO BELÓVIA	
AUTOR DO PROJETO	KESLEY ANTONIO DE ALMEIDA DORNELAS	
DESENHO	Raphael Henrique Silva	
CONTEÚDO	REVISÃO	ESCALA
LOCALIZAÇÃO	INDICE	DATA
0	METROS	05/06 / 2026