



FACHADA FRONTAL - MURO
esc 1:50

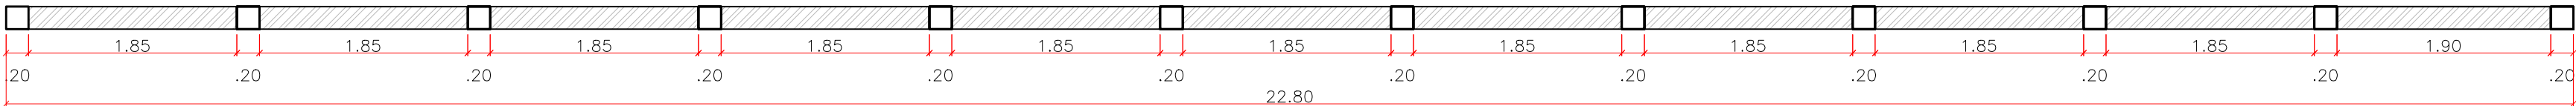

PLANTA BAIXA C/ INDICAÇÃO DOS PILARES
esc 1:50

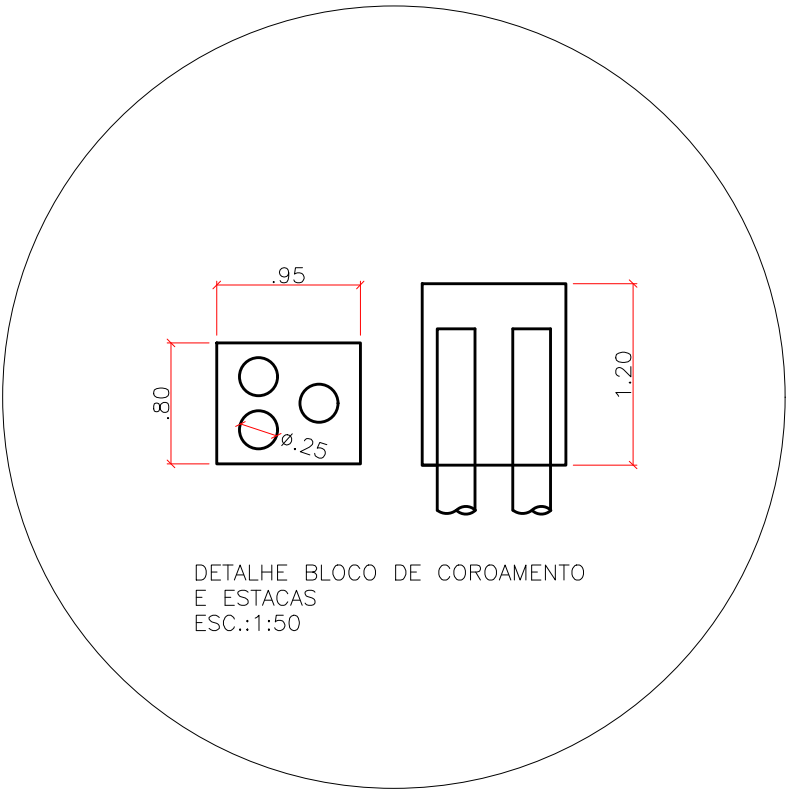

Assinado por KESLEY
ANTONIO DE ALMEIDA
DORNELAS ***.349.598-** em
16/01/2026 13:27:22
Assinatura digital avançada.

PREFEITURA MUNICIPAL DE CAMPO BELO MG ADM 2025/2028				MURA DE ARRIMO SERRINHA				DESENHO Nº PMCB-PRB-ARQ-001	
AUTOR DO PROJETO KESLEY A A DORNELAS	VISTO	CREA 521241/D-MG	PROPRIETÁRIO PREF. MUNICIPAL DE CAMPO BELO MG	CONTEÚDO PROJETO BÁSICO PLANTA BAIXA C/ INDICAÇÃO DOS PILARES FACHADA FRONTAL DETALHES BLOCO DE COROAMENTO E ESTACAS		ESCALA INDICADA	UNIDADE METRO		
DES. RAPHAEL H SILVA	VISTO	DATA MAR/2024S	VISTO			REVISÃO 0			
ART Nº.	VISTO	DATA	DATA			FOLHA 01/01			