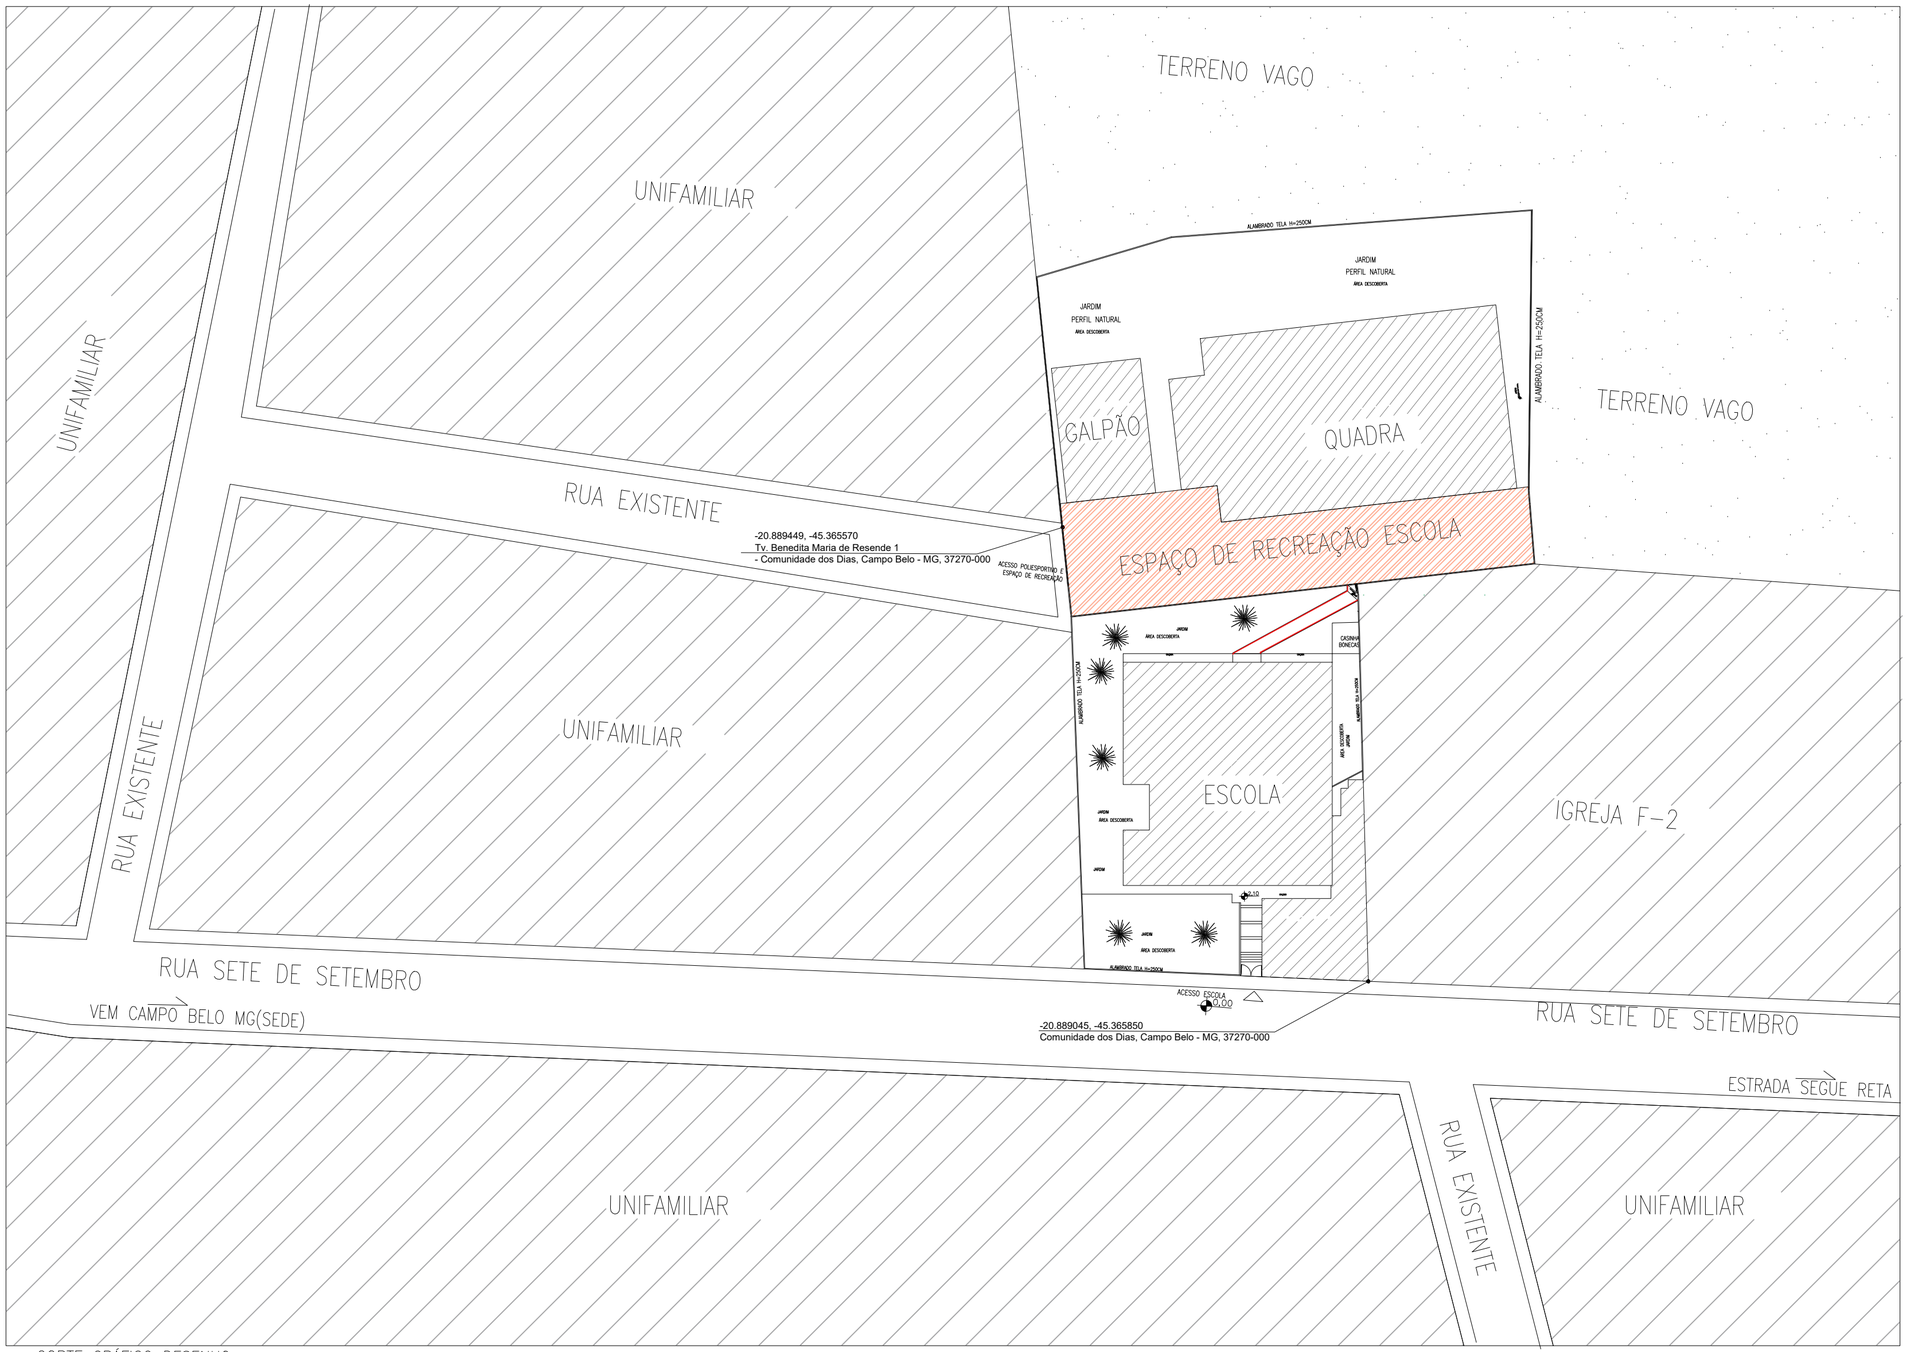


CORTE GRÁFICO DESENHO

CROQUI DE SITUAÇÃO
ESCALA 1/500

COMUNIDADE DOS DIAS CAMPO BELO–MG

gov.br
Documento assinado digitalmente
KESLLEY ANTONIO DE ALMEIDA DORNELAS
Data: 26/05/2026 10:39:24-0300
Verifique em https://validar.iti.gov.br

Secretaria Municipal de Infraestrutura Rodovia BR 491 km 338 Campo Belo - MG Tel.: (35)3831-8700 E-mail: engenharia@campobelo.mg.gov.br site: www.campobelo.mg.gov.br	OBRA REFORMA DO ESPAÇO DE RECREAÇÃO ESCOLA MUNICIPAL GUSTAVO PINTO DE MORAIS –COMUNIDADE DOS DIAS	FOLHA 01/01
	GESTOR –	GIGOV –
	PROGRAMA –	Nº OPERAÇÃO – / Nº SICONV –
	ENDEREÇO RUA SETE DE SETEMBRO S/N, COMUNIDADE DOS DIAS – CAMPO BELO/MG	
	PROPRIETÁRIO PREFEITURA MUNICIPAL DE CAMPO BELO Secretário Municipal de Infraestrutura – Cristiano Caserino	CNPJ 18.659.334/0001–37
	AUTOR DO PROJETO KESLLEY ANTONIO DE ALMEIDA DORNELAS Engenheiro Civil	CREA – MG 321241/D–MG
	DESENHO RAFAELA PORTO DE SOUZA	
	CONTEÚDO CROQUI DE SITUAÇÃO	REVISÃO 0 / ESCALA INDICADA / UNIDADE METROS / DATA MARÇO / 2026