


TRAÇADO EM PLANTA
ESCALA 1:2000

CROQUI DE LOCALIZAÇÃO DA JAZIDA DE CASCALHO E BOTA FORA

DMT TRANSPORTE CASCALHO ATÉ A OBRA
VIA PAVIMENTADA
DMT = 0,40 + 3,00 + 3,70 + 1,30 + 1,90 + 1,20 + 1,30 + 3,30 + 17,38 = 33,48 KM

DMT TRANSPORTE DA OBRA A BOTA FORA
VIA PAVIMENTADA
DMT = 17,38 + 3,30 + 1,30 + 1,20 + 1,90 + 1,30 + 3,70 + 3,00 + 0,40 = 33,48 KM

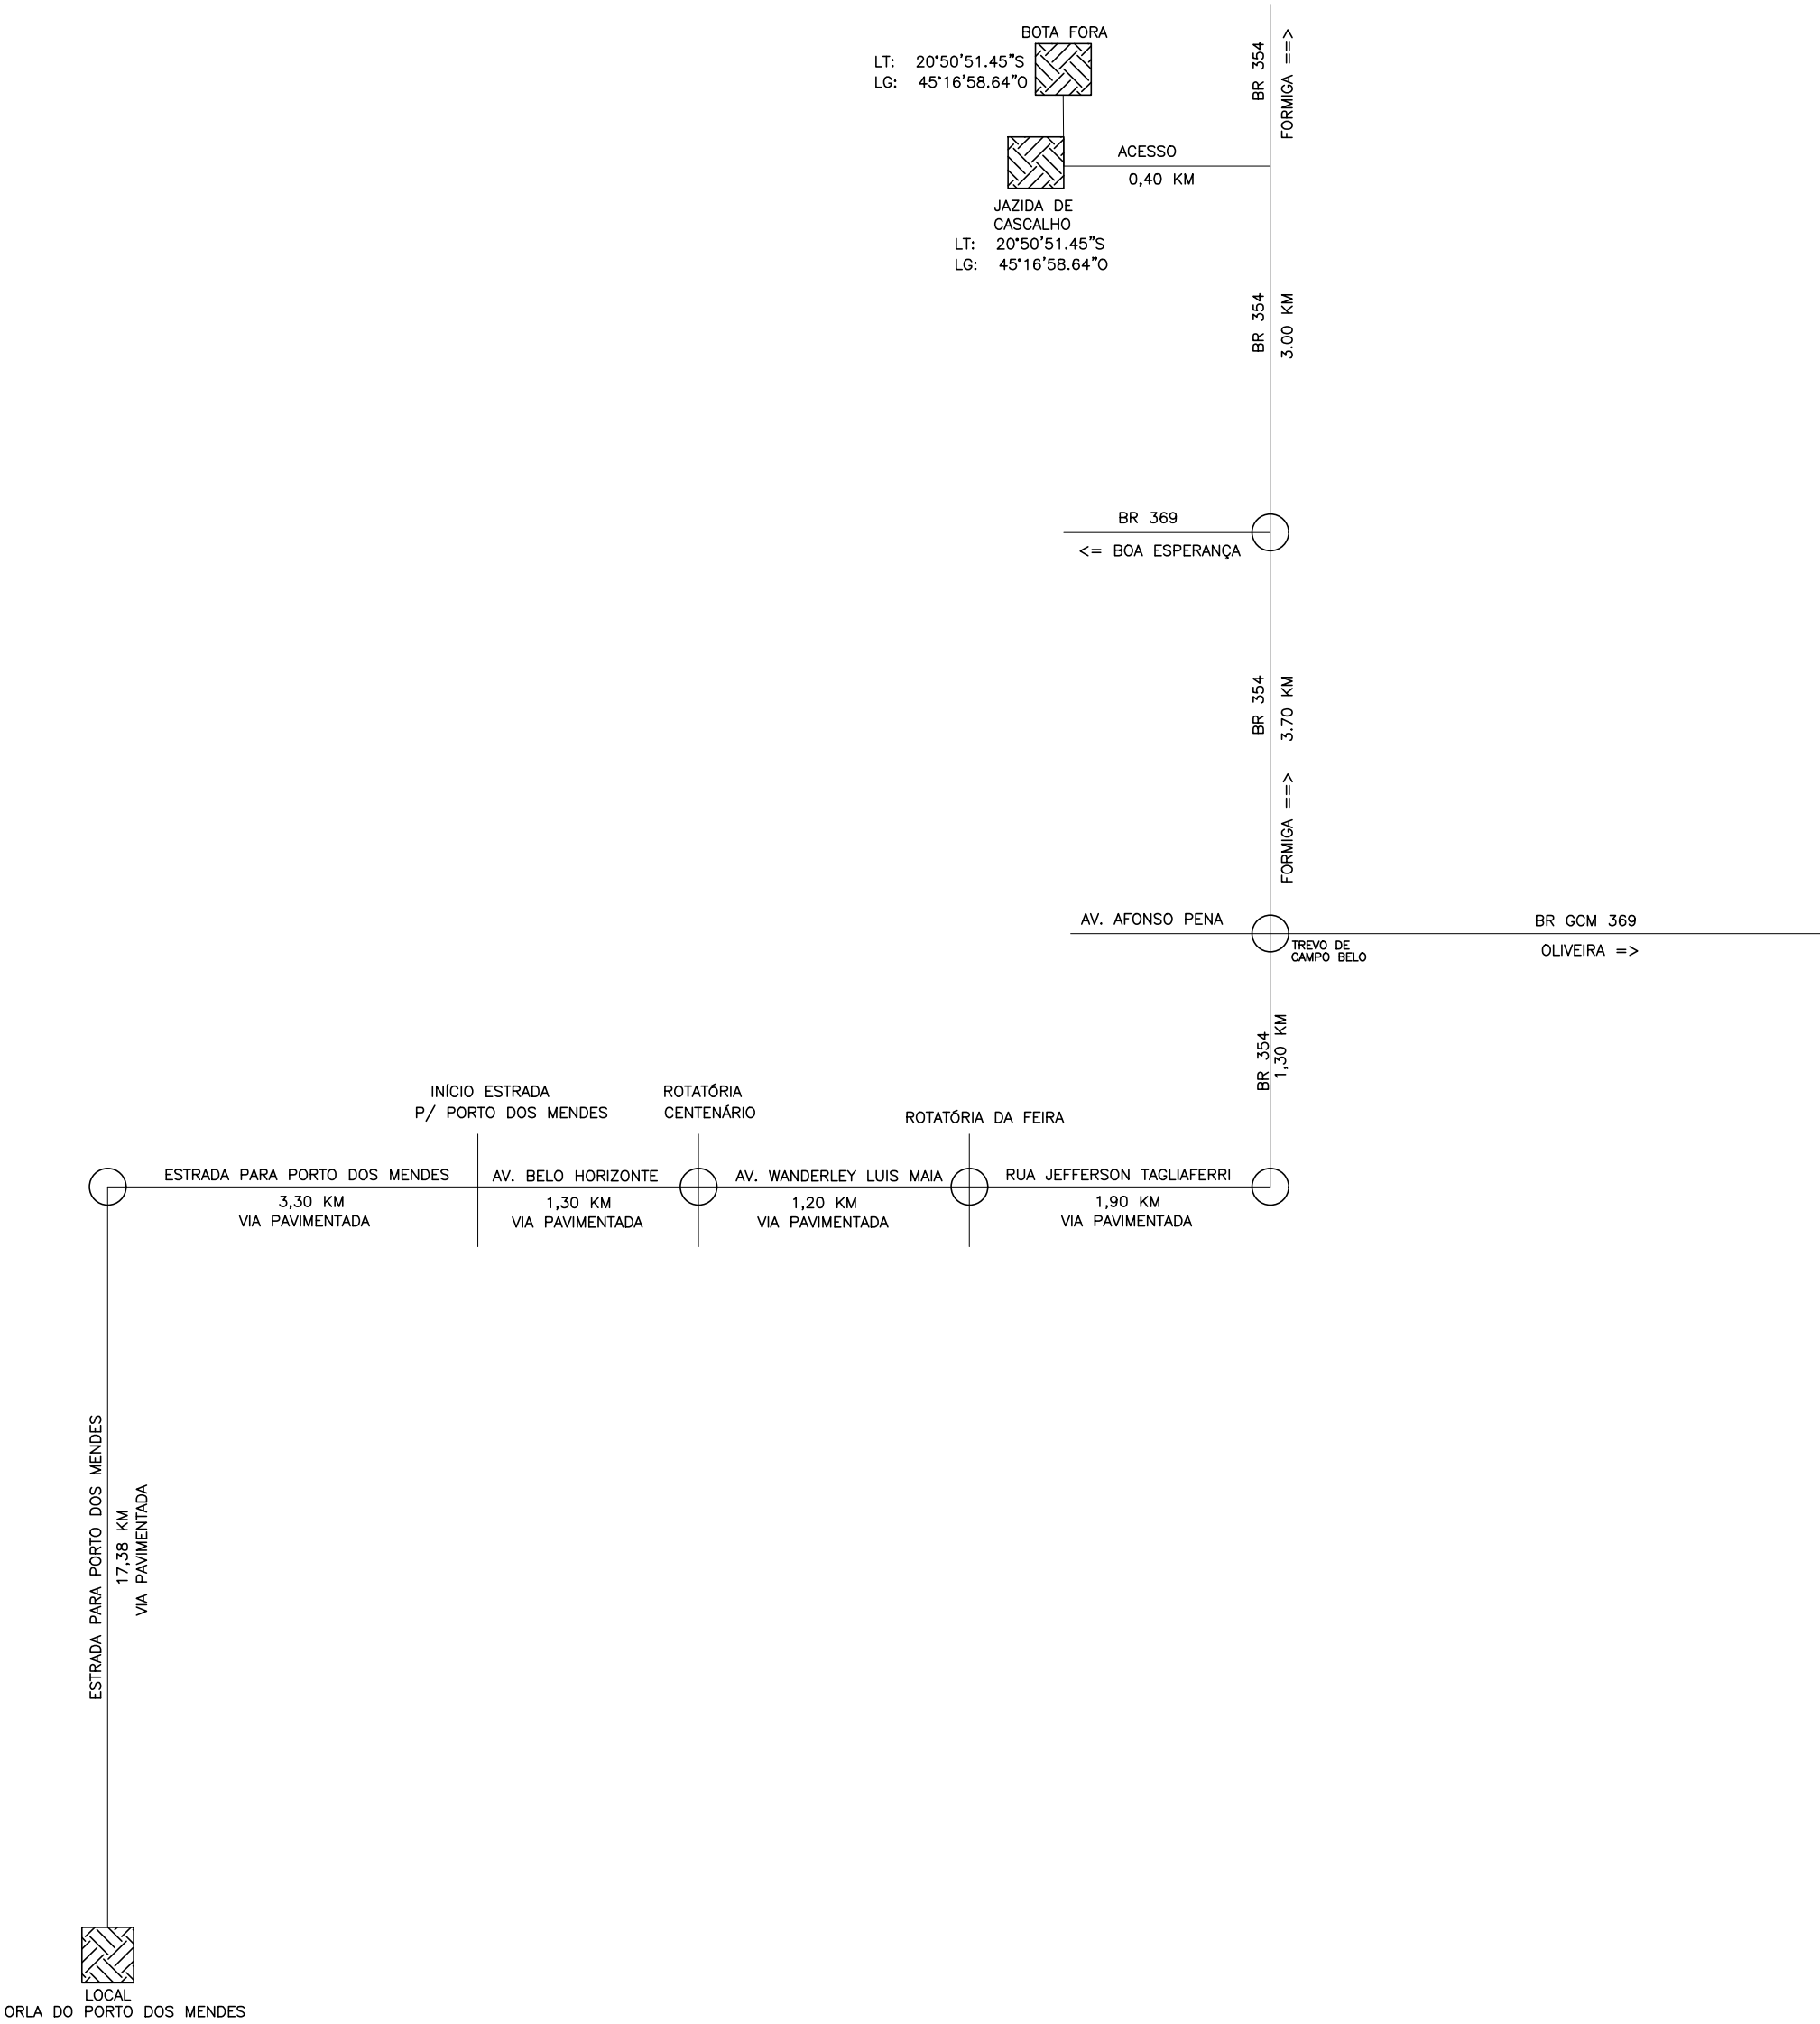

		Secretaria Municipal de Infraestrutura Rodovia 354, km 556 Campo Belo - MG Tel.: (35) 3831-8150 E-mail: seop.engenharia@gmail.com Site: www.campobelo.mg.gov.br	
OBRA Urbanização da Orla do Porto dos Mendes no Município de Campo Belo / MG			
GESTOR Ministério do Turismo		GIGOV Caixa Econômica Federal	
PROGRAMA Apoio a projeto de infraestrutura turística		Nº OPERAÇÃO 1096632-13	Nº SICONV 96430/2024
ENDEREÇO Orla do Porto Dos Mendes			
PROPRIETÁRIO PREFEITURA MUNICIPAL DE CAMPO BELO			CNPJ 18.659.334/0001-37
SECRETARIA MUNICIPAL DE INFRAESTRUTURA CRISTIANO CASARINO			
AUTOR DO PROJETO KESLEY ANTONIO DE ALMEIDA DORNELAS			CREA - MG 321241 / D - MG
ENGENHEIRO CIVIL			
DESENHO KESLEY ANTONIO DE ALMEIDA DORNELAS			
CONTEÚDO Projeto distancia média de transporte			
ESCALA INDICADA			PRANCHA PROJETO DISTANCIA MEDIA DE TRANSPORTE
DATA OUT / 2025			