



ESCALA 1:2000

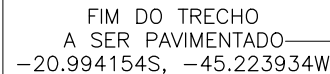

CONSUMOS MÉDIOS³



SEM ESCALA

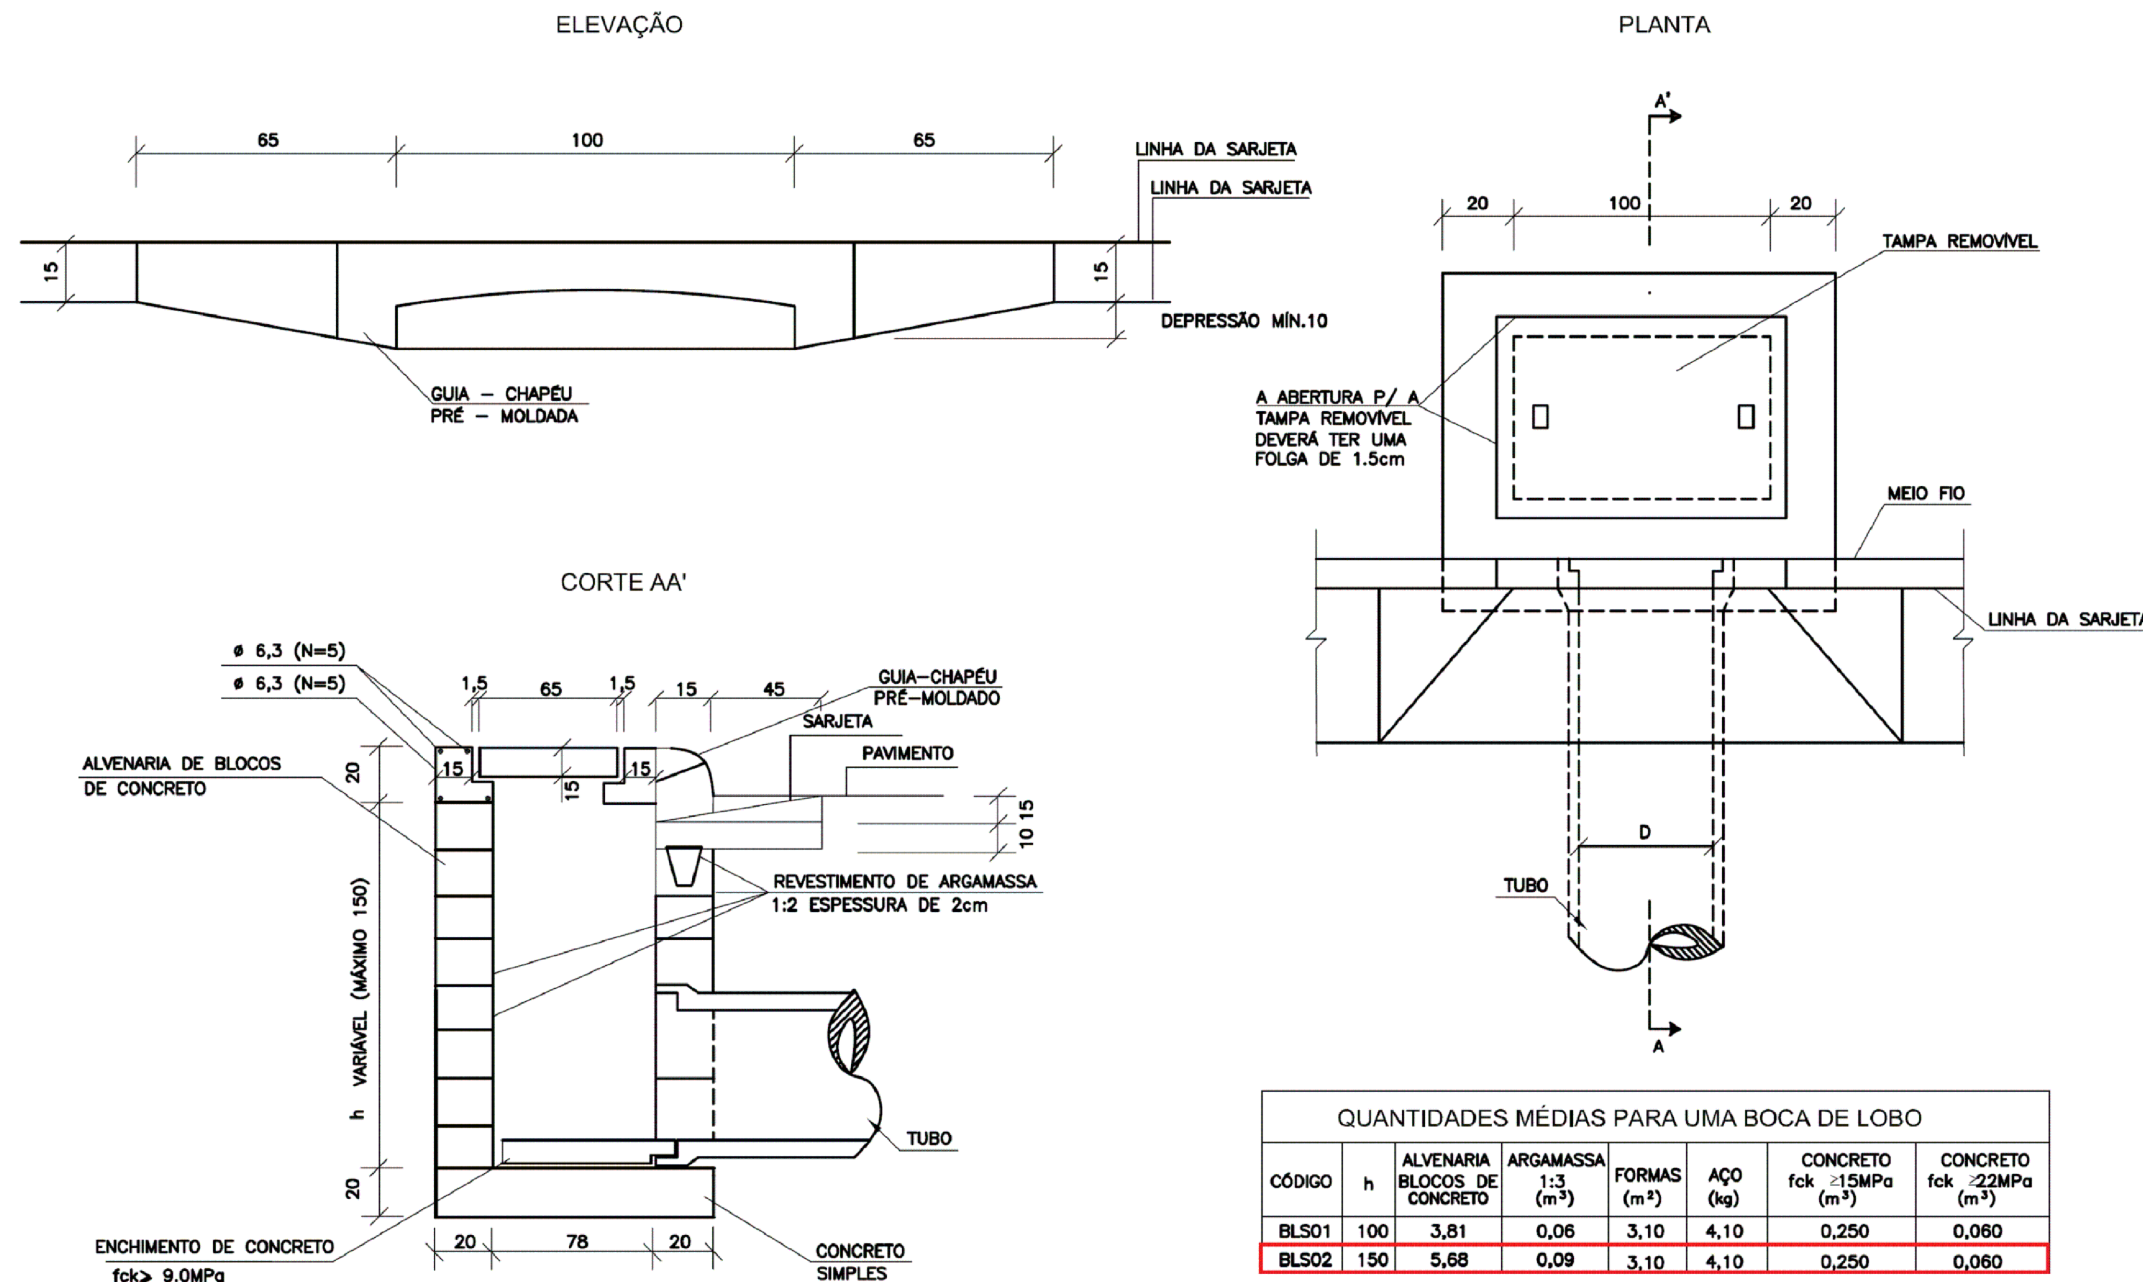

QUANTIDADES MÉDIAS PARA UMA BOCA DE LOBO							
CÓDIGO	h	ALVENARIA BLOCOS DE CONCRETO	ARGAMASSA 1:3 (m³)	FORMAS (m²)	AÇO (kg)	CONCRETO fck :15MPa (m³)	CONCRETO fck :22MPa (m³)
BLS01	100	3,81	0,06	3,10	4,10	0,250	0,080
BLS02	150	5,68	0,09	3,10	4,10	0,250	0,060