

Nº OPERAÇÃO 0	Nº TRANSFEREGOV 0	PROPONENTE / TOMADOR 0
------------------	----------------------	---------------------------

APELIDO DO EMPREENDIMENTO / DESCRIÇÃO DO LOTE
RECAPEAMENTO E SINALIZAÇÃO - CENTRO - SÃO PEDRO DA UNIÃO- PARTE 2 /

FILTRO
↓

Conforme legislação tributária municipal, definir estimativa de percentual da base de cálculo para o ISS:	50,00%
Sobre a base de cálculo, definir a respectiva alíquota do ISS (entre 2% e 5%):	5,00%

BDI 1

TIPO DE OBRA
Construção de Praças Urbanas, Rodovias, Ferrovias e recapeamento e pavimentação de vias urbanas

Itens	Siglas	% Adotado
Administração Central	AC	3,80%
Seguro e Garantia	SG	0,32%
Risco	R	0,50%
Despesas Financeiras	DF	1,02%
Lucro	L	6,64%
Tributos (impostos COFINS 3%, e PIS 0,65%)	CP	3,65%
Tributos (ISS, variável de acordo com o município)	ISS	2,50%
Tributos (Contribuição Previdenciária sobre a Receita Bruta - Lei 12.546 de 14/12/2011 - Desoneração)	CPRB	0,00%
BDI SEM desoneração (Fórmula Acórdão TCU)	BDI PAD	20,09%

Situação	1º Quartil	Médio	3º Quartil
OK	3,80%	4,01%	4,67%
OK	0,32%	0,40%	0,74%
OK	0,50%	0,56%	0,97%
OK	1,02%	1,11%	1,21%
OK	6,64%	7,30%	8,69%
OK	3,65%	3,65%	3,65%
OK	0,00%	2,50%	5,00%
OK	0,00%	0,00%	0,00%
OK	19,60%	20,97%	24,23%

Os valores de BDI foram calculados com o emprego da fórmula:

$$BDI = \frac{(1+AC + S + R + G) * (1 + DF) * (1+L)}{(1-CP-ISS-CRPB)} - 1$$

Declaro para os devidos fins que, conforme legislação tributária municipal, a base de cálculo deste tipo de obra corresponde à 50%, com a respectiva alíquota de 5%.

Declaro para os devidos fins que o regime de Contribuição Previdenciária sobre a Receita Bruta adotado para elaboração do orçamento foi SEM Desoneração, e que esta é a alternativa mais adequada para a Administração Pública.

Observações:

São Pedro da União _____ quarta-feira, 26 de março de 2025
Local Data

Responsável Técnico
Nome: MAICON MARLUZ GOMES
CREA/CAU: MG-238.550/D
ART/RRT: MG20264805869



Documento assinado digitalmente
MAICON MARLUZ GOMES
Data: 08/04/2026 10:38:52-0300
Verifique em <https://validar.iti.gov.br>

Níveis a Exibir no Cronograma:	Nº OPERAÇÃO	Nº TGOV	PROponente TOMADOR	APelido EMPREENDIMENTO	DESCRiÇÃO DO LOTE
0	0	0	-	RECAPEAMENTO E SINALIZAÇÃO - CENTRO - SÃO PEDRO DA	0

FILTRO

2

Falta distribuir: Linha calculada	Item	Descrição	Valor (R\$)	Parcelas:	1	2	3	4	5	6	7	8	9	10	11	12
					05/26	06/26	07/26	08/26	09/26	10/26	11/26	12/26	01/27	02/27	03/27	04/27
	1.	RECAPEAMENTO E SINALIZAÇÃO - CEI	283.028,06	% Período:	47,96%	47,41%	4,62%									
			1\$		137.743,82	134.194,59	13.089,65	-	-	-	-	-	-	-	-	-
0,00% -->	1.1.	SERVIÇOS PRELIMINARES	1.549,23	% Período:	100,00%											
			2\$		1.549,23	-	-	-	-	-	-	-	-	-	-	-
0,00% -->	1.2.	LIMPEZA DO PAVIMENTO ASFÁLTICO	5.750,59	% Período:	50,00%	50,00%										
			2\$		2.875,30	2.875,30	-	-	-	-	-	-	-	-	-	-
0,00% -->	1.3.	RECAPEAMENTO (ASFALTO)	262.638,59	% Período:	50,00%	50,00%										
			2\$		131.319,30	131.319,30	-	-	-	-	-	-	-	-	-	-
0,00% -->	1.4.	SINALIZAÇÃO VERTICAL	9.741,85	% Período:			100,00%									
			2\$		-	-	9.741,85	-	-	-	-	-	-	-	-	-
0,00% -->	1.5.	SINALIZAÇÃO HORIZONTAL	3.347,80	% Período:			100,00%									
			2\$		-	-	3.347,80	-	-	-	-	-	-	-	-	-

Níveis a Exibir no Cronograma:	Nº OPERAÇÃO	Nº TGOV	PROponente TOMADOR	APelido EMPREENDIMENTO	DESCRiÇÃO DO LOTE
0	0	0	-	RECAPEAMENTO E SINALIZAÇÃO - CENTRO - SÃO PEDRO DA	0

FILTRO

Cronograma:	2
-------------	---

Falta distribuir:	Item Descrição	Valor (R\$)	Parcelas:	1	2	3	4	5	6	7	8	9	10	11	12
				05/26	06/26	07/26	08/26	09/26	10/26	11/26	12/26	01/27	02/27	03/27	04/27
Total: R\$ 283.028,06				%:	47,96%	47,41%	4,62%								
Período:	Repasso:	118.704,12	117.349,35	11.446,53											
	Contrapartida:	17.039,70	16.845,24	1.643,12											
	Outros:	-	-	-											
Acumulado:	Investimento:	135.743,82	134.194,59	13.089,65											
	%:	47,96%	95,38%	100,00%											
	Repasso:	118.704,12	236.053,47	247.500,00											
	Contrapartida:	17.039,70	33.884,94	35.528,06											
Outros:				-	-	-									
Investimento:				135.743,82	269.938,41	283.028,06									
Administração Local:															

Selecione o Macrosserviço da Administração Local:

↑ Não foi indicado o Macrosserviço de Administração Local

São Pedro da União
Local
quarta-feira, 26 de março de 2025
Data

Documento assinado digitalmente
gov.br MAICON MARLUZ GOMES
Data: 01/04/2026 13:27:23-0300
Verifique em <https://validar.iti.gov.br>

Responsável Técnico
Nome: MAICON MARLUZ GOMES
CREA/CAU: MG-238.550/D
ART/RRT: MG20264805869



MEMÓRIA DE CÁLCULO
- OGU

APELIDO DO EMPREENDIMENTO RECAPEAMENTO E SINALIZAÇÃO - CENTRO - SÃO PEDRO DA UNIÃO- PARTE 1	Nº TransfereGOV 0	Nº OPERAÇÃO 0
---	-----------------------------	-------------------------

FILTRO

Nível	Item	Descrição	Unidade	Quantidade	Memória de Cálculo
LOTE	0				
Meta	1.	RECAPEAMENTO E SINALIZAÇÃO - CENTRO - SÃO PEDRO DA UNIÃO - PARTE 2		-	
Nível 2	1.1.	SERVIÇOS PRELIMINARES		-	
Serviço	1.1.1.	FORNECIMENTO E INSTALAÇÃO DE PLACA DE OBRA COM CHAPA GALVANIZADA E ESTRUTURA DE MADEIRA. AF_03/2022_PS	M2	3,00	Área da placa 2,40 x 1,20m
Nível 2	1.2.	LIMPEZA DO PAVIMENTO ASFÁLTICO		-	
Serviço	1.2.1.	LIMPEZA DE SUPERFÍCIE PISO OU PAREDE COM JATO DE ALTA PRESSÃO. AF_10/2025	M2	2.725,40	Limpeza de toda área a ser pavimentada
Nível 2	1.3.	RECAPEAMENTO (ASFALTO)		-	
Serviço	1.3.1.	Imprimação com emulsão asfáltica	m²	2.725,40	Área de toda pavimentação, conforme projeto arquitetônico
Serviço	1.3.2.	EMULSÃO ASFÁLTICA PARA SERVIÇO DE IMPRIMAÇÃO (COM ICMS DE 18% - ANP 02/2026 - ESTADO DE MINAS GERAIS)	KG	3.543,02	Área de imprimação (2.725,40) x consumo (1,3KG/m²)
Serviço	1.3.3.	Transporte de material betuminoso com caminhão tanque distribuidor - rodovia pavimentada	tkm	1.310,92	Consumo de toneladas por m² (0,0013) x área do leito carroçavel (2.725,40) x DMT da refinaria (370)
Serviço	1.3.4.	Pintura de ligação	m²	2.725,40	Área de toda pavimentação, conforme projeto arquitetônico
Serviço	1.3.5.	EMULSÃO ASFÁLTICA RR-1C (COM ICMS DE 18% - ANP 02/2026 - ESTADO DE DE MINAS GERAIS)	KG	1.226,43	Área de Imprimação(2.725,40m²) x consumo (0,45 kg/m²)
Serviço	1.3.6.	Transporte de material betuminoso com caminhão tanque distribuidor - rodovia pavimentada	tkm	453,78	Consumo de toneladas por m² (0,00045) x área do leito carroçavel (2.725,40m²) x DMT REFINARIA (370km)
Serviço	1.3.7.	Concreto asfáltico - faixa C-12,5 - massa comercial	t	261,64	Área do leito carroçavel (2.725,40m²) x espessura de CBUQ (0,04cm) x peso específico (2,4 t/m³)
Serviço	1.3.8.	CONCRETO BETUMINOSO USINADO A QUENTE (CBUQ) PARA PAVIMENTACAO ASFALTICA, PADRAO DNIT, FAIXA C, COM CAP 50/70 - AQUISICAO POSTO USINA	T	261,64	Área do leito carroçavel (2.725,40m²) x espessura de CBUQ (0,04cm) x peso específico (2,4 t/m³)
Serviço	1.3.9.	Transporte com caminhão basculante de 10 m³ - rodovia pavimentada	tkm	10.517,86	Peso de concreto asfáltico entre as estacas (t) x DMT usina de asfalto à obra (40,2km)
Nível 2	1.4.	SINALIZAÇÃO VERTICAL		-	
Serviço	1.4.1.	Placa de advertência em aço, lado de 0,60 m - película retrorrefletiva tipo I + SI - fornecimento e implantação	un	6,00	5 Unidades de placas (A-32b) e 1 unidade de placa (A-45)
Serviço	1.4.2.	Placa de regulamentação em aço, R1 lado 0,331 m - película retrorrefletiva tipo I + SI - fornecimento e implantação	un	3,00	3 Unidades de placa (R-1)
Serviço	1.4.3.	Placa de regulamentação em aço, R2 lado 0,60 m - película retrorrefletiva tipo I + SI - fornecimento e implantação	un	1,00	1 unidade de placa (R-2)



MEMÓRIA DE CÁLCULO
- OGU

APELIDO DO EMPREENDIMENTO RECAPEAMENTO E SINALIZAÇÃO - CENTRO - SÃO PEDRO DA UNIÃO- PARTE 1	Nº TransfereGOV 0	Nº OPERAÇÃO 0
---	-----------------------------	-------------------------


FILTRO
↓
F
F
F
F
F

Nível	Item	Descrição	Unidade	Quantidade	Memória de Cálculo
LOTE	0				
Serviço	1.4.4.	Suporte metálico galvanizado para placa de advertência ou regulamentação - lado ou diâmetro de 0,60 m - fornecimento e implantação	un	10,00	1 unidade para cada placa de sinalização.
Nível 2	1.5.	SINALIZAÇÃO HORIZONTAL		-	
Serviço	1.5.1.	Pintura de faixa com tinta acrílica - espessura de 0,6 mm	m²	101,51	Área da pintura de faixa de pedestre, pintura de pare, conforme medidas especificada em projeto arquitetônico.

São Pedro da União
Local

quarta-feira, 26 de março de 2025
Data

Responsável Técnico
Nome: MAICON MARLUZ GOMES
CREA/CAU: MG-238.550/D
ART/RRT: MG20264805869

Documento assinado digitalmente
 **MAICON MARLUZ GOMES**
Data: 01/04/2026 13:28:17-0300
Verifique em <https://validar.iti.gov.br>



PO - PLANILHA ORÇAMENTÁRIA
Orçamento Base para Licitação - OGU

Grau de Sigilo
#PUBLICO

Nº OPERAÇÃO 0	Nº TransfereGOV 0	PROPONENTE / TOMADOR	APELIDO DO EMPREENDIMENTO 0 RECAPEAMENTO E SINALIZAÇÃO - CENTRO - SÃO PEDRO DA UNIÃO- PARTE 1			
LOCALIDADE SINAPI BELO HORIZONTE	DATA BASE 01-26 (N DES.)	DESCRIÇÃO DO LOTE	MUNICÍPIO / UF 0 São Pedro da União	BDI 1 20,09%	BDI 2 0,00%	BDI 3 0,00%

Item	Fonte	Código	Descrição	Unidade	Quantidade	Custo Unitário (sem BDI) (R\$)	BDI (%)	Preço Unitário (com BDI) (R\$)	Preço Total (R\$)		
									283.028,06		
1. RECAPEAMENTO E SINALIZAÇÃO - CENTRO - SÃO PEDRO DA UNIÃO - PARTE 2									-	283.028,06	
1.1. SERVIÇOS PRELIMINARES									-	1.549,23	
1.1.1.	SINAPI	103689	FORNECIMENTO E INSTALAÇÃO DE PLACA DE OBRA COM CHAPA GALVANIZADA E ESTRUTURA DE MADEIRA. AF_03/2022_PS	M2	3,00	430,02	BDI 1	516,41	1.549,23	RA	
1.2. LIMPEZA DO PAVIMENTO ASFÁLTICO									-	5.750,59	
1.2.1.	SINAPI	99814	LIMPEZA DE SUPERFÍCIE PISO OU PAREDE COM JATO DE ALTA PRESSÃO. AF_10/2025	M2	2.725,40	1,76	BDI 1	2,11	5.750,59	RA	
1.3. RECAPEAMENTO (ASFALTO)									-	262.638,59	
1.3.1.	SICRO	4011352	Imprimação com emulsão asfáltica	m²	2.725,40	0,66	BDI 1	0,79	2.153,07	RA	
1.3.2.	Cotação	ANP EAI	EMULSÃO ASFÁLTICA PARA SERVIÇO DE IMPRIMAÇÃO (COM ICMS DE 18% - ANP 02/2026 - ESTADO DE MINAS GERAIS)	KG	3.543,02	2,57	BDI 1	3,09	10.947,93	RA	
1.3.3.	SICRO	5914622	Transporte de material betuminoso com caminhão tanque distribuidor - rodovia pavimentada	tkm	1.310,92	2,24	BDI 1	2,69	3.526,37	RA	
1.3.4.	SICRO	4011353	Pintura de ligação	m²	2.725,40	0,46	BDI 1	0,55	1.498,97	RA	
1.3.5.	Cotação	ANP RR-1C	EMULSÃO ASFÁLTICA RR-1C (COM ICMS DE 18% - ANP 02/2026 - ESTADO DE DE MINAS GERAIS)	KG	1.226,43	3,01	BDI 1	3,61	4.427,41	RA	
1.3.6.	SICRO	5914622	Transporte de material betuminoso com caminhão tanque distribuidor - rodovia pavimentada	tkm	453,78	2,24	BDI 1	2,69	1.220,67	RA	
1.3.7.	SICRO	4011464	Concreto asfáltico - faixa C-12,5 - massa comercial	t	261,64	21,75	BDI 1	26,12	6.834,04	RA	
1.3.8.	SINAPI-I	1518	CONCRETO BETUMINOSO USINADO A QUENTE (CBUQ) PARA PAVIMENTACAO ASFALTICA, PADRAO DNIT, FAIXA C, COM CAP 50/70 - AQUISICAO POSTO USINA	T	261,64	705,00	BDI 1	846,63	221.512,27	RA	
1.3.9.	SICRO	5914389	Transporte com caminhão basculante de 10 m³ - rodovia pavimentada	tkm	10.517,86	0,83	BDI 1	1,00	10.517,86	RA	
1.4. SINALIZAÇÃO VERTICAL									-	9.741,85	
1.4.1.	SICRO	5213464	Placa de advertência em aço, lado de 0,60 m - película retrorrefletiva tipo I + SI - fornecimento e implantação	un	6,00	283,91	BDI 1	340,95	2.045,70	RA	
1.4.2.	SICRO	5213445	Placa de regulamentação em aço, R1 lado 0,331 m - película retrorrefletiva tipo I + SI - fornecimento e implantação	un	3,00	484,92	BDI 1	582,34	1.747,02	RA	
1.4.3.	SICRO	5213448	Placa de regulamentação em aço, R2 lado 0,60 m - película retrorrefletiva tipo I + SI - fornecimento e implantação	un	1,00	196,38	BDI 1	235,83	235,83	RA	
1.4.4.	SICRO	5213863	Suporte metálico galvanizado para placa de advertência ou regulamentação - lado ou diâmetro de 0,60 m - fornecimento e implantação	un	10,00	475,75	BDI 1	571,33	5.713,30	RA	
1.5. SINALIZAÇÃO HORIZONTAL									-	3.347,80	
1.5.1.	SICRO	5213401	Pintura de faixa com tinta acrílica - espessura de 0,6 mm	m²	101,51	27,46	BDI 1	32,98	3.347,80	RA	

RECURSO

Encargos sociais:

Para elaboração deste orçamento, foram utilizados os encargos sociais do SINAPI para a Unidade da Federação indicada.

Observações:



PO - PLANILHA ORÇAMENTÁRIA
Orçamento Base para Licitação - OGU

Grau de Sigilo
#PUBLICO


Nº OPERAÇÃO 0	Nº TransfereGOV 0	PROPONENTE / TOMADOR	APELIDO DO EMPREENDIMENTO 0 RECAPEAMENTO E SINALIZAÇÃO - CENTRO - SÃO PEDRO DA UNIÃO- PARTE 1			
LOCALIDADE SINAPI BELO HORIZONTE	DATA BASE 01-26 (N DES.)	DESCRIÇÃO DO LOTE	MUNICÍPIO / UF 0 São Pedro da União	BDI 1 20,09%	BDI 2 0,00%	BDI 3 0,00%

Item	Fonte	Código	Descrição	Unidade	Quantidade	Custo Unitário (sem BDI) (R\$)	BDI (%)	Preço Unitário (com BDI) (R\$)	Preço Total (R\$)
0									283.028,06


Foi considerado arredondamento de duas casas decimais para Quantidade; Custo Unitário; BDI; Preço Unitário; Preço Total.
Siglas da Composição do Investimento: RA - Rateio proporcional entre Repasse e Contrapartida; RP - 100% Repasse; CP - 100% Contrapartida; OU - 100% Outros.

São Pedro da União
Local
quarta-feira, 26 de março de 2025
Data




Responsável Técnico
Nome: MAICON MARLUZ GOMES
CREA/CAU: MG-238.550/D
ART/RRT: MG20264805869

Documento assinado digitalmente
 **MAICON MARLUZ GOMES**
Data: 01/04/2026 13:28:50-0300
Verifique em <https://validar.iti.gov.br>

← RECURSO

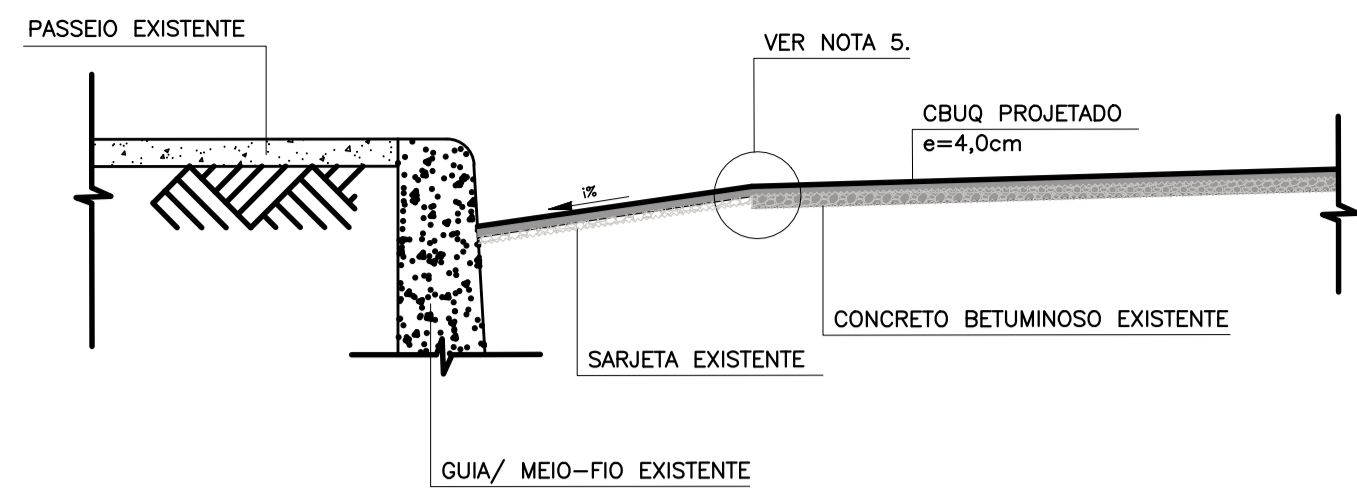

DETALHE "A"

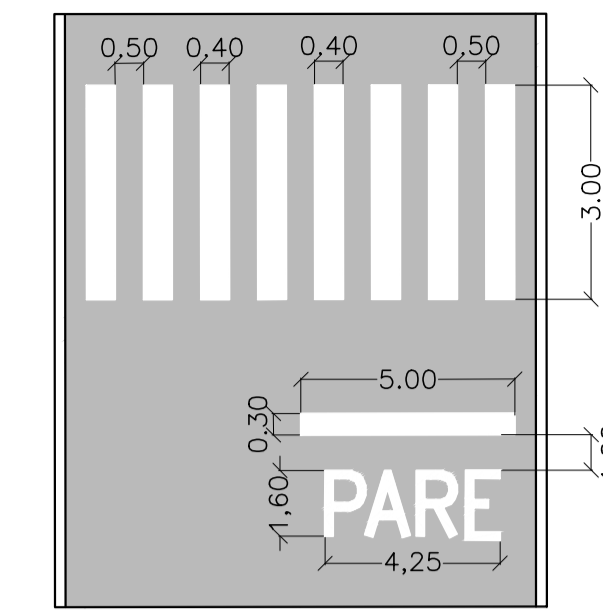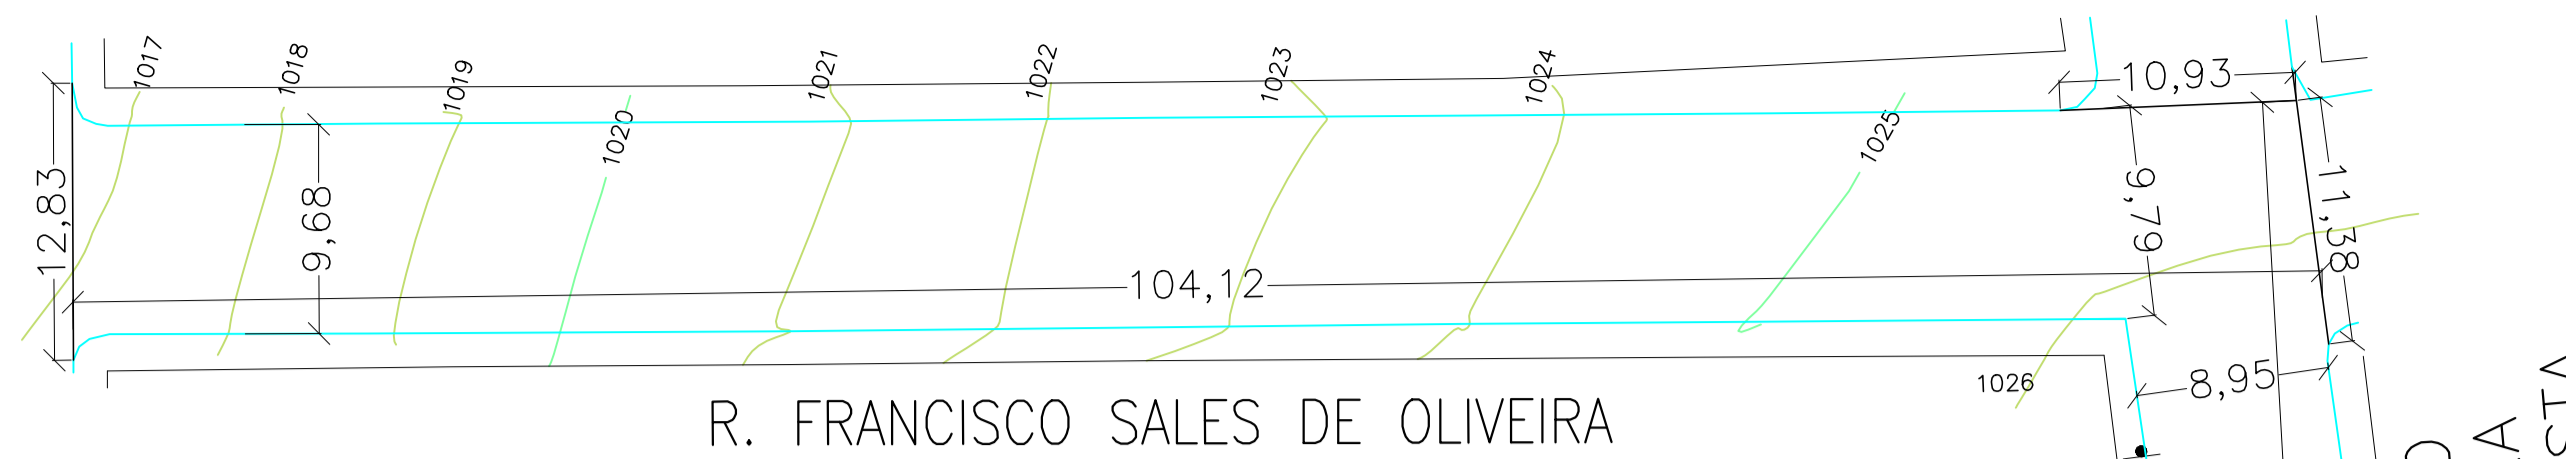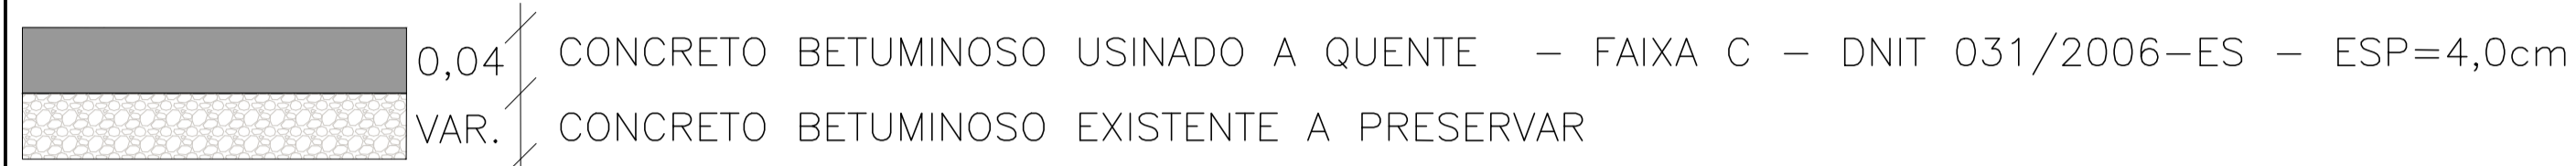


② DETALHE FAIXA DE PEDESTRE
Sem escala

NOTAS:

- MEDIDAS, COTAS E ELEVAÇÕES EM METRO.
- SISTEMA DE COORDENADAS SIRGAS 2000.
- CURVAS DE NIVEL DE METRO EM METRO.
- NA FASE DE EXECUÇÃO DAS OBRAS DEVERÁ SER GARANTIDO QUE A BASE EXISTENTE APRESENTE ISC > 8%.
- EXECUTAR PAVIMENTAÇÃO ATÉ LIMITE DA GUIA/ MEIO FIO EXISTENTE EM LOCAL QUE EXISTIR SARJETA PASSAR O PAVIMENTO POR CIMA

LEGENDA

- 990 CURVAS DE NIVEL
- 995 CURVAS DE NIVEL
- GUIA (MEIO FIO) EXISTENTE
- LIMITE DA CALÇADA EXISTENTE
- PLACA DE SINALIZAÇÃO VERTICAL PROJETADA
- ÁREA DE PAVIMENTAÇÃO EM CBUQ - PROJETO

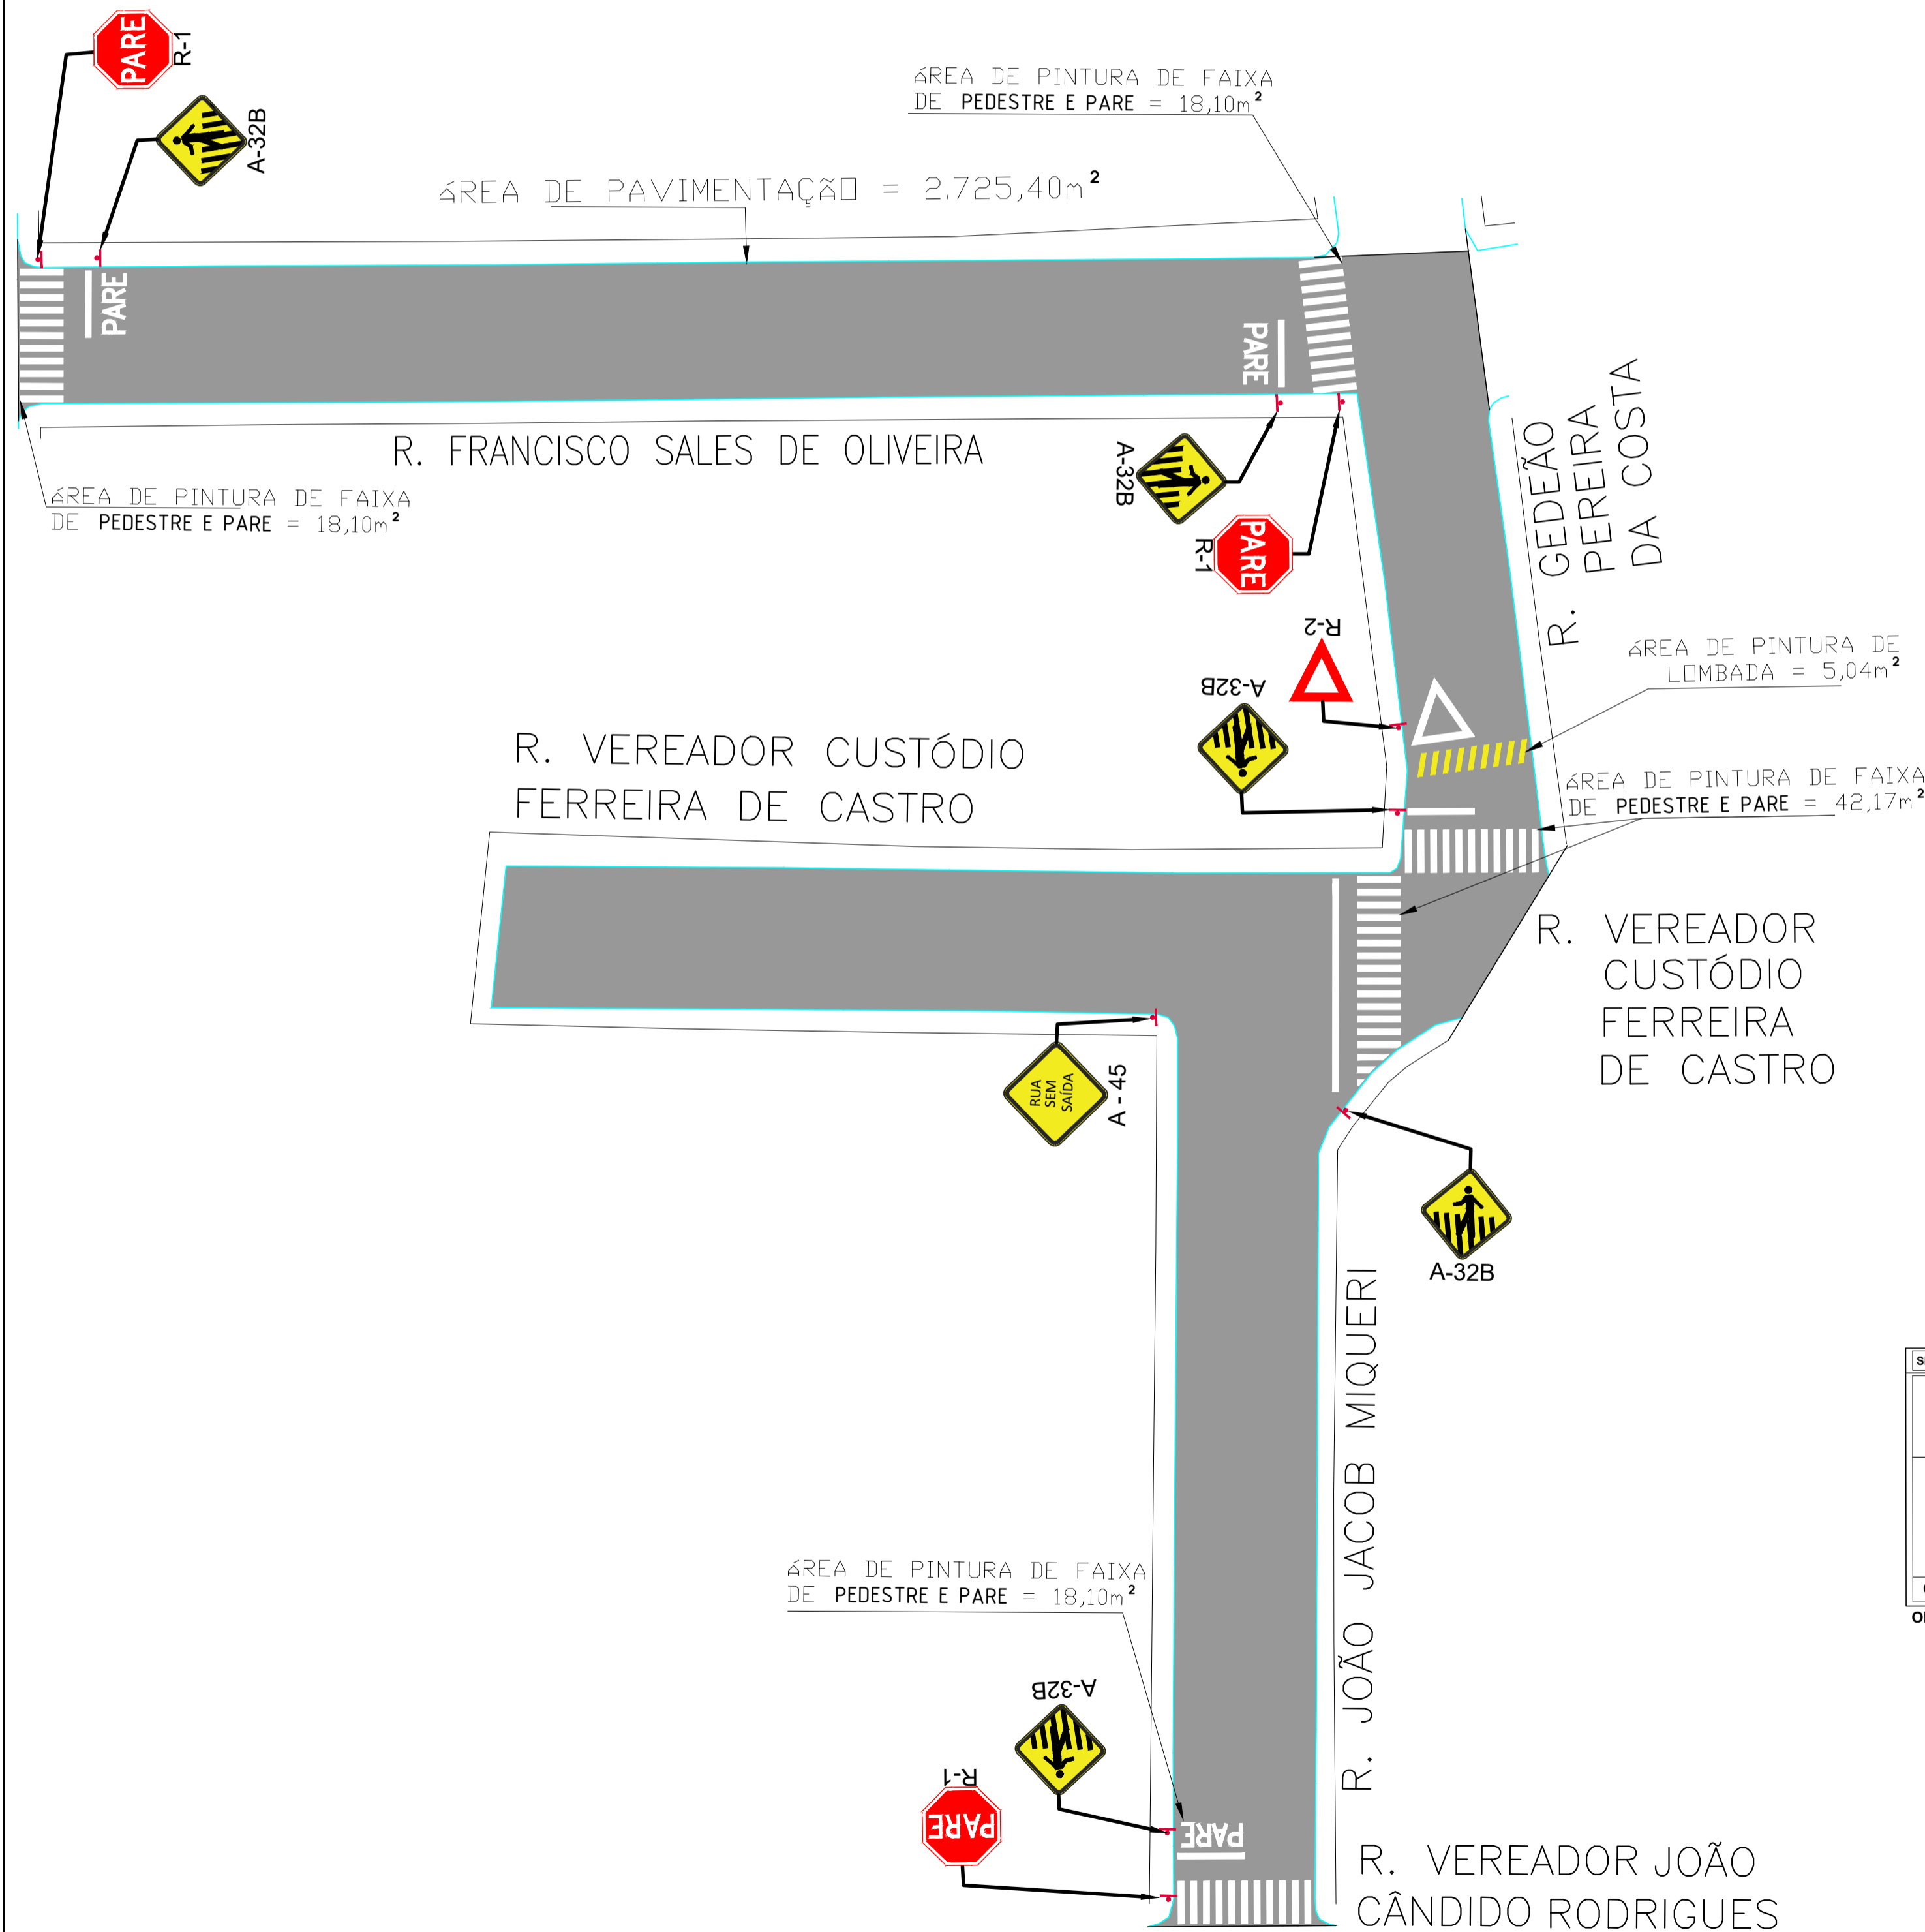

① PAVIMENTAÇÃO E SINALIZAÇÃO
Escala: 1:350

R. VEREADOR CUSTÓDIO FERREIRA DE CASTRO

R. VEREADOR JOÃO CÂNDIDO RODRIGUES

② TOPOGRAFIA
Escala: 1:350

SINALIZAÇÃO VERTICAL DE REGULAMENTAÇÃO	SINALIZAÇÃO VERTICAL DE REGULAMENTAÇÃO	SINALIZAÇÃO VERTICAL DE ADVERTÊNCIA	SINALIZAÇÃO VERTICAL DE ADVERTÊNCIA
<p>MATERIAL: - Aço FUNDO: Vitrificado reflexivo DELA INTERNA: Branco reflexivo DELA EXTERNA: Vitrificado reflexivo LETRAS: Branco reflexivo, letra 3 ou E VERSO: Preto fosco</p> <p>ÁREA = 0,18 m²</p>	<p>MATERIAL: - Aço FUNDO: Vitrificado reflexivo DELA INTERNA: Branco reflexivo DELA EXTERNA: Vitrificado reflexivo LETRAS: Branco reflexivo, letra 3 ou E VERSO: Preto fosco</p> <p>ÁREA = 0,2015 m²</p>	<p>MATERIAL: - Aço FUNDO: Amarelo reflexivo DELA INTERNA: Preto DELA EXTERNA: Amarelo reflexivo LETRAS: Preto VERSO: Preto fosco</p> <p>ÁREA = 0,36 m²</p>	<p>MATERIAL: - Aço FUNDO: Amarelo reflexivo DELA INTERNA: Preto DELA EXTERNA: Amarelo reflexivo LETRAS: Preto VERSO: Preto fosco</p> <p>ÁREA = 0,36 m²</p>
QUANTIDADE: 1 unidade	QUANTIDADE: 3 unidades	QUANTIDADE: 5 unidades	QUANTIDADE: 1 unidade

OBSERVAÇÃO: A sinalização deverá ser realizada conforme os MANUAIS DE SINALIZAÇÃO DO CONTRAN.

SINALIZAÇÃO HORIZONTAL

PINTURAS:
MATERIAL DE PINTURA: Tinta retrorefletiva com microesferas de vidro
FAIXA EM LOMBADA: Cor amarela, l = 30 cm comprimento variável
FAIXA DE PEDESTRE: Cor branca, l = 40 cm, comprimento variável

QUANTIDADE:
Pintura Branca: 18,10 + 18,10 + 42,17 + 18,10 m²
TOTAL: 96,47 m²
Pintura Amarela: 5,04 m²
TOTAL: 96,47 + 5,04 m² = 101,51 m²

PROJETO DE PAVIMENTAÇÃO (RECAPEAMENTO) PARTE 2 **FOLHA: 01**

PROPRIETÁRIO: MUNICÍPIO DE SÃO PEDRO DA UNIÃO
CNPJ: 18.666.172/0001-64
ENDEREÇO DA OBRA: PARTE 2 - TRECHO ENTRE A RUA JOÃO JACOB MIQUERI, RUA GEDEÃO PEREIRA DA COSTA, RUA VER. CUSTÓDIO FERREIRA DE CASTRO E RUA FRANCISCO SALES DE OLIVEIRA
MUNICÍPIO: SÃO PEDRO DA UNIÃO **ESTADO (UF):** MINAS GERAIS

COORDENADAS:
INÍCIO DA PAVIMENTAÇÃO (RECAPEAMENTO):
23K 331.935,238 m E 21°07'50,34" S
7.662.537,287 m S 46°37'06,13" O

DATA: 31 DE MARÇO DE 2026. **ART.:** MG20264805869

QUADRO DE DIMENSÕES:
ÁREA TOTAL DE PAVIMENTAÇÃO = 2.725,40 m²
PLACAS DE SINALIZAÇÃO
5 unidades A-32-b
3 unidades R-1
1 unidade R-2
1 unidade A-45

PROPRIETÁRIO: RONALDO APARECIDO DIAS: 97370
MUNICÍPIO: SÃO PEDRO DA UNIÃO
CNPJ: 18.666.172/0001-64
RESPONSÁVEL TÉCNICO:
Documento assinado digitalmente
MAICON MARLUZ GOMES
Data: 06/04/2026 08:37:06-0300
verifique em https://validar.rli.gov.br
MAICON MARLUZ GOMES
Engenheiro Civil
CREA MG-238.550/D
Documento assinado digitalmente
MARIELZA CORRÊA DOS REIS
Data: 06/04/2026 08:37:06-0300
verifique em https://validar.rli.gov.br
MARIELZA CORRÊA DOS REIS
Engenheira Civil
CREA MG-216.845/D

SITUAÇÃO: