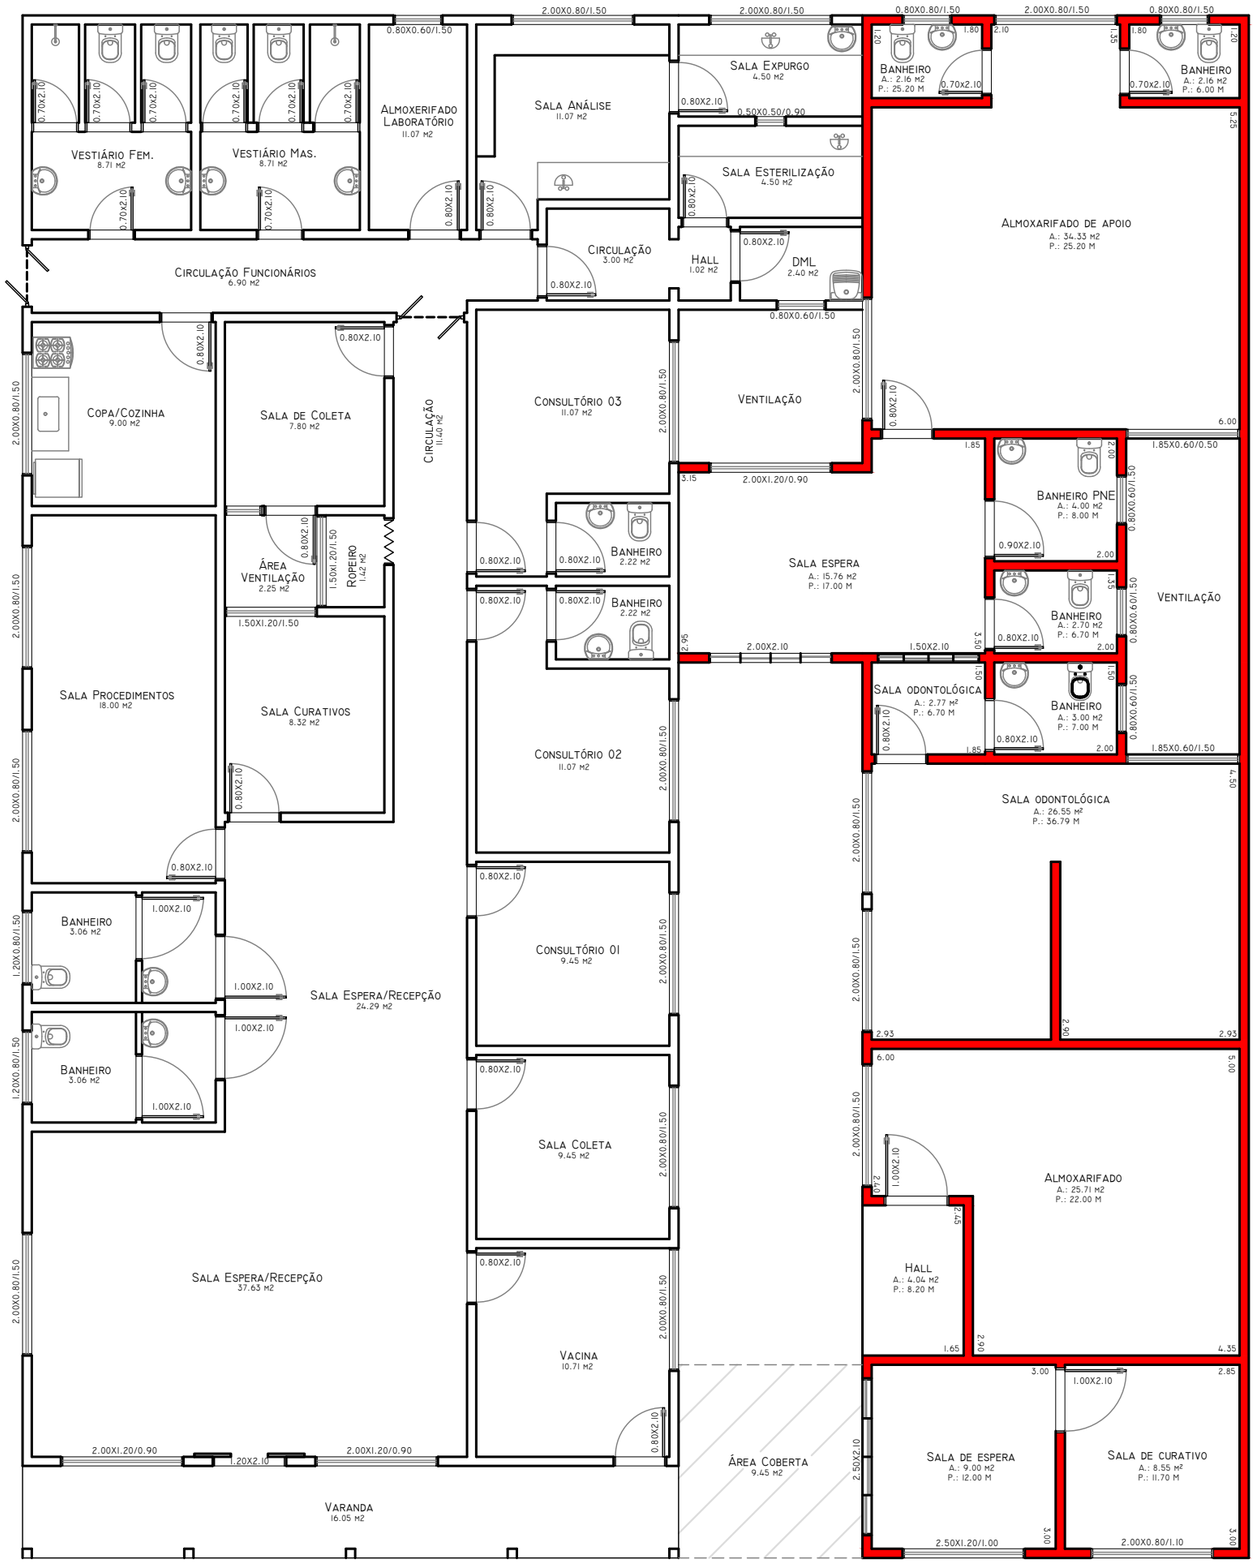

Planta Baixa
Escala----------1:100

À REPARAR

PROJETO ARQUITETÔNICO

ASSUNTO: PROJETO PARA REPARAÇÃO DO POSTO DE SAÚDE
PROPRIETARIO: PREFEITURA MUNICIPAL DE ITAMONTE
LOCAL: RUA ANTONIO RIBEIRO COUTO - BAIRRO CENTRO
ITAMONTE - MG

SITUAÇÃO S/ ESCALA

QUADRO DE ÁREAS (m²)

À REPARAR	175,69
CONSTRUÇÃO TOTAL	503,00

DECLARO QUE A APROVAÇÃO DO PROJETO NÃO IMPLICA NO RECONHECIMENTO, POR PARTE DA PREFEITURA, DO DIREITO DE PROPRIEDADE DO TERRENO.

PROPRIETARIO:
PREFEITURA MUNICIPAL DE ITAMONTE
CNPJ: 18.666.750/0001-62

MARCELO FILGUEIRAS GUIMARAES: 55434851153
Assinado digitalmente por MARCELO FILGUEIRAS GUIMARAES: 55434851153
Dados: C=BR, O=ICP-Brasil, OU=Secretaria da Receita Federal do Brasil - RFB, OU=RFB e-CPF A1, OU=(EM BRANCO), OU=26219988800141, OU=videoconferencia, CN=MARCELO FILGUEIRAS GUIMARAES: 55434851153
Razão: Eu sou o autor deste documento
Localização: sua localização de assinatura aqui
Data: 2026-03-18 14:22:13
Foxit Reader Versão: 9.7.1

RESPONSÁVEL TÉCNICO.
MARCELO FILGUEIRAS GUIMARÃES
CAU: A76638-0

RESERVADO P. M. I.

"É PROIBIDA QUALQUER MUDANÇA NO PROJETO E NA OBRA SEM A APROVAÇÃO PRÉVIA DA PREFEITURA. ESTANDO SUJEITA ÀS PENALIDADES PREVISTAS NO CÓDIGO DE OBRAS".

MÊS / ANO:	ESCALA:	FOLHA:
FEVEREIRO/2025	INDICADA	01/01