



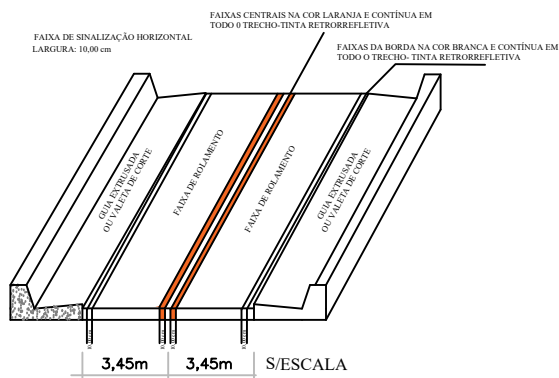


CORES: Fundo: Branco Refletivo Orla Externa: Vermelho Refletivo Vento: Preto Fosco Escrito: Preto Refletivo	R-07  Ø=0,80m	CORES: Fundo: Branco Refletivo Orla Externa: Vermelho Refletivo Vento: Preto Fosco Escrito: Preto Refletivo	R-19.6  Ø=0,80m
---	---	---	---

ESCALA:
2:1

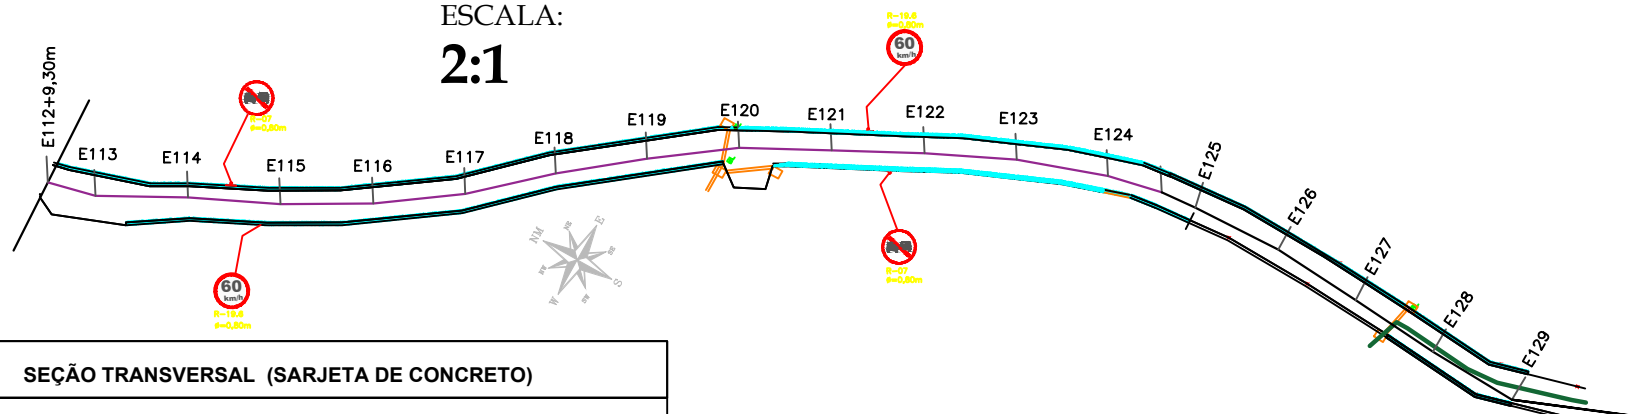

SEÇÃO TRANSVERSAL (SARJETA DE CONCRETO)

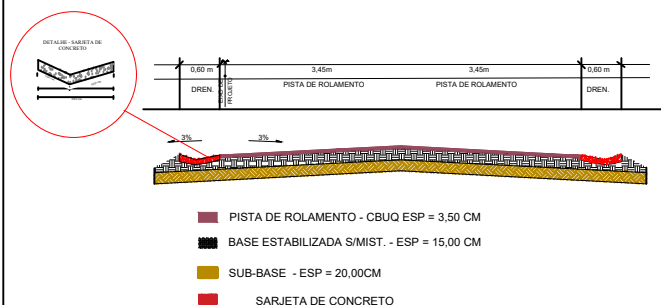

Sinalização Viária
Horizontal e Vertical

Legenda

- | | |
|--|--|
|  Eixo |  Pavimentação Existente |
|  Sarjeta de Concreto |  Aterro |
|  Saída D'água | |
|  Leito à ser pavimentado | |
|  Estaca | |
|  Pavimentação à ser executada | |
|  Saída p/ Bairro | |

Prefeitura Municipal de Juruaia - MG			
Projeto: Pavimentação Asfáltica - Perfil e Compactação de Solo			
Comprimento de Trecho: 330,70 metros		Local: Bairro Gomes	
Resp. Técnico: Edilberto Baquião da Silva Engenheiro Civil - CREA (MG) - 64.575/D		Município: Juruaia - MG	
Data: Janeiro de 2024		Operador: Betinho	
Assinaturas: Resp. Técnico: _____		Proprietário(s): _____	
Edilberto Baquião da Silva Engenheiro Civil - CREA (MG) - 64.575/D		Município de Juruaia - MG CNPJ: 18.668.368/0001-98	
Folha: 4/4		Escalas: Indicadas	