CORES:
Fundo: Branco Refletivo
Orla Externa: Vermelho Refletivo
Verso: Preto Fosco

QUANTITATIVO: 2 PLACAS R-19-30

R-19-30

Ø=0,80m

CORES:
Fundo: Vermelho Refletivo
Orla Externa: Branco Refletivo
Verso: Preto Fosco

QUANTITATIVO: 2 PLACAS R-01

R-7

Ø=0,80m

QUADRO DE QUANTITATIVOS			
CÓDIGO	DESCRIÇÃO	UNIDADE	QUANTIDADE
R-19-30	Placa de Regulamentação Velocidade Máxima 30km/h	ø=0,80m	2
R-7	Placa de Regulamentação Proibído ultrapassar	ø=0,80m	2

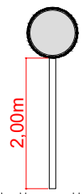

Detalhe altura do poste, do chão ate a borda de baixo da placa

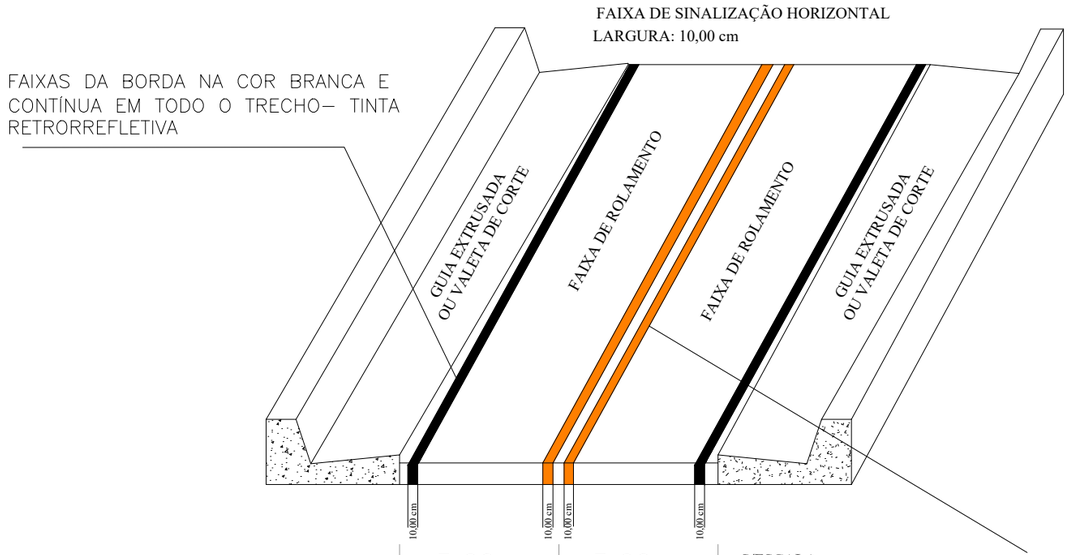

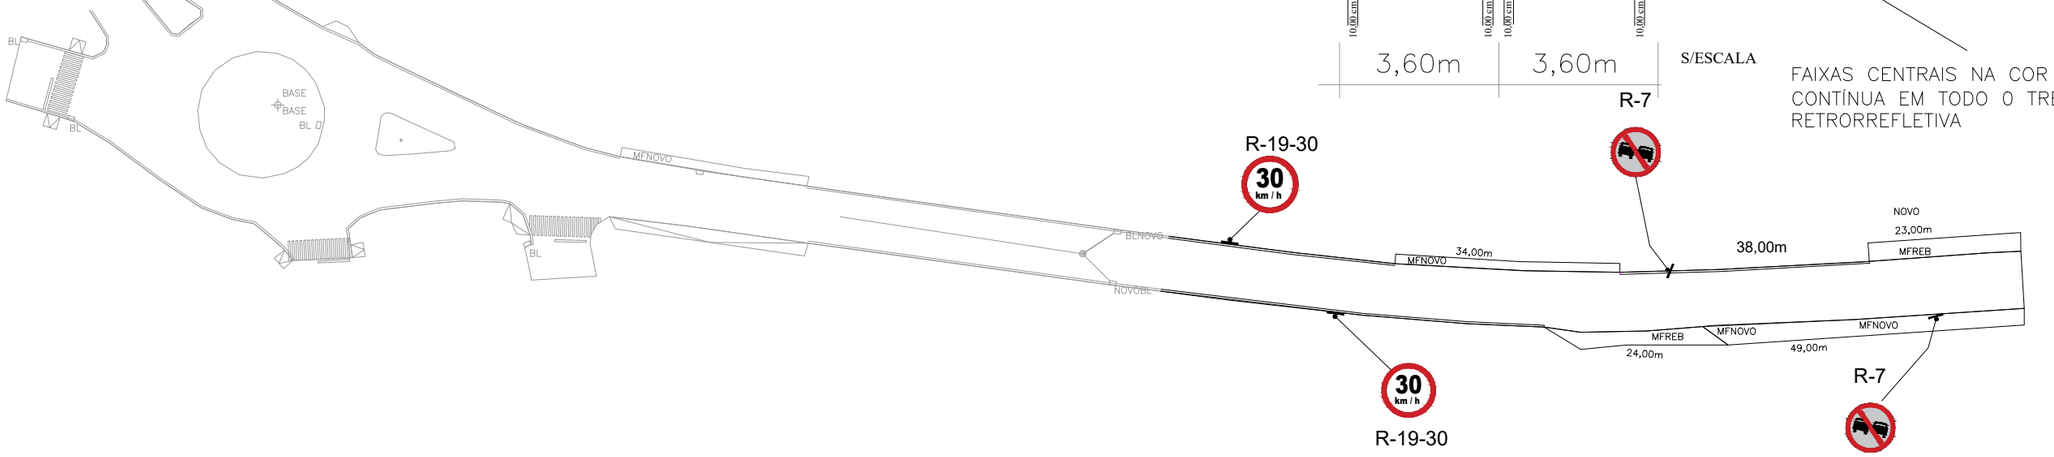

PROPRIETÁRIO: PREFEITURA MUNICIPAL DE JURUAIA
LOCAL: RODOVIA LMG KM 6,82 AO KM 7,00
MUNICÍPIO: JURUAIA

SERVIÇO: PROJETO SINALIZAÇÃO VIÁRIA

RESPONSÁVEL TÉCNICO:
Documento assinado digitalmente
gov.br
EDILBERTO BAQUIAO DA SILVA
Data: 09/07/2025 08:24:18-0300
Verifique em https://validar.iti.gov.br
EDILBERTO BAQUIAO DA SILVA
C.R.E.A. - MG 64.575/D

DATA: JULHO/2025

OPERADOR: BETINHO

LOCAL: ROD LMG 847 KM 6,82 ao 7,00

MUNICÍPIO: JURUAIA

ESTADO: MINAS GERAIS

ESCALA: SEM

FOLHA: 2/2