
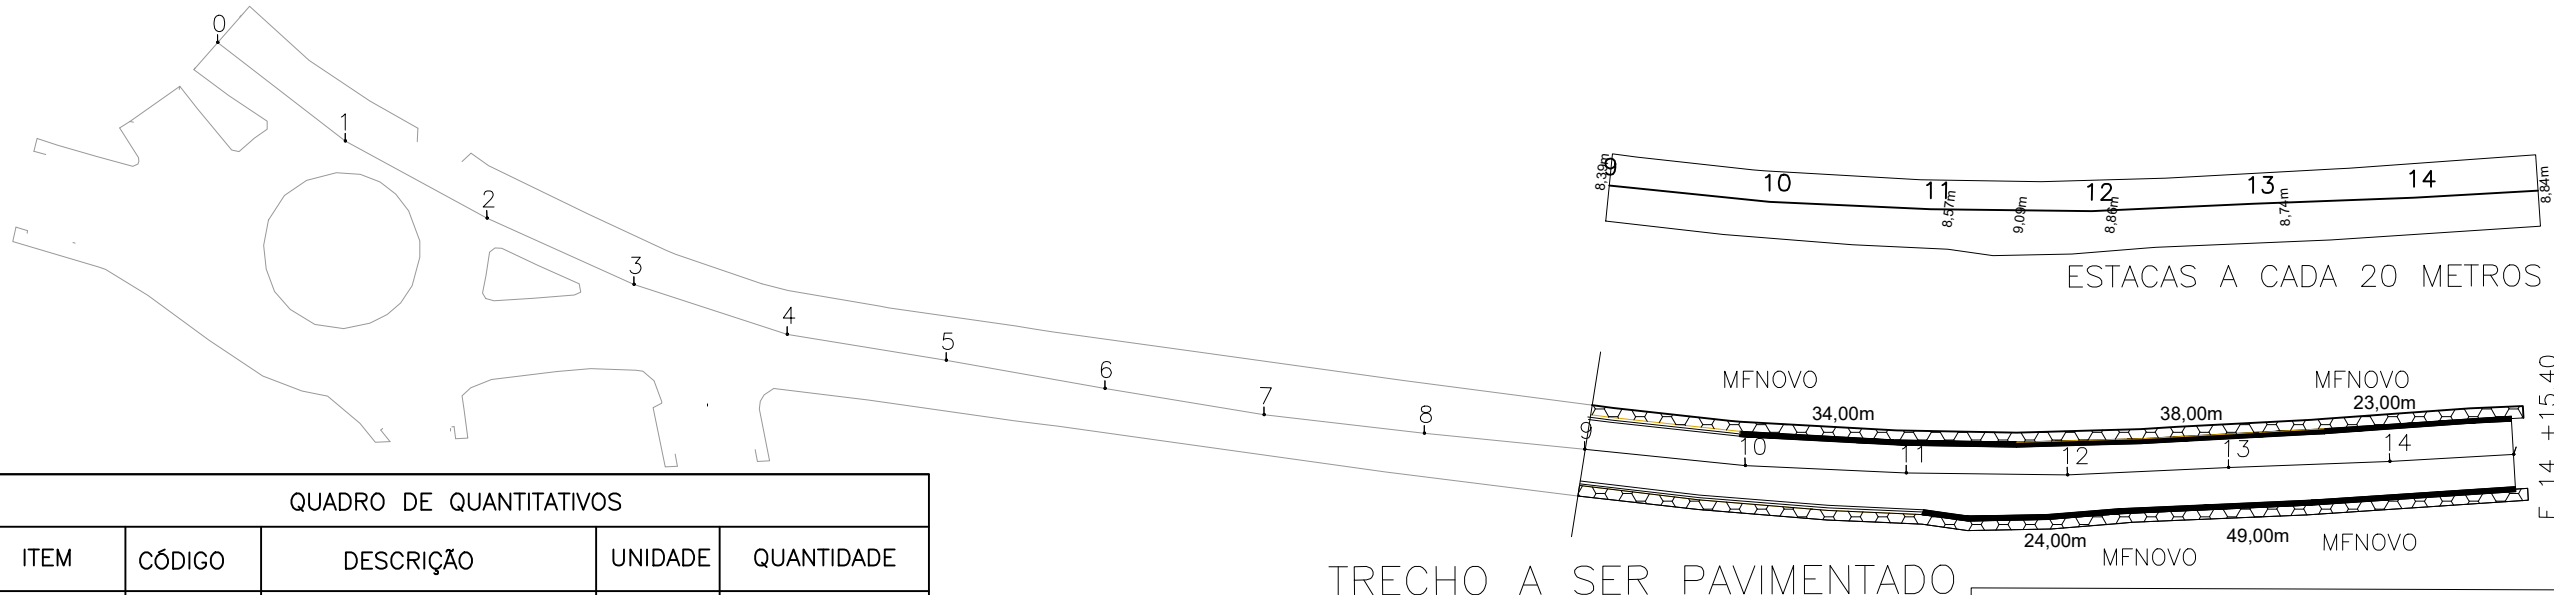


|                                            |                    |
|--------------------------------------------|--------------------|
| INÍCIO DO TRECHO                           |                    |
| Coordenadas referência – Geográficas G.M.S |                    |
| EST 0 –                                    | –46° 34' 25,30'' O |
|                                            | –21° 15' 22,09'' S |
| FIM DO TRECHO                              |                    |
| Coordenadas referência – Geográficas G.M.S |                    |
| EST 14+15,40 –                             | –46° 34' 15,32'' O |
|                                            | –21° 15' 23,94'' S |

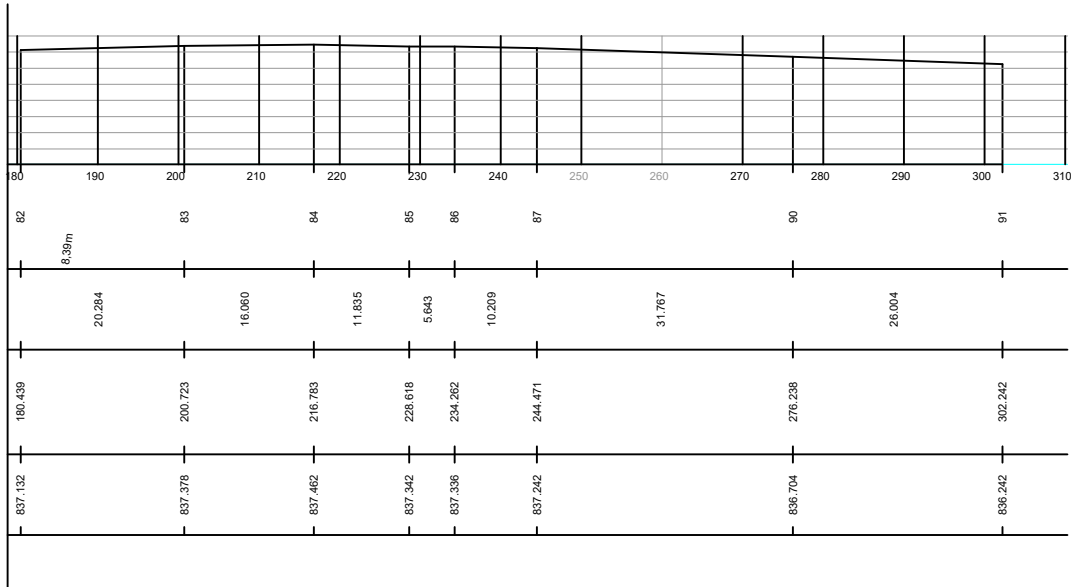


| QUADRO DE QUANTITATIVOS |               |   |         |            |
|-------------------------|---------------|---|---------|------------|
| ITEM                    | CÓDIGO        | DESCRIÇÃO                                                                                           | UNIDADE | QUANTIDADE |
| 2.2                     | RO-48476      | REMOÇÃO DE BLOCOS SEXTAVADOS(BLOQUETES)                                                             | M²      | 999,60     |
| 3.5                     | 4011352-SICRO | IMPRIMAÇÃO EM EMULSÃO ASFÁLTICA RR-1 C                                                              | M²      | 999,60     |
| 3.6                     | 4011352-SICRO | EMULSÃO ASFÁLTICA RR-1-C - FEV - 2024                                                               | M³      | 1,30       |
| 3.7                     | 4011354-SICRO | PINTURA DE LIGAÇÃO EM RR 2 - CE                                                                     | M²      | 999,60     |
| 3.8                     | ANP-OUT-2023  | EMULSÕES ASF. MOD. POR POLÍMEROS RR2C-E                                                             | M³      | 0,50       |
| 4.1                     | RO-41237      | PINTURA DE FAIXAS                                                                                   | M2      | 46,16      |
| 4.2                     | 5213859       | SUPORTES METÁLICOS                                                                                  | unid    | 4,00       |
| 3.2                     | 96388-SINAP   | EXECUÇÃO E COMPACTAÇÃO DE BASE E OU SUB BASE PARA PAVIMENTAÇÃO DE SOLOS DE COMPORTAMENTO LATERÍTICO | M³      | 222,95     |

TRECHO A SER PAVIMENTADO

GUIA MEIO FIO A EXECUTAR –  
NORMAL E REBAIXADO – 168,00 m

 CALÇADA EXISTENTE EM TODO TRECHO

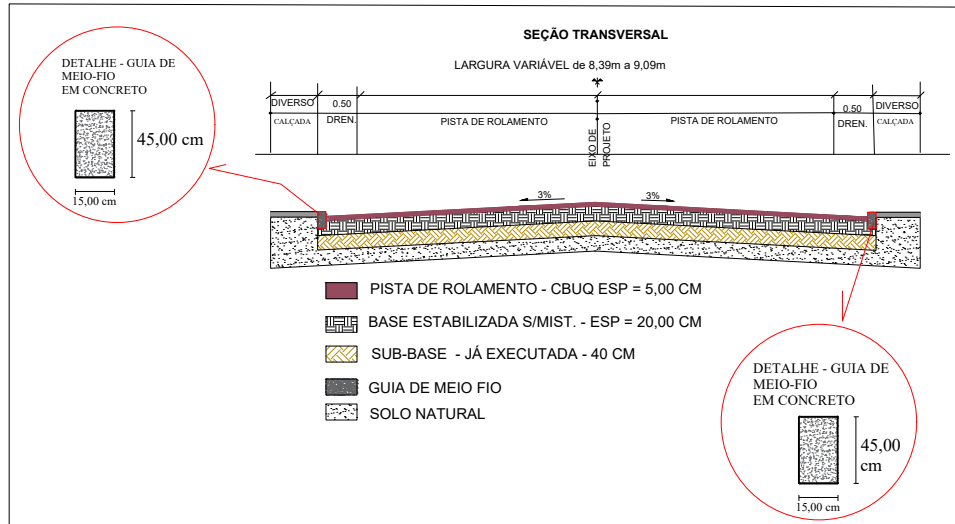

PROPRIETÁRIO: PREFEITURA MUNICIPAL DE JURUAIA  
LOCAL: RODOVIA LMG KM 6,820 AO KM 7,00  
MUNICÍPIO: JURUAIA

SERVIÇO:

## PROJETO PAVIMENTAÇÃO SEÇÃO, TIPO PAVIMENTO

RESPONSÁVEL TÉCNICO:

Documento assinado digitalmente  
**EDILBERTO BAQUIAO DA SILVA**  
 Data: 09/07/2025 08:24:18-0300  
 Verifique em <https://validar.iti.gov.br>

EDILBERTO BAQUIÃO DA SILVA  
C.R.E.A. - MG 64.575/D

DATA:

JULHO/2025

OPERADOR

BETINHO

ÁREA: 999,60m<sup>2</sup>

LOCAL:  
ROD LMG 847 KM 6.82 ao 7.00

MUNICÍPIO: JURUAIA

ESTADO: MINAS GERAIS

ESCALA: SEM

FOLHA:

 $1/2$