

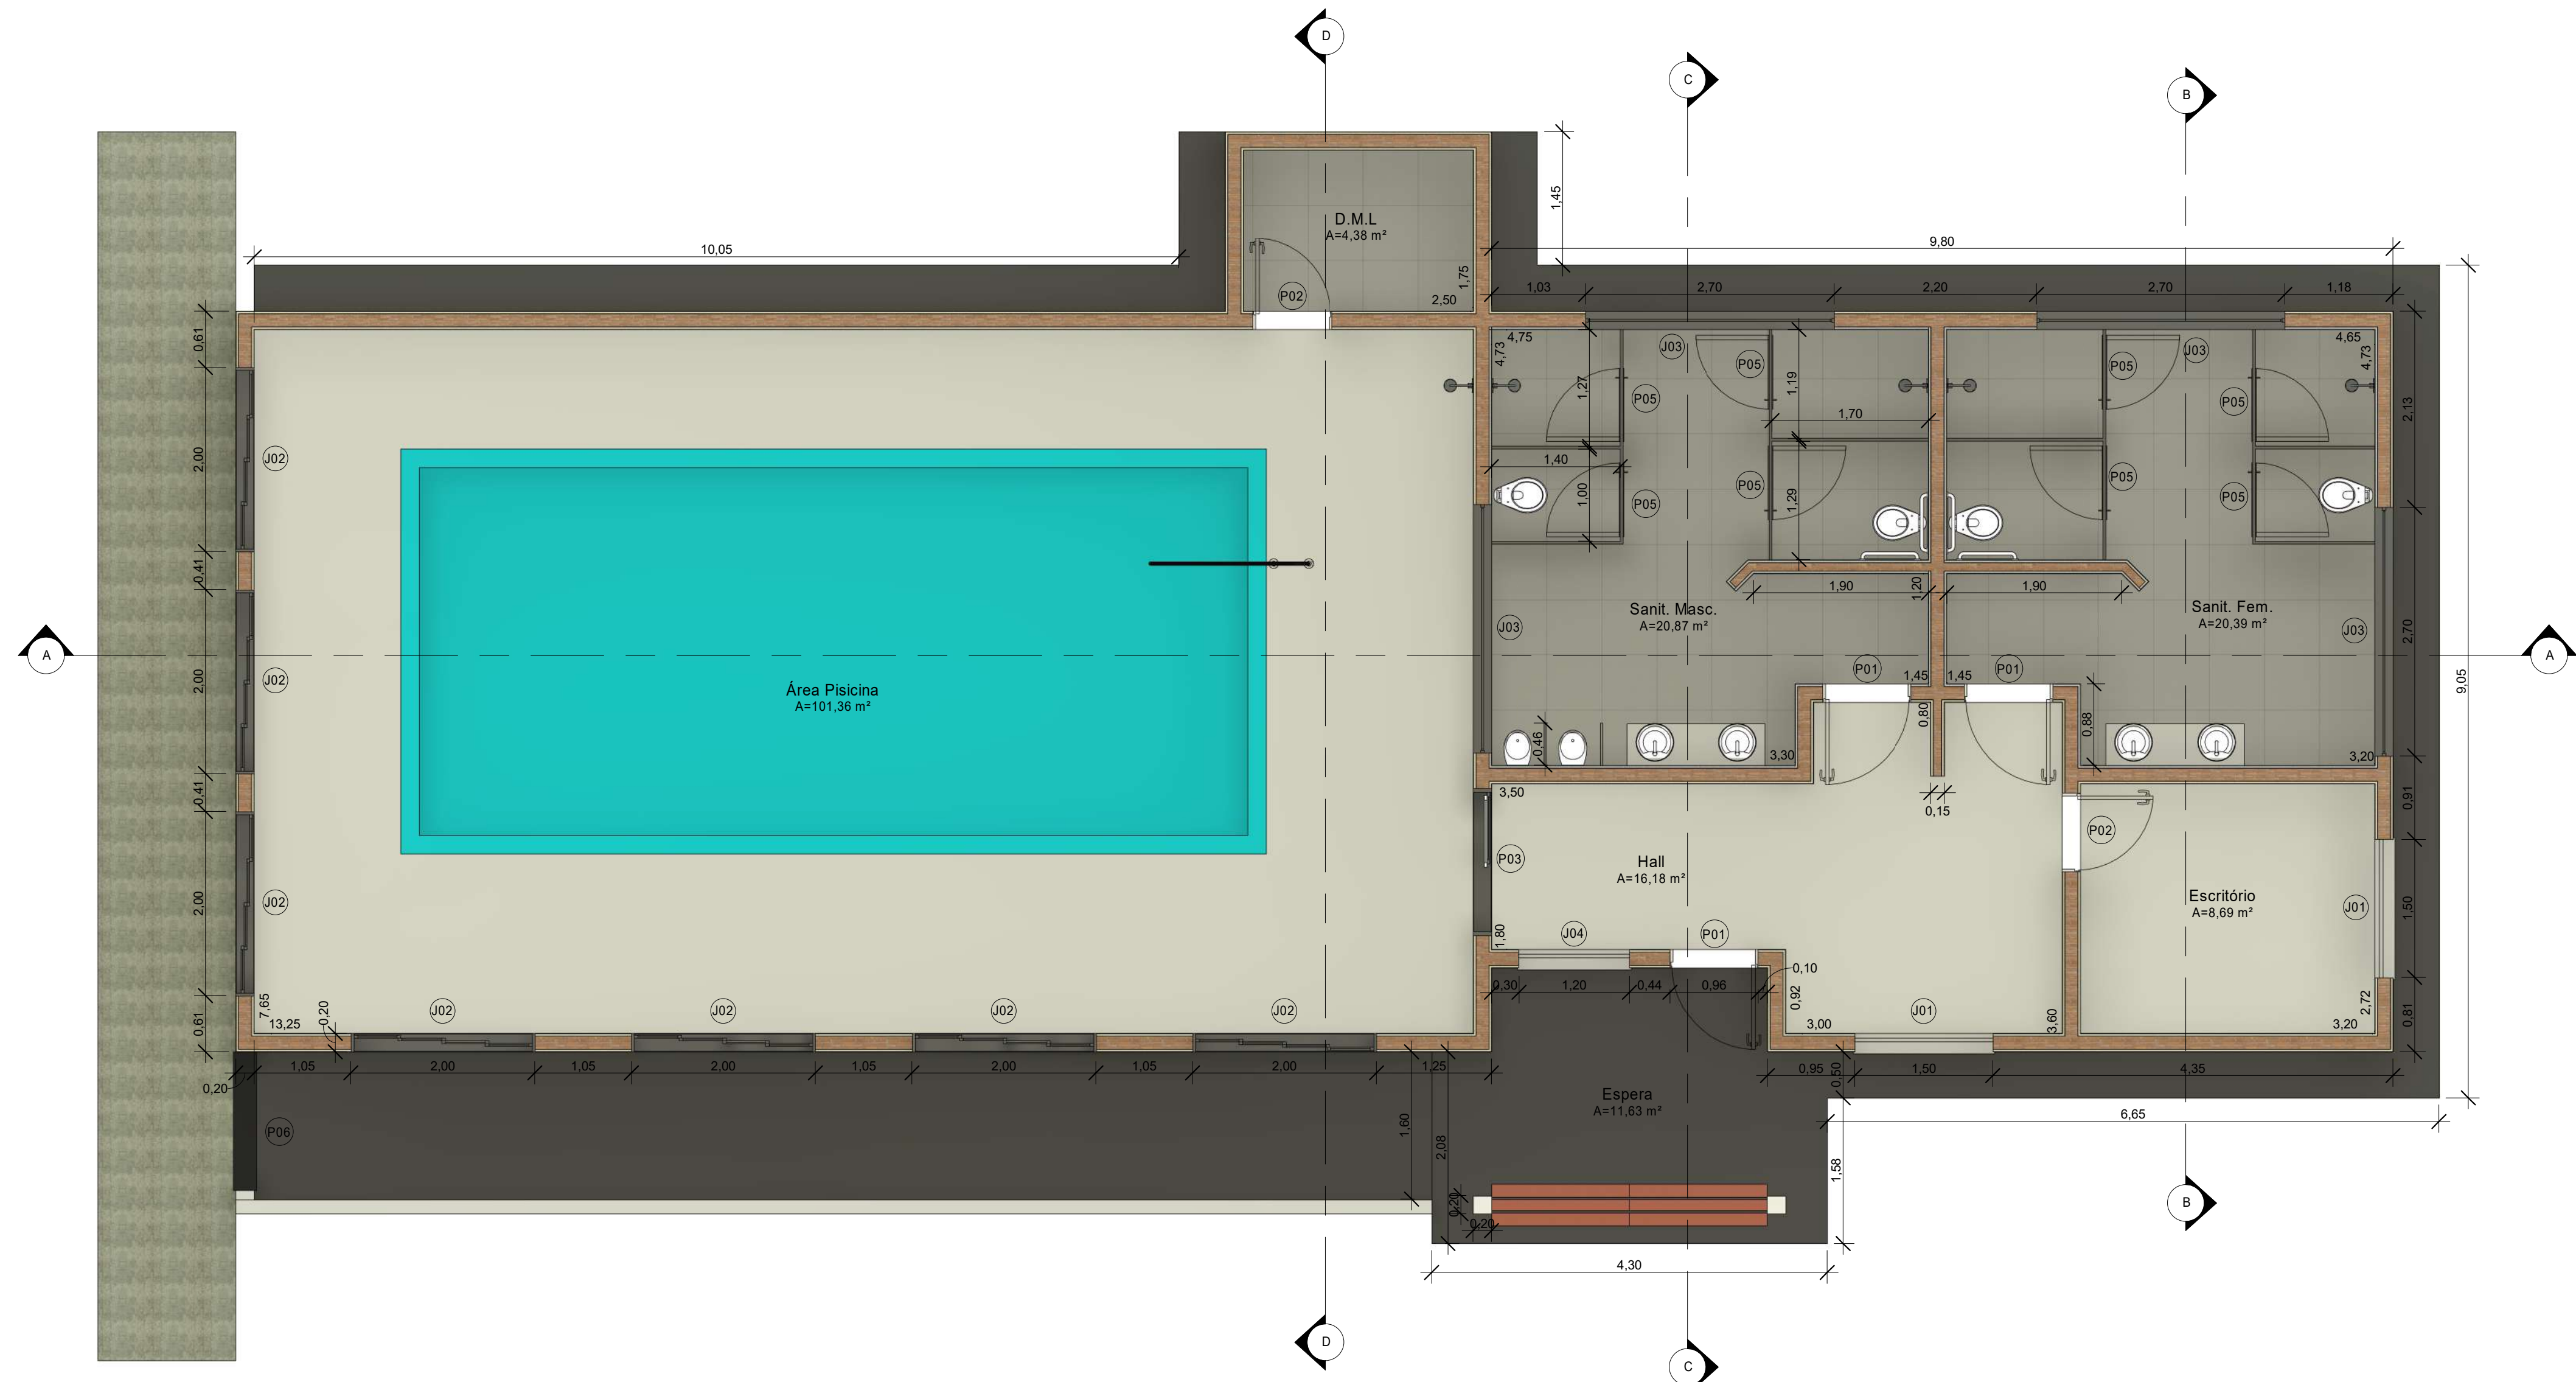


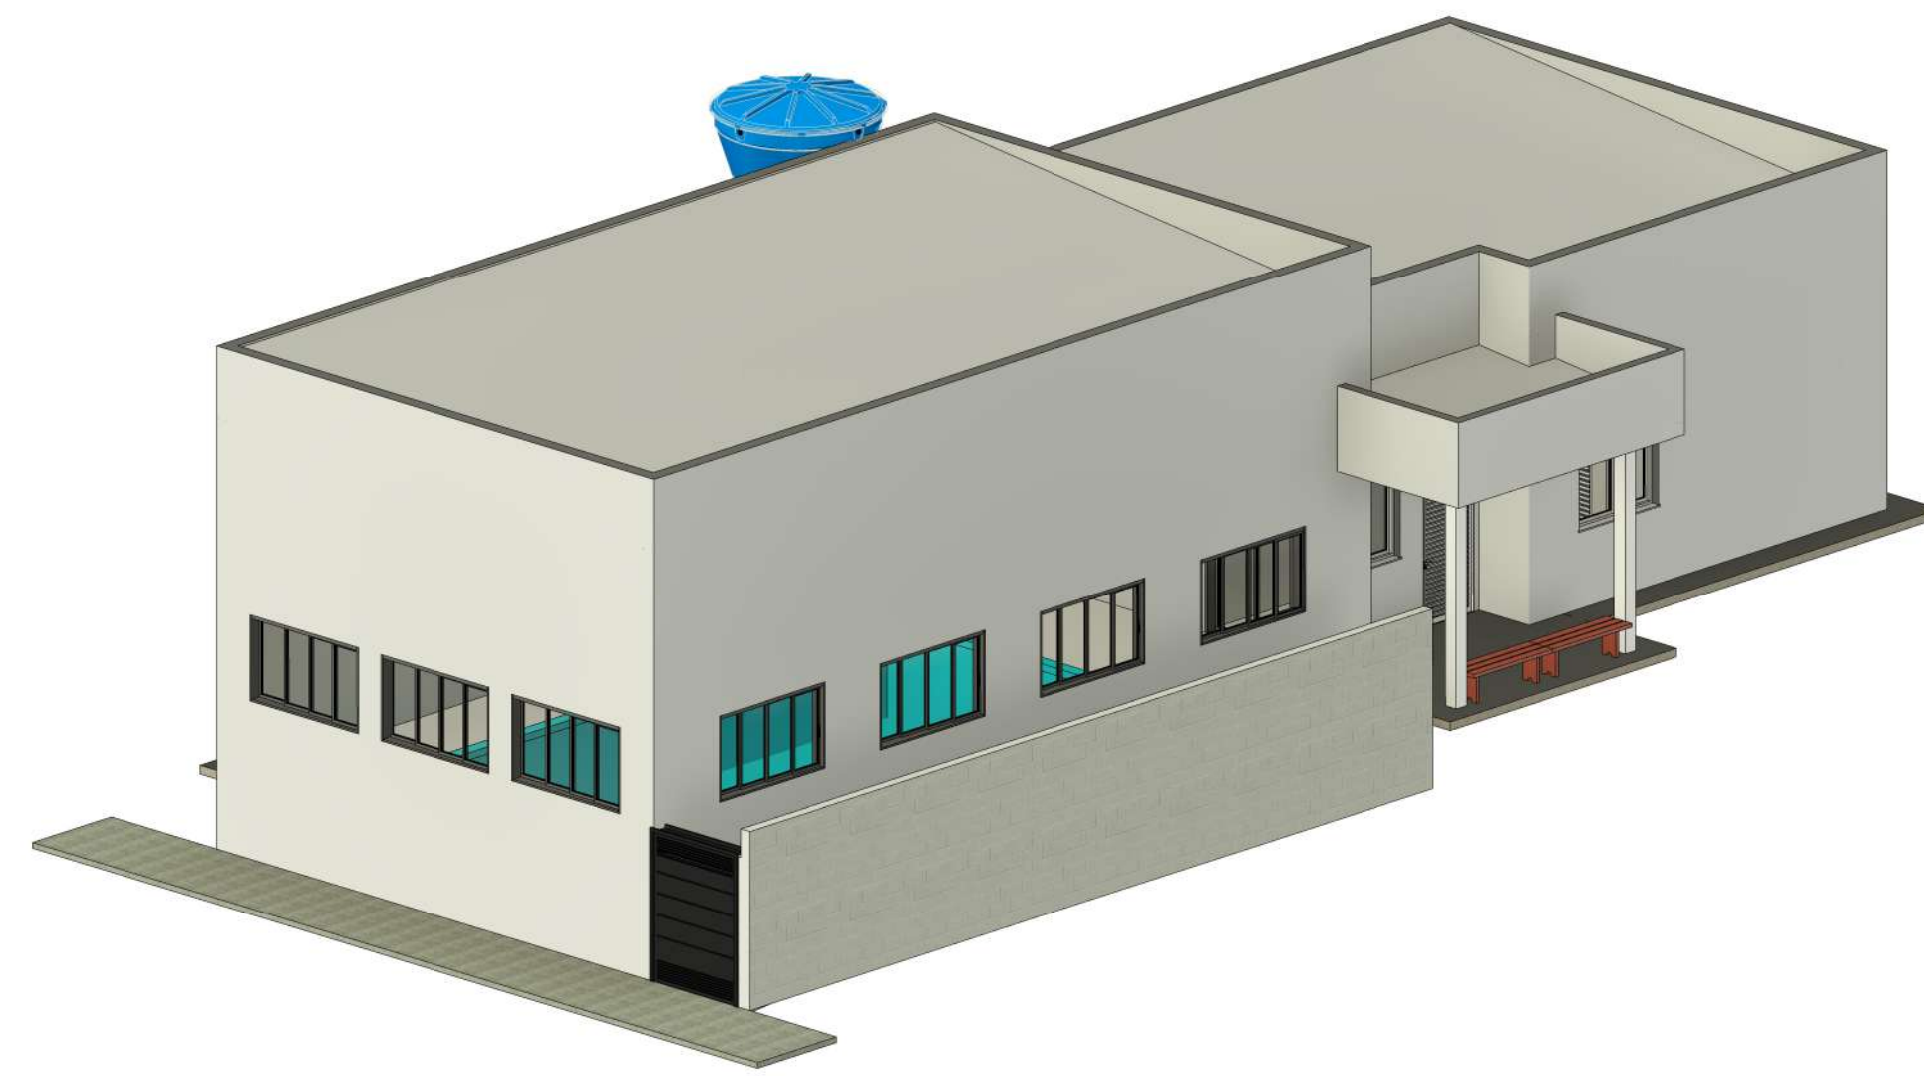


1 **TÉRREO**
1 : 50


2 **COB. PISCINA**
1 : 100

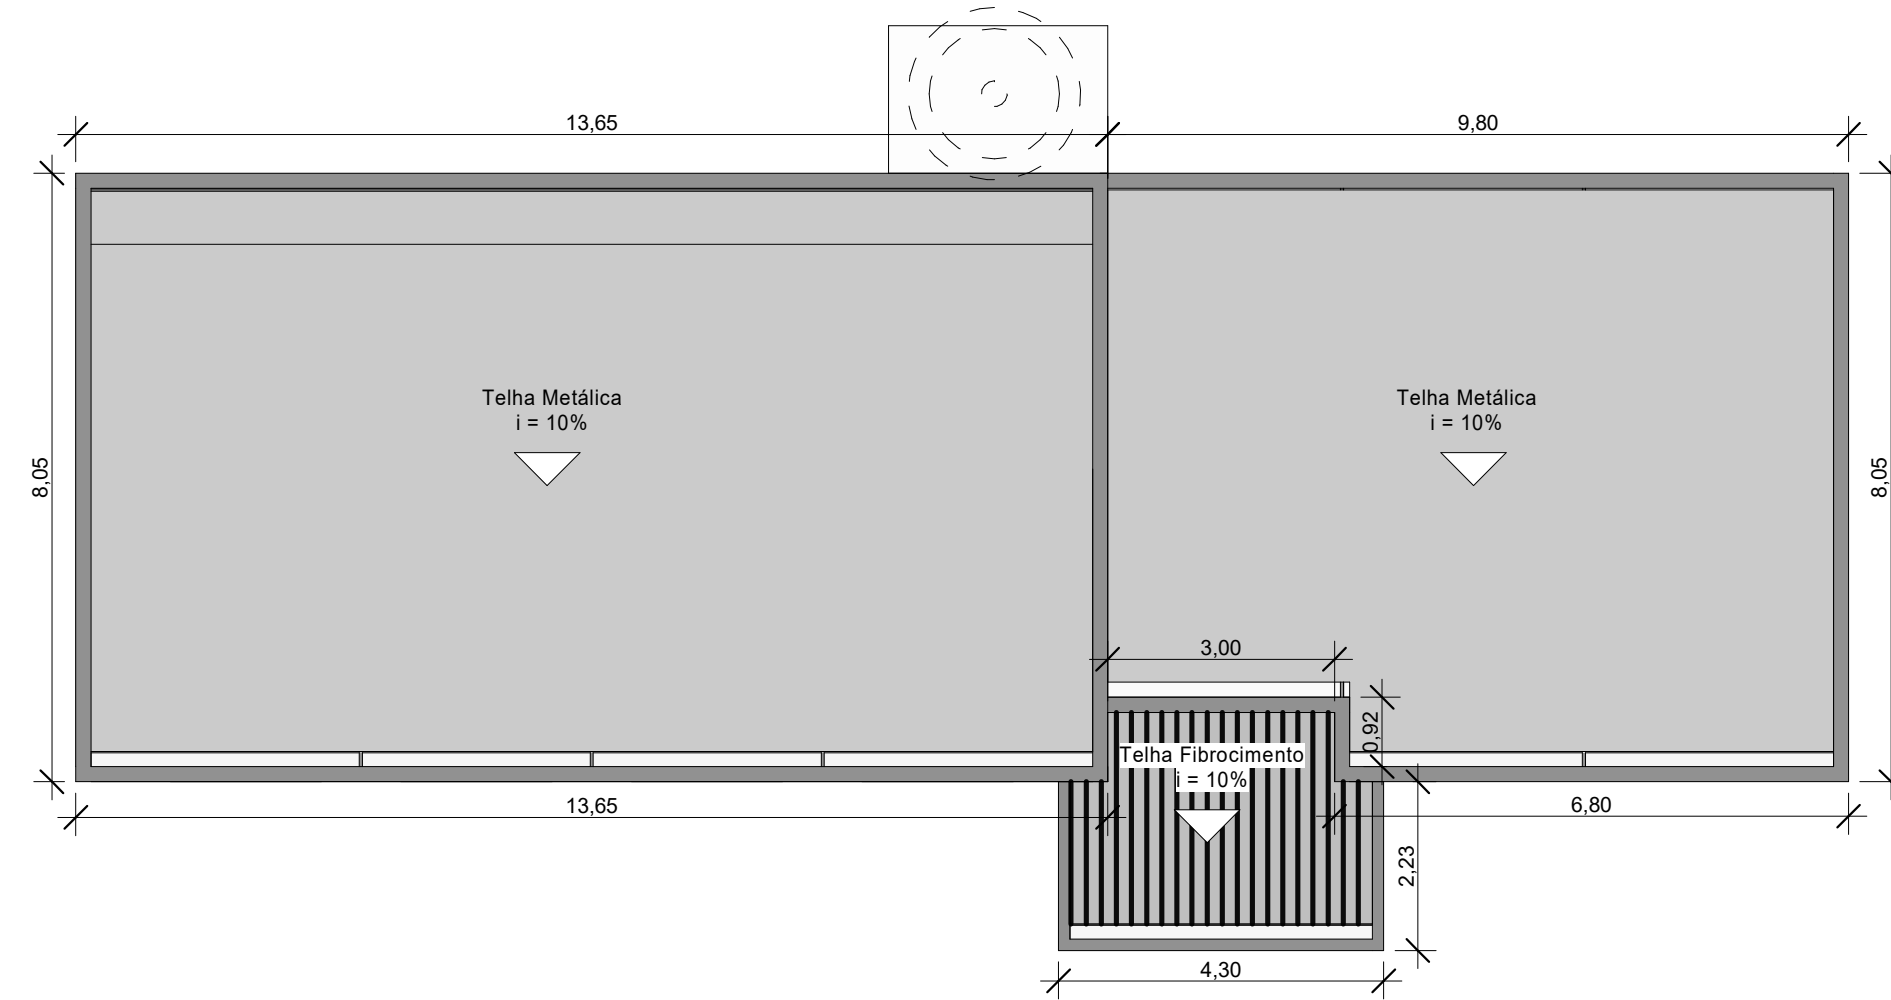

7 **Projeto 3D**

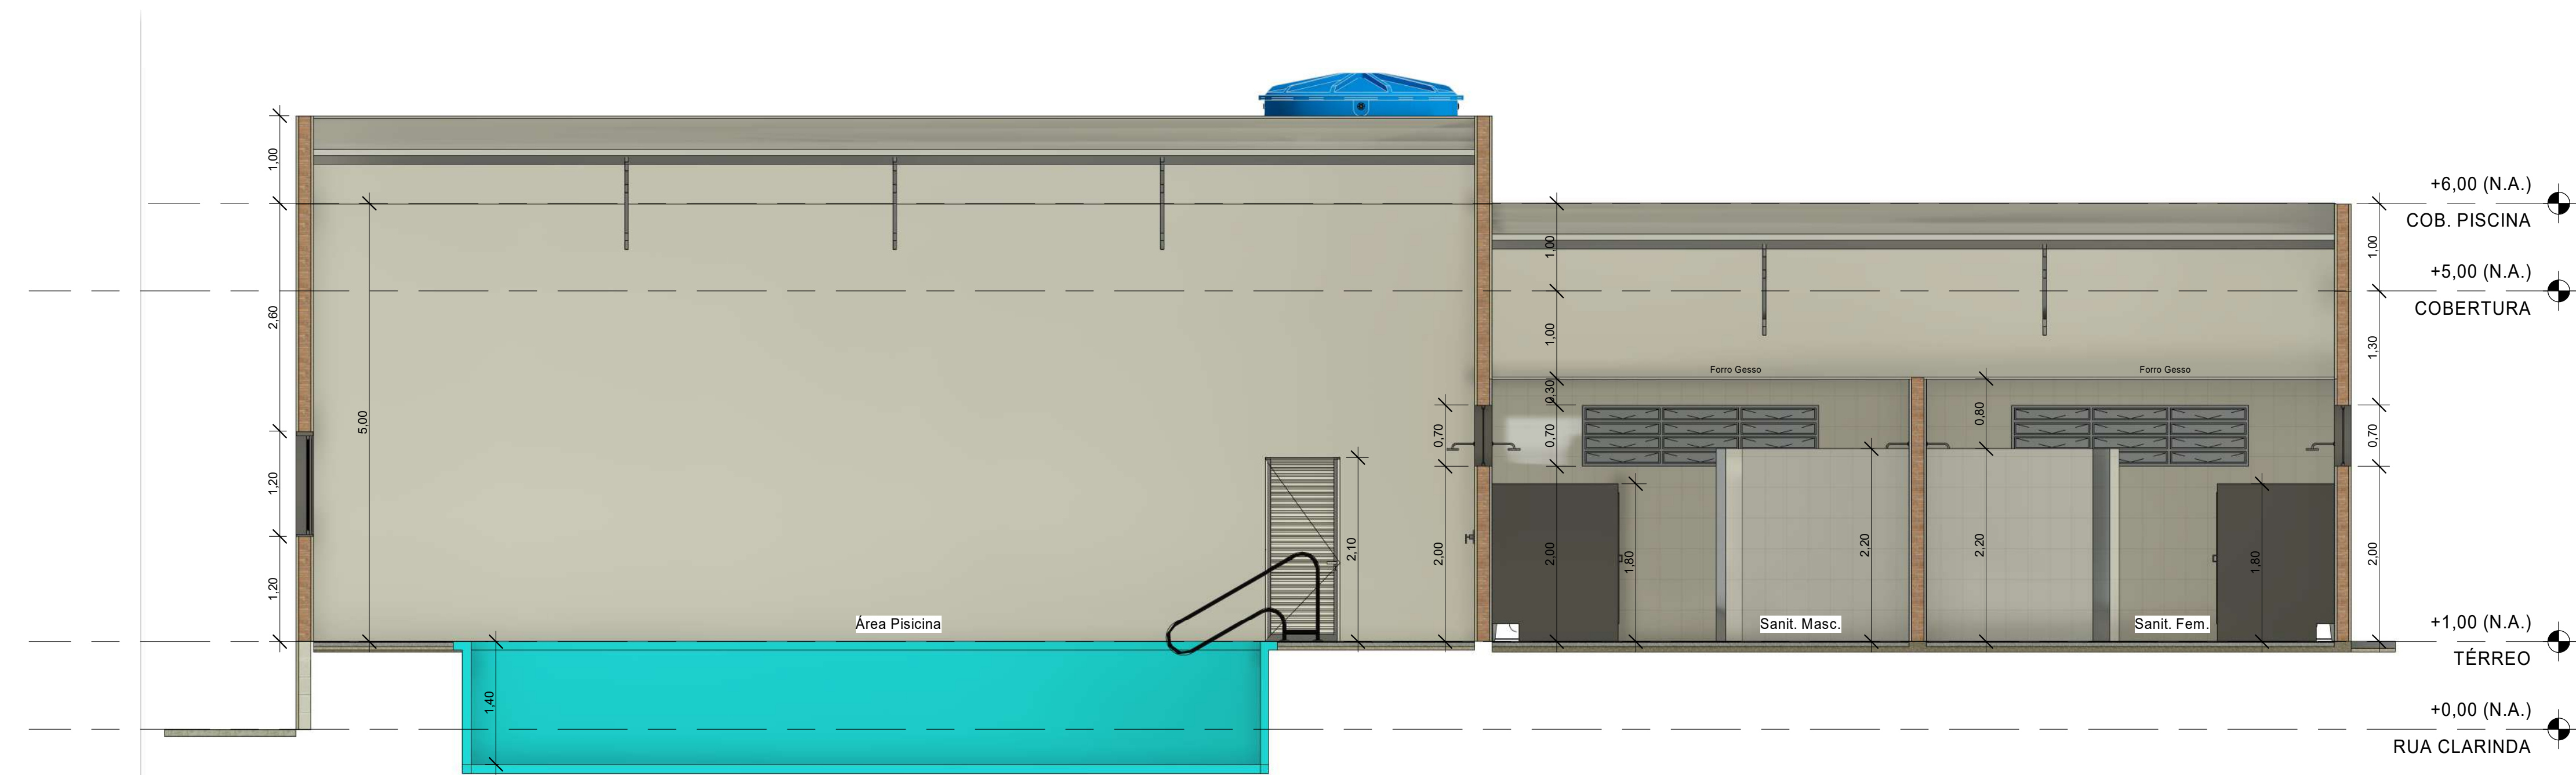


3 **Corte A:A**
1 : 50

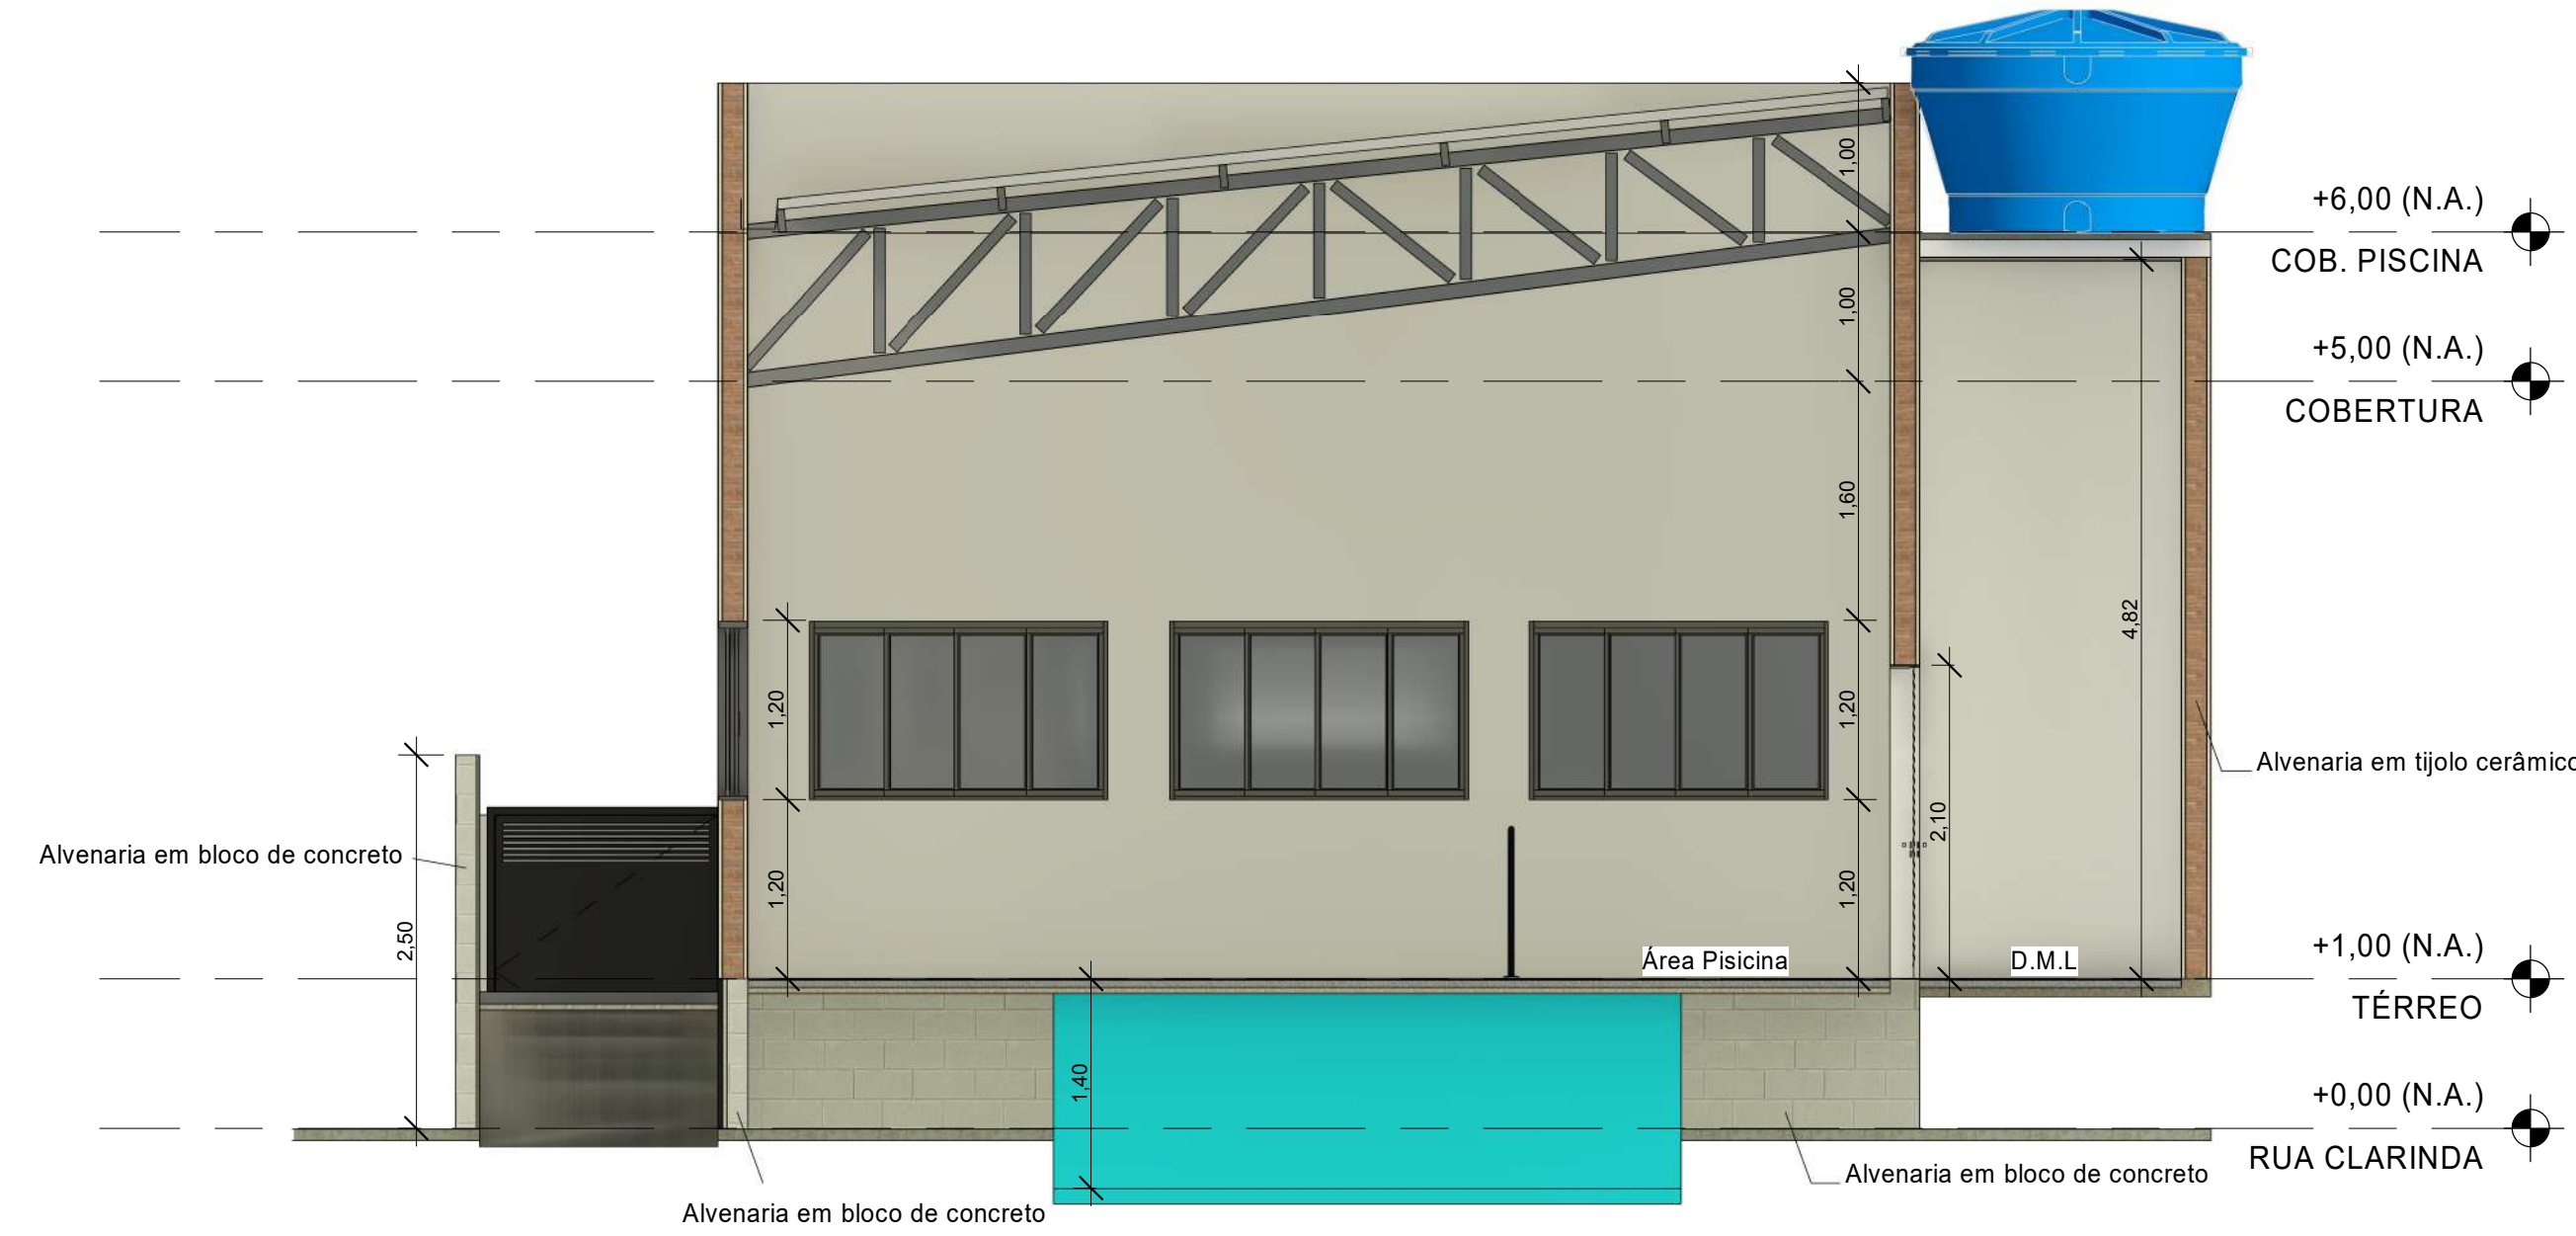

6 **Corte D:D**
1 : 50



4 **Corte B:B**
1 : 50

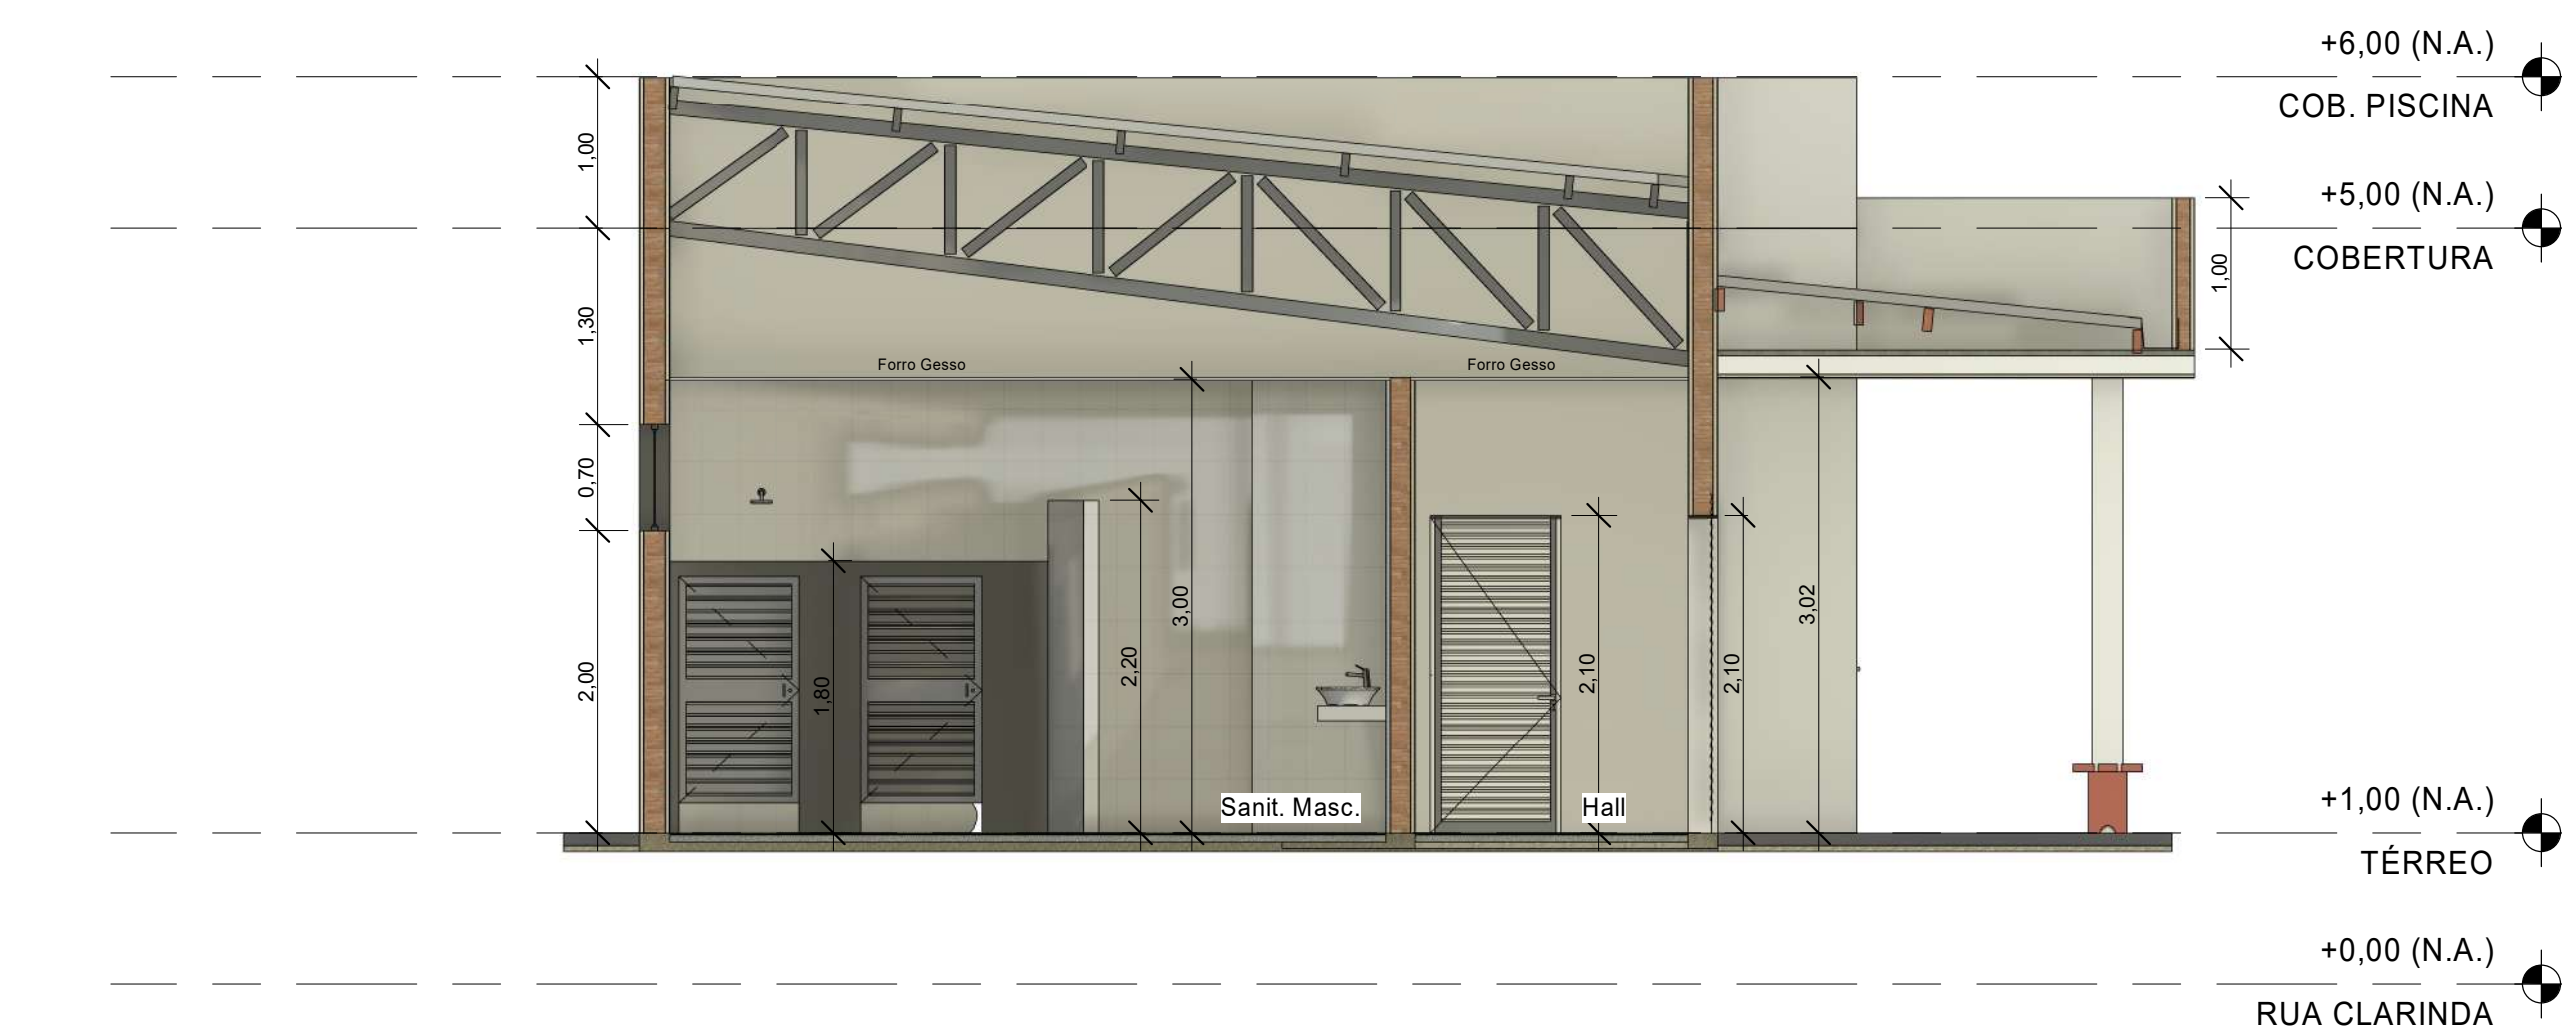

5 **Corte C:C**
1 : 50

PORTAS			
CÓD.	LARGURA	ALTURA	QTD.
P01	0,90	2,10	3
P02	0,80	2,10	2
P03	1,60	2,10	1
P05	0,80	1,50	8
P06	1,50	2,10	1

TABELA DE JANELAS				
CÓDIGO	LARGURA	ALTURA	PEITORIL	QTD.
J01	1,50 m	1,00 m	1,1 m	2
J02	2,00 m	1,20 m	1,2 m	7
J03	2,70 m	0,70 m	2 m	4
J04	1,20 m	1,20 m	1,1 m	1

		PLANTA BAIXA, COBERTURA E CORTES		FOLHA ÚNICA	
DESCRIÇÃO: CONSTRUÇÃO DE PISCINA ABERTURA COBERTURA					
LOCAL: AVENIDA CLARINDA TARGUI BONEL, BARRIO CENTRO, MONTE BELO					
PROPRIETÁRIO (A): PREFEITURA MUNICIPAL DE MONTE BELO					
CPF: 16.568.370/0001-24					
ESCALA: INDICADAS					
DATA: JAN/2024					
SITUAÇÃO					
AV. OTAVIO VARGAS					
ÁREAS					
PISCINA: 203,36 m²					
DECLARO QUE A APROVAÇÃO DO PROJETO NÃO IMPLICA NO RECONHECIMENTO POR PARTE DA PREFEITURA, DO DIREITO DE PROPRIEDADE DO TERRENO.					
PROPRIETÁRIO: PREFEITURA MUNICIPAL DE MONTE BELO					
CPF: 16.568.370/0001-24					
AUTOR DO PROJETO E RESPONSÁVEL TÉCNICO: MAURICIO ALVES DUARTE					
ENGENHEIRO CIVIL: CREA - 188.261/04					