
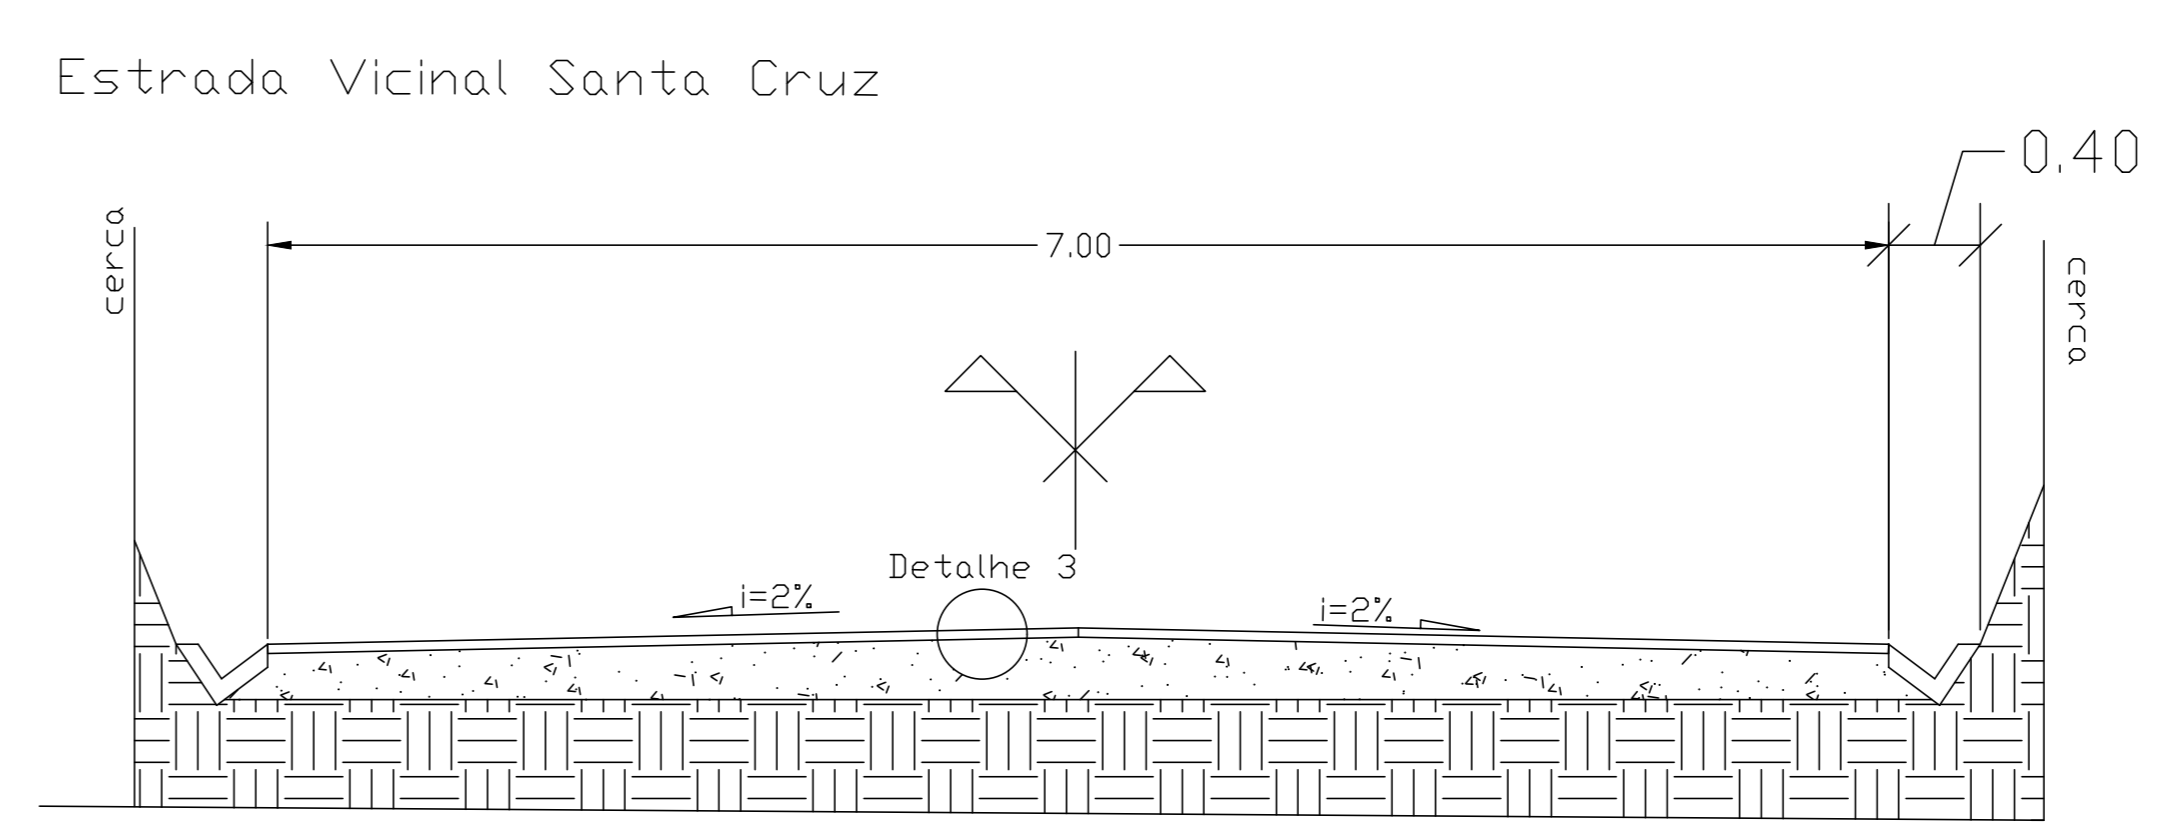
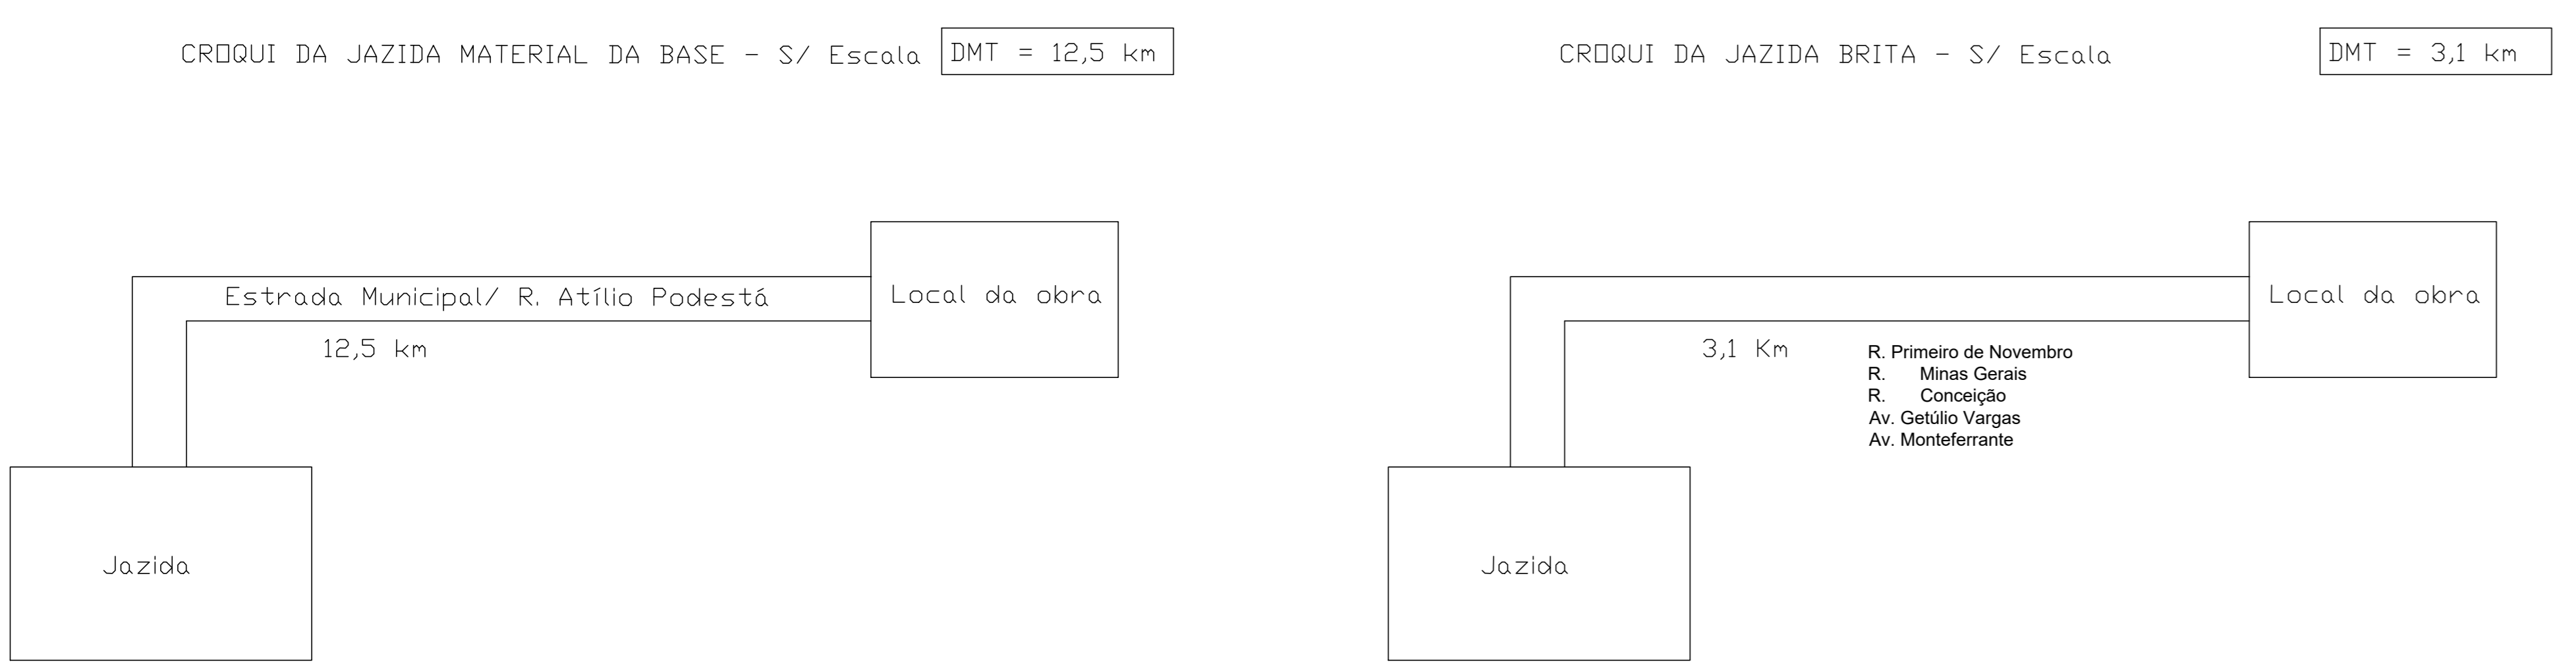
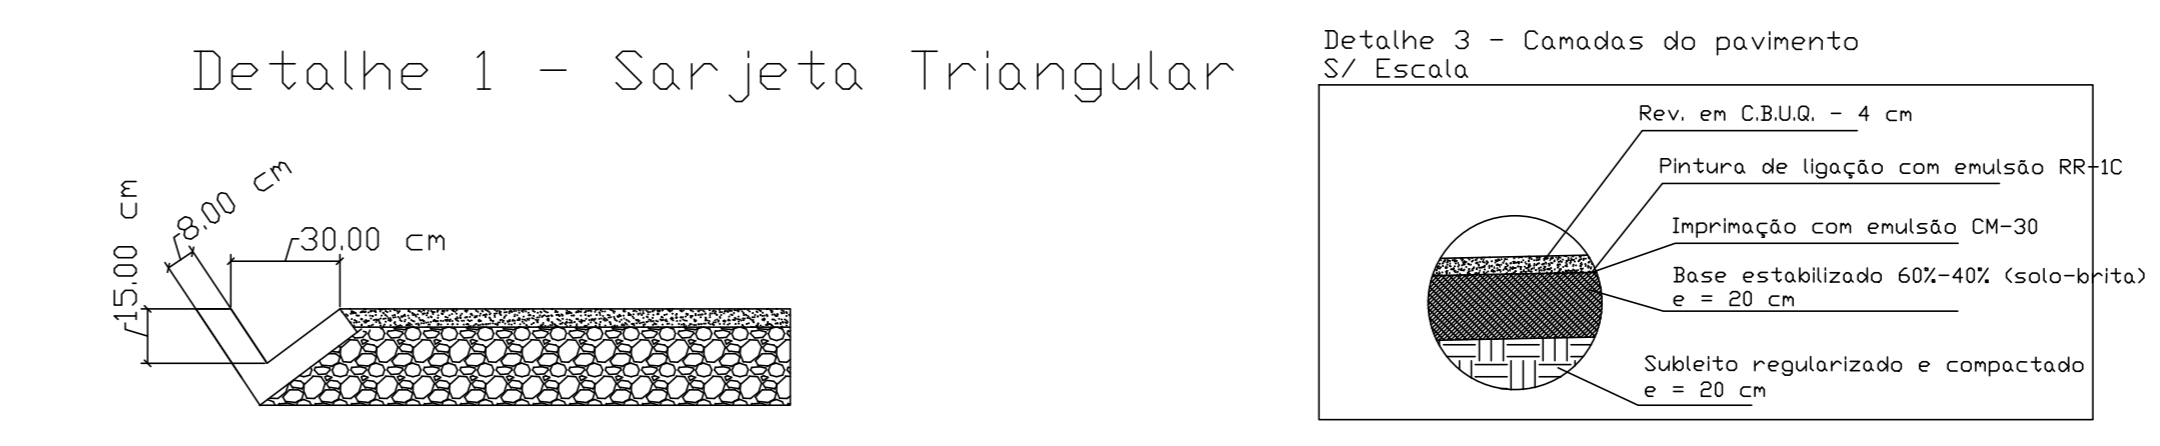
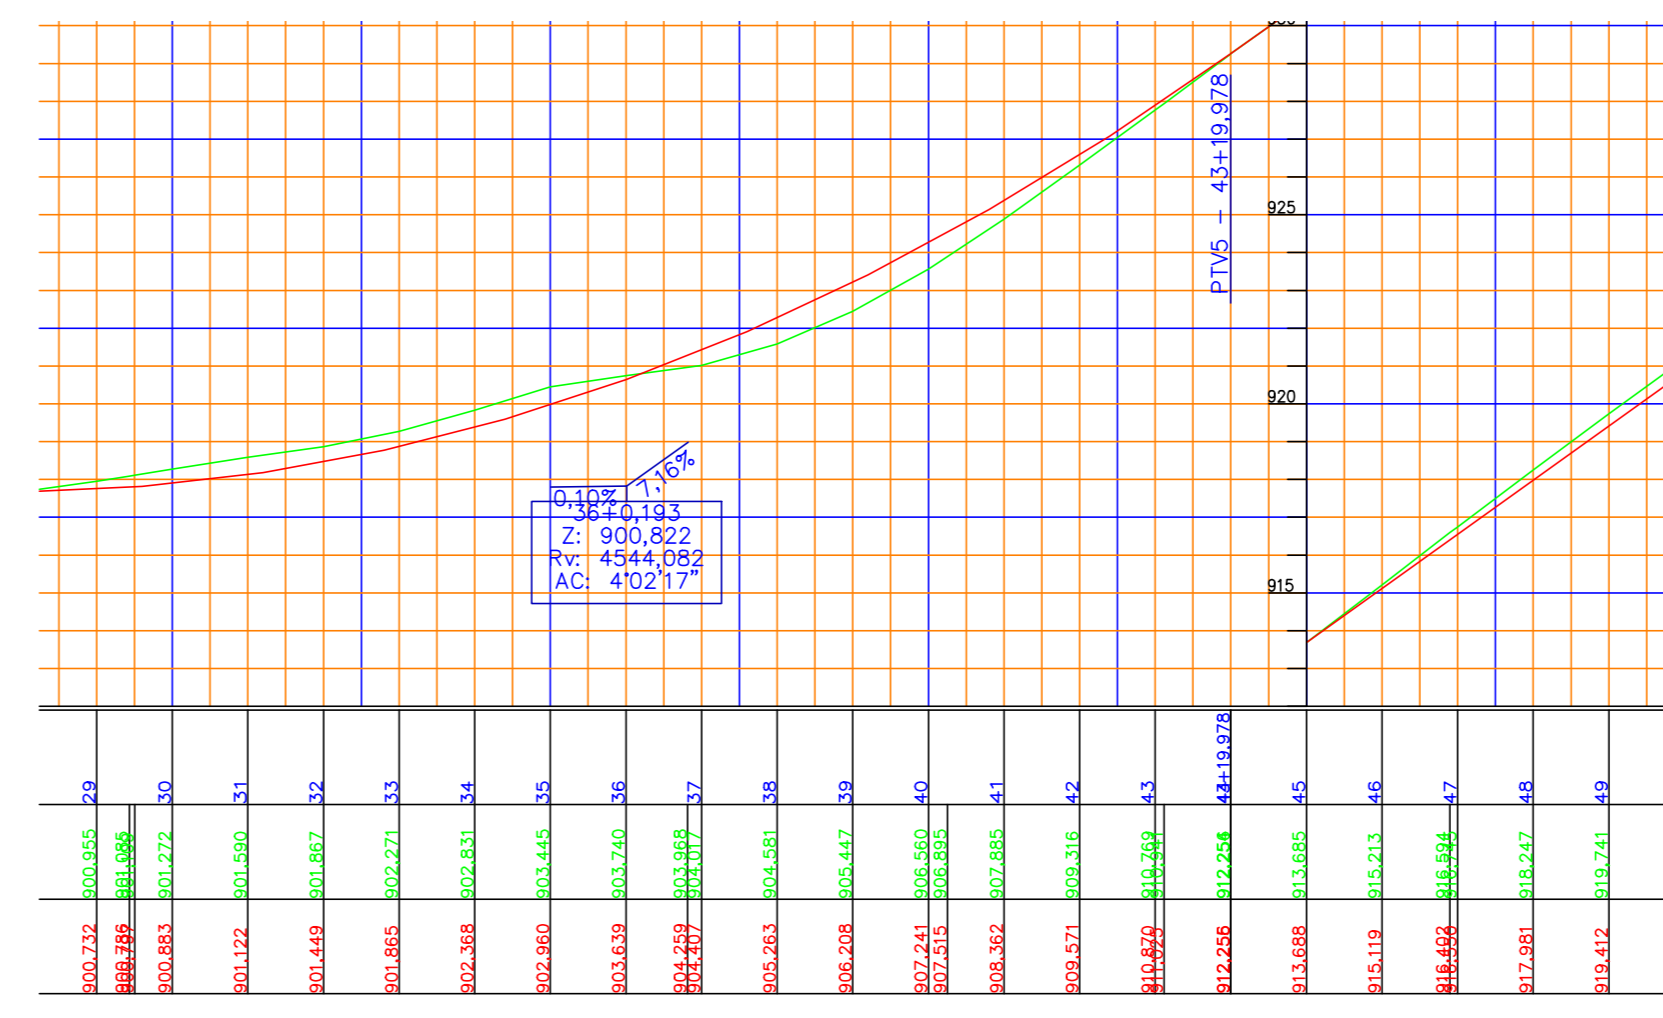


Projeto Pavimentação
 Escala: 1/250

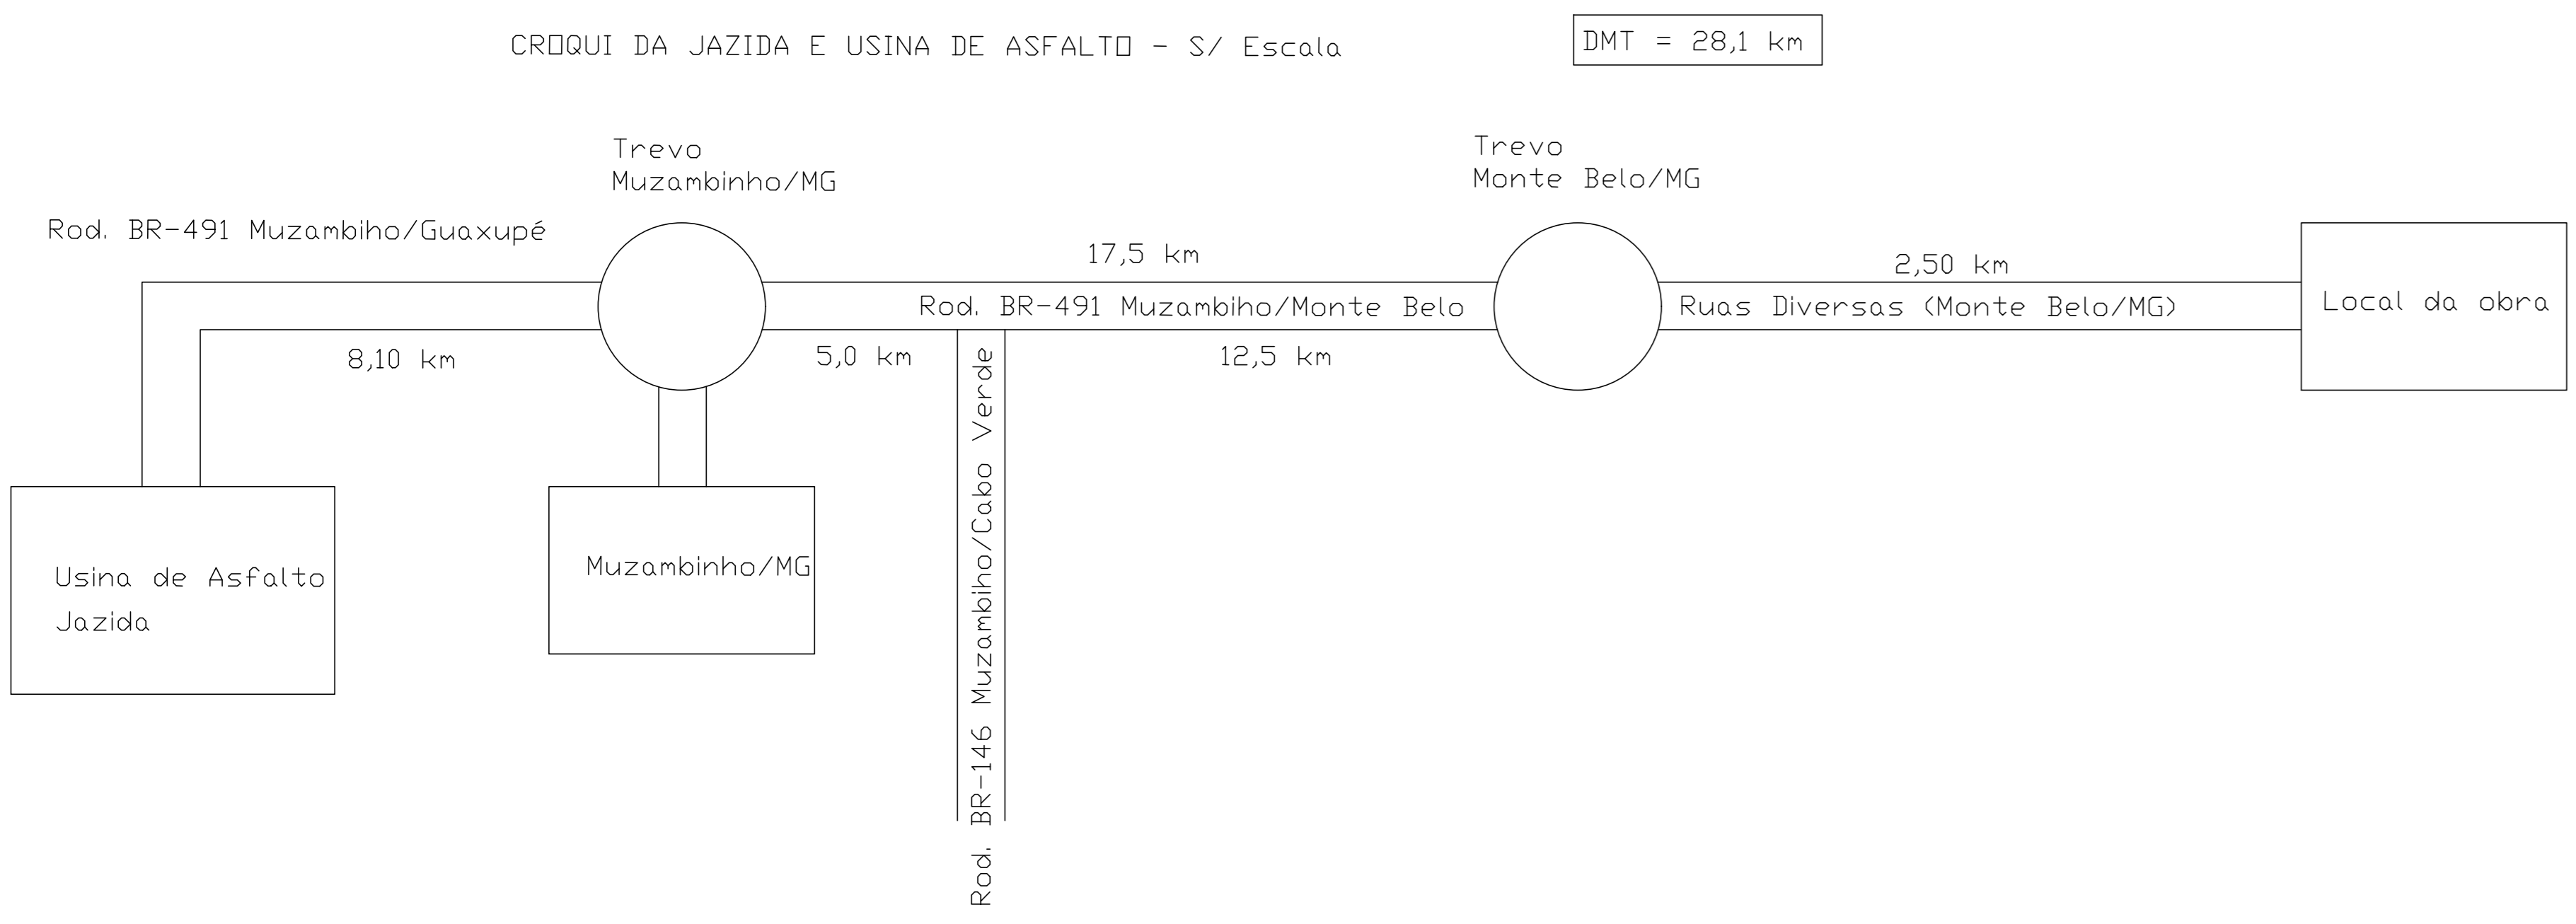

A.R.T: MG20243161930

CONTROLE DE REVISÃO E EMISSÃO DE DOCUMENTO			
REV.	DATA:	AUTOR:	DESCRIÇÃO DAS ALTERAÇÕES:
2			
1			
0			

RESPONSÁVEL TÉCNICO:	Engenheiro Mathheus Alves Duarte	FOLHA:	Única
CREA:	188.265/D	TELEFONE:	(35)3573-6800/(35) 99106-7166
ENDEREÇO:	Av. Francisco W. dos Anjos, nº 453, Centro - Monte Belo/MG		
E-MAIL:	gerenteprojetos@montebelo.mg.gov.br		

TÍTULO DO PROJETO:	PROJETO DE PAVIMENTAÇÃO ASFÁLTICA E DRENAGEM	FOLHA:	Única
DESENHO Nº:	001-PMMB	ESCALA:	1:200
DATA:	14/06/2024	CÓDIGO:	

AUTOR DO PROJETO:	Eng. Mathheus Alves Duarte	CREA:	188.265/D
AUTOR DO DESENHO:	Eng. Mathheus Alves Duarte	CREA:	188.265/D

DADOS DA OBRA:	OBRA:	Pavimentação Estrada Vicinal - Monte Belo a Santa Cruz da Aparecida
PROPONENTE:	Prefeitura Municipal de Monte Belo/MG Prefeito Kleber Antonio Ferreira Bonelli	