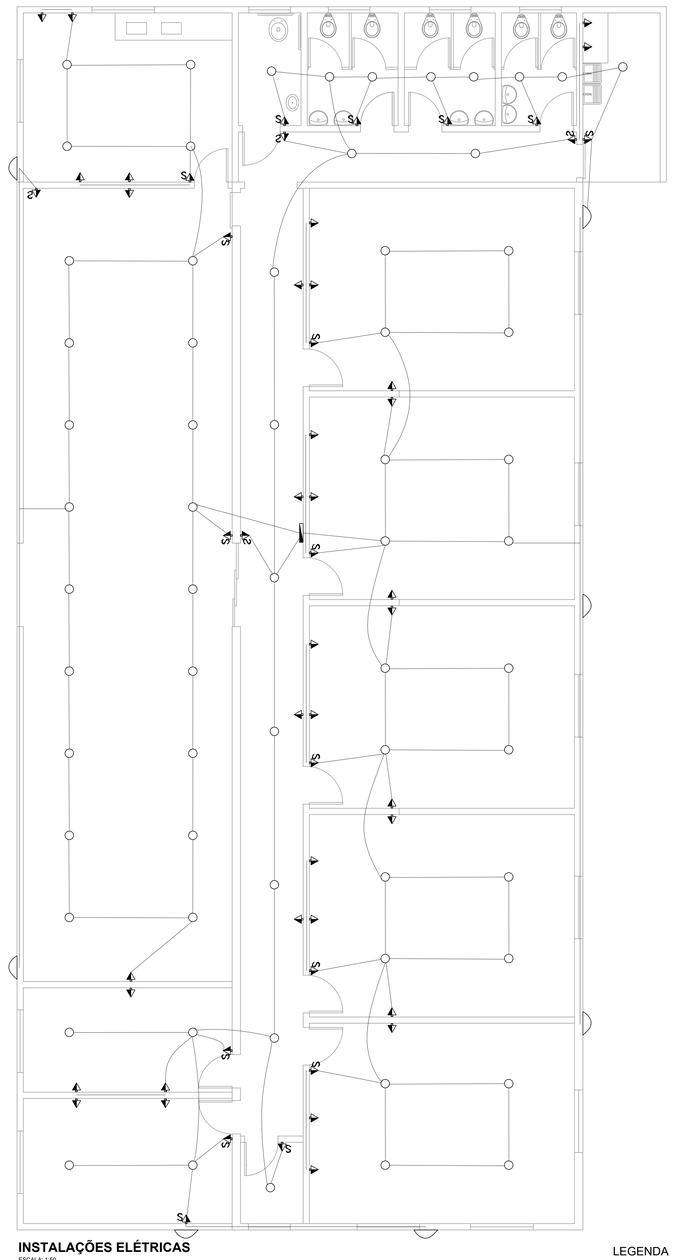

INSTALAÇÕES ELÉTRICAS
ESCALA: 1:50

LEGENDA

- Eletroduto com fiação elétrica
- Tomada Dupla, média ou baixa
- Luminária
- Tubulação de Água Fria
- Tubulação de Esgoto
- Tubulação de Água Pluvial
- Quadro de Distribuição
- Refletor LED
- S — Interruptor

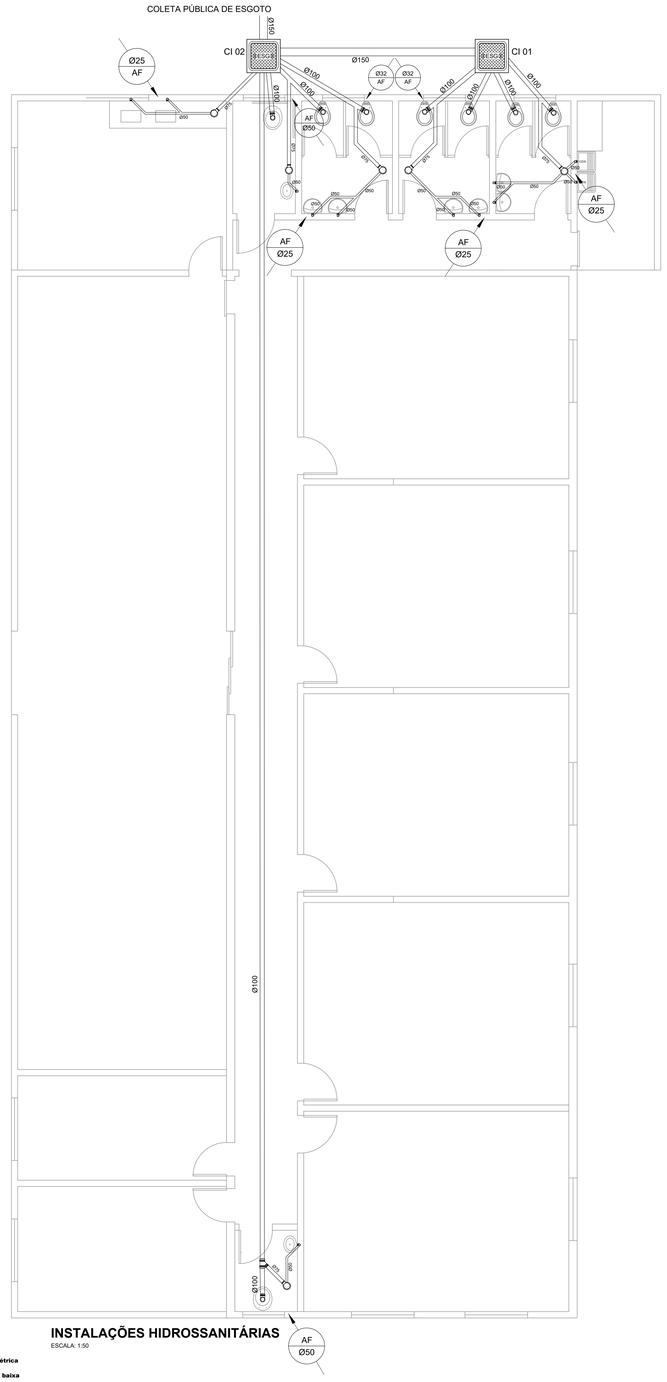

INSTALAÇÕES HIDROSSANITÁRIAS
ESCALA: 1:50

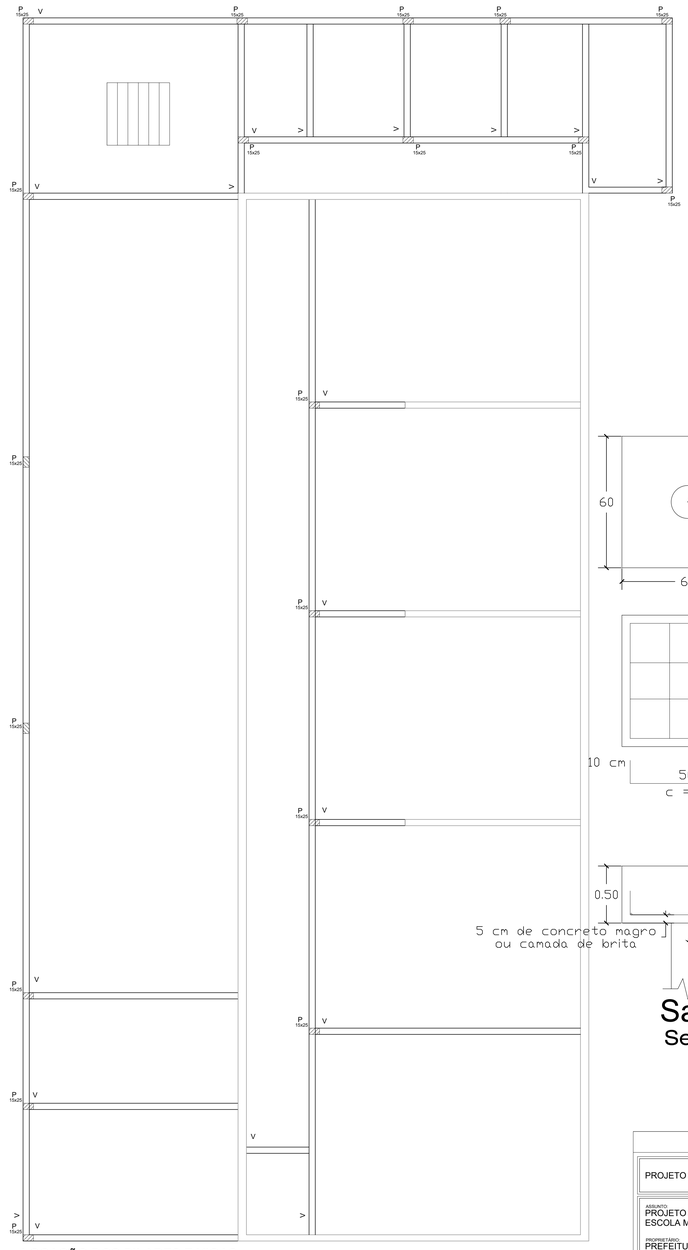

LOCAÇÃO DOS PILARES E VIGAS
ESCALA: 1:50

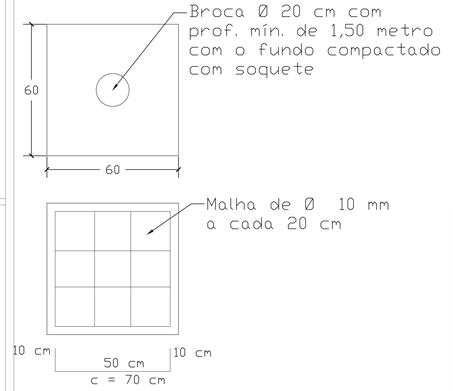

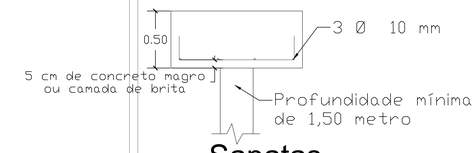

Sapatas
Sem Escala

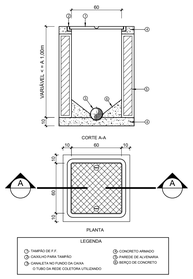

Caixa de Inspeção (C.I.)
Sem Escala

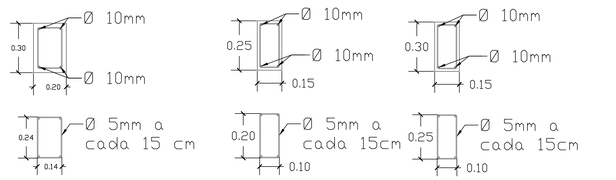

Vigas Baldrame
Sem Escala

Pilares
Sem Escala

Vigas Respaldo
Sem Escala

PROJETO DE REFORMA E AMPLIAÇÃO

FOLHA 02/02

ASSUNTO:
PROJETO DE REFORMA E AMPLIAÇÃO DAS FUTURAS INSTALAÇÕES DA EXTENSÃO DA ESCOLA MUNICIPAL CORONEL JOÃO EVANGELISTA DOS ANJOS

PROPRIETÁRIO:
PREFEITURA MUNICIPAL DE MONTE BELO

CNPJ:
18.668.376/0001-34

LOCAL:
RUA TEODOMIRO DE AQUINO, SANTA RITA, MONTE BELO-MG

CIDADE:
MONTE BELO - MG

SITUAÇÃO

O PROPRIETÁRIO SE OBRIGA A NÃO PERMITIR QUE AS ÁGUAS PLUVIAIS SEJAM LANÇADAS NA REDE DE ESGOTO E DECLARA QUE A APROVAÇÃO DO PROJETO NÃO IMPLICA A PREFEITURA NO RECONHECIMENTO DO DIREITO DE PROPRIEDADE DO TERRENO.

PREFEITURA MUNICIPAL DE MONTE BELO
PROPRIETÁRIO (A)
CNPJ: 18.668.376/0001-34

GIULLIAN COSTA APARECI — Assinado de forma digital por GIULLIAN COSTA APARECIDO:421 14327810 — Dados: 2026.05.19 11:52:16 -03'00'

GIULLIAN COSTA APARECIDO
ENGENHEIRO CIVIL
CREA MG - 211.217/D
ART - MG20261280534

DO:4212 4327810

ÁREAS

TERRENO:..... 2.341,36 m2

TOTAL DA CONSTRUÇÃO:..... 405,41 m2

ÁREA EXISTENTE:..... 210,84 m2

ÁREA A AMPLIAR:..... 194,57 m2

CREA

PREFEITURA

Documento assinado digitalmente
gov.br ROSANA MARIA BUENO
Data: 04/05/2026 12:56:42-0300
Verifique em https://validar.iti.gov.br

DATA: SETEMBRO/2026