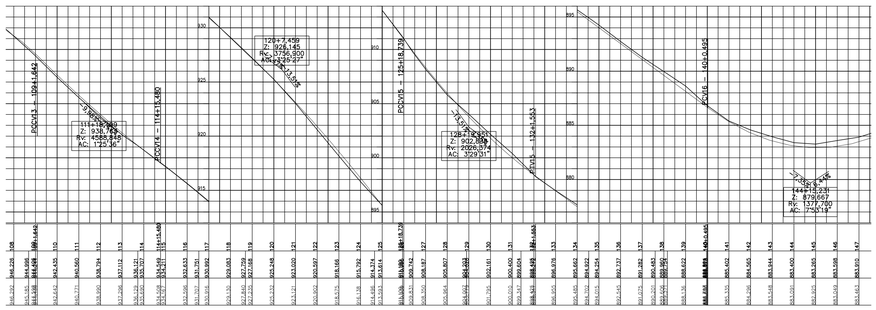

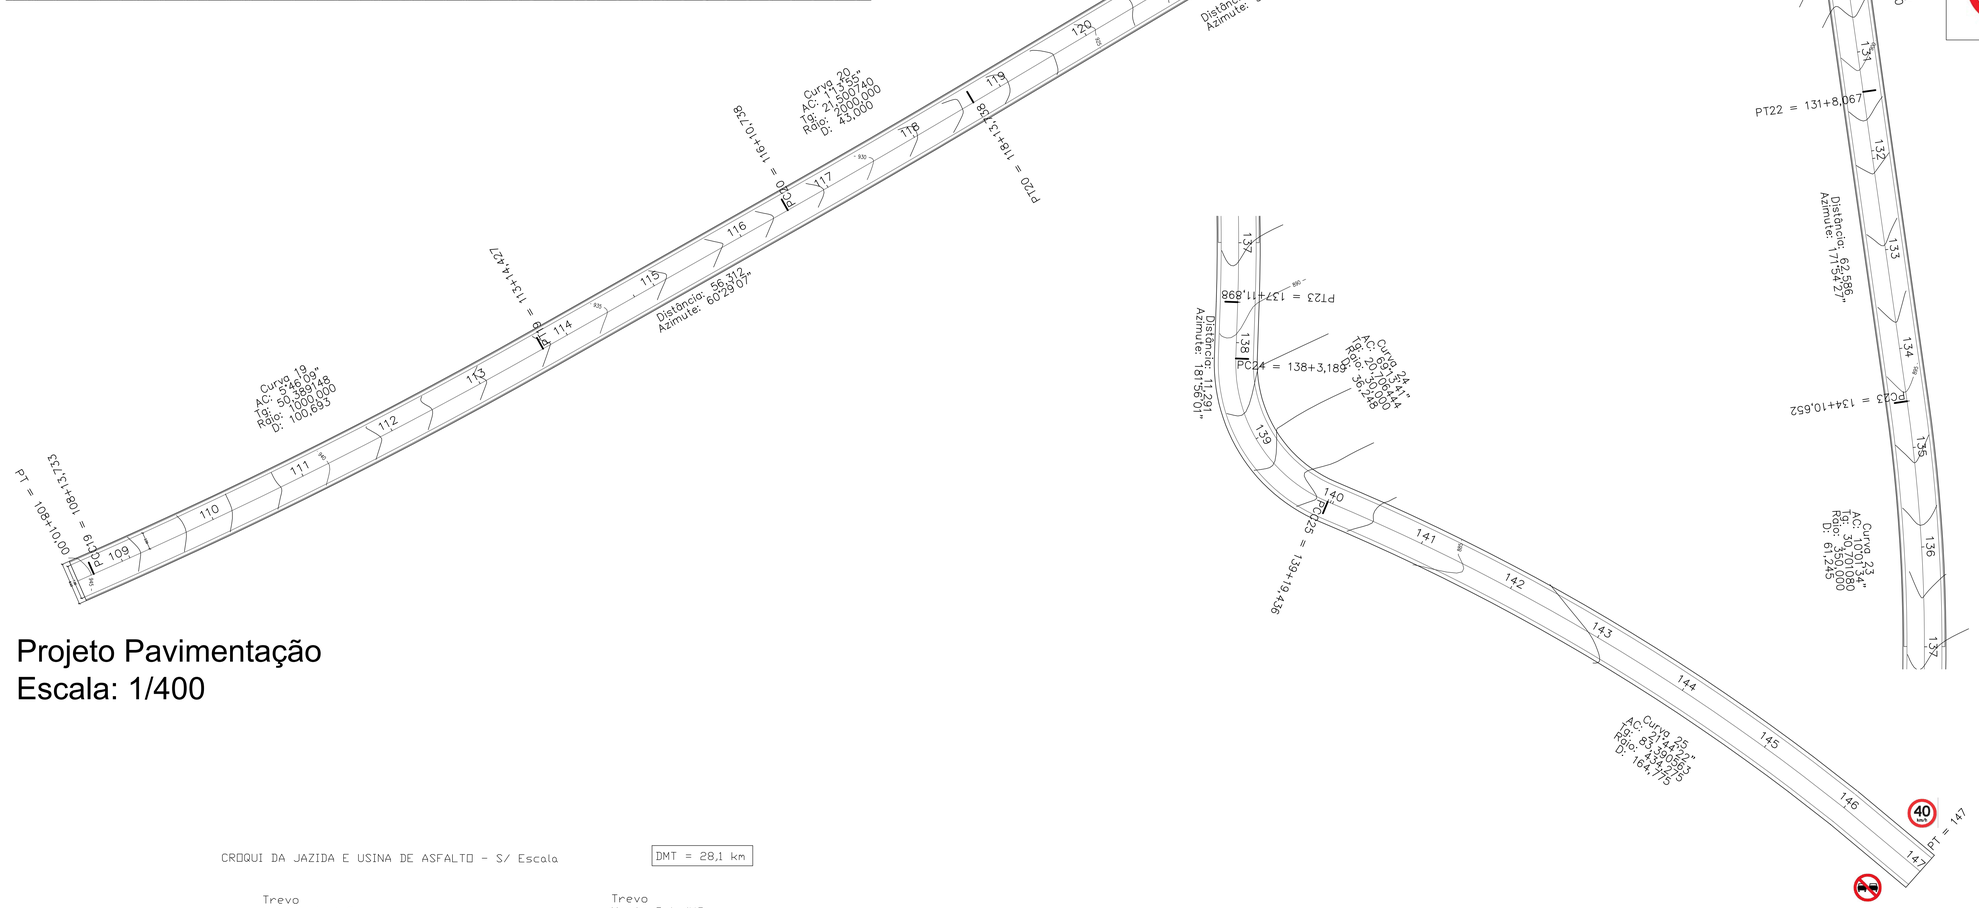

Sinal			
Forma	Código	Qtde.	Cor
			Fundo: Branco
			Orla: Vermelha
			Simbolo e Letra: Preto
			Verso: Preto Fosco
40 km/h	R-19	2	

Sinal			
Forma	Código	Qtde.	Cor
			Fundo: Branco
			Orla e Tarja: Vermelha
			Simbolo: Preto
			Verso: Preto Fosco
	R-7	2	

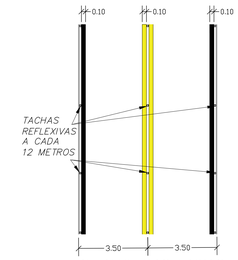

DETALHE DAS FAIXAS

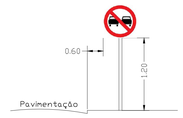

SINALIZAÇÃO
Sem Escala

Projeto Pavimentação
Escala: 1/400

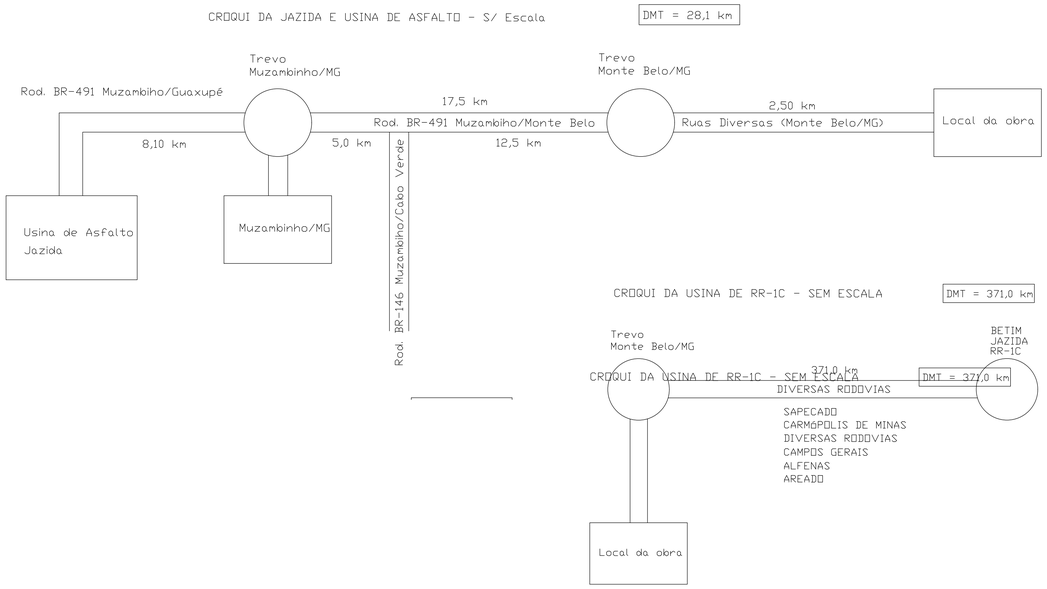

Detalhe 1 - Sarjeta Triangular

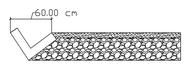

Detalhe 3 - Camadas do pavimento
S/ Escala

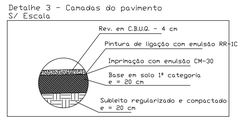

Estrada Vicinal Santa Cruz

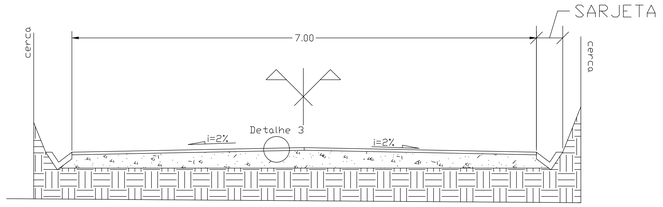

LOCAL DO SERVIÇO
SEM ESCALA

A.R.T: MG20254525501

CONTROLE DE REVISÃO E EMISSÃO DE DOCUMENTO				
2				
1				
0				
REV:	DATA:	AUTOR:	DESCRIÇÃO DAS ALTERAÇÕES:	COD EMIS:

RESPONSÁVEL TÉCNICO:	Engenheiro Giullian Costa Aparecido		
CREA:	211.217/D	TELEFONE:	(35)3573-6800
ENDEREÇO:	Av. Francisco W. dos Anjos, nº 453, Centro - Monte Belo/MG		
E-MAIL:	engenhariacivil@montebelo.mg.gov.br		

TÍTULO DO PROJETO:	PROJETO DE PAVIMENTAÇÃO ASFÁLTICA E DRENAGEM	FOLHA:	Única
DESENHO Nº:	Estrada Vicinal - Santa Cruz da Aparecida 001-PMMB	ESCALA:	Indicadas no projeto
DATA: 22/01/2026	CÓDIGO:	REVISÃO:	0

AUTOR DO PROJETO:	Eng. Giullian Costa Aparecido	CREA:	211.217/D
AUTOR DO DESENHO:	Eng. Giullian Costa Aparecido	CREA:	211.217/D

DADOS DA OBRA:	OBRA:	Pavimentação Estrada Vicinal 3ª Etapa - Monte Belo a Santa Cruz da Aparecida

PROPONENTE:	Prefeitura Municipal de Monte Belo/MG
	Prefeito Kleber Antonio Ferreira Boneli

KLEBER ANTONIO FERREIRA BONELI:05712816872 Assinado de forma digital por KLEBER ANTONIO FERREIRA BONELI:05712816872 Dados: 2026.01.30 11:57:16 -03'00'

GIULLIAN COSTA APARECIDO:42432781010 Assinado de forma digital por GIULLIAN COSTA APARECIDO:42432781010 Dados: 2026.01.30 12:27:51 -03'00'