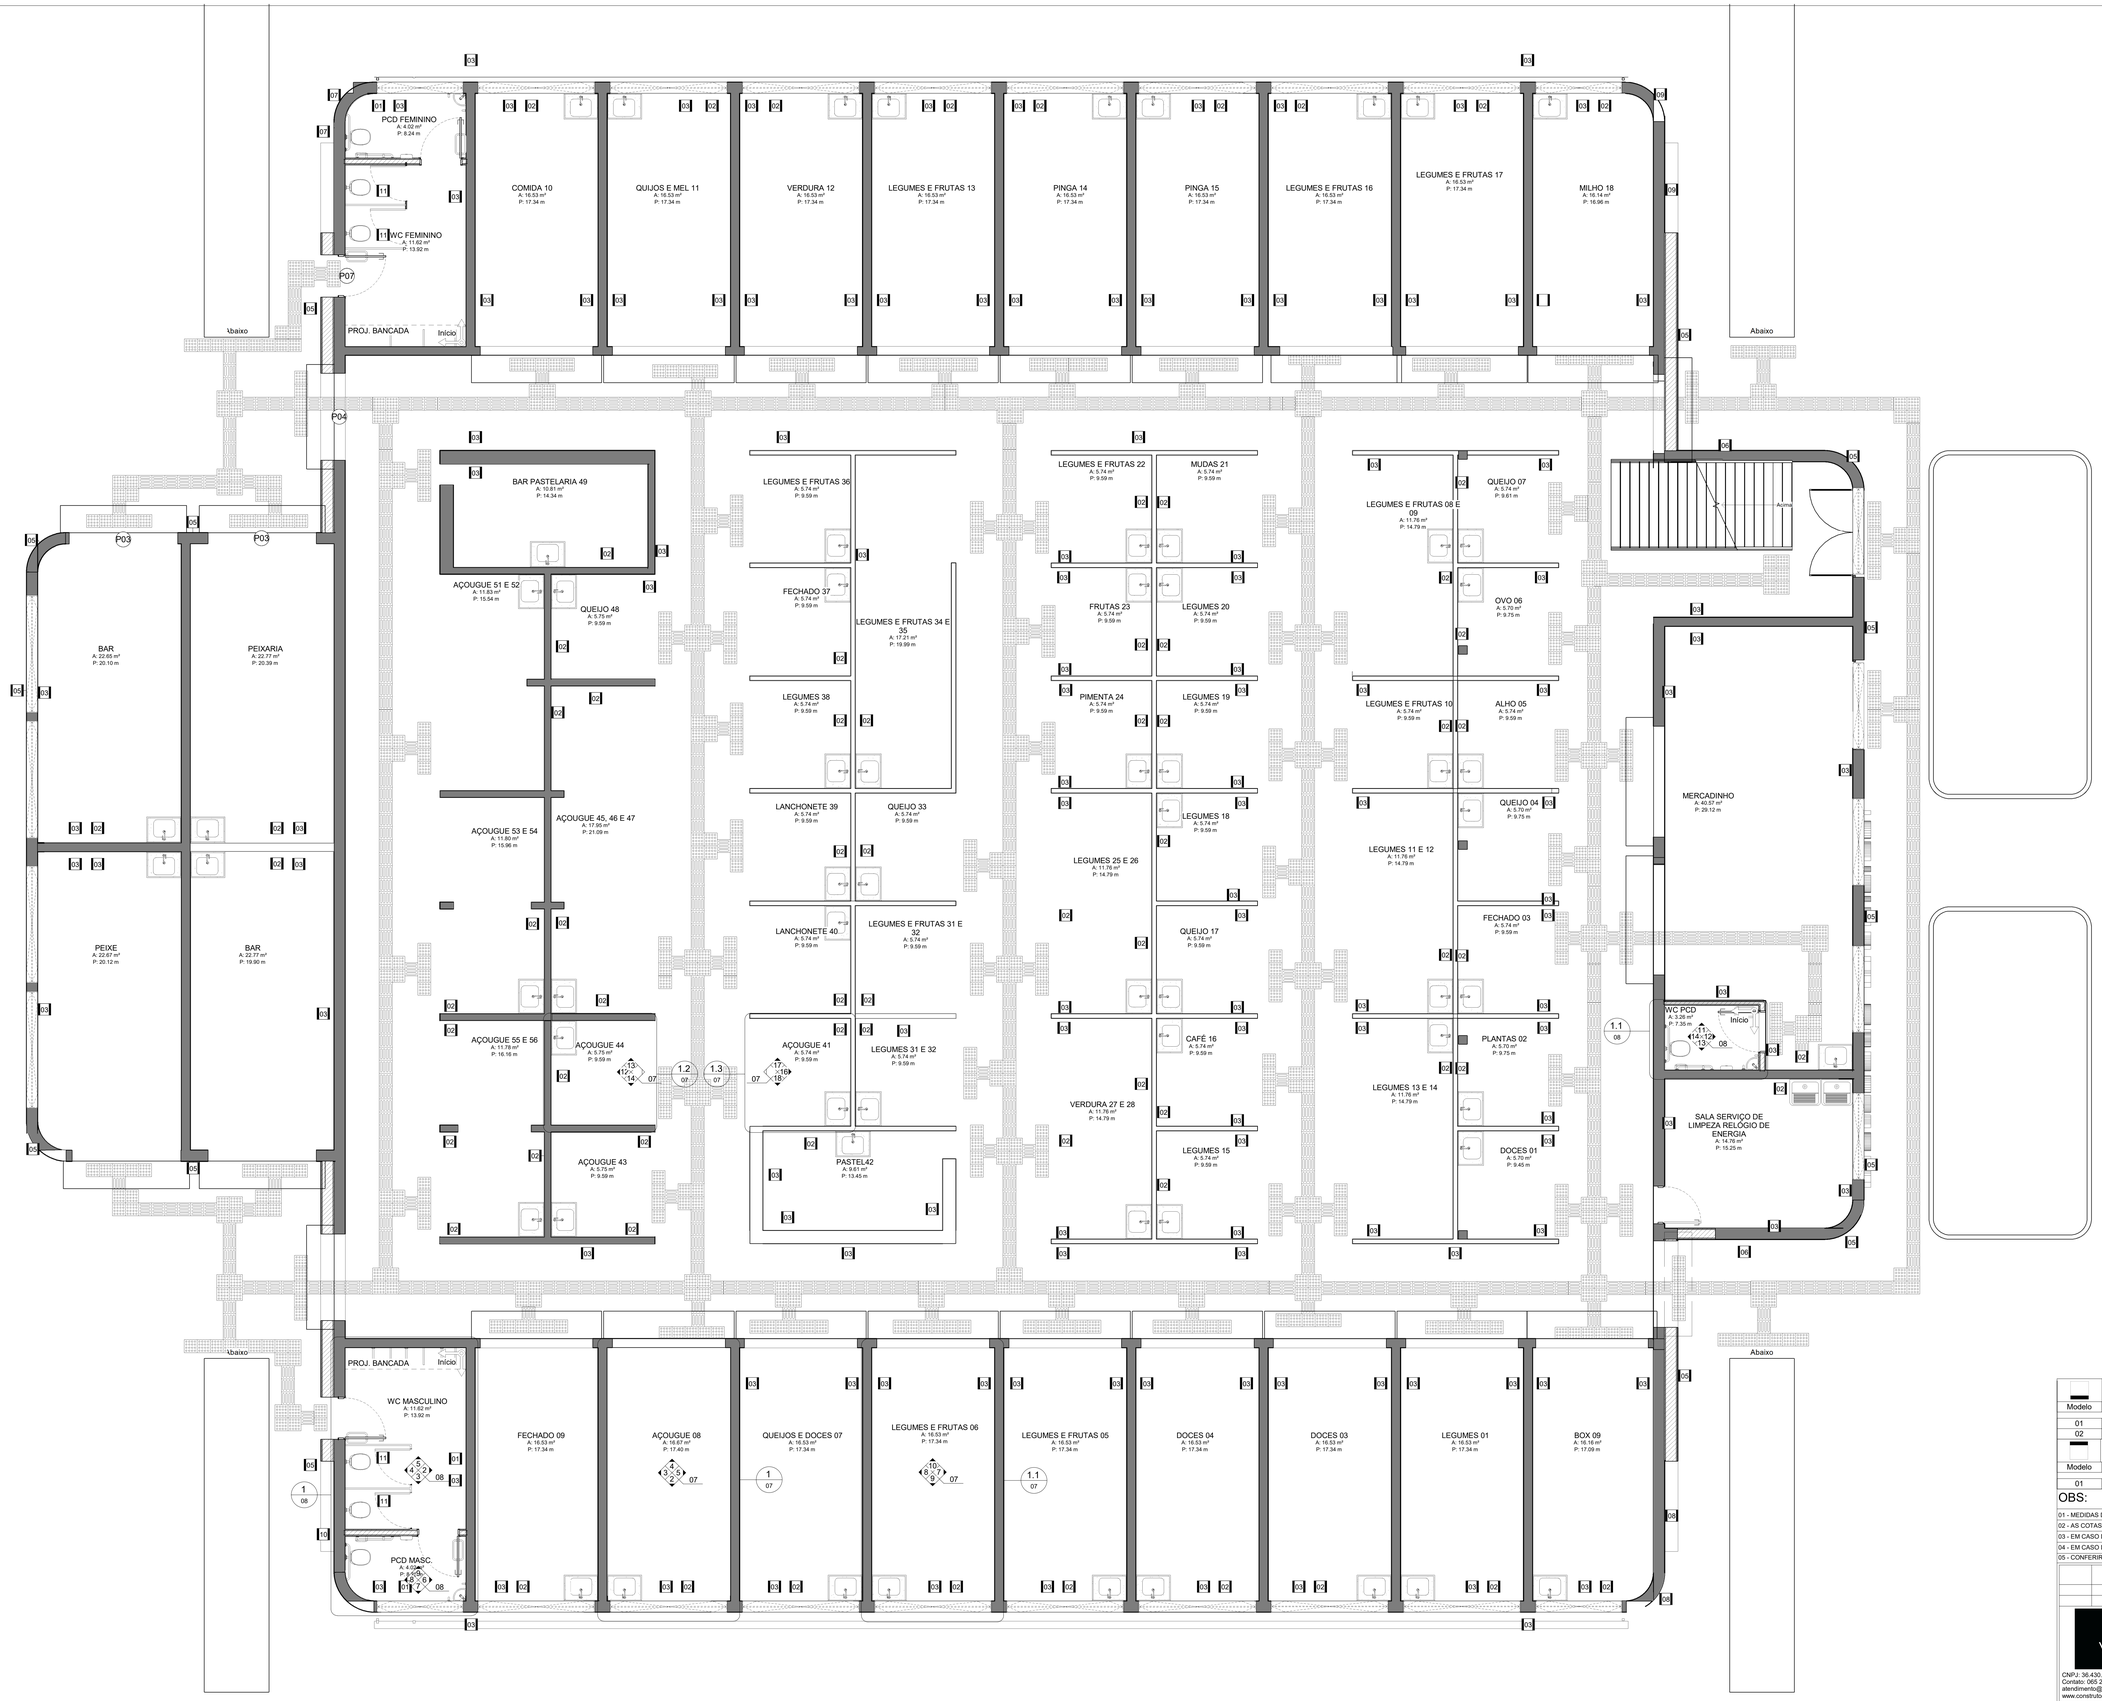

Paginação e acessibilidade
1 : 50

Tabela de Piso

Modelo	Descrição	Área
01	Piso em concreto industrial com resina impermeabilizante	1133.20 m²
02	Porcelanato cor concreto	35.74 m²

Tabela de pintura Teto

Modelo	Descrição	Área
01	Pintura branca na laje	706.41 m²

OBS:

01 - MEDIDAS DADAS EM METROS (m).
02 - AS COTAS PREVALECEM SOBRE A ESCALA DO DESENHO.
03 - EM CASO DE DÚVIDAS, CONSULTE O AUTOR DO PROJETO.
04 - EM CASO DE DÚVIDAS, CENTRALIZAR JANELAS NO AMBIENTE.
05 - CONFERIR MEDIDAS NO LOCAL, NÃO NOS RESPONSABILIZAMOS PELA NÃO CONFERÊNCIA

CNPJ: 36.430.078/0001-93
Contato: 065 2127-9031
atendimento@construtoravivax.com.br
www.construtoravivax.com.br

PROJETO ARQUITETÔNICO

PRANCHA: 06

ASSUNTO: MERCADÃO

TIPO DE OBRA: COMERCIAL

AREA: 1.692,36 m²

ENDEREÇO: TV. MARIO MIRANDA - OURO FINO, MG, 37570-000

PROPRIETÁRIO: OURO FINO - MG
CNPJ n 18.671.271/0001-34

DATA: JUNHO/2023

ESCALA: INDICADA

REVISÃO:

AUTOR DO PROJETO:
THIAGO ANTONIO LAVRATI:08637193 Assinado de forma digital por THIAGO ANTONIO LAVRATI:08637193
Dados: 2023.06.27 17:20:41 -03'00'
THIAGO ANTONIO LAVRATI
ENGENHEIRO CIVIL - CREA MT031348