Pav. Terreo
escala 1:100

Lista de Materiais Pav. Terreo		
Alimentação	**Metais**	
	Registro de esfera 1/2"	1 pç
	Registro de gaveta bruto ABNT 1/2"	14 pç
	Registro esfera borboleta bruto PVC 1/2"	7 pç
	PVC misto soldável	
	Colar de tomada em PVC 1/2"	1 pç
	Joelho 90 soldável c/ rosca 20 mm - 1/2"	22 pç
	PVC rígido roscável	
	Tubos 1/2"	1.96 m
	PVC rígido soldável	
	Adapt sold.curto c/bolsa-rosca p registro 20 mm - 1/2"	36 pç
	Cap soldável 20 mm	7 pç
	Curva 45 soldável 20 mm	6 pç
	Curva 90 soldável 20 mm	22 pç
	Joelho 90° soldável 20 mm	7 pç
	Tubos 20 mm	99.97 m
	Tê 90 soldável 20 mm	6 pç
Esgoto	**Caixas de Passagem**	
	Caixa de areia pluvial com grelha CAG- 60x60cm	5 pç
	Caixa de gordura CG Ø30 cm (TIGRE)	8 pç
	Caixa de inspeção de esgoto sifonada CES- 60x60 cm	4 pç
	PVC Acessórios	
	Caixa sifonada 100x100x50	5 pç
	Sifão de copo p/ pia e lavatório 1" - 1.1/2"	8 pç
	Sifão flexível p/ Mictório 1.1/4"- 2"	2 pç
	Válvula p/ lavatório e tanque 1"	8 pç
	PVC Esgoto	
	Bucha de redução longa 50 mm - 40 mm	2 pç
	Cap 100 mm	3 pç
	Curva 45 longa 100 mm	2 pç
	Curva 45 longa 50 mm	3 pç
	Curva 45 longa Amanco 40 mm	4 pç
	Curva 90 curta 100 mm	1 pç
	Curva 90 curta 40 mm	10 pç
	Curva 90 curta 50 mm	1 pç
	Joelho 45 100 mm	4 pç
	Joelho 90 100 mm	1 pç
	Joelho 90 40 mm	2 pç
	Joelho 90 50 mm	4 pç
	Joelho 90 c/ visita 100 mm - 50 mm	1 pç
	Joelho 90 c/anel p/ esgoto secundário 40 mm - 1.1/2"	8 pç
	Junção simples 100 mm - 50 mm	4 pç
	Junção simples 100 mm- 100 mm	5 pç
	Tubo PVC ponta-bolsa c/ virola 100 mm - 4"	96.56 m
	Tubo PVC ponta-bolsa c/ virola 50 mm - 2"	15.94 m
	Tubo rígido c/ ponta e bolsa soldável 40 mm	8.92 m
	Tubo rígido c/ ponta lisa 40 mm	6.00 m
	Tê 45 40 mm	5 pç
	Tê sanitário 50 mm -50 mm	4 pç
Pluvial	**PVC Esgoto**	
	Cap 100 mm	1 pç
	PVC série R	
	CAP Série R 100 mm	1 pç
	Joelho 90° Série R 100 mm	5 pç
	Tubo PVC rígido Série R ponta - bolsa 100 mm	56.95 m
Ventilação	**PVC Esgoto**	
	Curva 45 longa 50 mm	5 pç
	Junção simples 50 mm - 50 mm	1 pç
	Tubo PVC ponta-bolsa c/ virola 50 mm - 2"	5.08 m
Água fria	**Aparelho**	
	Ducha higiênica 25mm x 1/2"	6 pç
	Mictório de Descarga Descontínua 1/2"	2 pç
	Torneira de lavatório 25 mm - 1/2"	8 pç
	Vaso Sanitário c/ cx. acoplada 1/2"	6 pç
	Metais	
	Registro de gaveta c/ canopla cromada 3/4"	6 pç
	PVC Acessórios	
	Bolsa de ligação p/ vaso sanitário 1.1/2"	6 pç
	Engate flexível cobre cromado com canopla 1/2 - 30cm	6 pç
	Engate flexível plástico 1/2 - 30cm	14 pç
	PVC misto soldável	
	Joelho de redução soldável c/ rosca 25 mm - 1/2"	6 pç
	PVC rígido soldável	
	Adapt sold.curto c/bolsa-rosca p registro 25 mm - 3/4"	12 pç
	Curva 90 soldável 25 mm	14 pç
	Luva soldável 25 mm	6 pç
	Tubos 25 mm	35.89 m
	Tê 90 soldável 25 mm	16 pç
	PVC soldável azul c/ bucha latão	
	Joelho de redução 90° soldável com bucha de latão 25 mm- 1/2"	16 pç

Legenda Pav. Terreo

- Alimentador Predial
- CAP Série R
- Caixa Sifonada
- Caixa de areia pluvial c/grelha (CAG)
- Caixas Inspeção Esgoto Sifonada (CES)
- Caixas de Gordura (CG)
- Cap
- Curva 45 Longa para Esgoto Sanitário
- Curva 45 Longa para Esgoto Sanitário- sobe
- Curva 45 longa Amanco
- Curva 90 curta- coluna
- Hidrômetros - HIDRÔMETRO
- Joelho 90° Serie R coluna
- Junção simples
- Lavatório de Uso Geral
- Mictório de Descarga Automática- DN 40mm
- Ramais de Ventilação
- Registro bruto gaveta ABNT c/PVC soldável - RG
- Registro de gaveta c/canopla cromada c/PVC soldável - RG
- Te 45
- Vaso Sanitário c/ J90° com visita
- Vaso Sanitário c/ Junção+J45°+J90°-100mm
- Vaso Sanitário c/ curva 90°
- Vaso Sanitário c/ junção e curva 45°

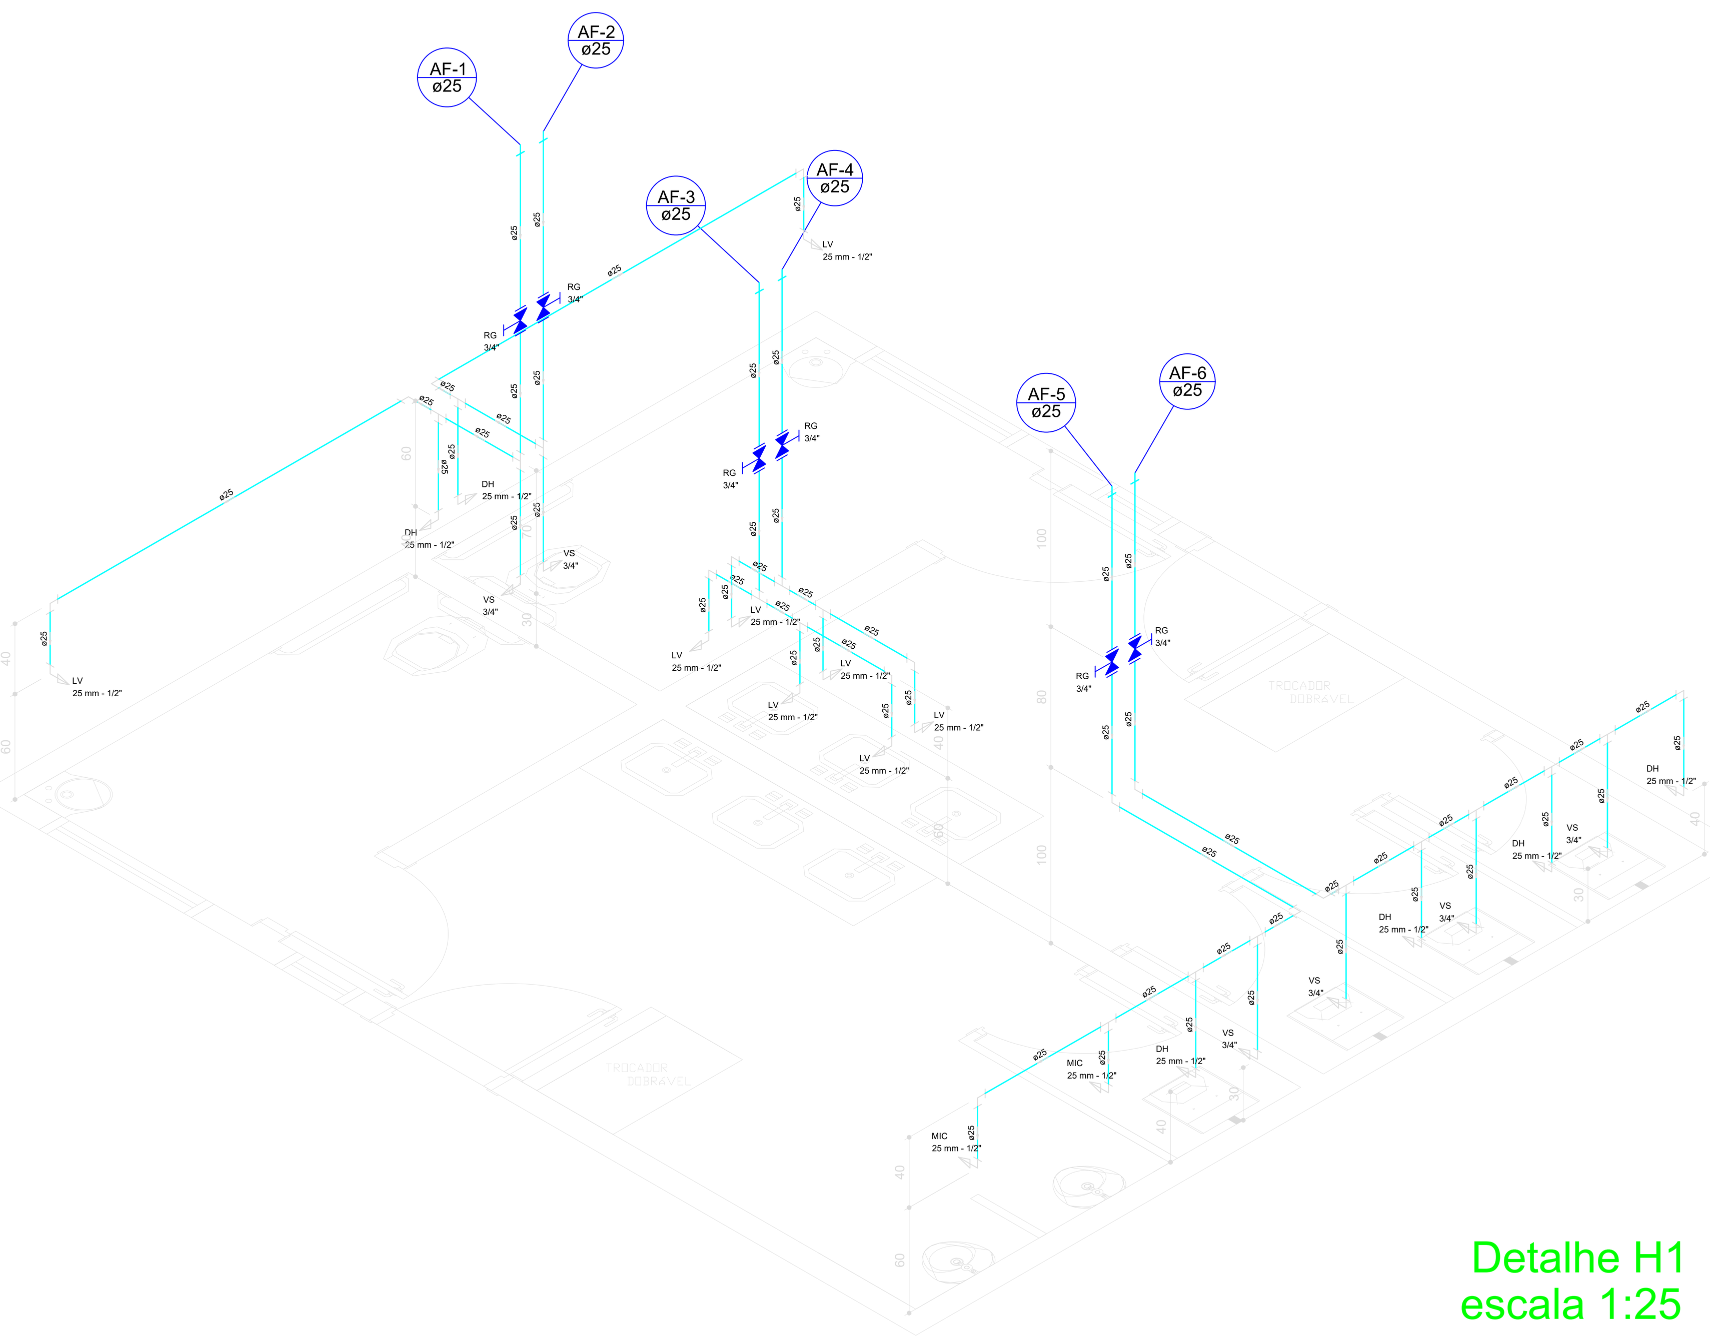

Detalhe H1
escala 1:25

Lista de Materiais H1		
Água fria	**Aparelho**	
	Ducha higiênica 25mm x 1/2"	6 pç
	Mictório de Descarga Descontínua 1/2"	2 pç
	Torneira de lavatório 25 mm - 1/2"	8 pç
	Vaso Sanitário c/ cx. acoplada 1/2"	6 pç
	Metais	
	Registro de gaveta c/ canopla cromada 3/4"	6 pç
	PVC Acessórios	
	Bolsa de ligação p/ vaso sanitário 1.1/2"	6 pç
	Engate flexível cobre cromado com canopla 1/2 - 30cm	6 pç
	Engate flexível plástico 1/2 - 30cm	14 pç
	PVC misto soldável	
	Joelho de redução soldável c/ rosca 25 mm - 1/2"	6 pç
	PVC rígido soldável	
	Adapt sold.curto c/bolsa-rosca p registro 25 mm - 3/4"	12 pç
	Curva 90 soldável 25 mm	14 pç
	Luva soldável 25 mm	6 pç
	Tubos 25 mm	35.89 m
	Tê 90 soldável 25 mm	16 pç
	PVC soldável azul c/ bucha latão	
	Joelho de redução 90° soldável com bucha de latão 25 mm- 1/2"	16 pç

Legenda das indicações H1

- DH Ducha Higiênica com joelho de 90° - 25 mm - 1/2"
- LV Lavatório com joelho de 90° - 25 mm - 1/2"
- MIC Mictório s/sifão,c/Registro de pressão, com joelho de 90° - 25 mm - 1/2"
- RG Registro de gaveta c/canopla cromada c/PVC soldável - 3/4"
- VS Vaso sanitário com caixa acoplada - 3/4"

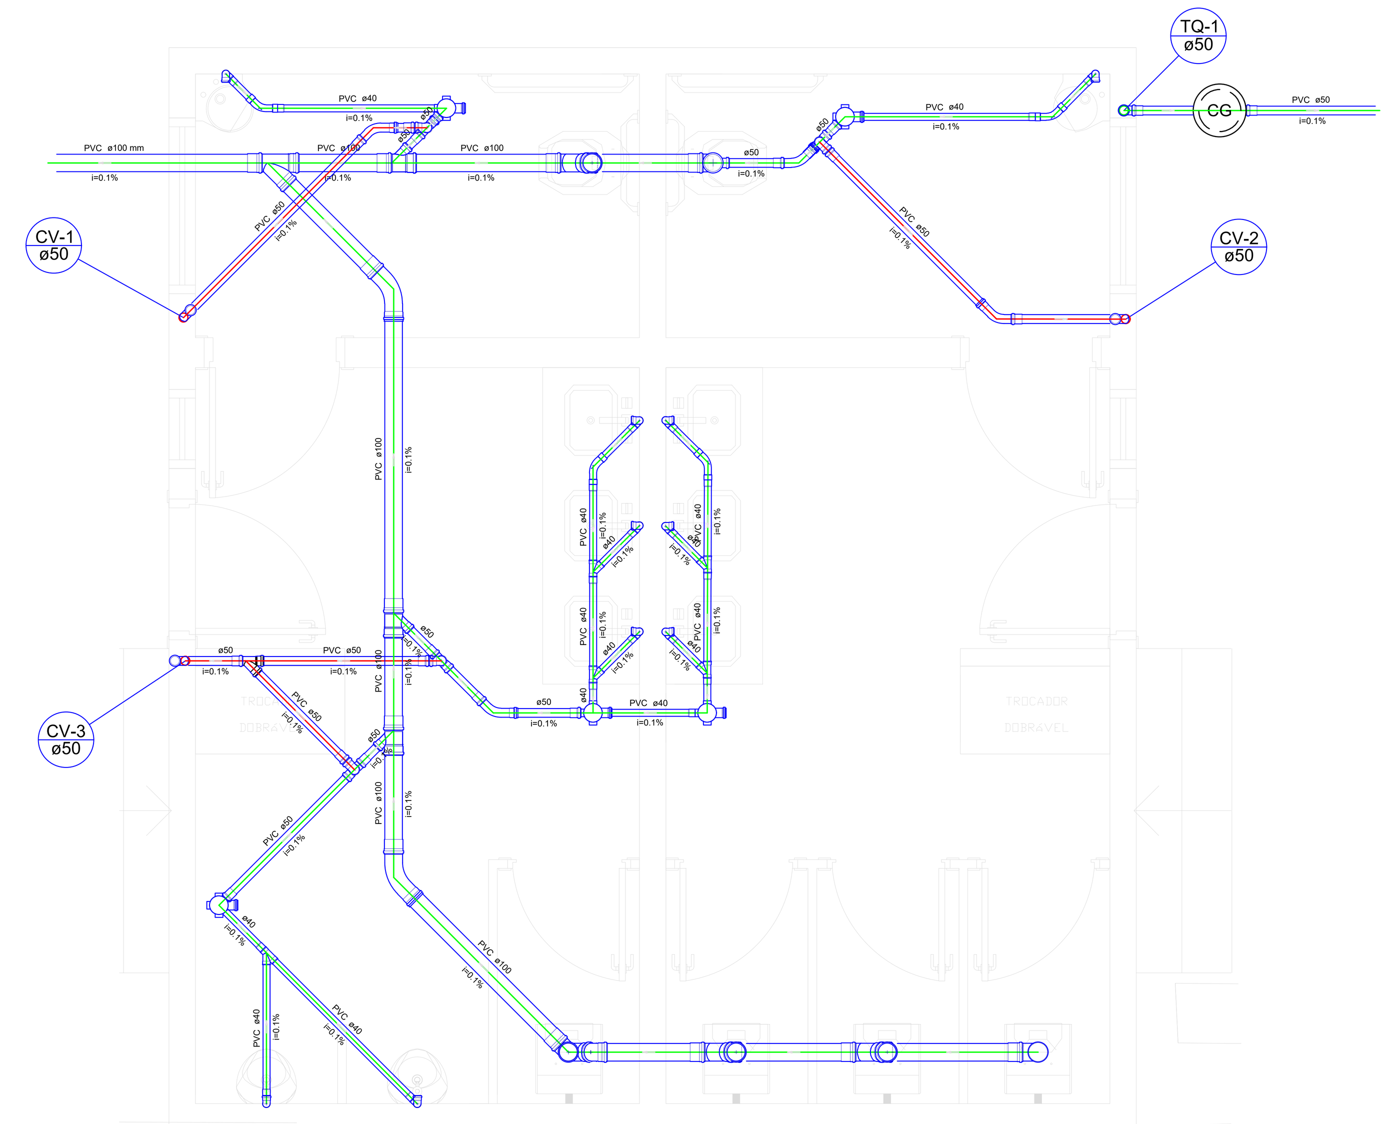

Detalhe S1
escala 1:25

Lista de Materiais S1		
Esgoto	**Caixas de Passagem**	
	Caixa de gordura CG Ø30 cm (TIGRE)	1 pç
	PVC Acessórios	
	Caixa sifonada 100x100x50	5 pç
	Sifão de copo p/ pia e lavatório 1" - 1.1/2"	8 pç
	Sifão flexível p/ Mictório 1.1/4"- 2"	2 pç
	Válvula p/ lavatório e tanque 1"	8 pç
	PVC Esgoto	
	Bucha de redução longa 50 mm - 40 mm	2 pç
	Curva 45 longa 100 mm	2 pç
	Curva 45 longa 50 mm	2 pç
	Curva 45 longa Amanco 40 mm	4 pç
	Curva 90 curta 100 mm	1 pç
	Curva 90 curta 40 mm	10 pç
	Curva 90 curta 50 mm	1 pç
	Joelho 45 100 mm	4 pç
	Joelho 90 100 mm	1 pç
	Joelho 90 40 mm	2 pç
	Joelho 90 50 mm	4 pç
	Joelho 90 c/ visita 100 mm - 50 mm	1 pç
	Joelho 90 c/anel p/ esgoto secundário 40 mm - 1.1/2"	8 pç
	Junção simples 100 mm - 50 mm	3 pç
	Junção simples 100 mm- 100 mm	5 pç
	Tubo PVC ponta-bolsa c/ virola 100 mm - 4"	12.01 m
	Tubo PVC ponta-bolsa c/ virola 50 mm - 2"	7.32 m
	Tubo rígido c/ ponta e bolsa soldável 40 mm	8.92 m
	Tubo rígido c/ ponta lisa 40 mm	6.00 m
	Tê 45 40 mm	5 pç
	Tê sanitário 50 mm -50 mm	4 pç
Ventilação	**PVC Esgoto**	
	Curva 45 longa 50 mm	5 pç
	Junção simples 50 mm - 50 mm	1 pç
	Tubo PVC ponta-bolsa c/ virola 50 mm - 2"	5.08 m

Legenda S1

- Caixa Sifonada
- Caixas de Gordura
- Curva 45 Longa para Esgoto Sanitário
- Curva 45 Longa para Esgoto Sanitário- sobe
- Curva 45 longa Amanco
- Curva 90 curta- coluna
- Junção simples
- Lavatório de Uso Geral
- Mictório de Descarga Automática- DN 40mm
- Ramais de Ventilação
- Te 45
- Vaso Sanitário c/ J90° com visita
- Vaso Sanitário c/ Junção+J45°+J90°-100mm
- Vaso Sanitário c/ curva 90°
- Vaso Sanitário c/ junção e curva 45°

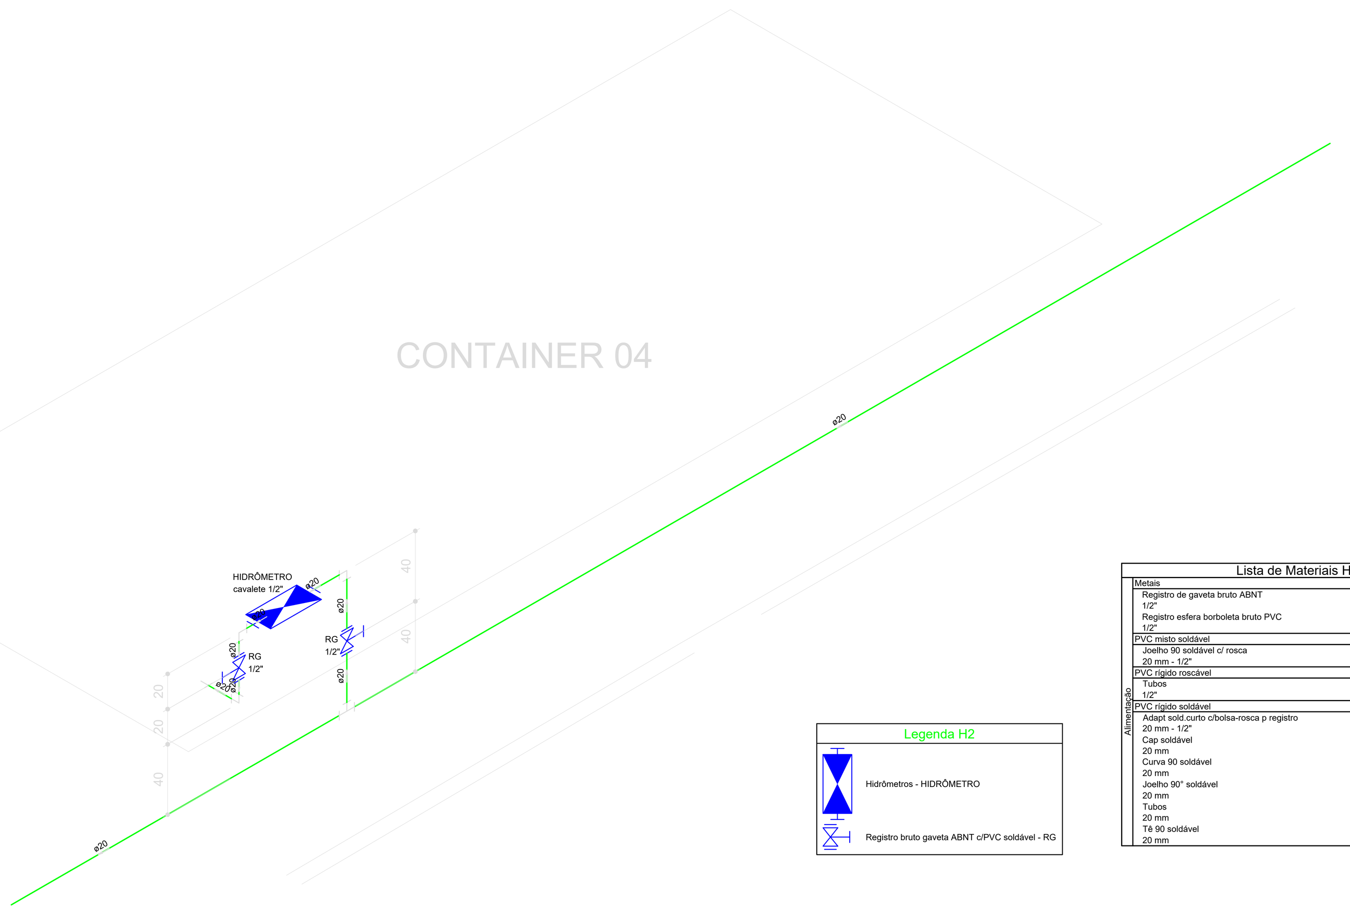

Detalhe H2
escala 1:25

Legenda H2

- Hidrômetros - HIDRÔMETRO
- Registro bruto gaveta ABNT c/PVC soldável - RG

Lista de Materiais H2		
Alimentação	**Metais**	
	Registro de gaveta bruto ABNT 1/2"	2 pç
	Registro esfera borboleta bruto PVC 1/2"	1 pç
	PVC misto soldável	
	Joelho 90 soldável c/ rosca 20 mm - 1/2"	3 pç
	PVC rígido roscável	
	Tubos 1/2"	0.28 m
	PVC rígido soldável	
	Adapt sold.curto c/bolsa-rosca p registro 20 mm - 1/2"	5 pç
	Cap soldável 20 mm	1 pç
	Curva 90 soldável 20 mm	3 pç
	Joelho 90° soldável 20 mm	1 pç
	Tubos 20 mm	15.91 m
	Tê 90 soldável 20 mm	1 pç

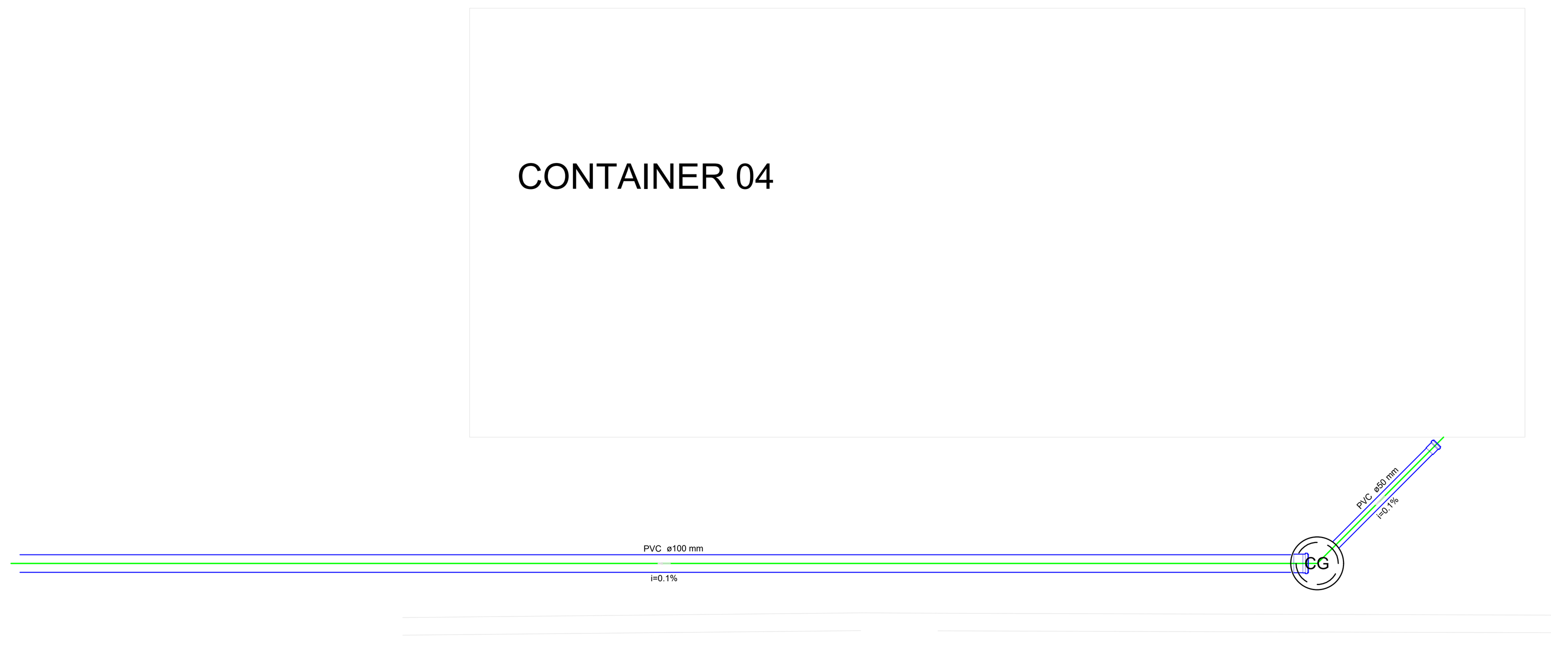

Detalhe S2
escala 1:25

Lista de Materiais S2		
Esgoto	**Caixas de Passagem**	
	Caixa de gordura CG Ø30 cm (TIGRE)	1 pç
	PVC Esgoto	
	Tubo PVC ponta-bolsa c/ virola 100 mm - 4"	7.43 m
	Tubo PVC ponta-bolsa c/ virola 50 mm - 2"	1.02 m

Legenda S2

- Caixas de Gordura

D.F.T. PROJETOS LTDA

DFT ENGENHARIA

CNPJ: 29.646.103/0001-05

Rua Cel. Otavio Meyer, 160 - sl 223 -centro– CEP: 37.540-068

PROJETO HIDROSSANITARIO

FOLHA 01-02

ASSUNTO: PROJETO VILLA DO BOI - OURO FINO / MG

ENDEREÇO DA OBRA:

PROPRIETARIO : PREFEITURA MUNICIPAL DE OURO FINO

LOCAL: RUA GUARDA MOR LUSTOSA

BAIRRO: CENTRO

CIDADE: OURO FINO - MG

DESCRIÇÃO DO PROJETO:

PLANTA BAIXA PAV. TERREO, PAV. SUPERIOR, DETALHE SANITARIO S1, S2, DETALHE ISOMETRICO H1, H2, LISTA DE MATERIAIS E LEGENDAS

ESCALA	DATA	COTAS	ART Nº
INDICADA	22/04/2026	INDICADA	MG20264866648

LOCALIZAÇÃO :

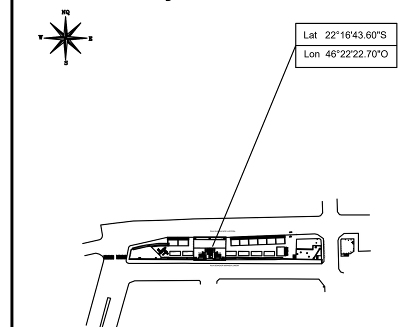

ESC.: 1:5000

PROPRIETÁRIO: PREFEITURA MUNICIPAL DE OURO FINO
CNPJ 18.671.271/0001-34

DANIEL TEIXEIRA:00408098627 — Assinado de forma digital por DANIEL TEIXEIRA:00408098627 Dados: 2026.04.22 11:51:52 -03'00'

ENGENHEIRO RESPONSÁVEL DO PROJETO
DANIEL TEIXEIRA
CREA-MG: 88.325/D

OBSERVAÇÃO:

ESTE PROJETO SOMENTE PODERÁ TER CARÁTER EXECUTIVO COM AS ASSINATURAS DOS RESPECTIVOS RESPONSÁVEIS TÉCNICOS E DO CONTRATANTE.
TODOS OS DIREITOS DE REPRODUÇÃO, DIVULGAÇÃO ESTÃO RESERVADOS A D.F.T. PROJETOS, SENDO QUE A CÓPIA NÃO AUTORIZADA ACARRETA COM A VIOLAÇÃO DOS DIREITOS AUTORAIS E DAS NORMAS BRASILEIRAS EM VIGOR.