RUA GUARDA MOR LUSTOSA

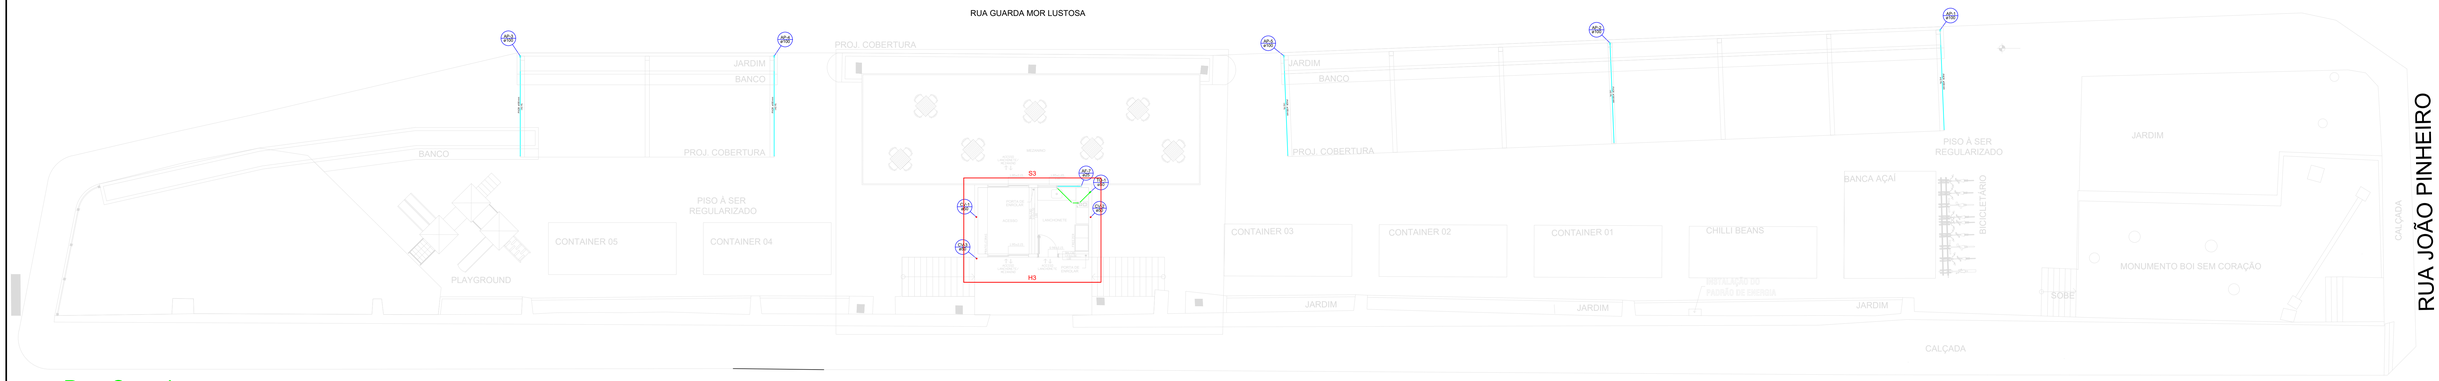

RUA JOÃO PINHEIRO

Pav. Superior
escala 1:100

RUA SENADOR MIRANDA JUNIOR

Lista de Materiais Pav. Superior

Ralos	PVC Acessórios	
	Caixa sifonada	
	100x100x50	1 pç
	Ralo sifão copo p/ pia e lavatório	
	1" - 2"	1 pç
	Válvula p/ pia	
	1"	1 pç
Esgoto	PVC Esgoto	
	Curva 45 longa	
	50 mm	1 pç
	Curva 90 curta	
	50 mm	1 pç
	Joelho 90	
	50 mm	2 pç
	Tubo PVC ponta-bolsa s/ virola	
	50 mm - 2"	4.51 m
	Tubo PVC ponta-bolsa c/ ponta lisa	
	50 mm - 2"	0.60 m
Água fria	PVC série R	
	Joelho 90° Série R	
	100 mm	1 pç
	Tubo PVC rígido Série R ponta - bolsa	
	100 mm	37.50 m
Esgoto	PVC Esgoto	
	Luva simples	
	50 mm	3 pç
	Tubo PVC ponta-bolsa s/ virola	
	50 mm - 2"	8.58 m
Água fria	Aparelhos	
	Torneira de Pia de Cozinha	
	25 mm - 1/2"	1 pç
	Metais	
	Registro de gaveta c/ canopla cromada	
	3/4"	1 pç
Esgoto	PVC Esgoto soldável	
	Adaptador curto c/bolsa-rosca p/ registro	
	25 mm - 3/4"	2 pç
	Curva 90 soldável	
	25 mm	2 pç
	Luva soldável	
	25 mm	1 pç
	Tubos	
	25 mm	3.14 m
	PVC soldável azul c/ bucha latão	
	Joelho de redução 90° soldável com bucha de latão	
	25 mm - 1/2"	1 pç

Legenda Pav. Superior

- Caixa Sifonada
- Curva 45 Longa para Esgoto Sanitário
- Curva 90 curta- deace
- Joelho 90° Serie R deace
- Luva simples- coluna
- Pia de Cozinha Residencial com Sifão 50mm
- Registro de gaveta cromada c/PVC soldável - RO

Detalhe S3
escala 1:25

Lista de Materiais S3

	PVC Acessórios	
	Caixa sifonada	
	100x100x50	1 pç
	Ralo sifão copo p/ pia e lavatório	
	1" - 2"	1 pç
	Válvula p/ pia	
	1"	1 pç
Esgoto	PVC Esgoto	
	Curva 45 longa	
	50 mm	1 pç
	Curva 90 curta	
	50 mm	1 pç
	Joelho 90	
	50 mm	2 pç
	Tubo PVC ponta-bolsa s/ virola	
	50 mm - 2"	4.51 m
	Tubo PVC ponta-bolsa c/ ponta lisa	
	50 mm - 2"	0.60 m
Esgoto	PVC Esgoto	
	Luva simples	
	50 mm	3 pç
	Tubo PVC ponta-bolsa s/ virola	
	50 mm - 2"	8.58 m

Legenda S3

- Caixa Sifonada
- Curva 45 Longa para Esgoto Sanitário
- Curva 90 curta- deace
- Luva simples- coluna
- Pia de Cozinha Residencial com Sifão 50mm

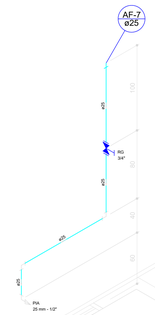

Lista de Materiais S3

Água fria	Aparelhos	
	Torneira de Pia de Cozinha	
	25 mm - 1/2"	1 pç
	Metais	
	Registro de gaveta c/ canopla cromada	
	3/4"	1 pç
Esgoto	PVC Esgoto soldável	
	Adaptador curto c/bolsa-rosca p/ registro	
	25 mm - 3/4"	2 pç
	Curva 90 soldável	
	25 mm	2 pç
	Luva soldável	
	25 mm	1 pç
	Tubos	
	25 mm	3.14 m
	PVC soldável azul c/ bucha latão	
	Joelho de redução 90° soldável com bucha de latão	
	25 mm - 1/2"	1 pç

Legenda das indicações S3

PIA	Pia de cozinha com joelho de 90° - 25 mm - 1/2"
RG	Registro de gaveta c/canopla cromada c/PVC soldável - 3/4"

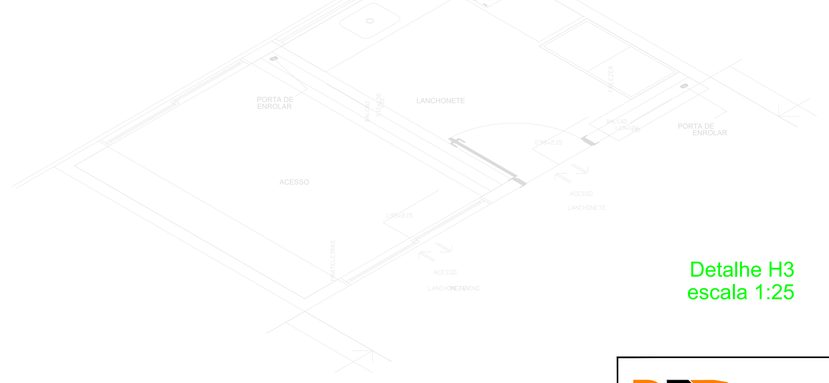

Detalhe H3
escala 1:25

RUA GUARDA MOR LUSTOSA

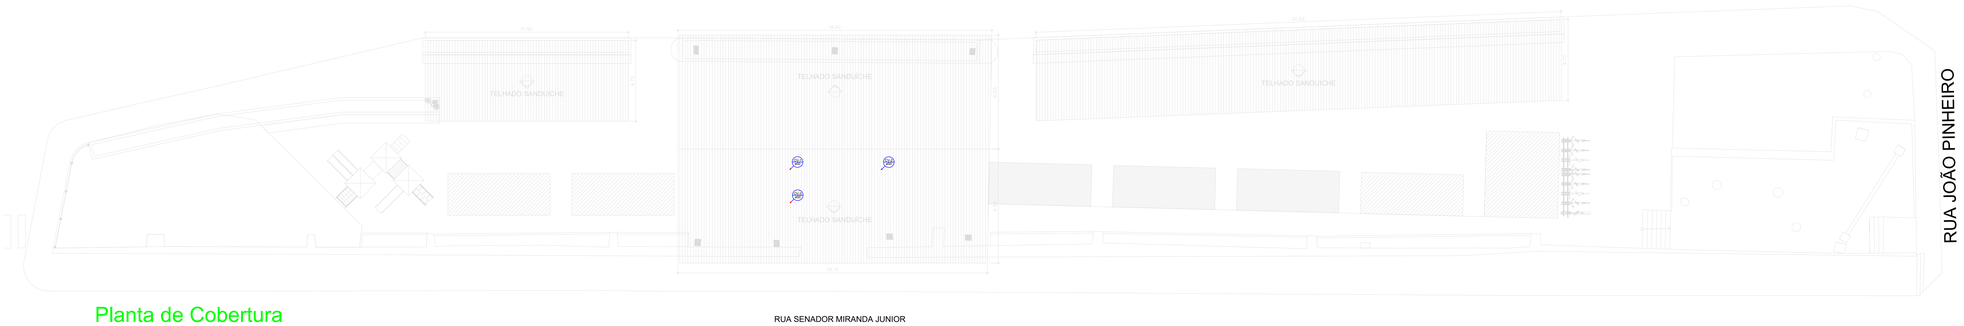

Planta de Cobertura
escala 1:125

RUA SENADOR MIRANDA JUNIOR

Lista de Materiais da Cobertura

	PVC Esgoto	
	Terminal de ventilação	
	50 mm	7 pç
	Tubo PVC ponta-bolsa s/ virola	
	50 mm - 2"	9.00 m

Legenda da Cobertura

- Terminal de ventilação- coluna

D.F.T. PROJETOS LTDA
CNPJ: 29.646.103/0001-05
Rua Cel. Otavio Meyer, 160 - sl 223 -centro– CEP: 37.540-068

PROJETO HIDROSSANITARIO

FOLHA 02-02

ASSUNTO: PROJETO VILLA DO BOI - OURO FINO / MG

ENDEREÇO DA OBRA:

PROPRIETARIO : PREFEITURA MUNICIPAL DE OURO FINO
LOCAL: RUA GUARDA MOR LUSTOSA
BAIRRO: CENTRO
CIDADE: OURO FINO - MG

DESCRIÇÃO DO PROJETO:
PLANTA BAIXA PAV. SUPERIOR, PLANTA DE COBERTURA, DETALHE SANITARIO S3, DETALHE ISOMETRICO H3, LISTA DE MATERIAIS E LEGENDAS

ESCALA	DATA	COTAS	ART Nº
INDICADA	22/04/2026	INDICADA	MG20264866648

LOCALIZAÇÃO :

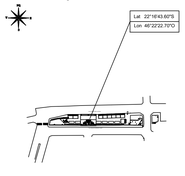

ESC.: 1:5000

PROPRIETARIO: PREFEITURA MUNICIPAL DE OURO FINO
CNPJ: 18.671.271/0001-34

DANIEL TEIXEIRA:00408098627
Assinado de forma digital por DANIEL TEIXEIRA:00408098627
Dados: 2026.04.22 11:52:34 -03'00'

ENGENHEIRO RESPONSÁVEL DO PROJETO
DANIEL TEIXEIRA
CREA-MG: 88.325/D

OBSERVAÇÃO:

ESTE PROJETO SOMENTE PODERÁ TER CARÁTER EXECUTIVO COM AS ASSINATURAS DOS RESPECTIVOS RESPONSÁVEIS TÉCNICOS E DO CONTRATANTE.

TODOS OS DIREITOS DE REPRODUÇÃO, DIVULGAÇÃO ESTÃO RESERVADOS A D.F.T. PROJETOS, SENDO QUE A CÓPIA NÃO AUTORIZADA ACARRETA COM A VIOLAÇÃO DOS DIREITOS AUTORAIS E DAS NORMAS BRASILEIRAS EM VIGOR.