



# SINALIZAÇÃO HORIZONTAL E VERTICAL

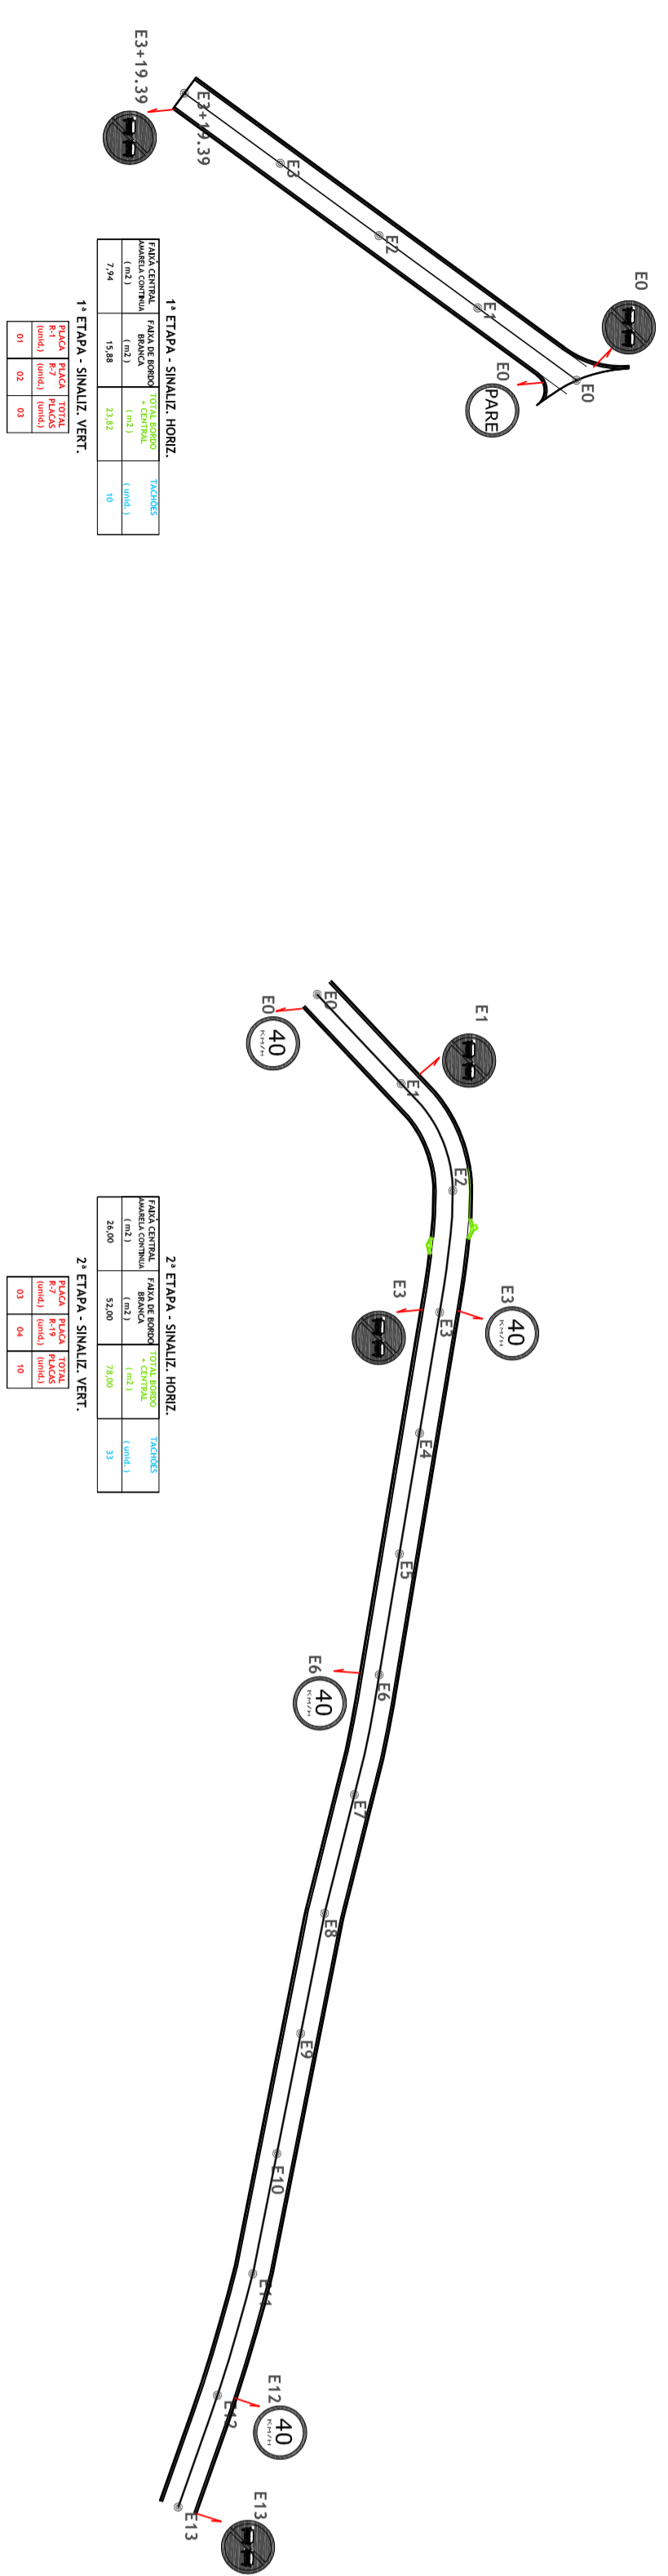

Coefficiente de intensidade luminosa:

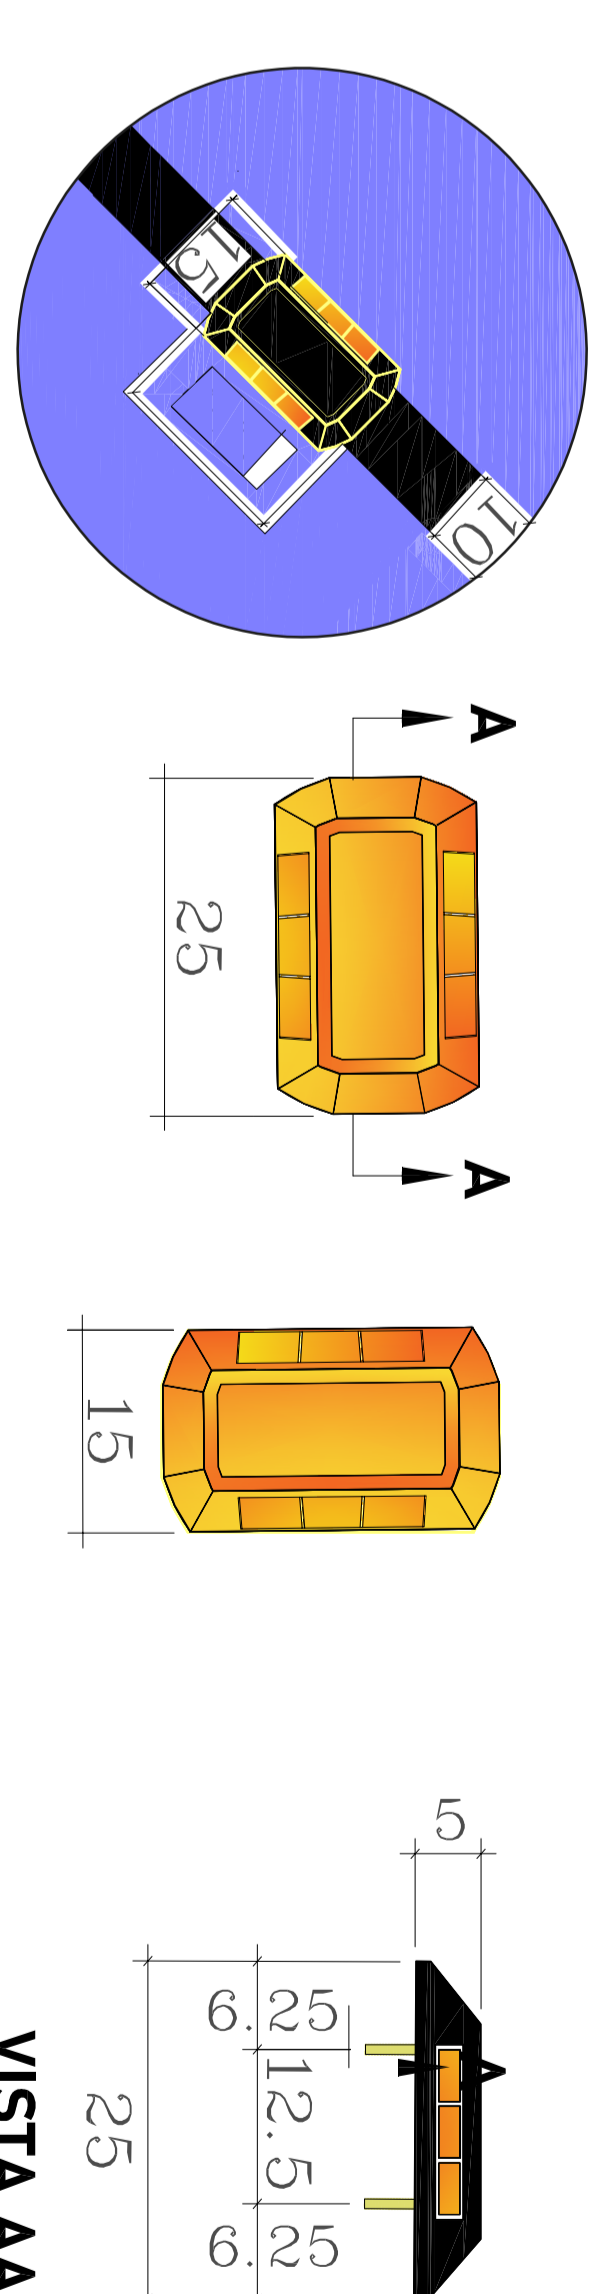


## DETALHE 3 - TACHÃO REFLETIVO EM PLÁSTICO INJETADO

Tachões: Desenho Ilustrativo, Desproporcional em Relação ao Projeto

Elemento retrorrefletivo em material polimérico Tipo II, ou esferas de vidro espelhado Tipo IV

## SINALIZAÇÃO HORIZONTAL P/ OURO FINO

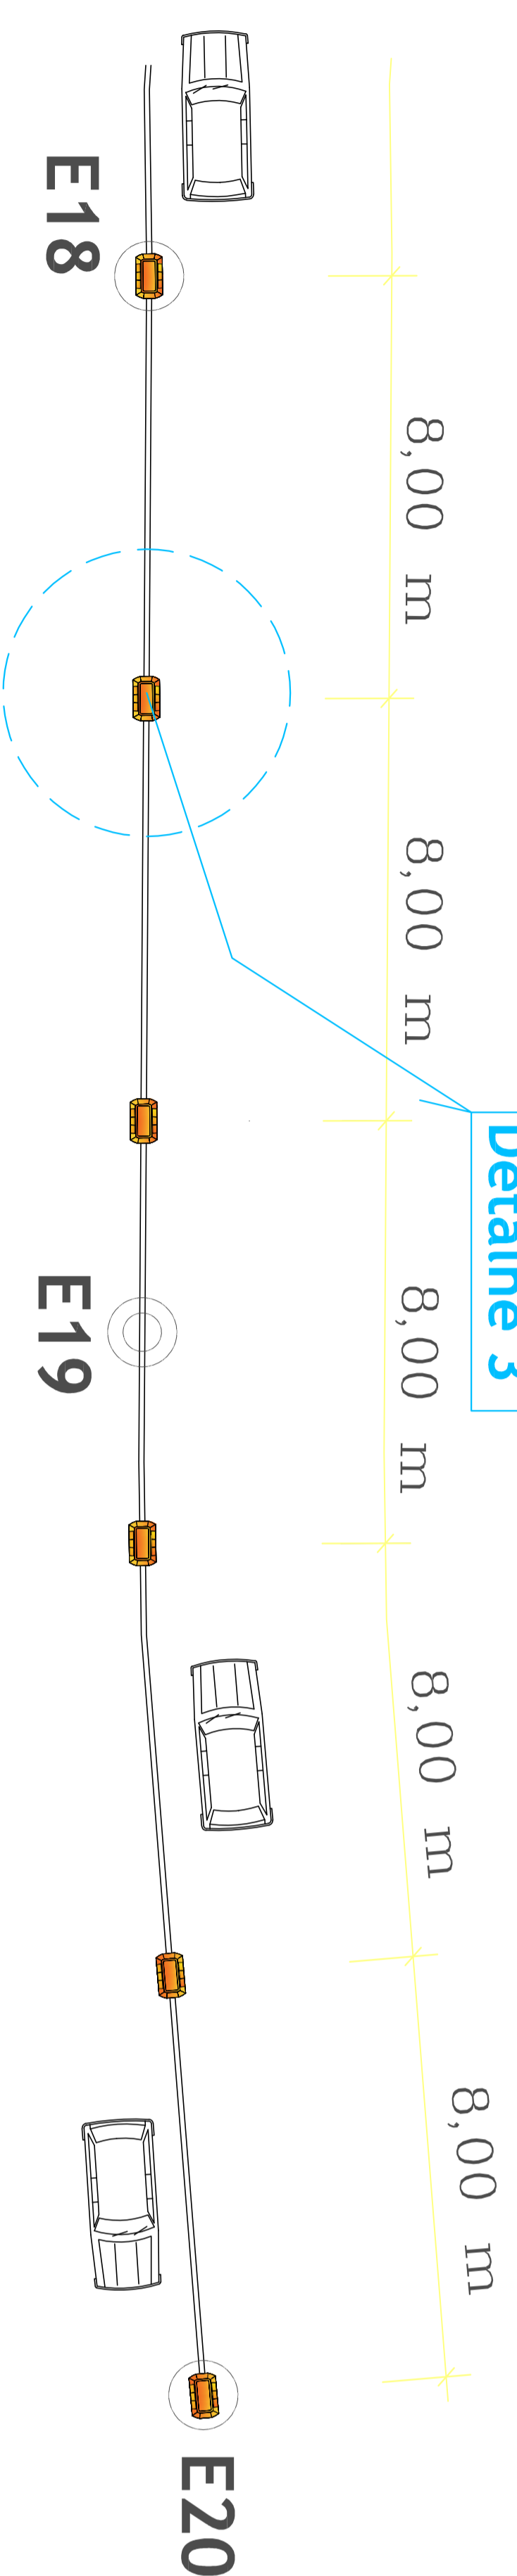

### DETALHE 1 - SINALIZAÇÃO HORIZONTAL

SINALIZAÇÃO VIÁRIA HORIZONTAL: CONTRAN - VOL. IV

LINHA SIMPLES CONTINUA (LFO-1) - COR AMARELA:  
L = 0,10 m - V < 60 Km/h

LINHA SIMPLES SECCIONADA (LFO-2) - COR AMARELA:  
CADÊNCIA = t : e = 1:2 p/ V < 60 Km/h: t = 2,00 m, e = 4,00 m

2,00 4,00 2,00 4,00 2,00 4,00 2,00 4,00 2,00 4,00 2,00

LINHA DE BORDO (LBO) : COR BRANCA  
L = 0,10 m - V < 60 Km/h  
Colocada a 0,10 m dos limites laterais da pista de rolamento

Paixas em Tinta Acrílica Emulsionada em Água Espessura: 4,0 mm

BRANCO	AMARELO	VERMELHO
400	220	90

## PROJETO TOPOGRÁFICO

FOLHA 04/07

PAVIMENTAÇÃO EM ASFALTO CBUQ  
LOCAL: ESTRADA MUNICIPAL P/ BAIRRO TAGUA - Z. RURAL - OURO FINO

PROPRIETÁRIO: PREFEITURA MUNICIPAL DE OURO FINO - MG.  
CNPJ 18.671.271/0001-34 ESCALAS 1: 1000

SIST. VIÁRIO EXISTENTE

ASSINATURAS

ANTÔNIO BENEDITO SALGUEIRO MIGUEL  
PREFEITO MUNICIPAL  
PRF. MUNIC. DE OURO FINO  
CNPJ 18.671.271/0001-34

THIAGO ZUCCON E SILVA  
ENGENHEIRO CIVIL - CREA 89993/0

QUANTITATIVOS:  
REGULARIZAÇÃO DO SUBLENTO: 2.185,37 m<sup>2</sup>  
BASE: 327,81 m<sup>3</sup>  
MEIO-FIO / SARJETA EXTRUSADA: 684,61 m  
PAVIMENTAÇÃO: 1.877,03 m<sup>2</sup>




DESENHO:  
O AUTOR DO PROJETO

PREFEITURA MUNICIPAL DE OURO FINOMG  
PROJETO APROVADO


ANTÔNIO BENEDITO SALGUEIRO MIGUEL  
PREFEITO MUNICIPAL

## SINALIZAÇÃO VERTICAL

Placas com a face principal totalmente revestidas com película refletiva tipo I (com lentes prismáticas); sendo os símbolos e tarjas ou letras em sinal impresso.

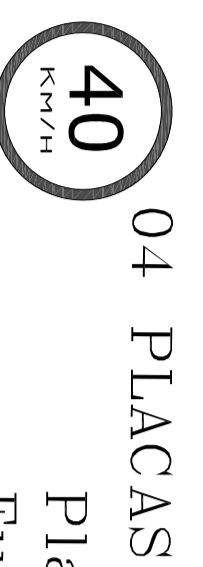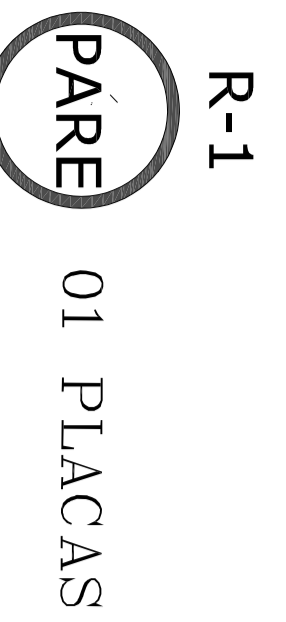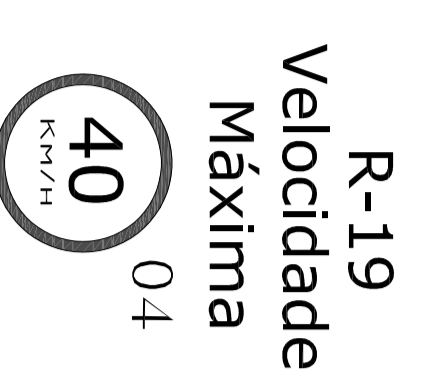

Placa Circular Branca  
Fundos: Branca  
Tarja: 0,050 m  
Orla: 0,050 m  
Seta: Preta  
Letra: Preta

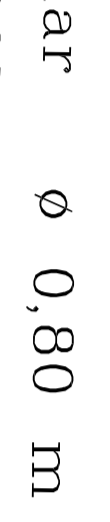


Placa Circular Vermelha

ÂNGULO DE OBSERVAÇÃO	ÂNGULO DE ENTRADA	BRANCA	VERMELHO
0,2	-4	70	14
0,2	+30	30	6
0,5	-4	30	7,5
0,5	+30	15	3

Coefficientes iniciais mínimos de Retro reflexão das películas Tipo I (cd/x/ m<sup>2</sup>)

02 Parafusos de Cabeça Francesa Ø 8,0 mm

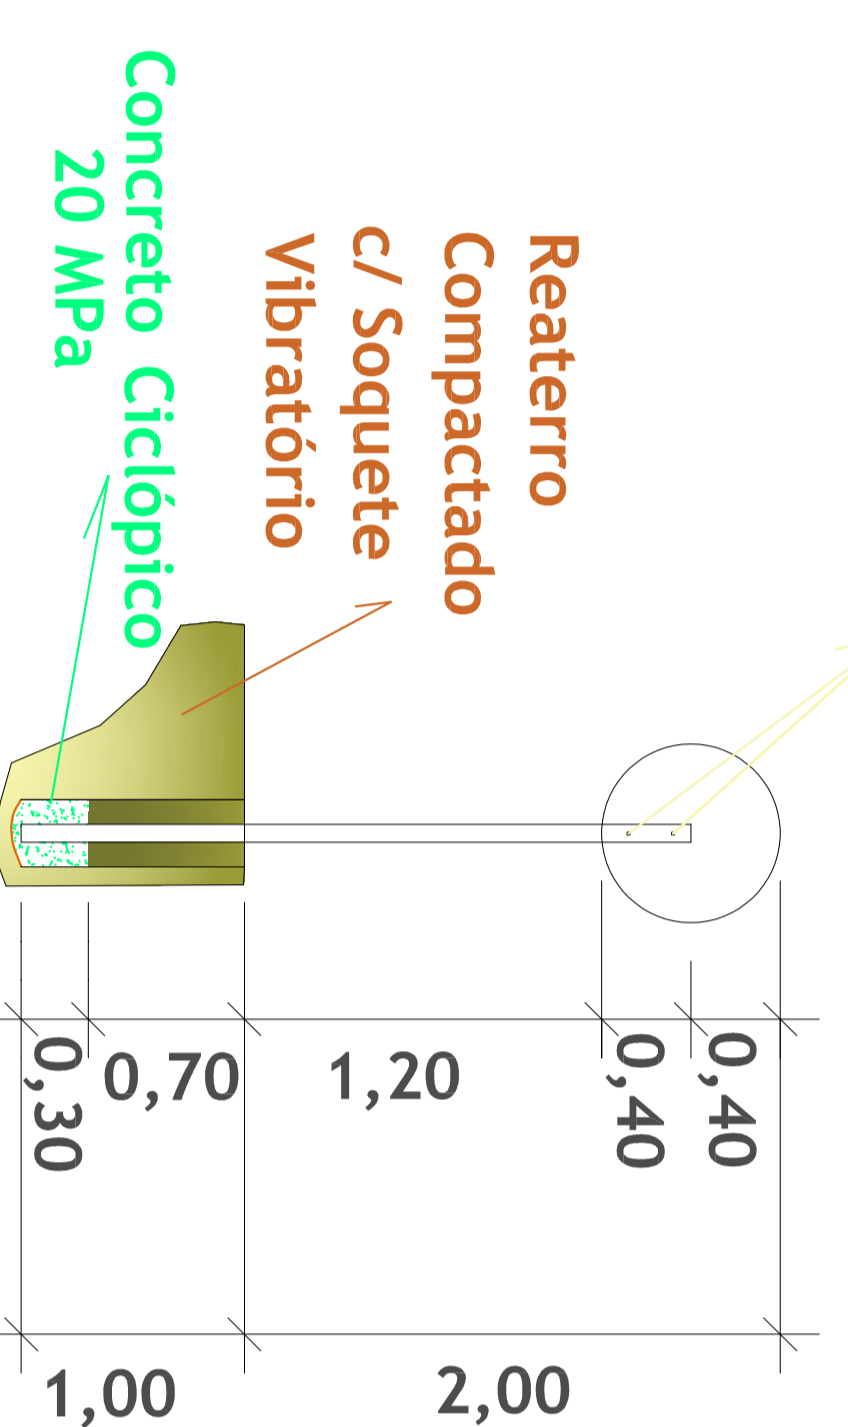

Supporte Tipo Coluna Simples em Madeira de Lei Tratada 8 x 8 cm 3,00 m

Conjunto para fixação de placas em aço galvanizado composto por barra chata, abraçadeira, parafusos, porcas e arruelas

Poste de Sustentação das Placas de Sinalização

SUPORTE DE MADEIRA TRATADA

