
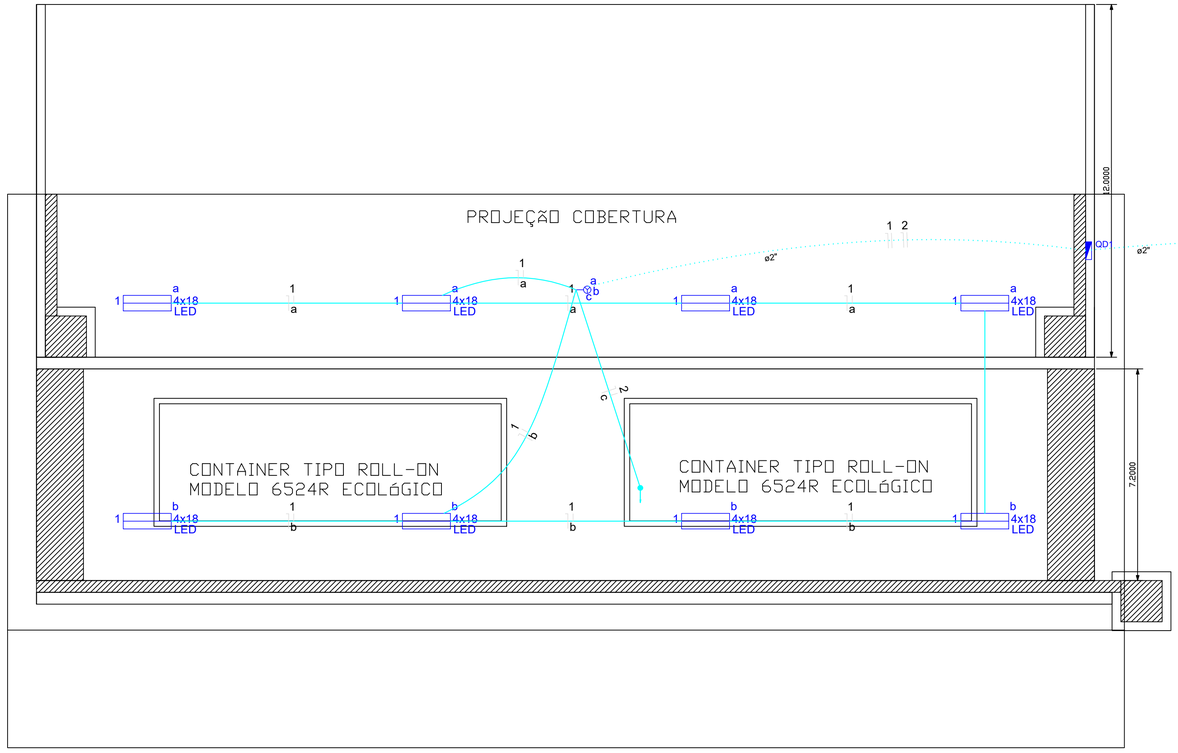


PLANTA PAV. RAMPA
escala 1:50

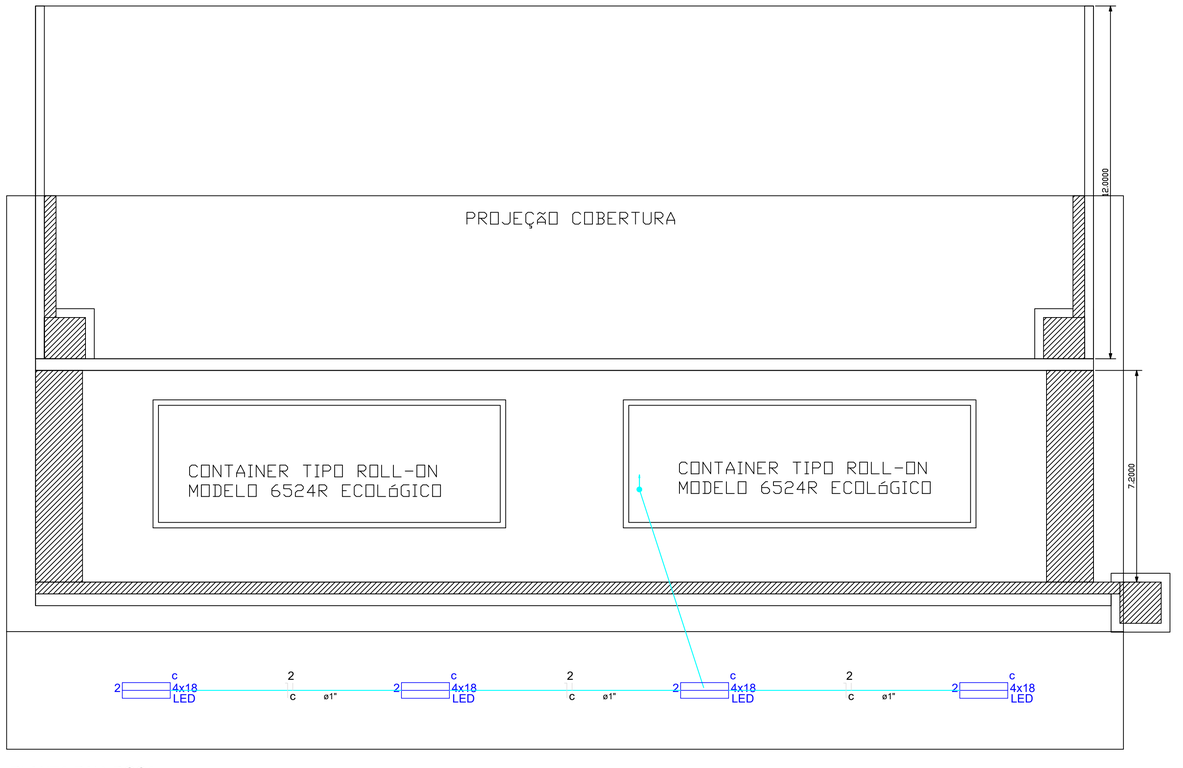


PLANTA PAV. DOCA
escala 1:50

Quadro de Cargas (QD1)

Circuito	Descrição	Esquema	Método de inst.	V (V)	Iluminação (W)	Pot. total. (VA)	Pot. total. (W)	Fases	Pot. - R (W)	Pot. - S (W)	Pot. - T (W)	FCT	FCA	In' (A)	Seção (mm2)	Ic (A)	Disj (A)	dV parc (%)	dV total (%)	Status
1	ILUMINAÇÃO RAMPA DE DESCARGA	F+N	B1	127 V	32	711	576	R	576			1.00	0.80	7.0	1.5	23.0	10.0	2.38	4.92	Ok
	a				16	356	288	R	288				0.80	7.0	1.5	23.0				Ok
	b				16	356	288	R	288				0.80	3.5	1.5	23.0				Ok
2	ILUMINAÇÃO DOCA	F+N	B1	127 V	16	356	288	S		288		1.00	0.80	3.5	1.5	23.0	10.0	1.56	4.10	Ok
	c				16	356	288	S		288			0.80	3.5	1.5	23.0				Ok
TOTAL					48	1067	864	R+S	576	288	0									

QD1 (QUADRO DE DISTRIBUIÇÃO)

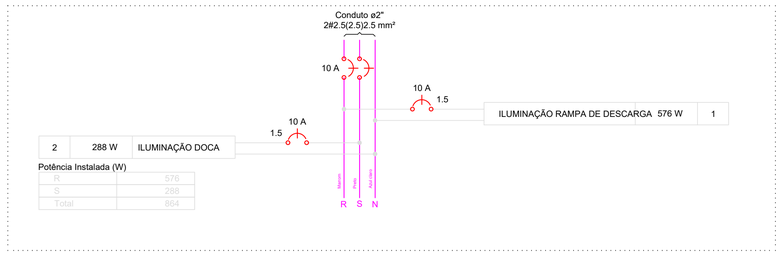
Conduto ø2"
2#2.5(2.5)2.5 mm²
10 A
1.5
ILUMINAÇÃO RAMPA DE DESCARGA 576 W 1
2 288 W ILUMINAÇÃO DOCA
Potência Instalada (W)
R 576
S 288
Total 864
Barram.
Fases
Fase
Fase
Fase