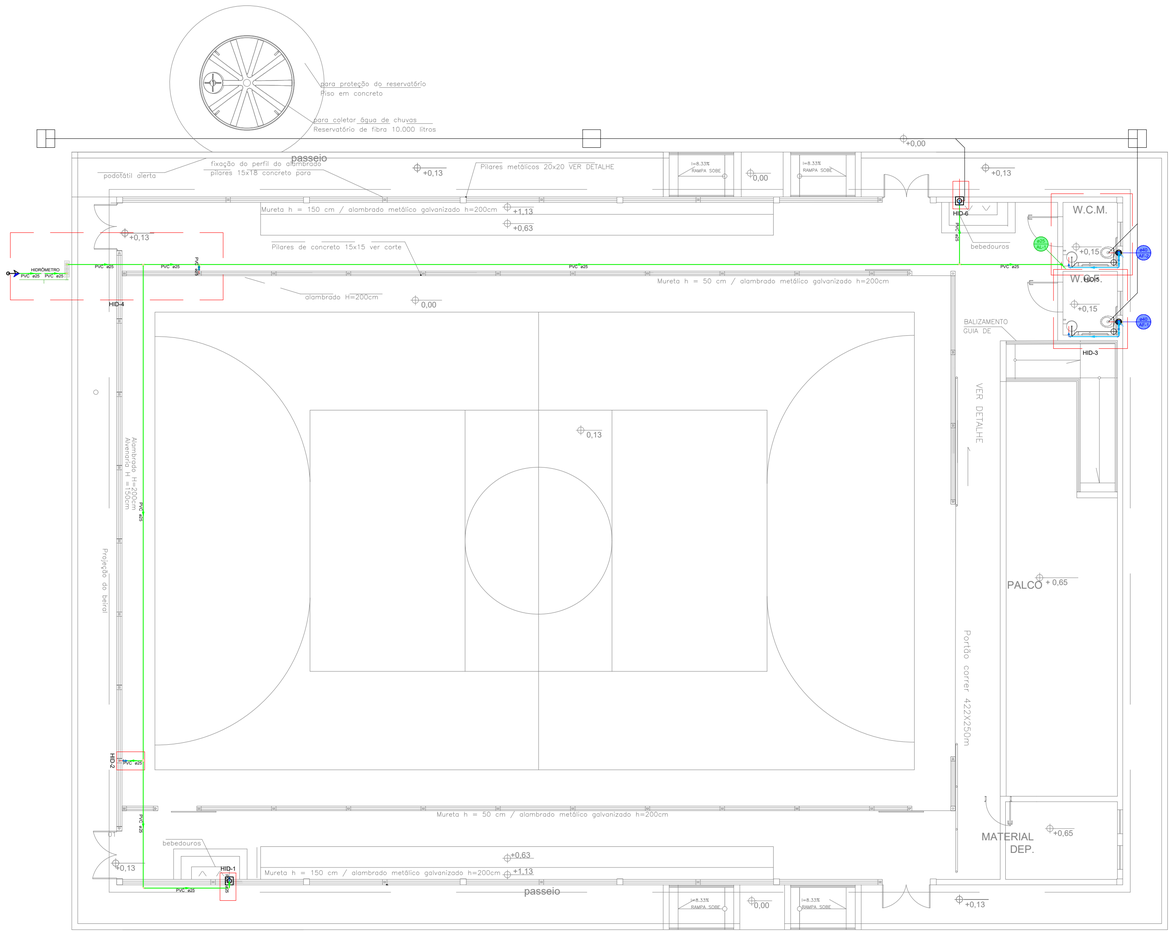

1 ANTEPROJETO HIDRÁULICO
ESCALA 1/100

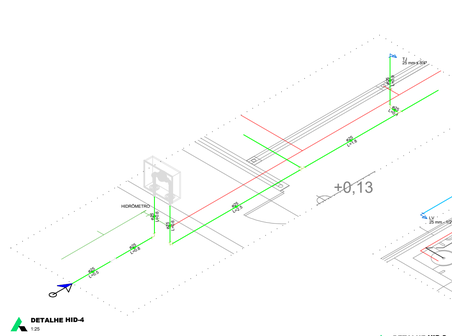

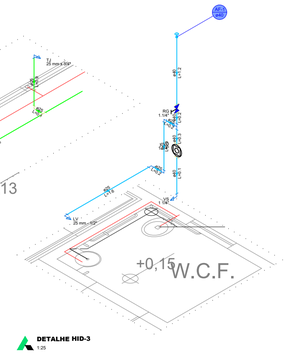

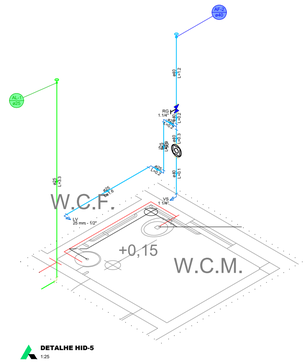

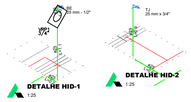

Lista de materiais - Término		
Alimentação		
Hidrômetro		
Caixa Hidrômetro		
Caixa hidrômetro c/ lampa em acrílico	1 (A)	
Kit de hidrômetro cavalete		
3/4"	1 (B)	
Metais		
Registro de esfera		
3/4"	2 (n)	
PVC misto soldável		
Adaptador p/tubo de polietileno		
3/4"	1 (A)	
Colar de tomada em PVC		
3/4"	1 (B)	
PVC rígido soldável		
Adapt sold. c/ flange livre p/ cx. d água		
50 mm. 1 1/2"	1 (A)	
Adapt sold curto c/bolsa+roca p/ registro		
25 mm - 3/4"	3 (A)	
Joelho 90° soldável		
25 mm	9 (A)	
Luva soldável		
25 mm	1 (A)	
Tubos		
25 mm	69.97 m	
Tê 90 soldável		
25 mm	8 (A)	
Água fria		
Aparelho		
Bebedouro		
25mm- 1/2"	2 (n)	
Torneira de Jardim		
25 mm x 3/4"	2 (n)	
Torneira de lavatório		
25 mm - 1/2"	2 (n)	
Válvula de descarga		
1 1/4"	2 (n)	
Vaso Sanitário p/ Válvula de Descarga de 1 1/4"		
40mm - 1 1/2"	2 (n)	
Metais		
Registro de gaveta c/ canopla cromada		
1 1/4"	2 (n)	
Válvula de descarga alta pressão		
1 1/4"	2 (n)	
PVC Acessórios		
Bolsa de ligação p/ vaso sanitário		
1 1/2"	2 (n)	
Engate flexível plástico		
1/2 - 30cm	4 (n)	
Tubo de descarga VDE.		
38 mm	2 (n)	
Tubo de ligação latão cromado s/ canopla p/ vaso Sa.		
38 mm	2 (n)	
PVC rígido soldável		
Adapt sold curto c/bolsa+roca p/ registro		
40 mm - 1 1/4"	8 (n)	
Bucha de redução sold. longa		
40 mm - 25 mm	2 (n)	
Joelho 90° soldável		
25 mm	4 (n)	
Luva soldável		
40 mm	2 (n)	
Tubos		
25 mm	5.61 m	
40 mm	3.62 m	
Tê 90 soldável		
40 mm	2 (n)	
PVC soldável azul c/ bucha latão		
Joelho 90° soldável com bucha de latão		
25 mm - 3/4"	2 (n)	
Joelho de redução 90° soldável com bucha de latão		
25 mm - 1/2"	4 (n)	
Válvula Reduto de Pressão		
Conjunto sem manômetro		
3/4"	2 (n)	

Legenda de condutes - Término
Água fria
Alimentação

Legenda das indicações - Término
HIDRÔMETRO - Hidrômetro - cavalete 3/4" c/ caixa

Legenda - Término
Alimentador Predial
Registro de gaveta c/canopla cromada c/PVC soldável
Válvula de descarga c/PVC soldável
Válvula redutora de pressão

Legenda detalhada - Término
Alimentador Predial
Metais
Registro de esfera
3/4" 2(n)
PVC misto soldável
Adaptador p/tubo de polietileno
3/4" 1(A)
Colar de tomada em PVC
3/4" 1(B)
PVC rígido soldável
Adapt sold curto c/bolsa+roca p/ registro
25 mm - 3/4" 3(A)
Registro de gaveta c/canopla cromada c/PVC soldável
Metais
Registro de gaveta c/ canopla cromada
1 1/4" 1(n)
PVC rígido soldável
Adapt sold curto c/bolsa+roca p/ registro
40 mm - 1 1/4" 2(n)
Válvula de descarga c/PVC soldável
Metais
Válvula de descarga alta pressão
1 1/4" 1(n)
PVC Acessórios
Bolsa de ligação p/ vaso sanitário
1 1/2" 1(n)
Tubo de descarga VDE.
38 mm 1(n)
Tubo de ligação latão cromado s/ canopla p/ vaso Sa.
38 mm 1(n)
PVC rígido soldável
Adapt sold curto c/bolsa+roca p/ registro
40 mm - 1 1/4" 1(n)
Válvula redutora de pressão
Válvula Reduto de Pressão
Conjunto sem manômetro
3/4" 1(n)

Lista de materiais - Término		
Alimentação		
PVC rígido soldável		
Joelho 90° soldável		
25 mm	7 (A)	
Tê 90		
25 mm	3.38 m	
Água fria		
Aparelho		
Bebedouro		
25mm- 1/2"	1 (B)	
PVC Acessórios		
Engate flexível plástico		
1/2 - 30cm	1 (n)	
PVC soldável azul c/ bucha latão		
Joelho de redução 90° soldável com bucha de latão		
25 mm - 1/2"	1 (B)	
Válvula Reduto de Pressão		
Conjunto sem manômetro		
3/4"	1 (n)	

Legenda - Término
Válvula redutora de pressão

Legenda das indicações - Término
BE Bebedouro com joelho de 90° - 25 mm - 1/2"

Lista de materiais - Término		
Alimentação		
Hidrômetro		
Caixa Hidrômetro		
Caixa hidrômetro c/ lampa em acrílico	1 (A)	
Kit de hidrômetro cavalete		
3/4"	1 (B)	
Metais		
Registro de esfera		
3/4"	2 (n)	
PVC misto soldável		
Adaptador p/tubo de polietileno		
3/4"	1 (A)	
Colar de tomada em PVC		
3/4"	1 (B)	
PVC rígido soldável		
Adapt sold. c/ flange livre p/ cx. d água		
50 mm. 1 1/2"	1 (A)	
Adapt sold curto c/bolsa+roca p/ registro		
25 mm - 3/4"	3 (A)	
Joelho 90° soldável		
25 mm	3 (A)	
Tubos		
25 mm	49.93 m	
Tê 90 soldável		
25 mm	2 (A)	
Água fria		
Aparelho		
Torneira de Jardim		
25 mm x 3/4"	1 (n)	
PVC soldável azul c/ bucha latão		
Joelho 90° soldável com bucha de latão		
25 mm - 3/4"	1 (n)	

Legenda das indicações - Término
HIDRÔMETRO - Hidrômetro - cavalete 3/4" c/ caixa
TJ - Torneira de Jardim com joelho 90° - 25 mm x 3/4"

Legenda - Término
Alimentador Predial

Lista de materiais - Término		
Água fria		
Aparelho		
Torneira de lavatório		
25 mm - 1/2"	1 (n)	
Vaso Sanitário p/ Válvula de Descarga de 1 1/4"		
40mm - 1 1/2"	1 (n)	
Metais		
Registro de gaveta c/ canopla cromada		
1 1/4"	1 (n)	
Válvula de descarga alta pressão		
1 1/4"	1 (n)	
PVC Acessórios		
Bolsa de ligação p/ vaso sanitário		
1 1/2"	1 (n)	
Engate flexível plástico		
1/2 - 30cm	1 (n)	
Tubo de descarga VDE.		
38 mm	1 (n)	
Tubo de ligação latão cromado s/ canopla p/ vaso Sa.		
38 mm	1 (n)	
PVC rígido soldável		
Adapt sold curto c/bolsa+roca p/ registro		
40 mm - 1 1/4"	3 (n)	
Bucha de redução sold. longa		
40 mm - 25 mm	1 (n)	
Joelho 90° soldável		
25 mm	3 (n)	
Luva soldável		
40 mm	1 (n)	
Tubos		
25 mm	2.91 m	
40 mm	1.81 m	
Tê 90 soldável		
40 mm	1 (n)	
PVC soldável azul c/ bucha latão		
Joelho de redução 90° soldável com bucha de latão		
25 mm - 1/2"	1 (n)	

Legenda das indicações - Término
LV - Lavatório com joelho de 90° - 25 mm - 1/2"
RG - Registro de gaveta c/canopla cromada c/PVC soldável - 1 1/4"
VD - Válvula de descarga c/PVC soldável - 1 1/4"
VS - Vaso Sanitário com válvula de descarga - 1 1/4"

PREFEITURA MUNICIPAL DE OURO FINO

CNPJ: 18.671.271/0001-34

Av Ciro Gonçcalves, 173 - Centro - CEP: 37.570-000.

FOLHA 02-03

ASSUNTO: ANTEPROJETO QUADRA COBERTA - OURO FINO / MG

ENDEREÇO DA OBRA:

PROPRIETARIO : CEMEI Maria do Carmo Salgueiro Miguel

LOCAL: RUA LAURO BOLOGNANI, Nº 54

BAIRRO: JARDIM BELO HORIZONTE

CIDADE: OURO FINO - MG

DESCRIÇÃO DO PROJETO:

PLANTA BAIXA QUADRA POLIESPORTIVA, DETALHES ISOMETRICOS, LISTA DE MATERIAIS E LEGENDAS

ESCALA	DATA	COTAS	ART Nº
INDICADA	23/04/2026	INDICADA	MG20264867122

LOCALIZAÇÃO :

SEM ESC.

PROPRIETÁRIO: PREFEITURA MUNICIPAL DE OURO FINO
CNPJ 18.671.271/0001-34

DANIEL TEIXEIRA:00808098627

Assinado de forma digital por DANIEL TEIXEIRA:00808098627
Dados: 2026.04.23 20:22:13 -03'00'

ENGENHEIRO RESPONSÁVEL DO PROJETO
DANIEL TEIXEIRA
CREA-MG: 88.325/D

OBSERVAÇÃO: