
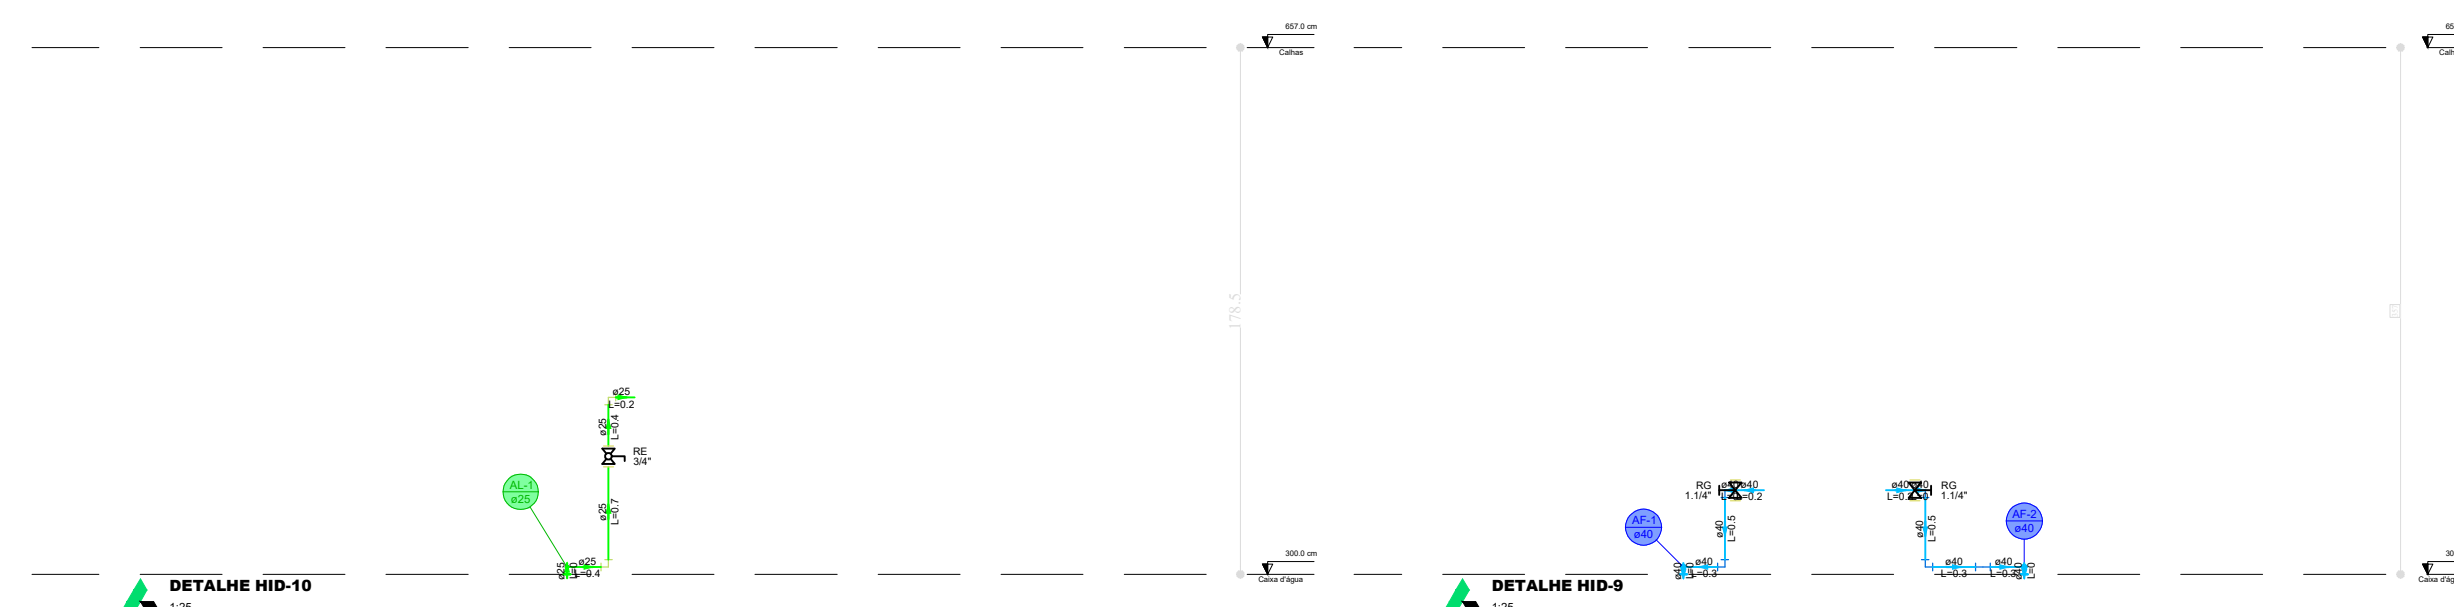
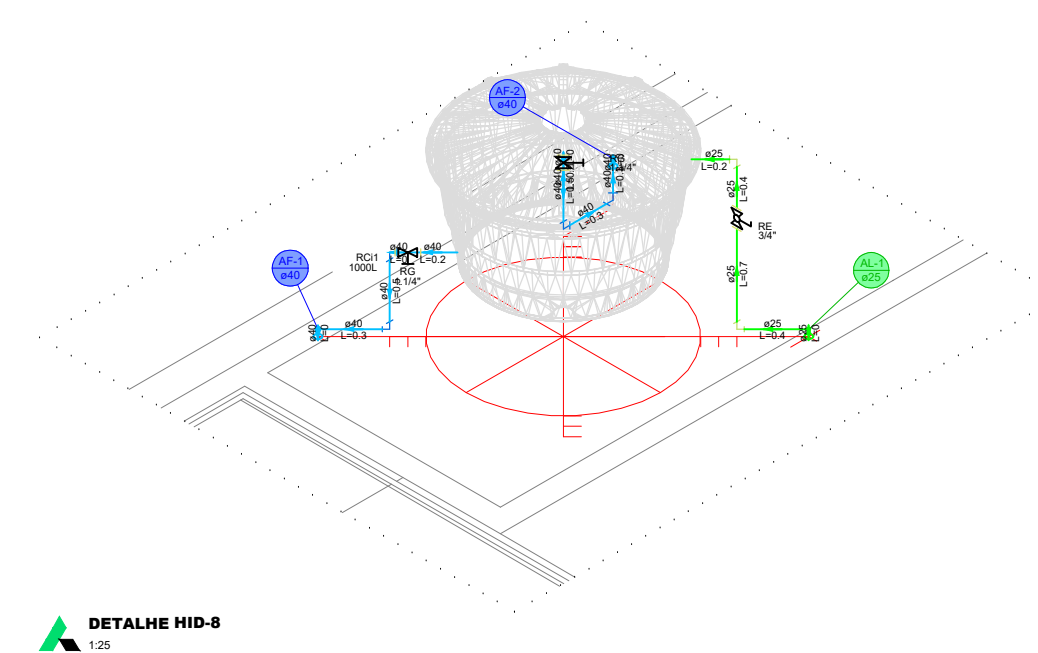


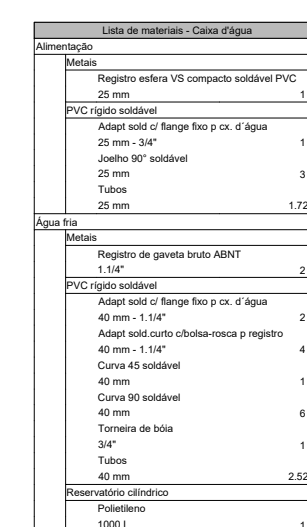

PREFEITURA MUNICIPAL DE OURO FINO
CNPJ: 18.671.271/0001-34
Av. Ciro Gonçalves, 173 - Centro - CEP: 37.570-000.

FOLHA

03-03

ASSUNTO: ANTEPROJETO QUADRA COBERTA - OURO FINO / MG

ENDEREÇO DA OBRA:


PROPRIETARIO : CEMEI Maria do Carmo Salgueiro Migue
LOCAL: RUA LAURO BOLOGNANI, Nº 54
BAIRRO: JARDIM BELO HORIZONTE
CIDADE: OURO FINO - MG

DESCRIÇÃO DO PROJETO:

PLANTA BAIXA QUADRA POLIESPORTIVA, DETALHES ISOMETRICOS, LISTA DE MATERIAIS E LEGENDAS

ESCALA	INDICADA	DATA	23/04/2026	COTAS	INDICADA	ART Nº	MG20264867122
--------	----------	------	------------	-------	----------	--------	---------------

LOCALIZAÇÃO :

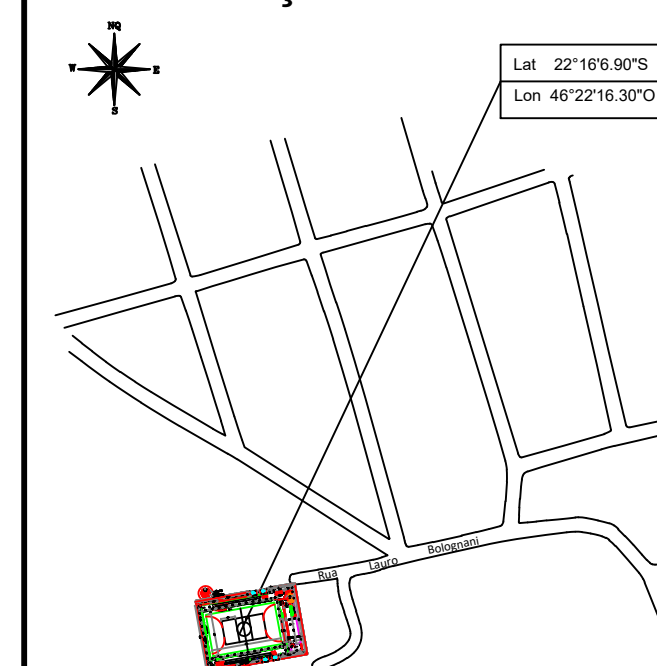

SEM ESC.

PROPRIETÁRIO: PREFEITURA MUNICIPAL DE OURO FINO
CNPJ 18.871.271/0001-34

ENGENHEIRO RESPONSÁVEL DO PROJETO
DANIEL TEIXEIRA
CREA-MG: 88.325/D

	OBSERVAÇÃO:
--	-------------