



1 VISTA 01  
1 : 75

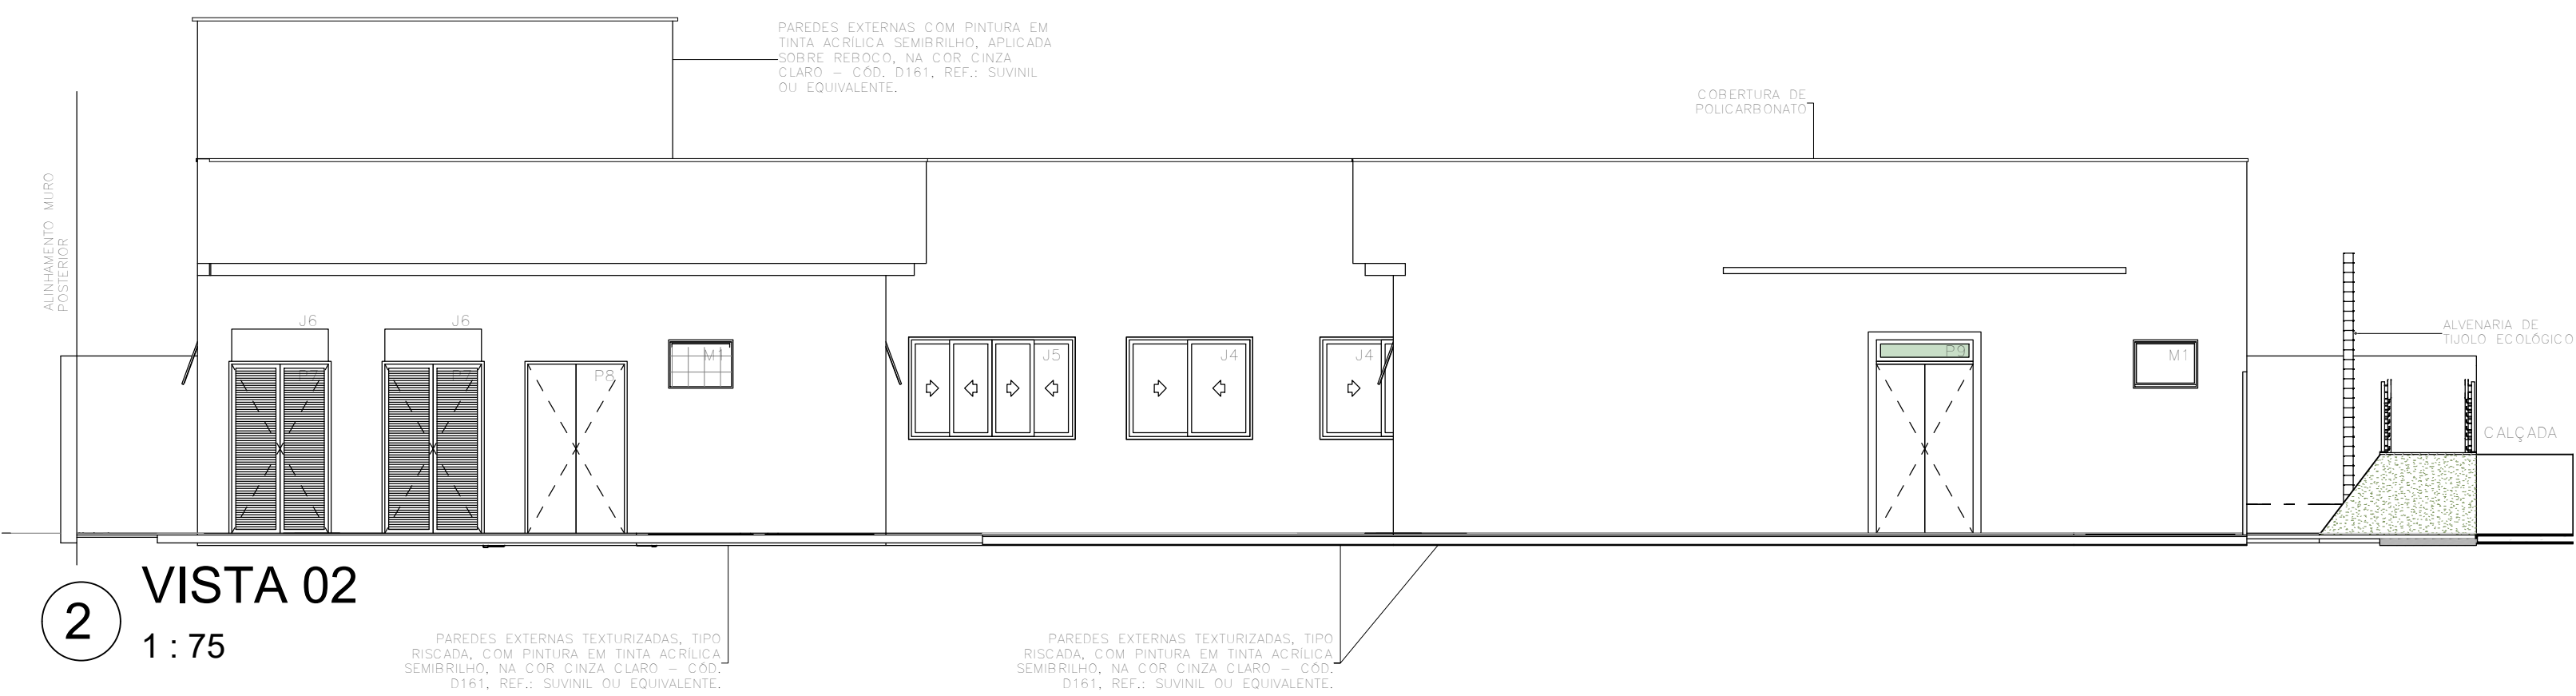


2 VISTA 02  
1 : 75

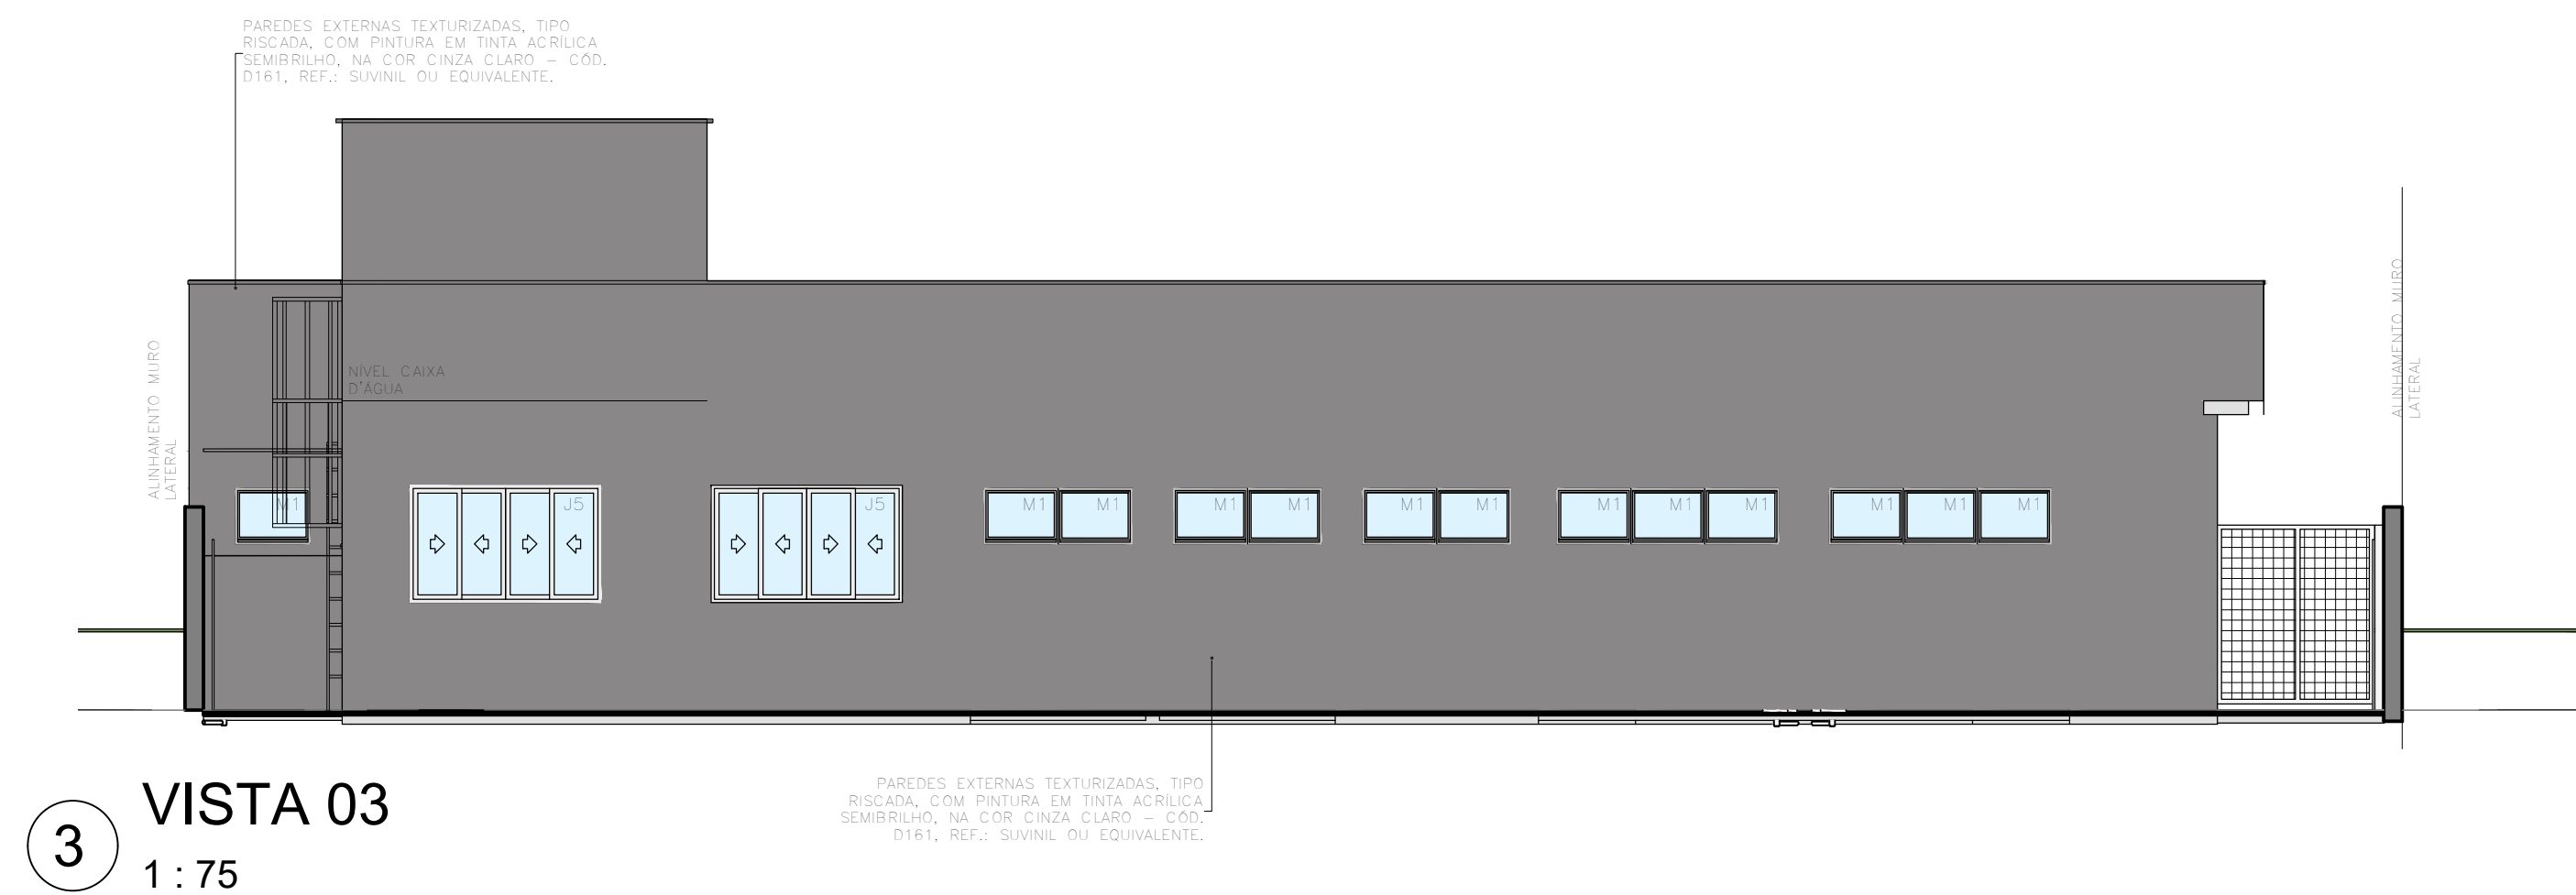

3 VISTA 03  
1 : 75




4 VISTA 04  
1 : 75

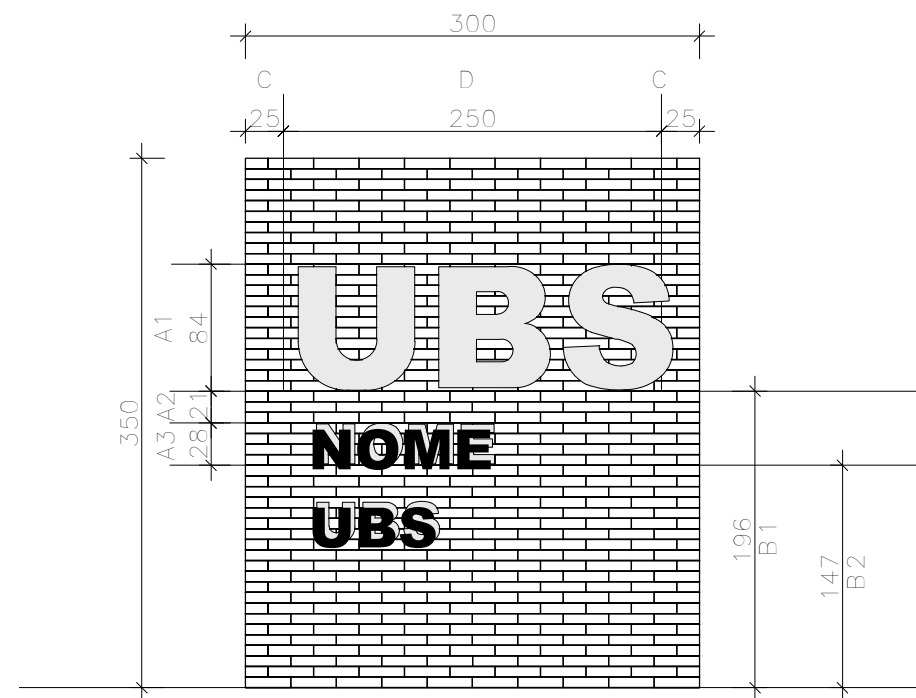


7 MURO FRONTAL  
1 : 50

MURO FRONTAL ESTRUTURADO EM TIPOLO ECOLÓGICO COM DOIS FUIROS, ACABAMENTO NATURAL DIMENSÕES DA ALVENARIA 3,0X3,50m			
DIMENSÕES		TEXTO 1	TEXTO 2
A1	ALTURA DO TEXTO 1	ESCRITA PADRÃO EM TODAS AS UNIDADES "UBS", FONTE ARIAL, LETRA CAIXA EM ACM, ESP. 20mm, ACABAMENTO FOSCO, NA COR BRANCO. O POSICIONAMENTO DA ESCRITA DEVERÁ SER CENTRALIZADA EM RELAÇÃO AO TEXTO 1	ESCRITA COM O NOME DA UBS, LETRA CAIXA EM ACM, ESP. 20mm, ACABAMENTO FOSCO, NA COR BRANCO. O POSICIONAMENTO DA ESCRITA DEVERÁ SER CENTRALIZADA EM RELAÇÃO AO TEXTO 1
A2	DISTÂNCIA ENTRE O TEXTO 1 E O TEXTO 2		
A3	ALTURA DO TEXTO 2		
B1	ALTURA DA BASE DO TEXTO 1		
B2	ALTURA DA BASE DO TEXTO 2		
C	ESPAÇAMENTO LATERAL DO TEXTO 1		
D	ESPAÇO DESTINADO A FIXAÇÃO DAS LETRAS CENTRALIZAR A ESCRITA DO TEXTO 1 RESPEITANDO OS DISTÂNCIAMENTOS LATERAIS		
OBS.: NOS CASOS EM QUE O NOME DA UBS NÃO COUBER NO MURO FRONTAL, PODERÁ SER UTILIZADO O ESPAÇO INDICADO NO MEMORIAL DESCRITIVO.			

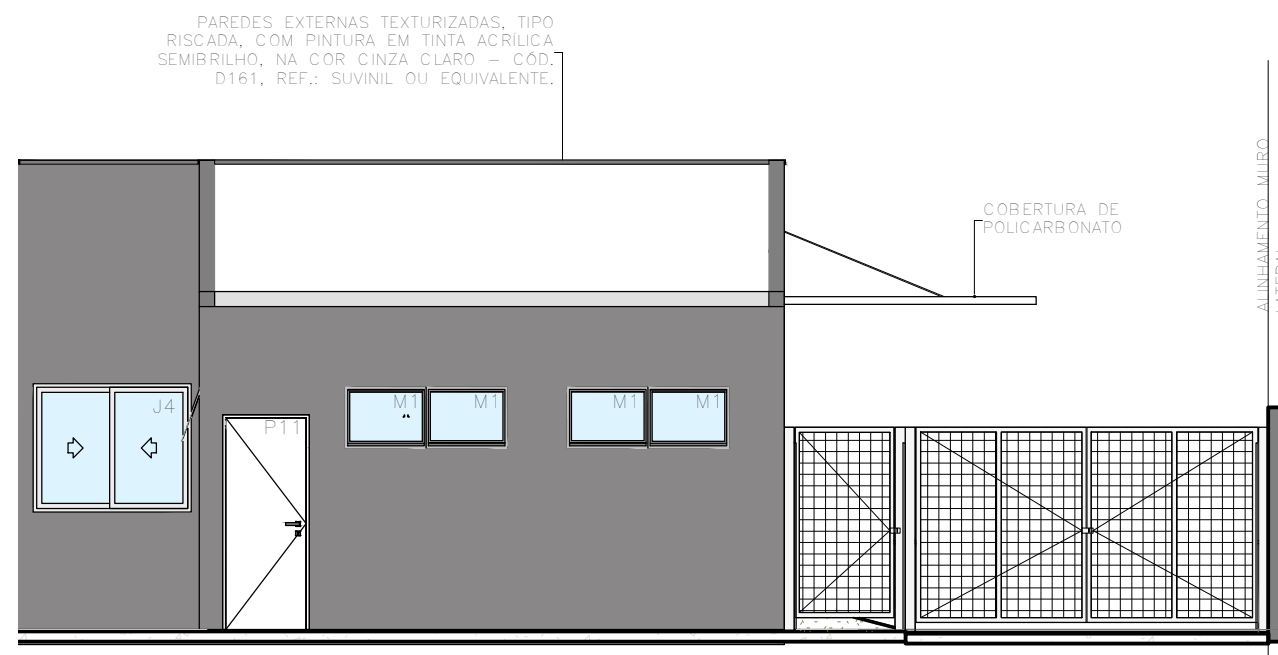

5 VISTA 05  
1 : 75

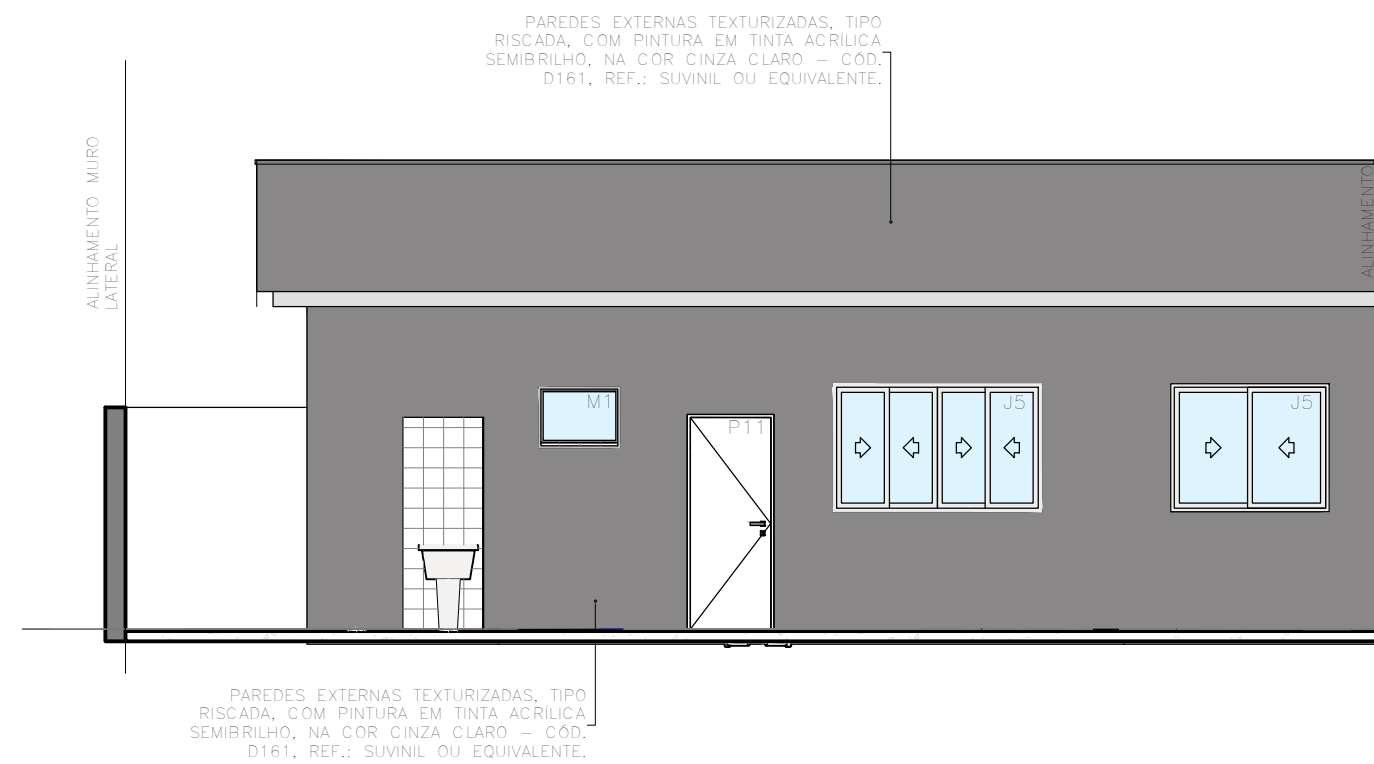

6 VISTA 06  
1 : 75

 CNPJ: 36.430.078/0001-93 Contato: 065 2127-9031 atendimento@construtoravivax.com.br www.construtoravivax.com.br				
<b>PROJETO ARQUITETÔNICO</b>		PRANCHETA: A1 04/04		
ASSUNTO: UBS PADRÃO ALVENARIA - TIPO I				
TIPO DE OBRA: SAÚDE	ÁREA TERRENO: 720,00 m²	ÁREA: 466,18 m²		
ENDEREÇO: RUA AURELIANO LEITE - LOTE 14 - QUADRA 17 OURO FINO - MG				
PROPRIETÁRIO: Ouro Fino (MG) CNPJ n 18.671.271/0001-34	DATA: OUTUBRO/2025	ESCALA: INDICADA	REVISÃO:	
AUTOR DO PROJETO: THIAGO ANTONIO LAVRATI ENGENHEIRO CIVIL - CREA MT031348				