



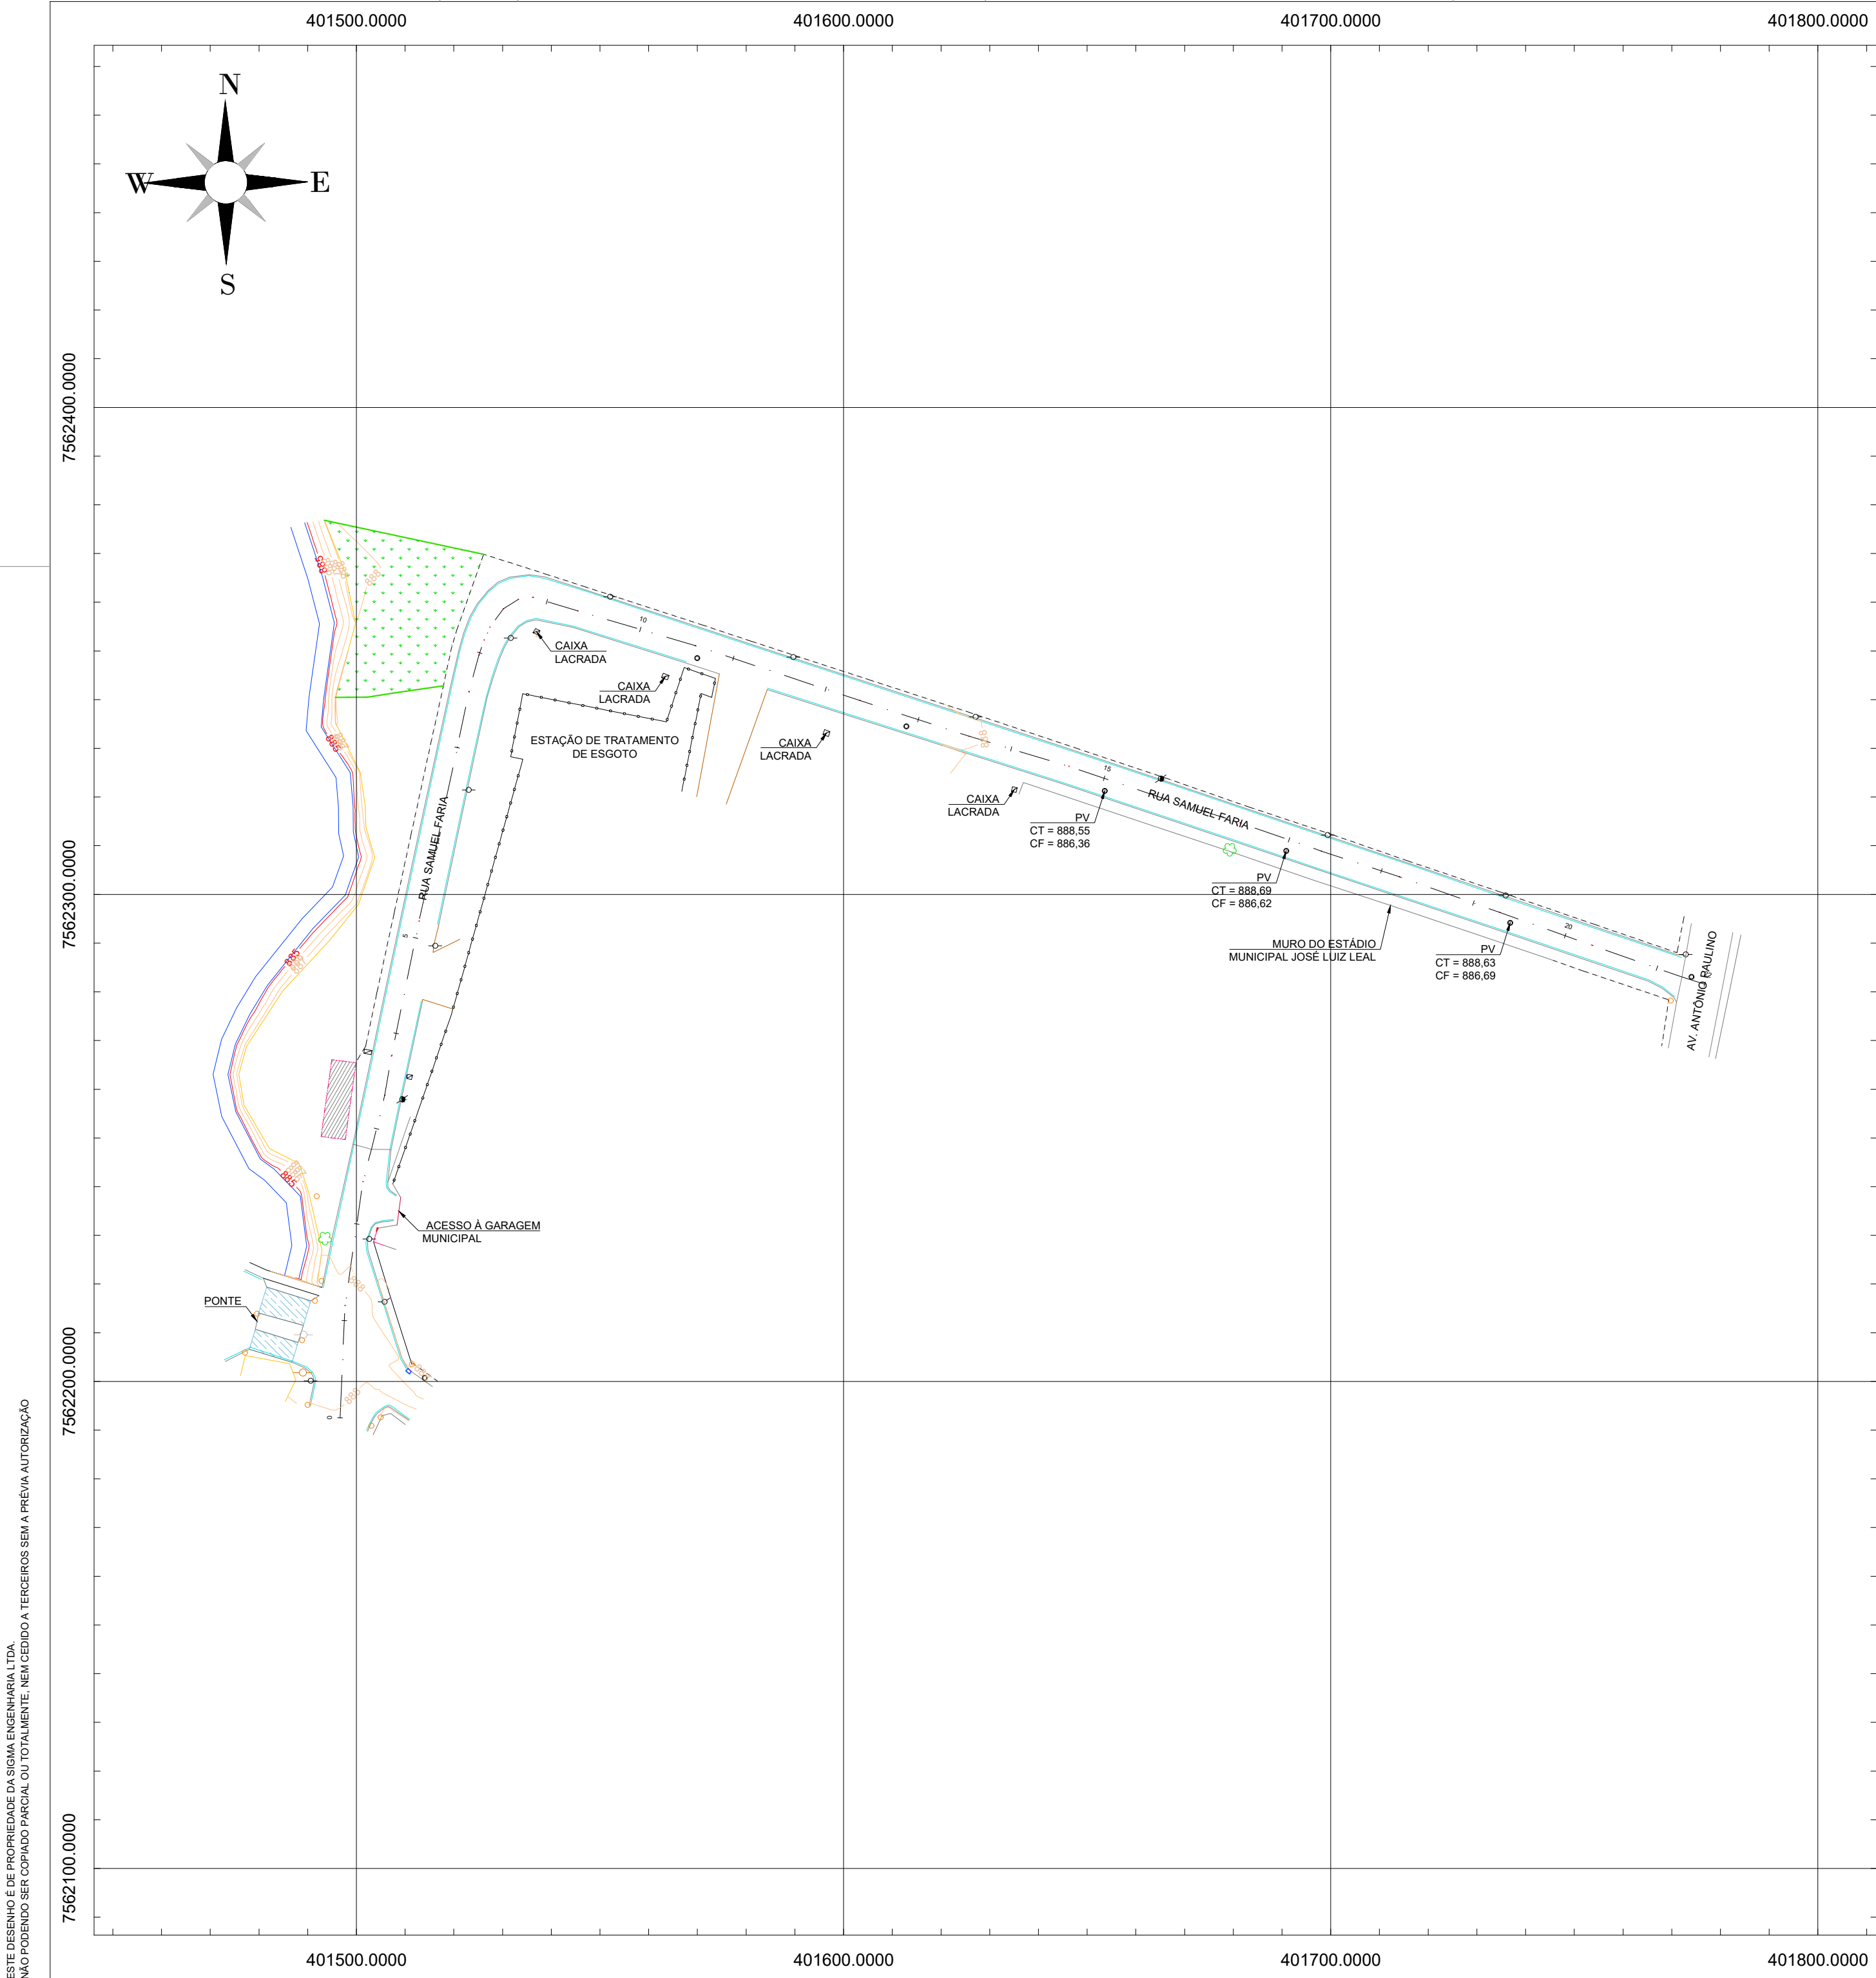

INFORMAÇÕES TÉCNICAS	RESPONSABILIDADE TÉCNICA
DATUM DE REFERÊNCIA HORIZONTAL: SIRGAS 2000; DATUM DE REFERÊNCIA VERTICAL: MARÉGRAFO - IMBITUBA/SC; SISTEMA DE PROJEÇÃO: UTM (UNIVERSAL TRANSVERSA DE MERCATOR) EQUIPAMENTO UTILIZADO: GNSS RTK DE DUPLA FREQUÊNCIA CHC I-50 PAR DE RECEPTORES GNSS RTK DE DUPLA FREQUÊNCIA CHC I-50 COORDENADAS DA BASE TOPOGRÁFICA B-01: N: 7.562.216,34 m LATITUDE: 22° 02' 31,20" S E: 401.505,77 m LONGITUDE: 45° 57' 16,05" W Z: 886,06 m ALTITUDE: 886,06 m FUSO: 00S MERIDIANO CENTRAL: 45° - Greenwich	JOAQUIM REZENDE DE OLIVEIRA ENG. CIVIL CREA-MG-201.106/D

LEGENDA					
VIA PAVIMENTADA	MEIO FIO	MURO/MURETA	TALUDE	POSTE	PLACA
ESTRADA	CERCA	DRENAGEM	CURVAS DE NÍVEL	EDIFICAÇÃO	CAIXA DE PASSAGEM
CALÇADA	ALAMBRADO/GRADE	CURSO D'ÁGUA	VEGETAÇÃO	PORTÃO	BOCA DE LOBO
FERROVIA	ÁREA CONCRETADA	CORPO D'ÁGUA	BASE TOPOGRÁFICA	ACESSO	POÇO DE VISITA
RODOVIA	CALÇAMENTO	ÁREA ALAGAVEL	CORTE E ATERRO	LOMBADA	FOSSA/POÇO
PONTE	PEDRA	HIDRÔMETRO	BANCO	PONTO DE ÔNIBUS	RESERVATÓRIO
FAIXAS	ALVENARIA PADRÃO	TRÂNSITO	LIXEIRA	DELIMITAÇÃO	MARCO GEORREF.

	CONTEÚDO:	PLANTA TOPOGRÁFICA GEORREFERENCIADA		DENOMINAÇÃO DO IMÓVEL:	
	OBRA:	SGM-900-2025-3.1.2 - LVT. TOP		MATRÍCULA:	ART:
	ENDEREÇO:	RUA JOÃO CARVALHO MOREIRA ESPÍRITO SANTO DO DOURADO-MG		ÁREA DO IMÓVEL:	PERÍMETRO DO IMÓVEL:
	PROPRIETÁRIO:	PREFEITURA MUNICIPAL DE ESPÍRITO SANTO DO DOURADO CNPJ: 18.675.900/0001-02		COD. REF.:	REVISÃO:
	RESP. TEC.:	JOAQUIM REZENDE DE OLIVEIRA ENGENHEIRO CIVIL - CREA-MG-201.106/D		ESCALA:	UNIDADE:
	ELABORAÇÃO:	RAFAELLA BAGANHA DE PAULA LUIZ GUSTAVO AMBRÓSIO DE CARVALHO		DATA:	Nº DA FOLHA:

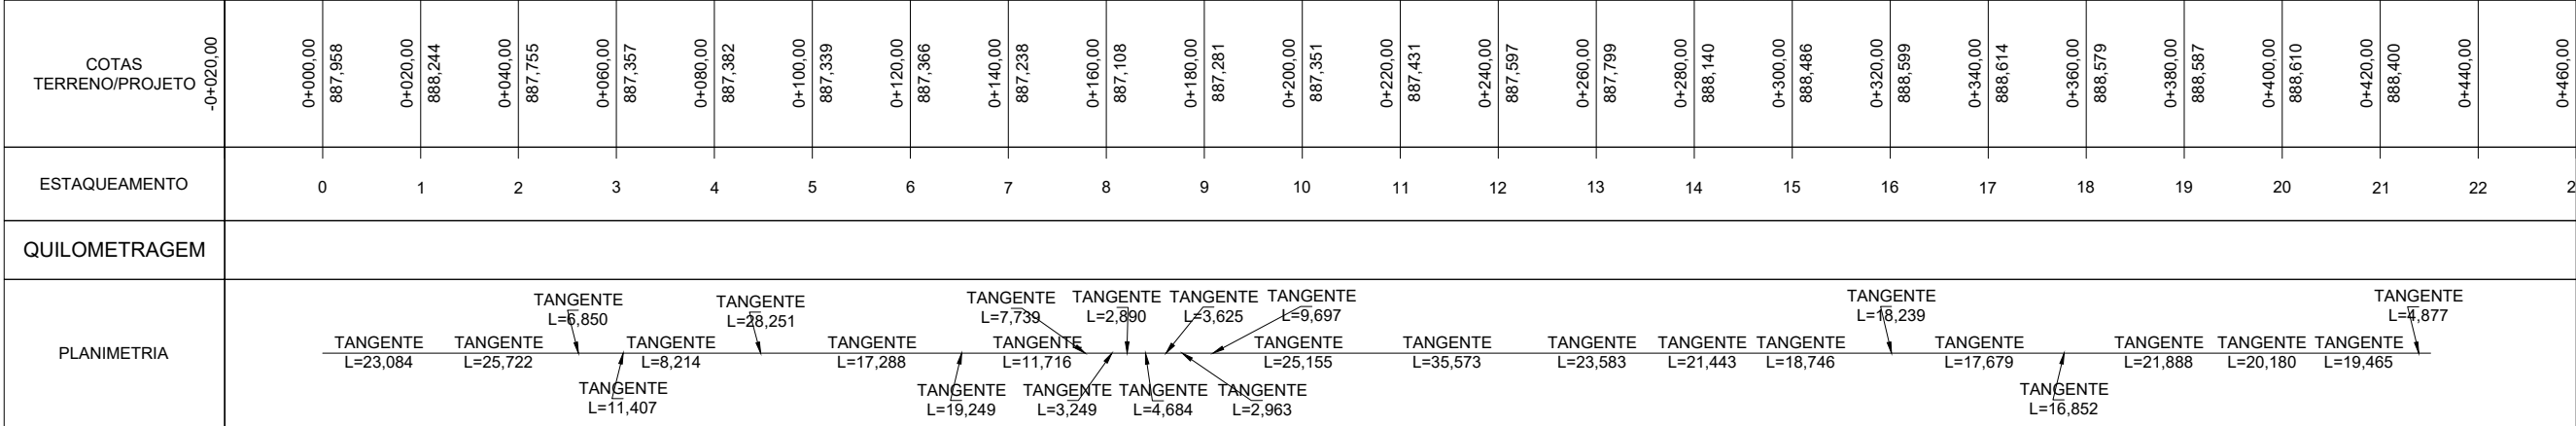

INFORMAÇÕES TÉCNICAS	RESPONSABILIDADE TÉCNICA
DATUM DE REFERÊNCIA HORIZONTAL: SIRGAS 2000; DATUM DE REFERÊNCIA VERTICAL: MARÉGRAFO - IMBITUBA/SC; SISTEMA DE PROJEÇÃO: UTM (UNIVERSAL TRANSVERSA DE MERCATOR) EQUIPAMENTO UTILIZADO: GNSS RTK DE DUPLA FREQUÊNCIA CHC I-50 PAR DE RECEPTORES GNSS RTK DE DUPLA FREQUÊNCIA CHC I-50 COORDENADAS DA BASE TOPOGRÁFICA B-01: N: 7.562.216,34 m LATITUDE: 22° 02' 31,20" S E: 401.505,77 m LONGITUDE: 45° 57' 16,05" W Z: 888,06 m ALTITUDE: 888,06 m FUSO: 00S MERIDIANO CENTRAL: 45° - Greenwich	JOAQUIM REZENDE DE OLIVEIRA ENG. CIVIL CREA-MG-201.106/D

LEGENDA

VIA PAVIMENTADA 	MEIO FIO 	MURO/MURETA 	TALUDE 	POSTE 	PLACA
ESTRADA 	CERCA 	DRENAGEM 	CURVAS DE NÍVEL 	EDIFICAÇÃO 	CAIXA DE PASSAGEM
CALÇADA 	ALAMBRADO/GRADE 	CURSO D'ÁGUA 	VEGETAÇÃO 	PORTÃO 	BOCA DE LOBO
FERROVIA 	ÁREA CONCRETADA 	CORPO D'ÁGUA 	BASE TOPOGRÁFICA 	ACESSO 	POÇO DE VISITA
RODOVIA 	CALÇAMENTO 	ÁREA ALAGÁVEL 	CORTE E ATERRRO 	LOMBADA 	FOSSA/POÇO
PONTE 	PEDRA 	HIDRÔMETRO 	BANCO 	PONTO DE ÔNIBUS 	RESERVATÓRIO
FAIXAS 	ALVENARIA PADRÃO 	TRÂNSITO 	LIXEIRA 	DELIMITAÇÃO 	MARCO GEORREF.

 SIGMA engenharia Topografia, engenharia, regulagem e infraestrutura contato@sigmamg.com.br tel: (35) 3582-1082	DENOMINAÇÃO DO IMÓVEL:		RUA PARA PAVIMENTAÇÃO E DRENAGEM		
	CONTEÚDO:		PLANTA TOPOGRÁFICA GEORREFERENCIADA		
	OBRA:	SGM-900-2025-3.1.2 - LVT. TOP	MATRÍCULA:	ART:	
	ENDEREÇO:	RUA JOÃO CARVALHO MOREIRA ESPÍRITO SANTO DO DOURADO-MG	ÁREA DO IMÓVEL:	PERÍMETRO DO IMÓVEL:	
	PROPRIETÁRIO:	PREFEITURA MUNICIPAL DE ESPÍRITO SANTO DO DOURADO CNPJ: 18.675.900/0001-02	COD. REF.:	REVISÃO:	
RESP. TEC.:	JOAQUIM REZENDE DE OLIVEIRA ENGENHEIRO CIVIL - CREA-MG-201.106/D	ESCALA:	1:500	UNIDADE:	METRO
ELABORAÇÃO:	RAFAELLA BAGANHA DE PAULA LUIZ GUSTAVO AMBROSIO DE CARVALHO	DATA:	26/05/2026	N.º DA FOLHA:	2/2