
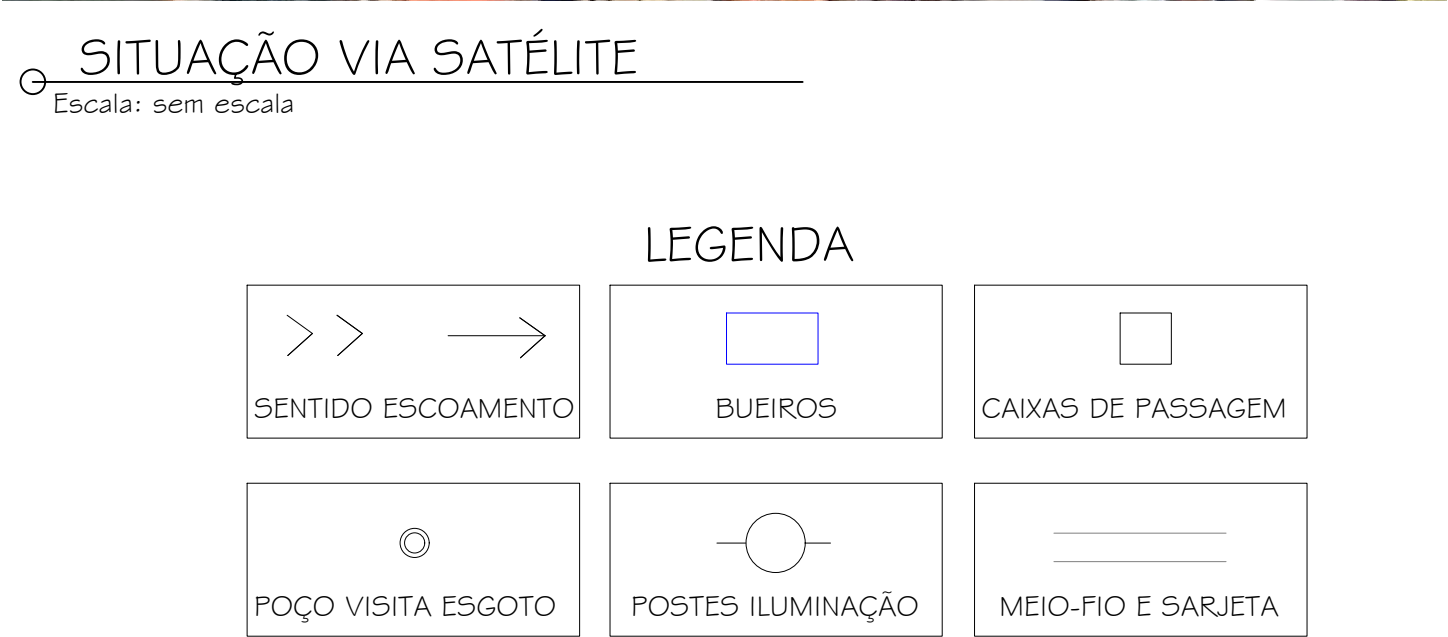
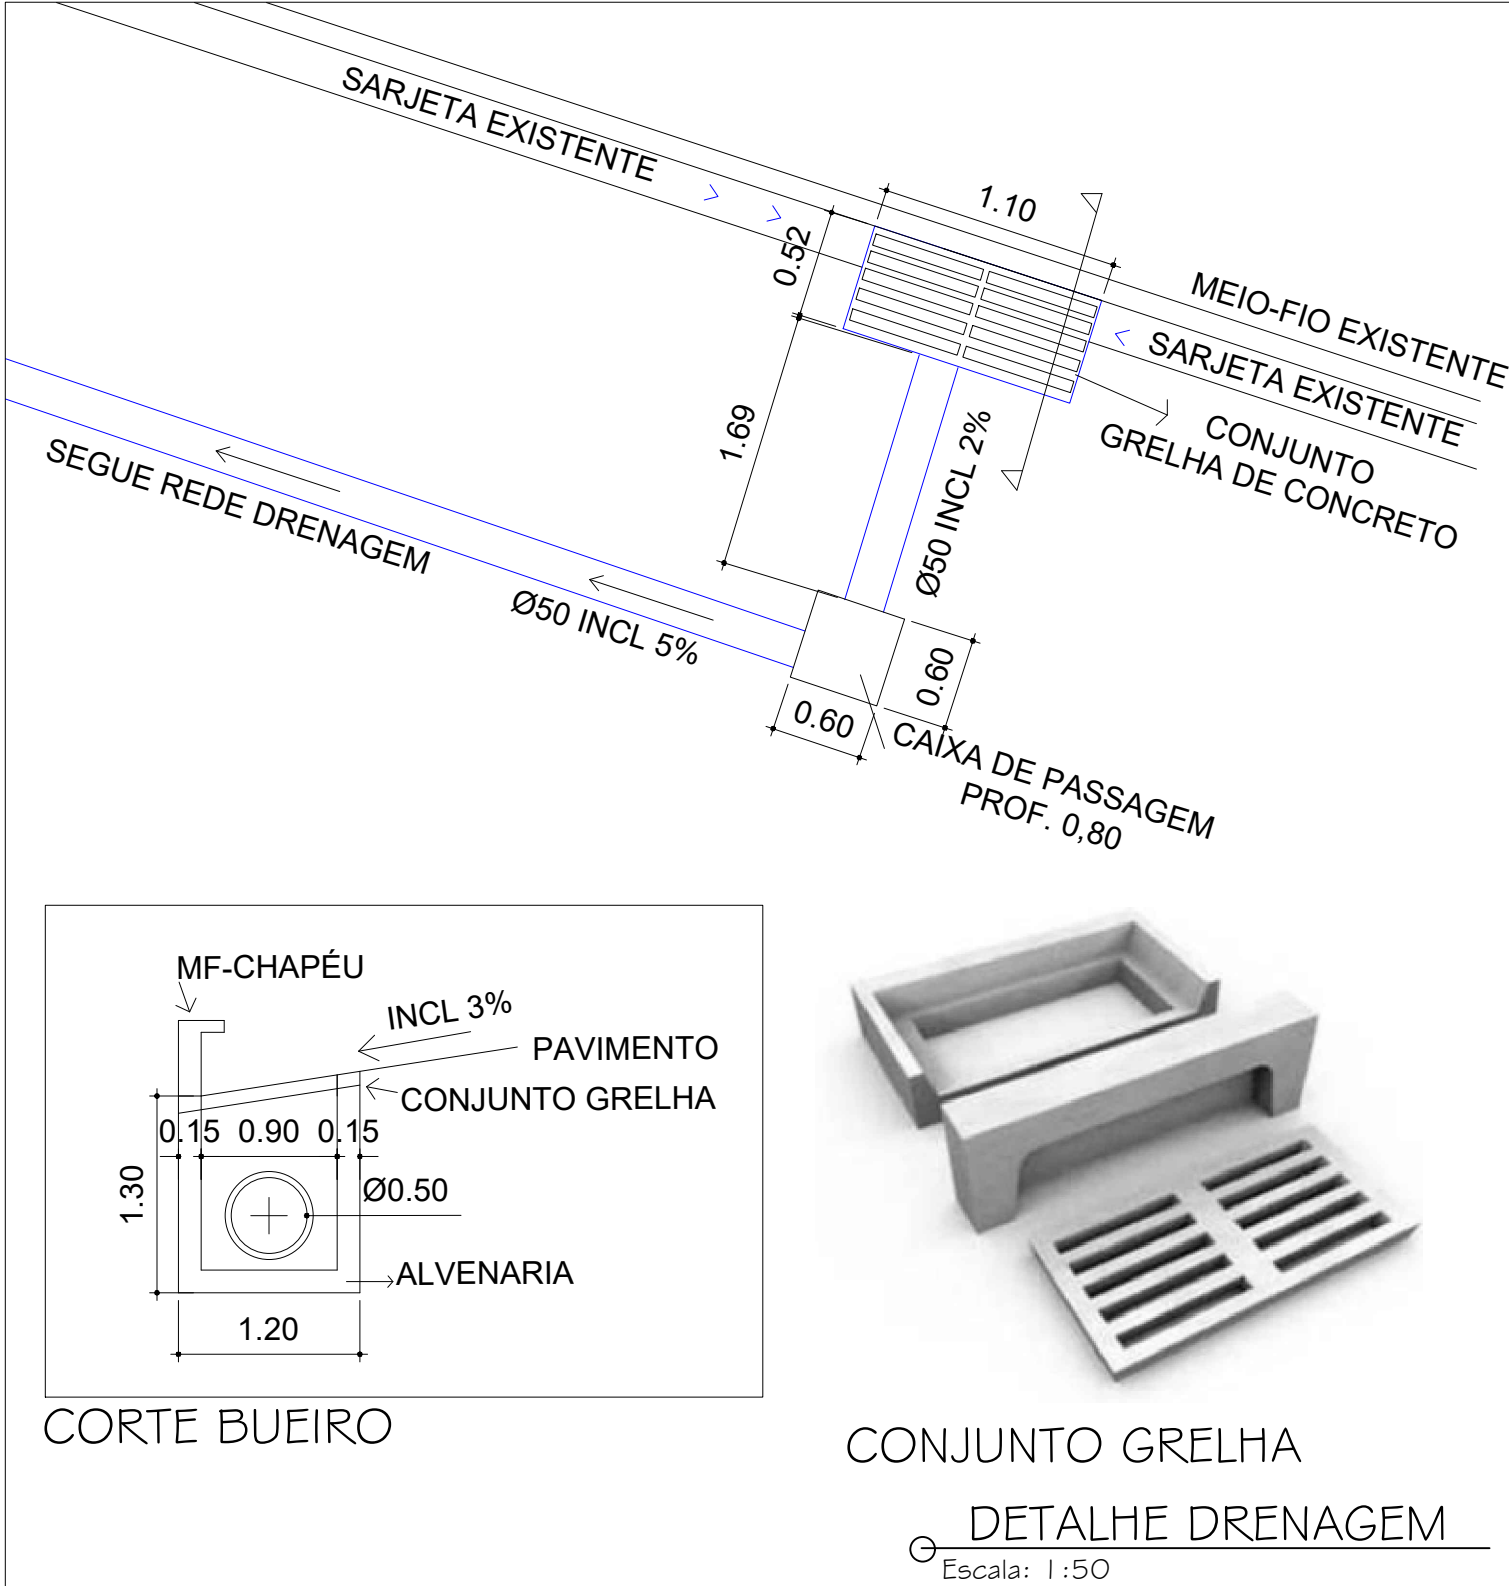


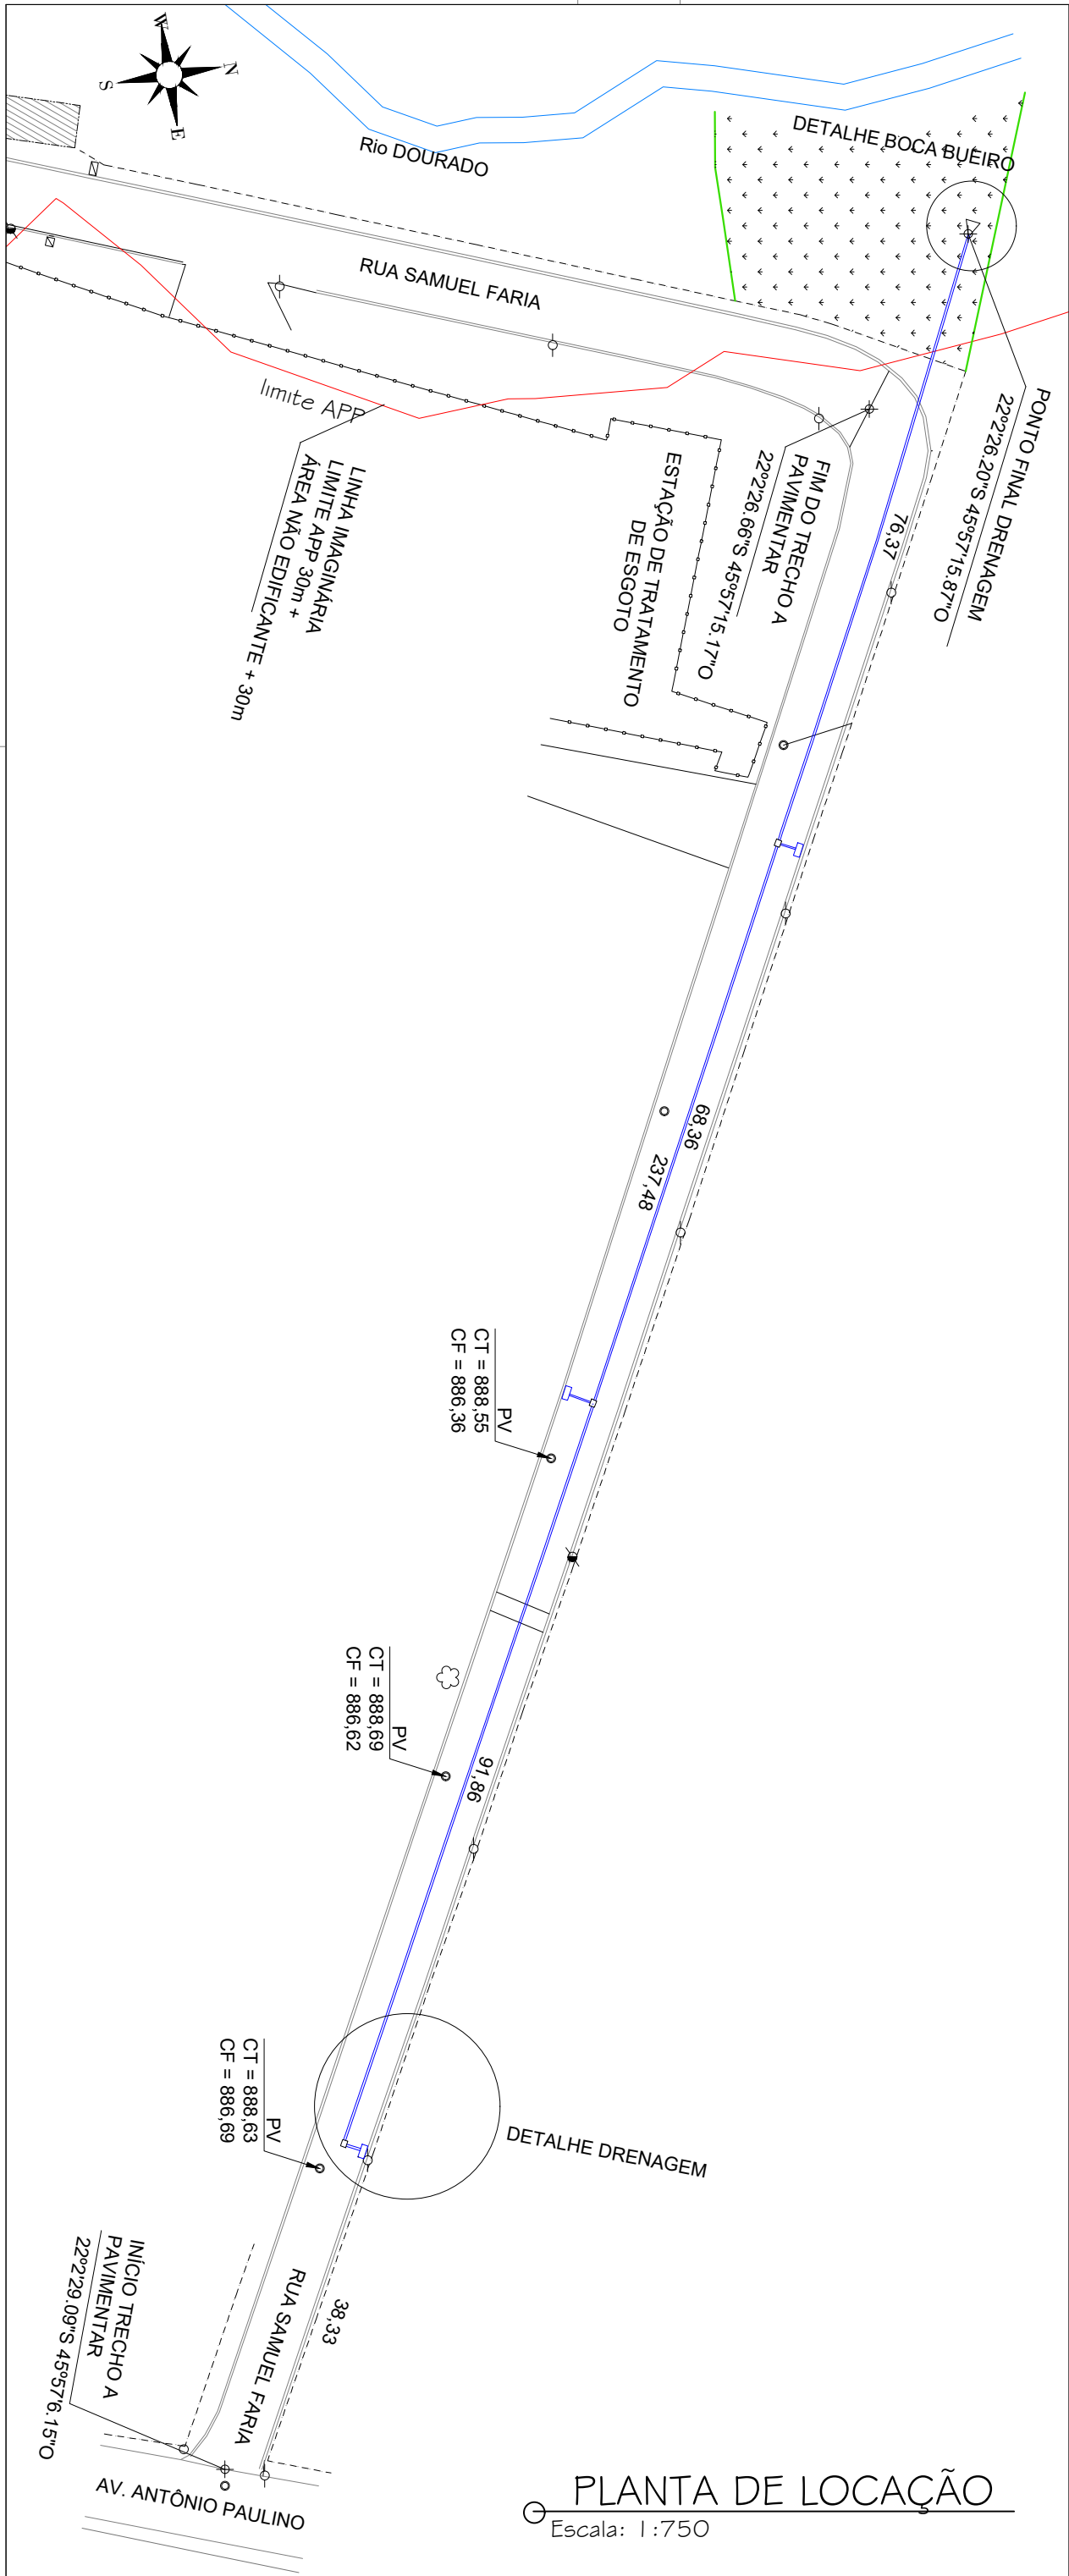

PREFEITURA MUNICIPAL DE ESPÍRITO SANTO DO DOURADO
ESTADO DE MINAS GERAIS
CNPJ 18.675.900/0001-02
Av. Antônio Paulino, 47 – Centro – CEP 37566-000 Fone: (0xx35) 3454-1000
E-mail: prefeiturapraia@gmail.com

PROJETO: **Drenagem pluvial Via Urbana**

CONTEÚDO: Plantas, Cortes e Especificações

ENDEREÇO DA OBRA: RUA SAMUEL FARIA, CENTRO, ESPÍRITO SANTO DO DOURADO-MG

REFERÊNCIA: nº 984527 / 2025 OGU - Caixa Econômica Federal e Ministério das Cidades

PROPRIETÁRIO(a): PREFEITURA MUNICIPAL DE ESPÍRITO SANTO DO DOURADO-MG

Assinaturas:

Proprietário(a): P.M DE ESP. SANTO DO DOURADO-MG
CNPJ: 18.675.900/0001-02
HÉRICA ALVARENGA - CPF: 042.019.

Responsável Técnico(a): JULIANA VITÓRIA GONÇALVES PEREIRA
ARQUITETA E URBANISTA
CAU A-270874-4