
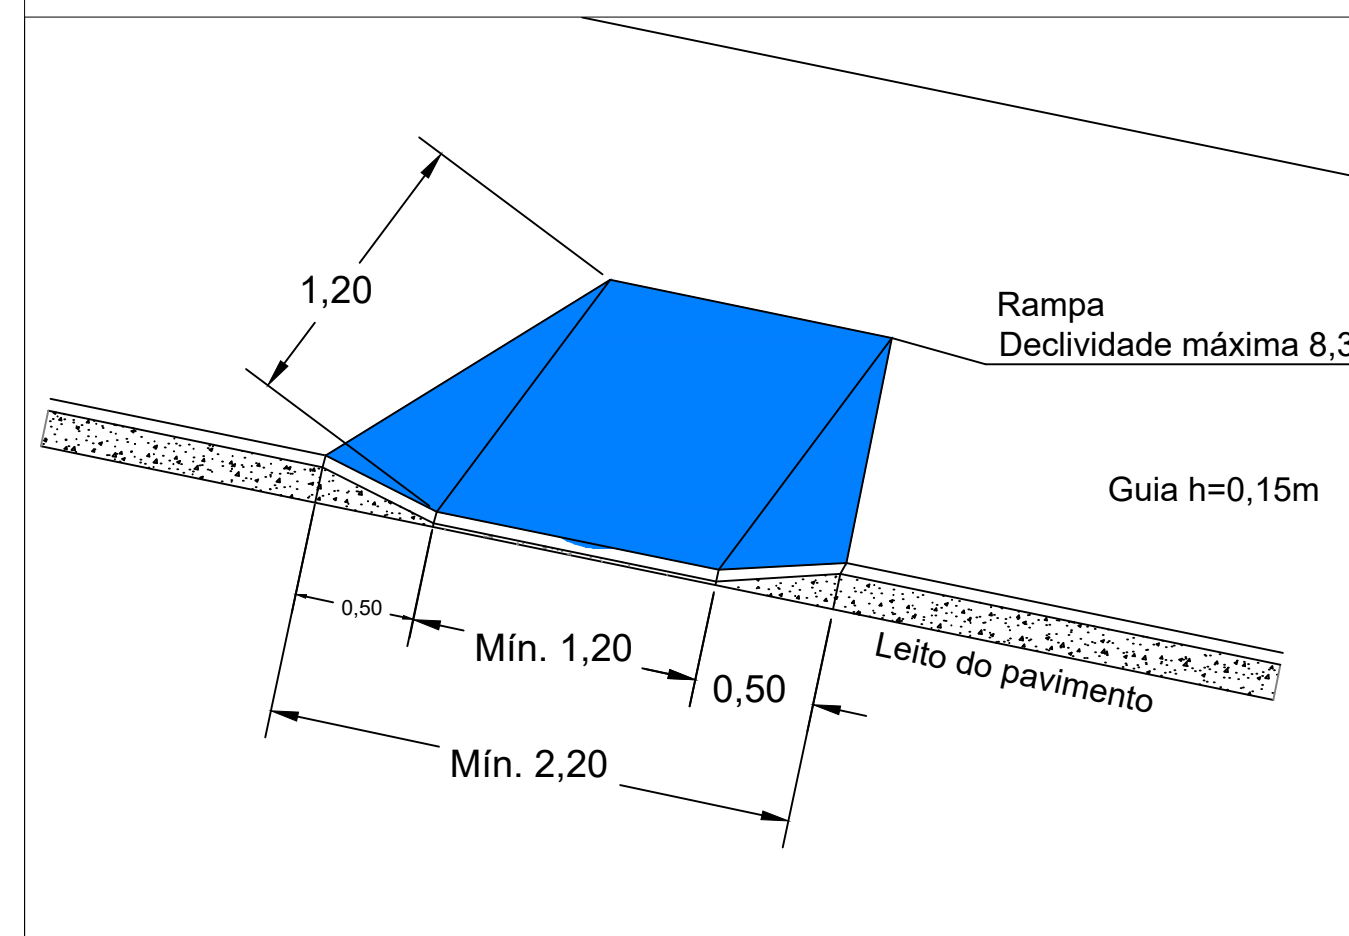
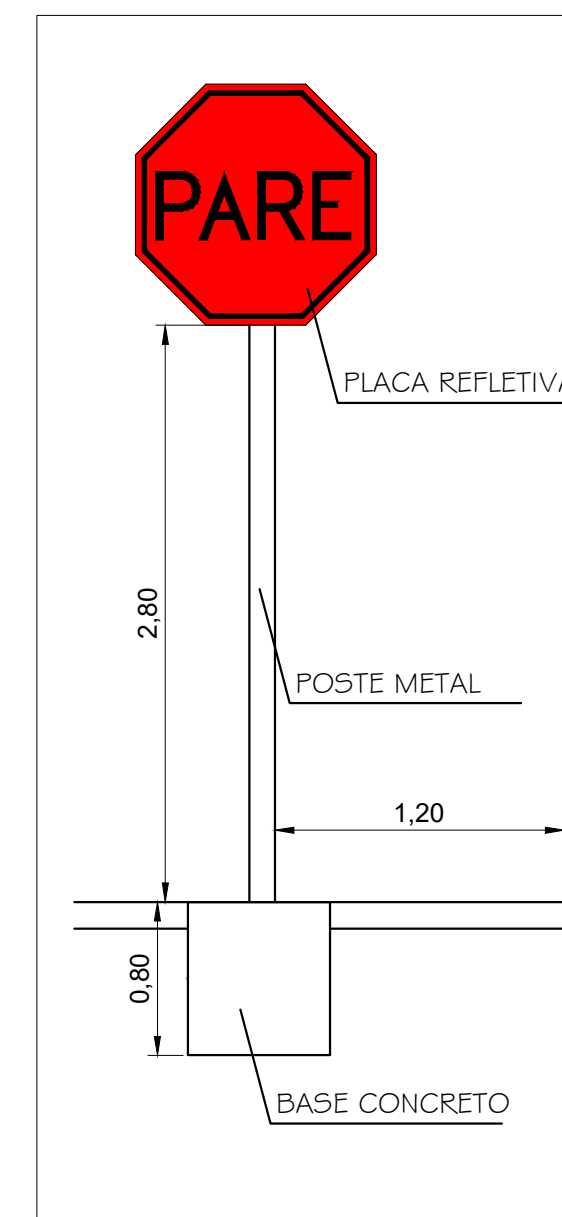
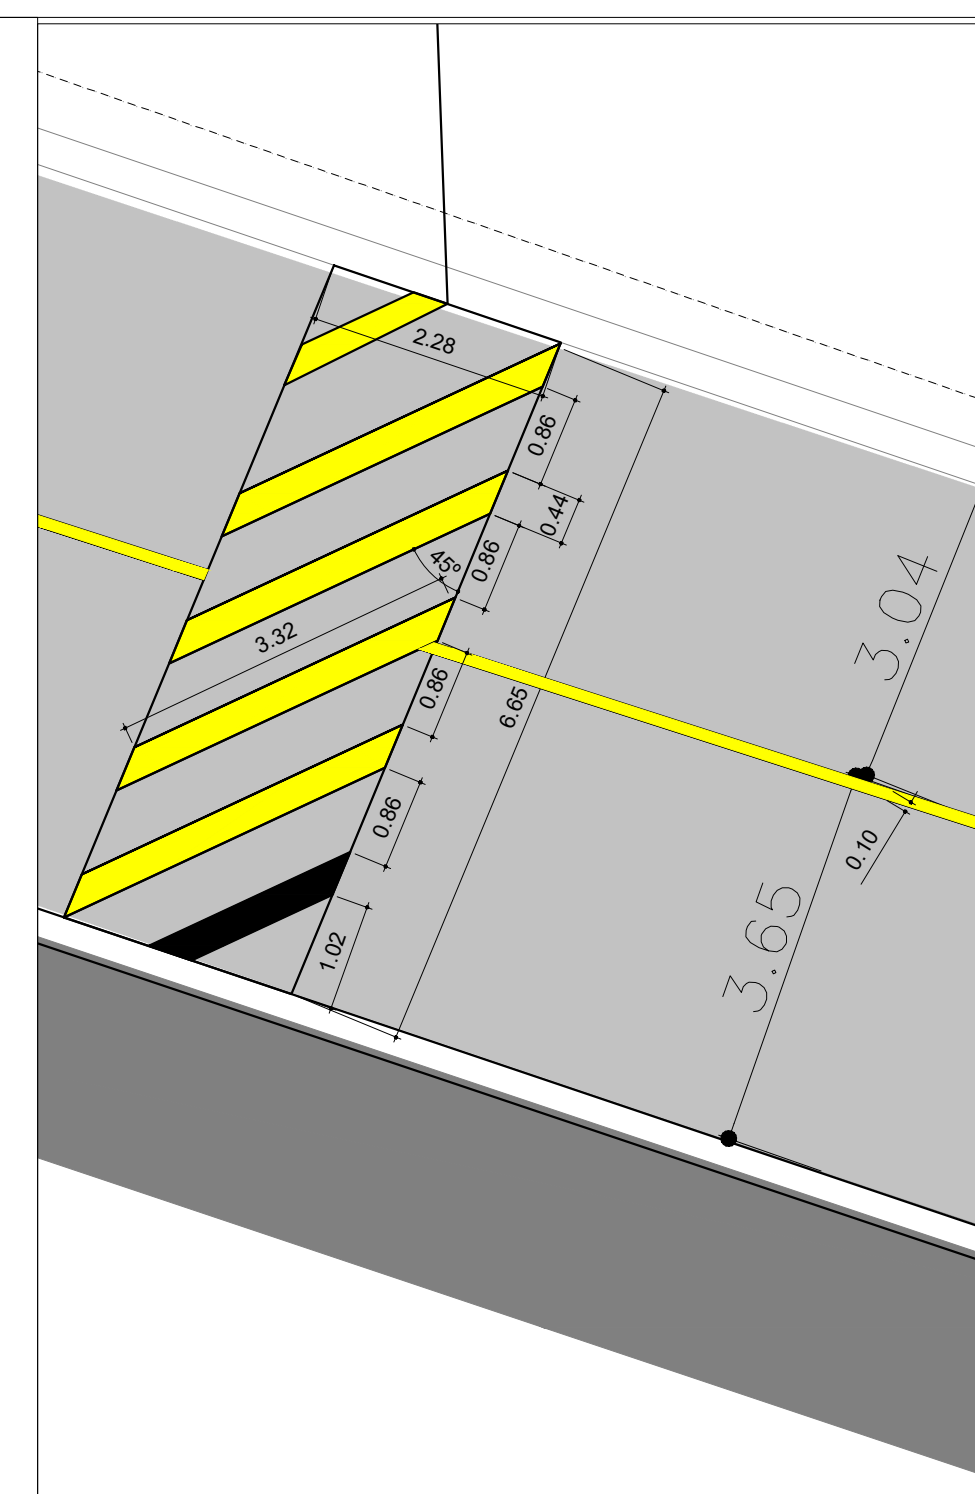
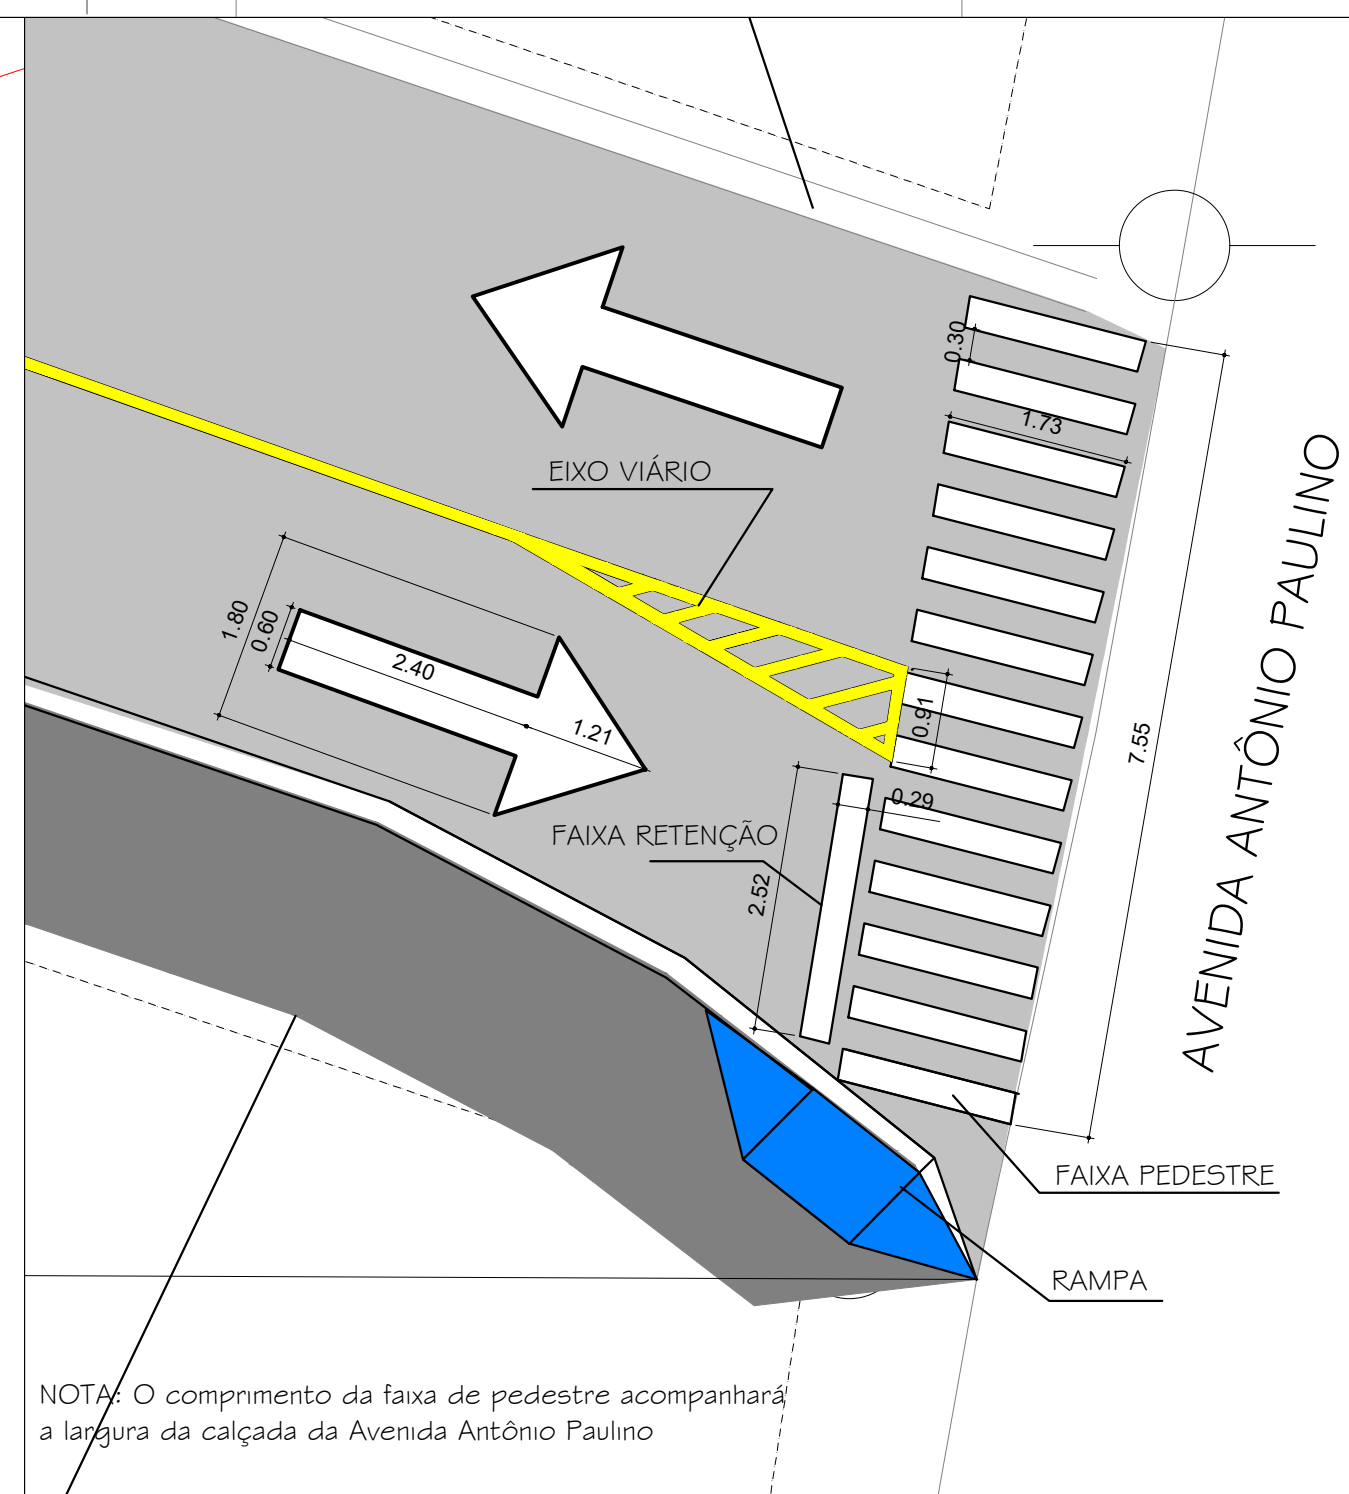


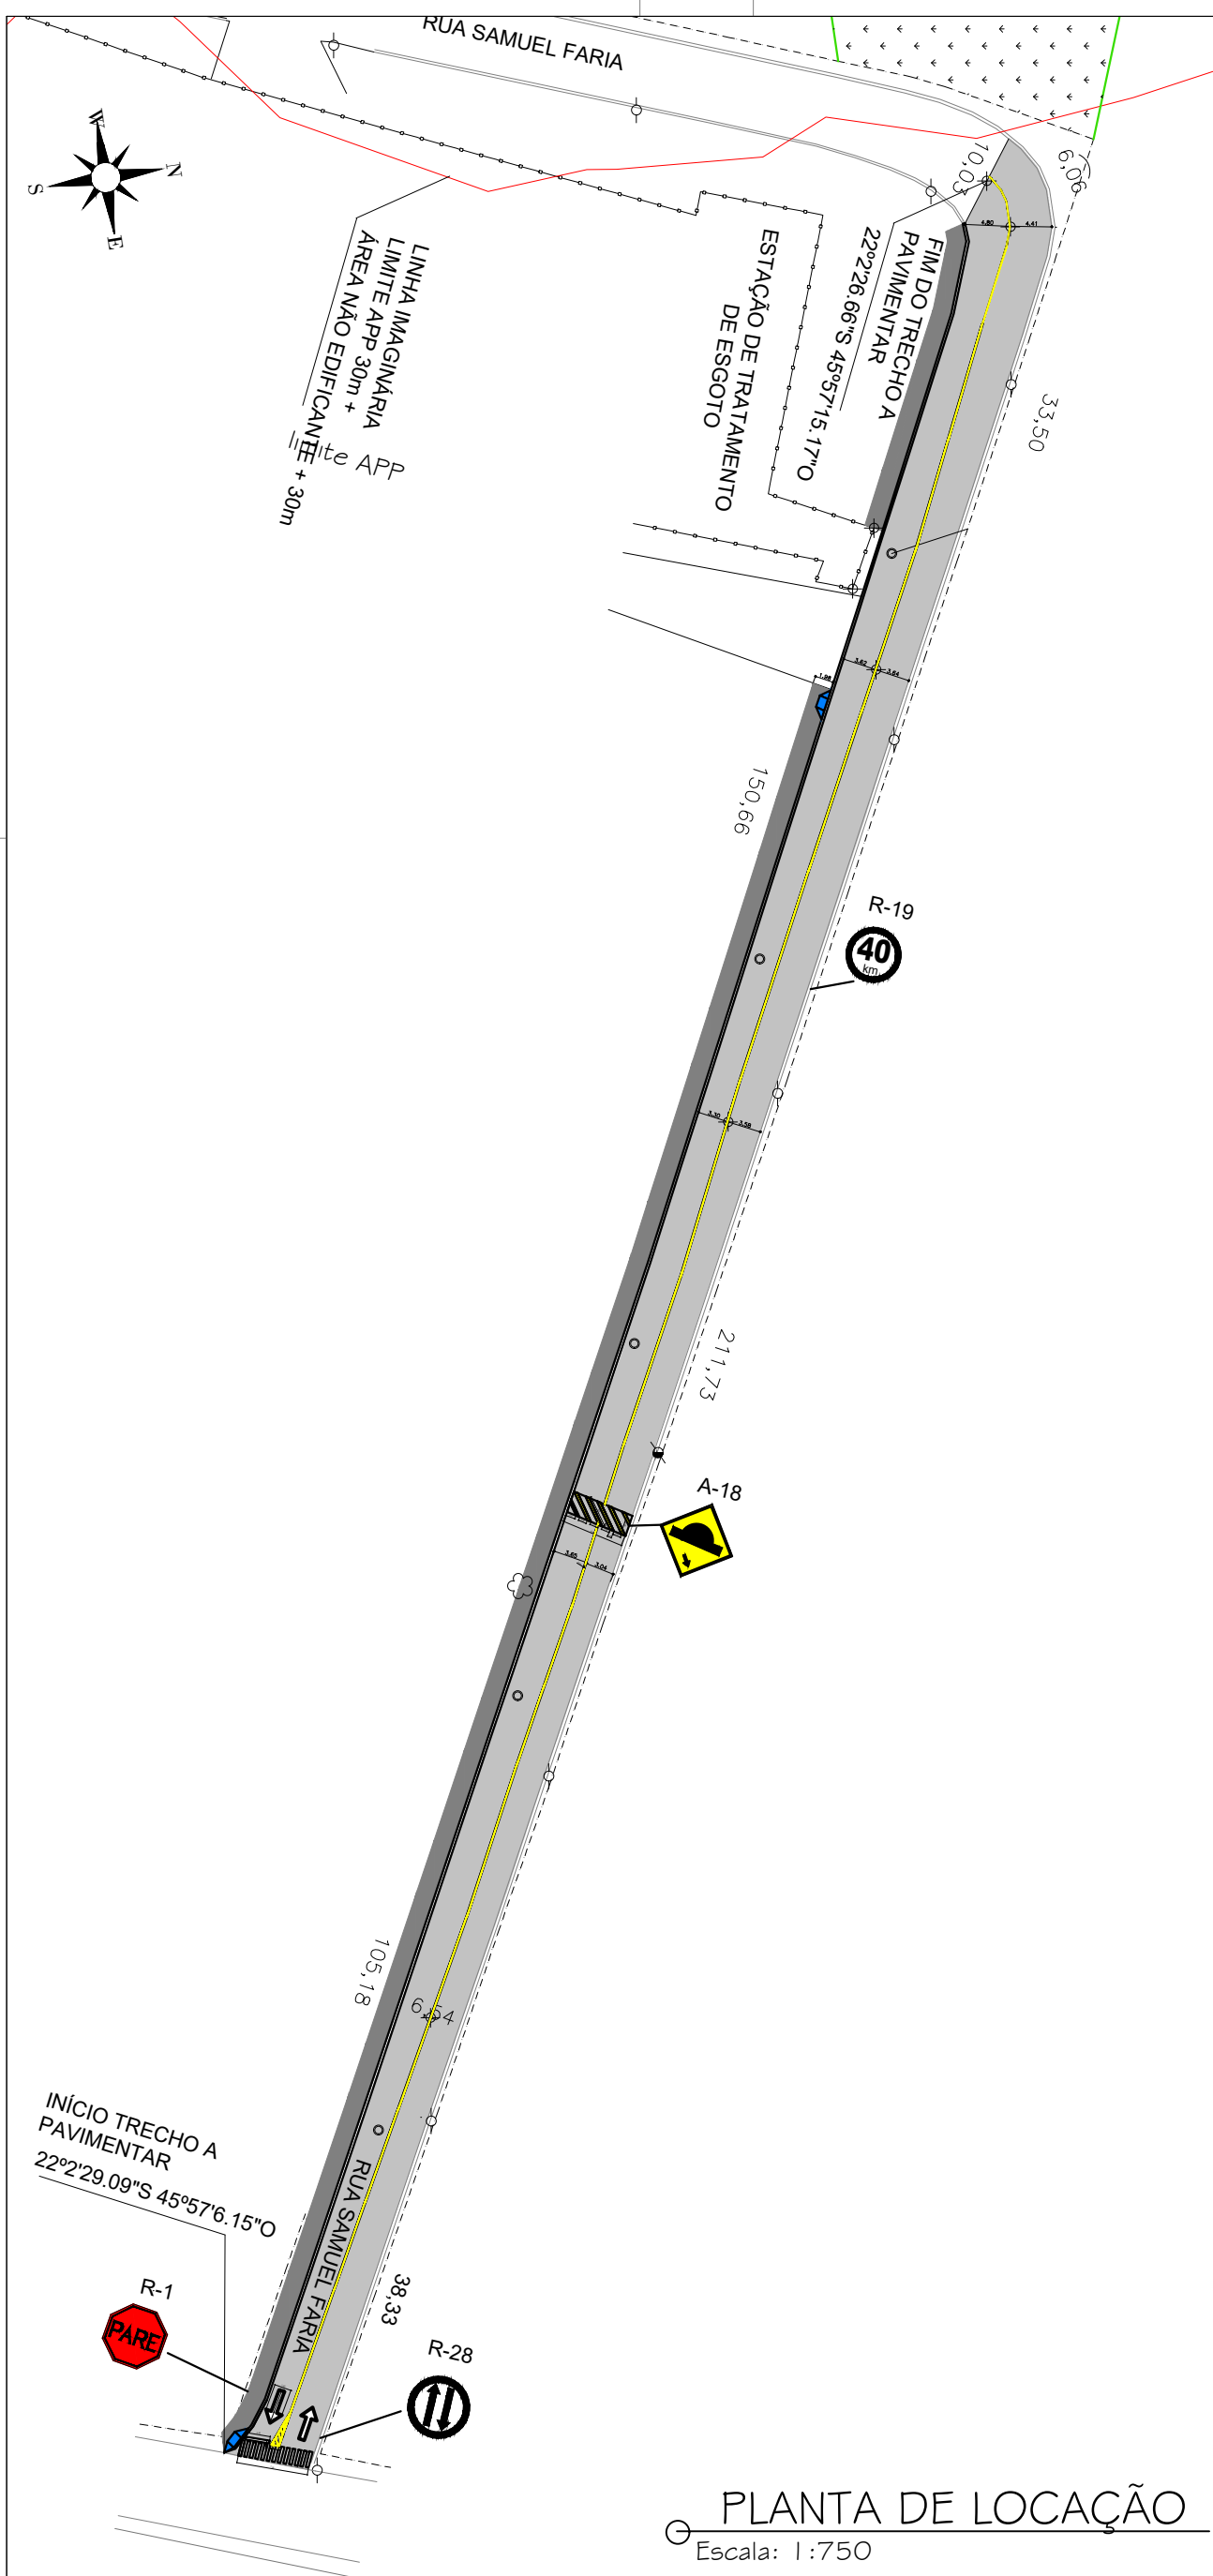

 PREFEITURA MUNICIPAL DE ESPÍRITO SANTO DO DOURADO ESTADO DE MINAS GERAIS CNPJ 18.675.900/0001-02 Av. Antônio Paulino, 47 – Centro – CEP 37566-000 Fone: (0xx35) 3454-1000 E-mail: prefeituraPraia@gmail.com	
PROJETO: <i>Sinalização e Acessibilidade</i>	FOLHA:: UNICA
CONTEÚDO: Plantas, Cortes e Especificações	DATA:: 25/03/2026
ENDEREÇO DA OBRA: RUA SAMUEL FARIA, CENTRO, ESPÍRITO SANTO DO DOURADO-MG	
REFERÊNCIA: nº 984527 / 2025 OGU - Caixa Econômica Federal e Ministério das Cidades	
PROPRIETÁRIO(a): PREFEITURA MUNICIPAL DE ESPÍRITO SANTO DO DOURADO-MG	
Assinaturas:	
_____ Proprietário(a): P.M DE ESP. SANTO DO DOURADO-MG CNPJ: 18.675.900/0001-02 HÉRICA ALVARENGA - CPF: 042.019.	_____ Responsável Técnico(a) JULIANA VITÓRIA GONÇALVES PEREIRA ARQUITETA E URBANISTA CAU A-270874-4

LEGENDA DE REPRESENTAÇÃO ELEMENTOS DA PLANTA

							
PINTURA EIXO VIÁRIO FAIXA CONTÍNUA	ÁREA A PAVIMENTAR	CALÇADA A CONSTRUIR	ÁRVORE EXISTENTE	POÇO VISITA ESGOTO	POSTES ILUMINAÇÃO	EIXO DA VIA	CERCAS EXISTENTES