



Planta Térreo  
1:50

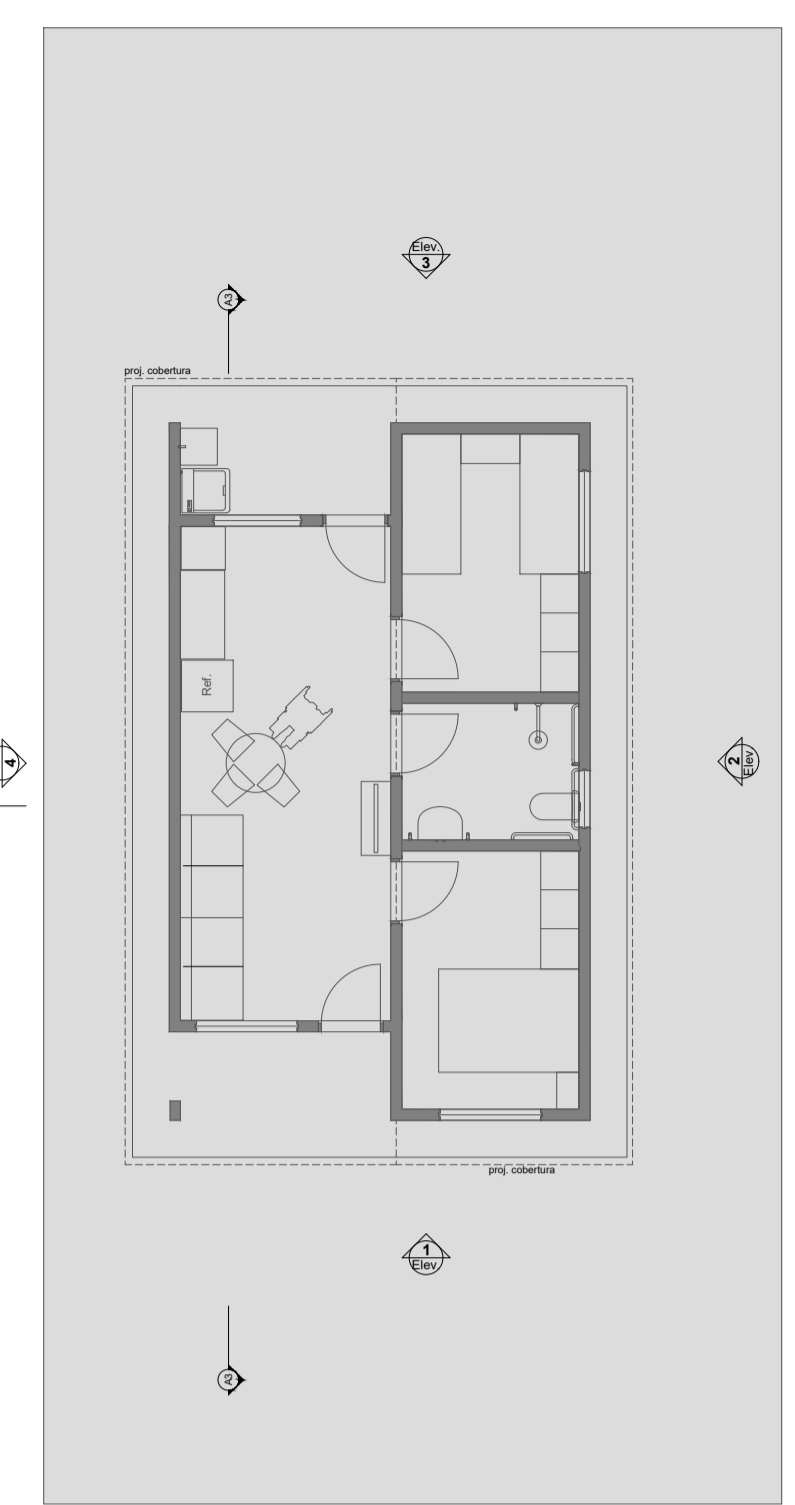


LAYOUT  
1:100

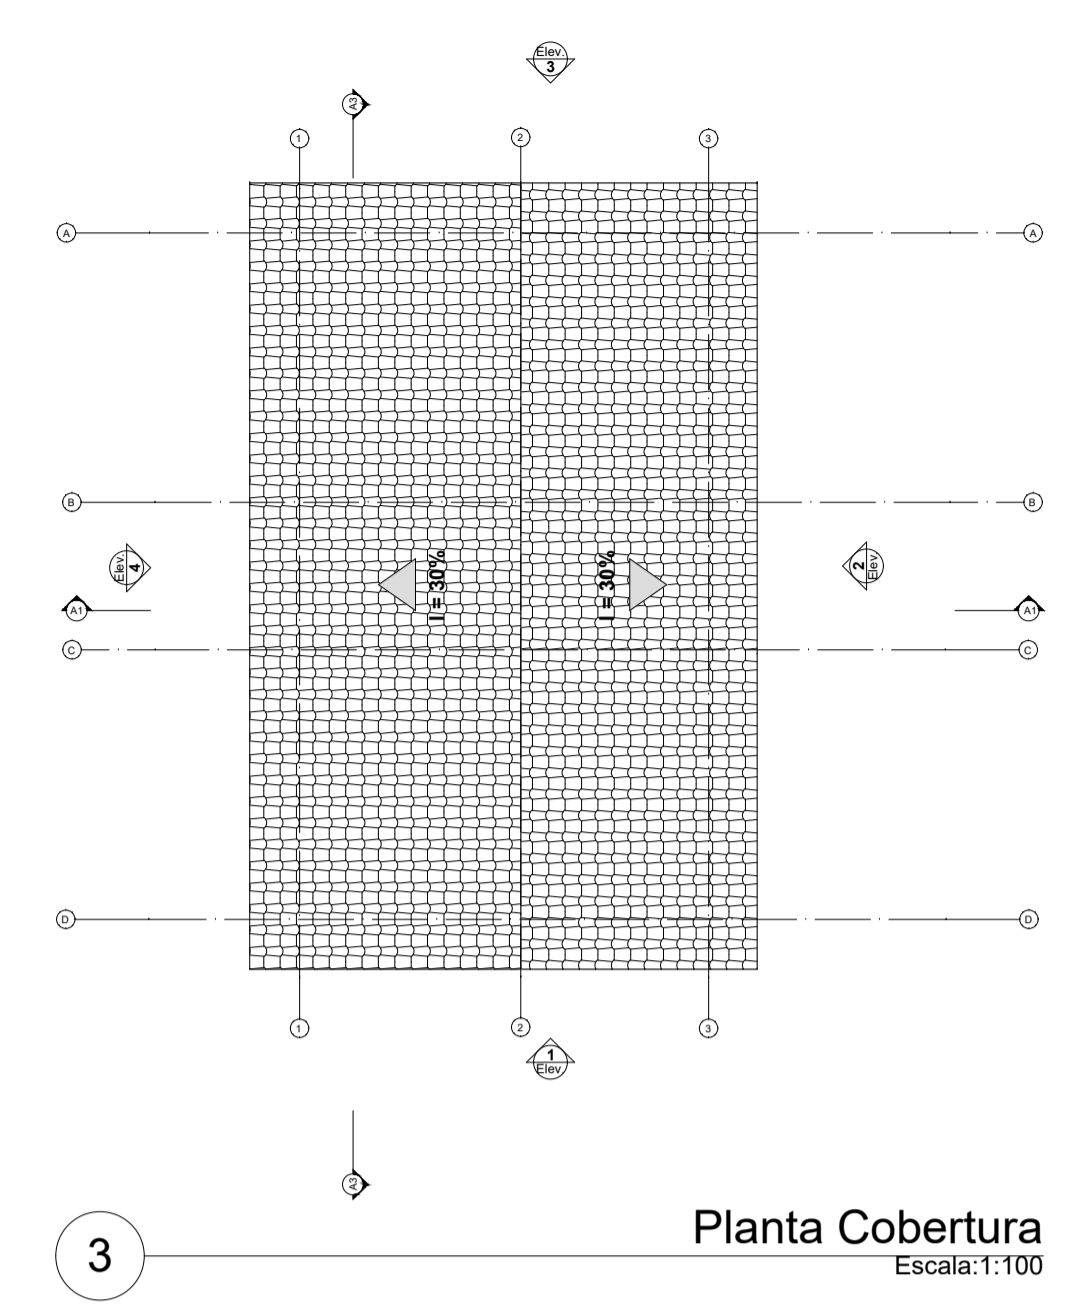


Planta Cobertura  
Escala:1:100


Quadro de Areas			
Piso de Origem	Cômodo	Área Medida	
Nível 0,00	01	ESTAR / COZINHA	19,10
	02	DORM. 01	8,40
	03	BANHO	4,44
	04	DORM. 02	8,40
	05	VARANDA	3,56
	06	LAVANDERIA	3,56
		<b>TOTAL</b>	<b>47,46 m²</b>

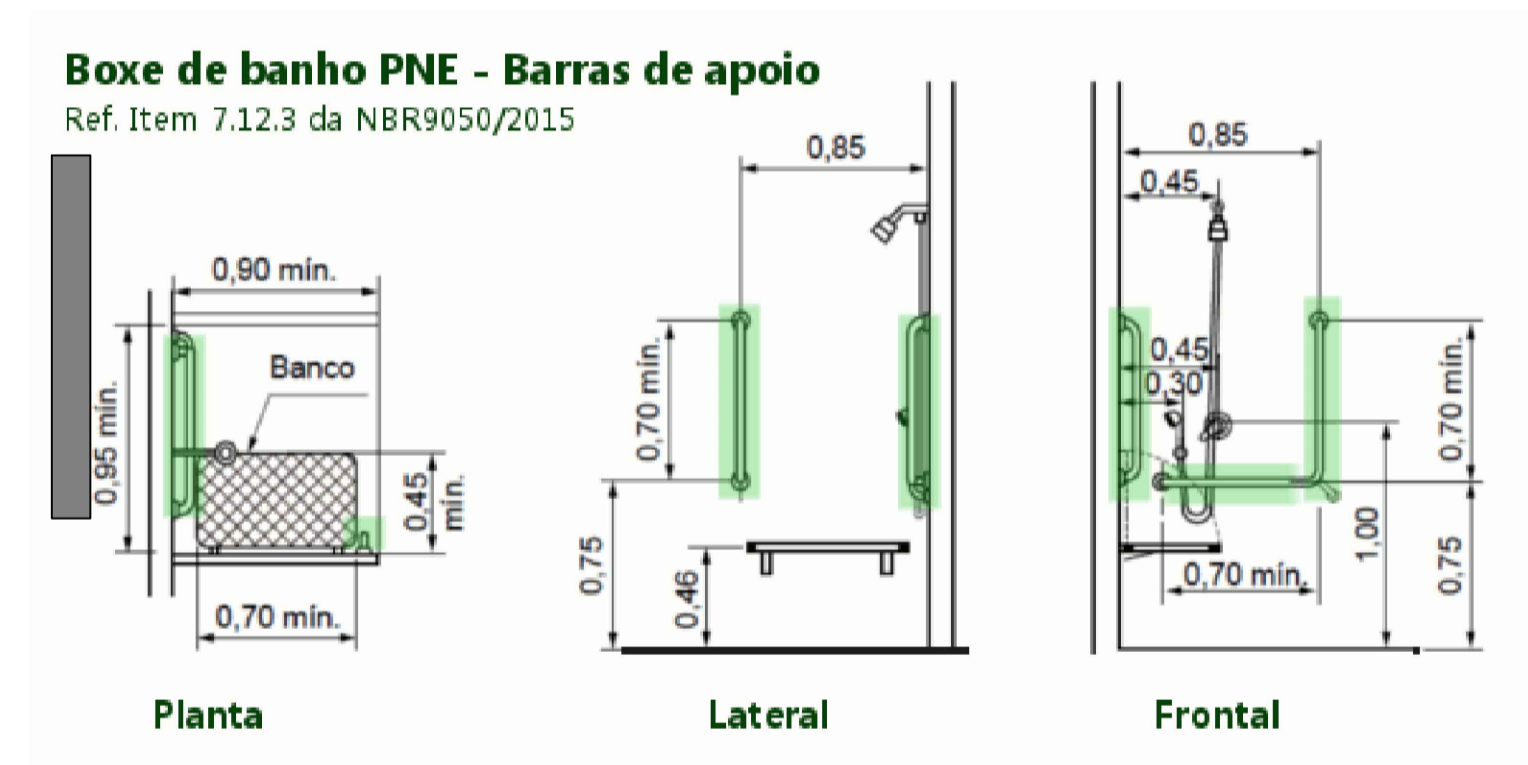


0 Detalhe Adaptação Banheiro da Unidade Acessível Idoso sem escala

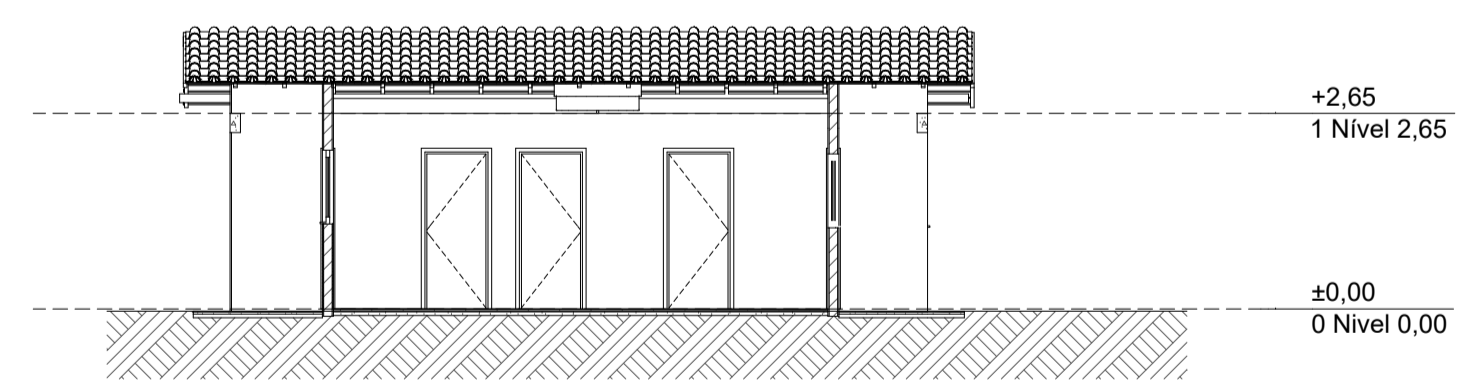


Corte  
1:100

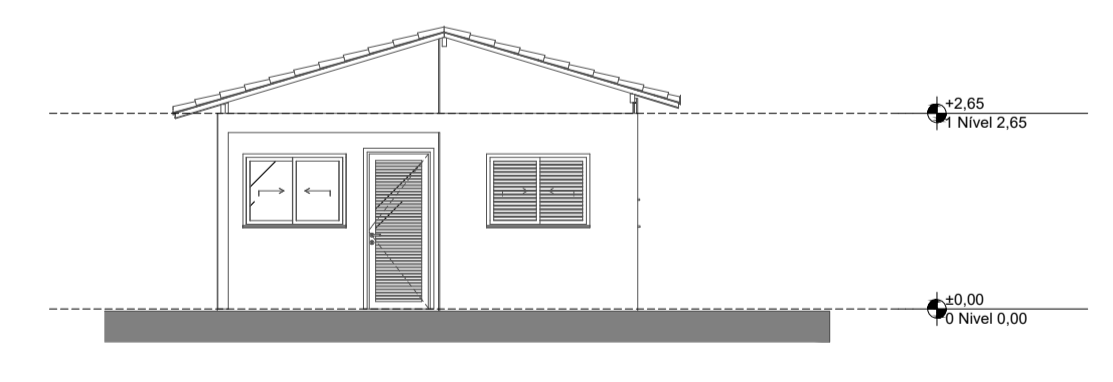


Elevação Frontal  
1:100

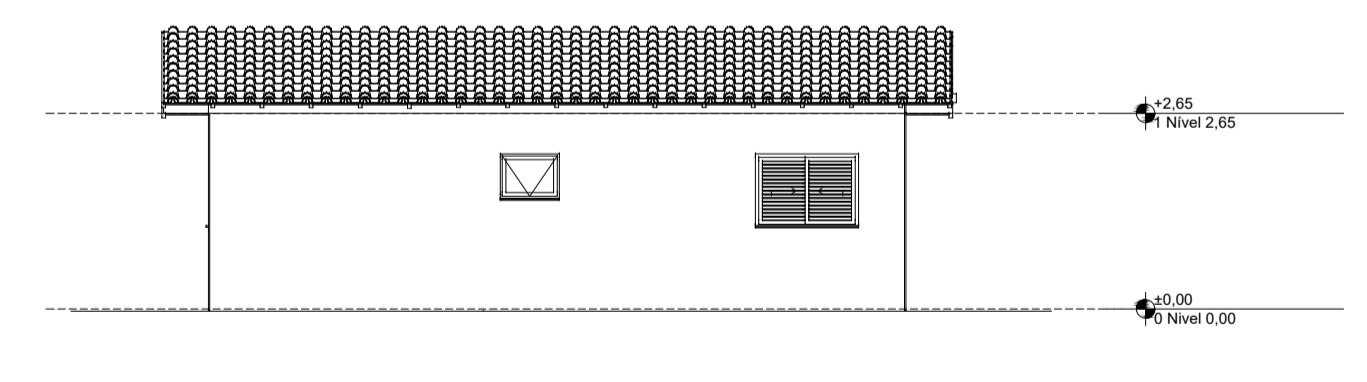


Lateral Direita  
1:100

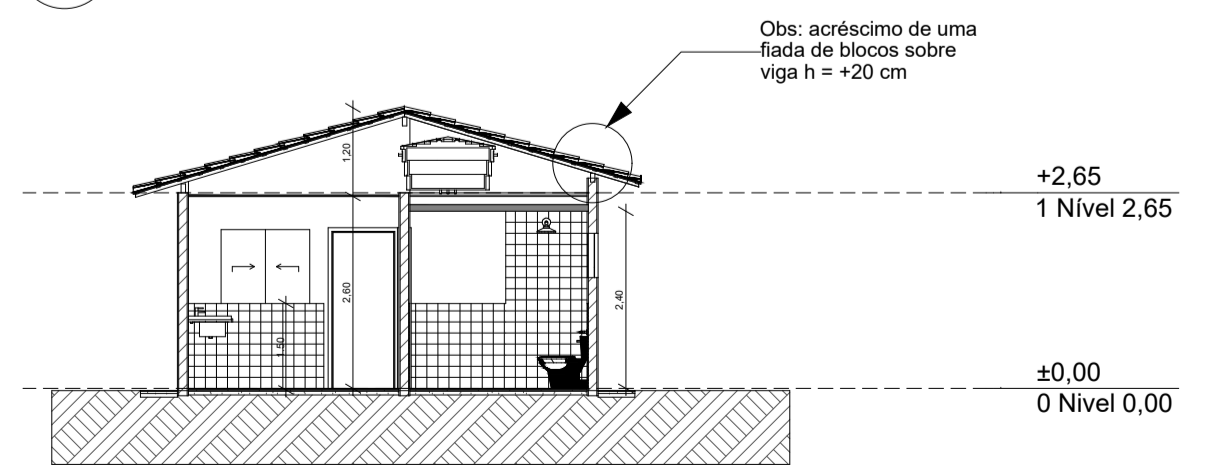

Corte  
1:100

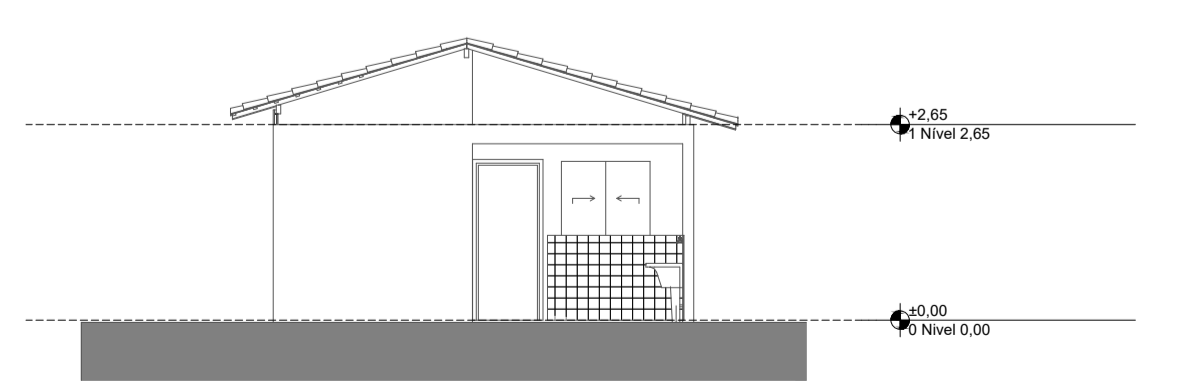


Elevação Posterior  
1:100

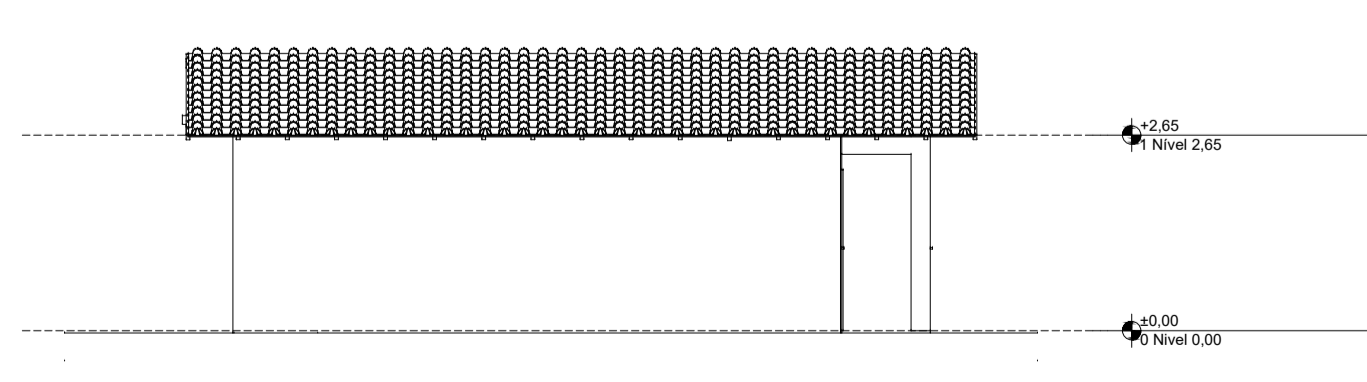

Lateral Esquerda  
1:100

NOTAS GERAIS DE PROJETO:  
 1. PARA INFORMAÇÕES E ESPECIFICAÇÕES CONSTRUTIVAS, VIDE O MEMORIAL DESCRITIVO;  
 2. VIDE O ANTEPROJETO DE IMPLANTAÇÃO PARA CADA LOTE, VISTO QUE OS LOTES NÃO SÃO PADRONIZADOS, CADA UNIDADE TERÁ UMA IMPLANTAÇÃO DIFERENTE;  
 3.A ACESSIBILIDADE EXTERNA,, DEVERÁ SER PREVISTA E APROVADAS NO PROJETO EXECUTIVO DA UNIDADE ACESSÍVEL, DE ACORDO COM A IMPLANTAÇÃO NA TERRAPLANAGEM EXECUTADA;

	PROJETO: <b>Anteprojeto Acessibilidade</b>	FOLHA: <b>01/01</b>
	CONTEÚDO: <i>Plantas, cortes e especificações</i>	
ENDEREÇO DA OBRA: <i>Ruas 01 e 02 Loteamento Bela Vista 1 e Rua B, Loteamento Conjunto Habitacional Praia Dourada, Centro, Esp. Sto do Dourado-MG</i>		
PROPRIETÁRIO: <b>PREFEITURA MUNICIPAL DE ESPÍRITO SANTO DO DOURADO</b>		
DADOS DO TERRENO: Quadra: _____ Lote: _____ Matrícula: _____		
SITUAÇÃO QUADRO DE ÁREAS - VARIÁVEL PARA CADA LOTE		DECLARO QUE A APROVAÇÃO DO PROJETO NÃO IMPLICA NO RECONHECIMENTO POR PARTE DA PREFEITURA NO DIREITO DE PROPRIEDADE DO TERRENO.  Proprietário(a): <b>HÉRICA ALVARENGA P.M ESP. STO DO DOURADO CNPJ: 18.675.900/0001-02</b>  Responsável Técnico do Projeto: <b>JULIANA VITÓRIA G. PEREIRA ARQUITETA E URBANISTA CAU A270874-4</b>
REFERÊNCIA: <b>FNHIS Convênio 974147/2025</b>		ART Nº: TAXAS (% GERAL): VARIÁVEL PARA CADA LOTE
DEMAIS INFORMAÇÕES: AUTORIA DE PROJETO: <b>JULIANA V. G. PEREIRA ARQUITETA CAU-A 270874-4</b>		REVISÃO: _____ DATA: _____
