



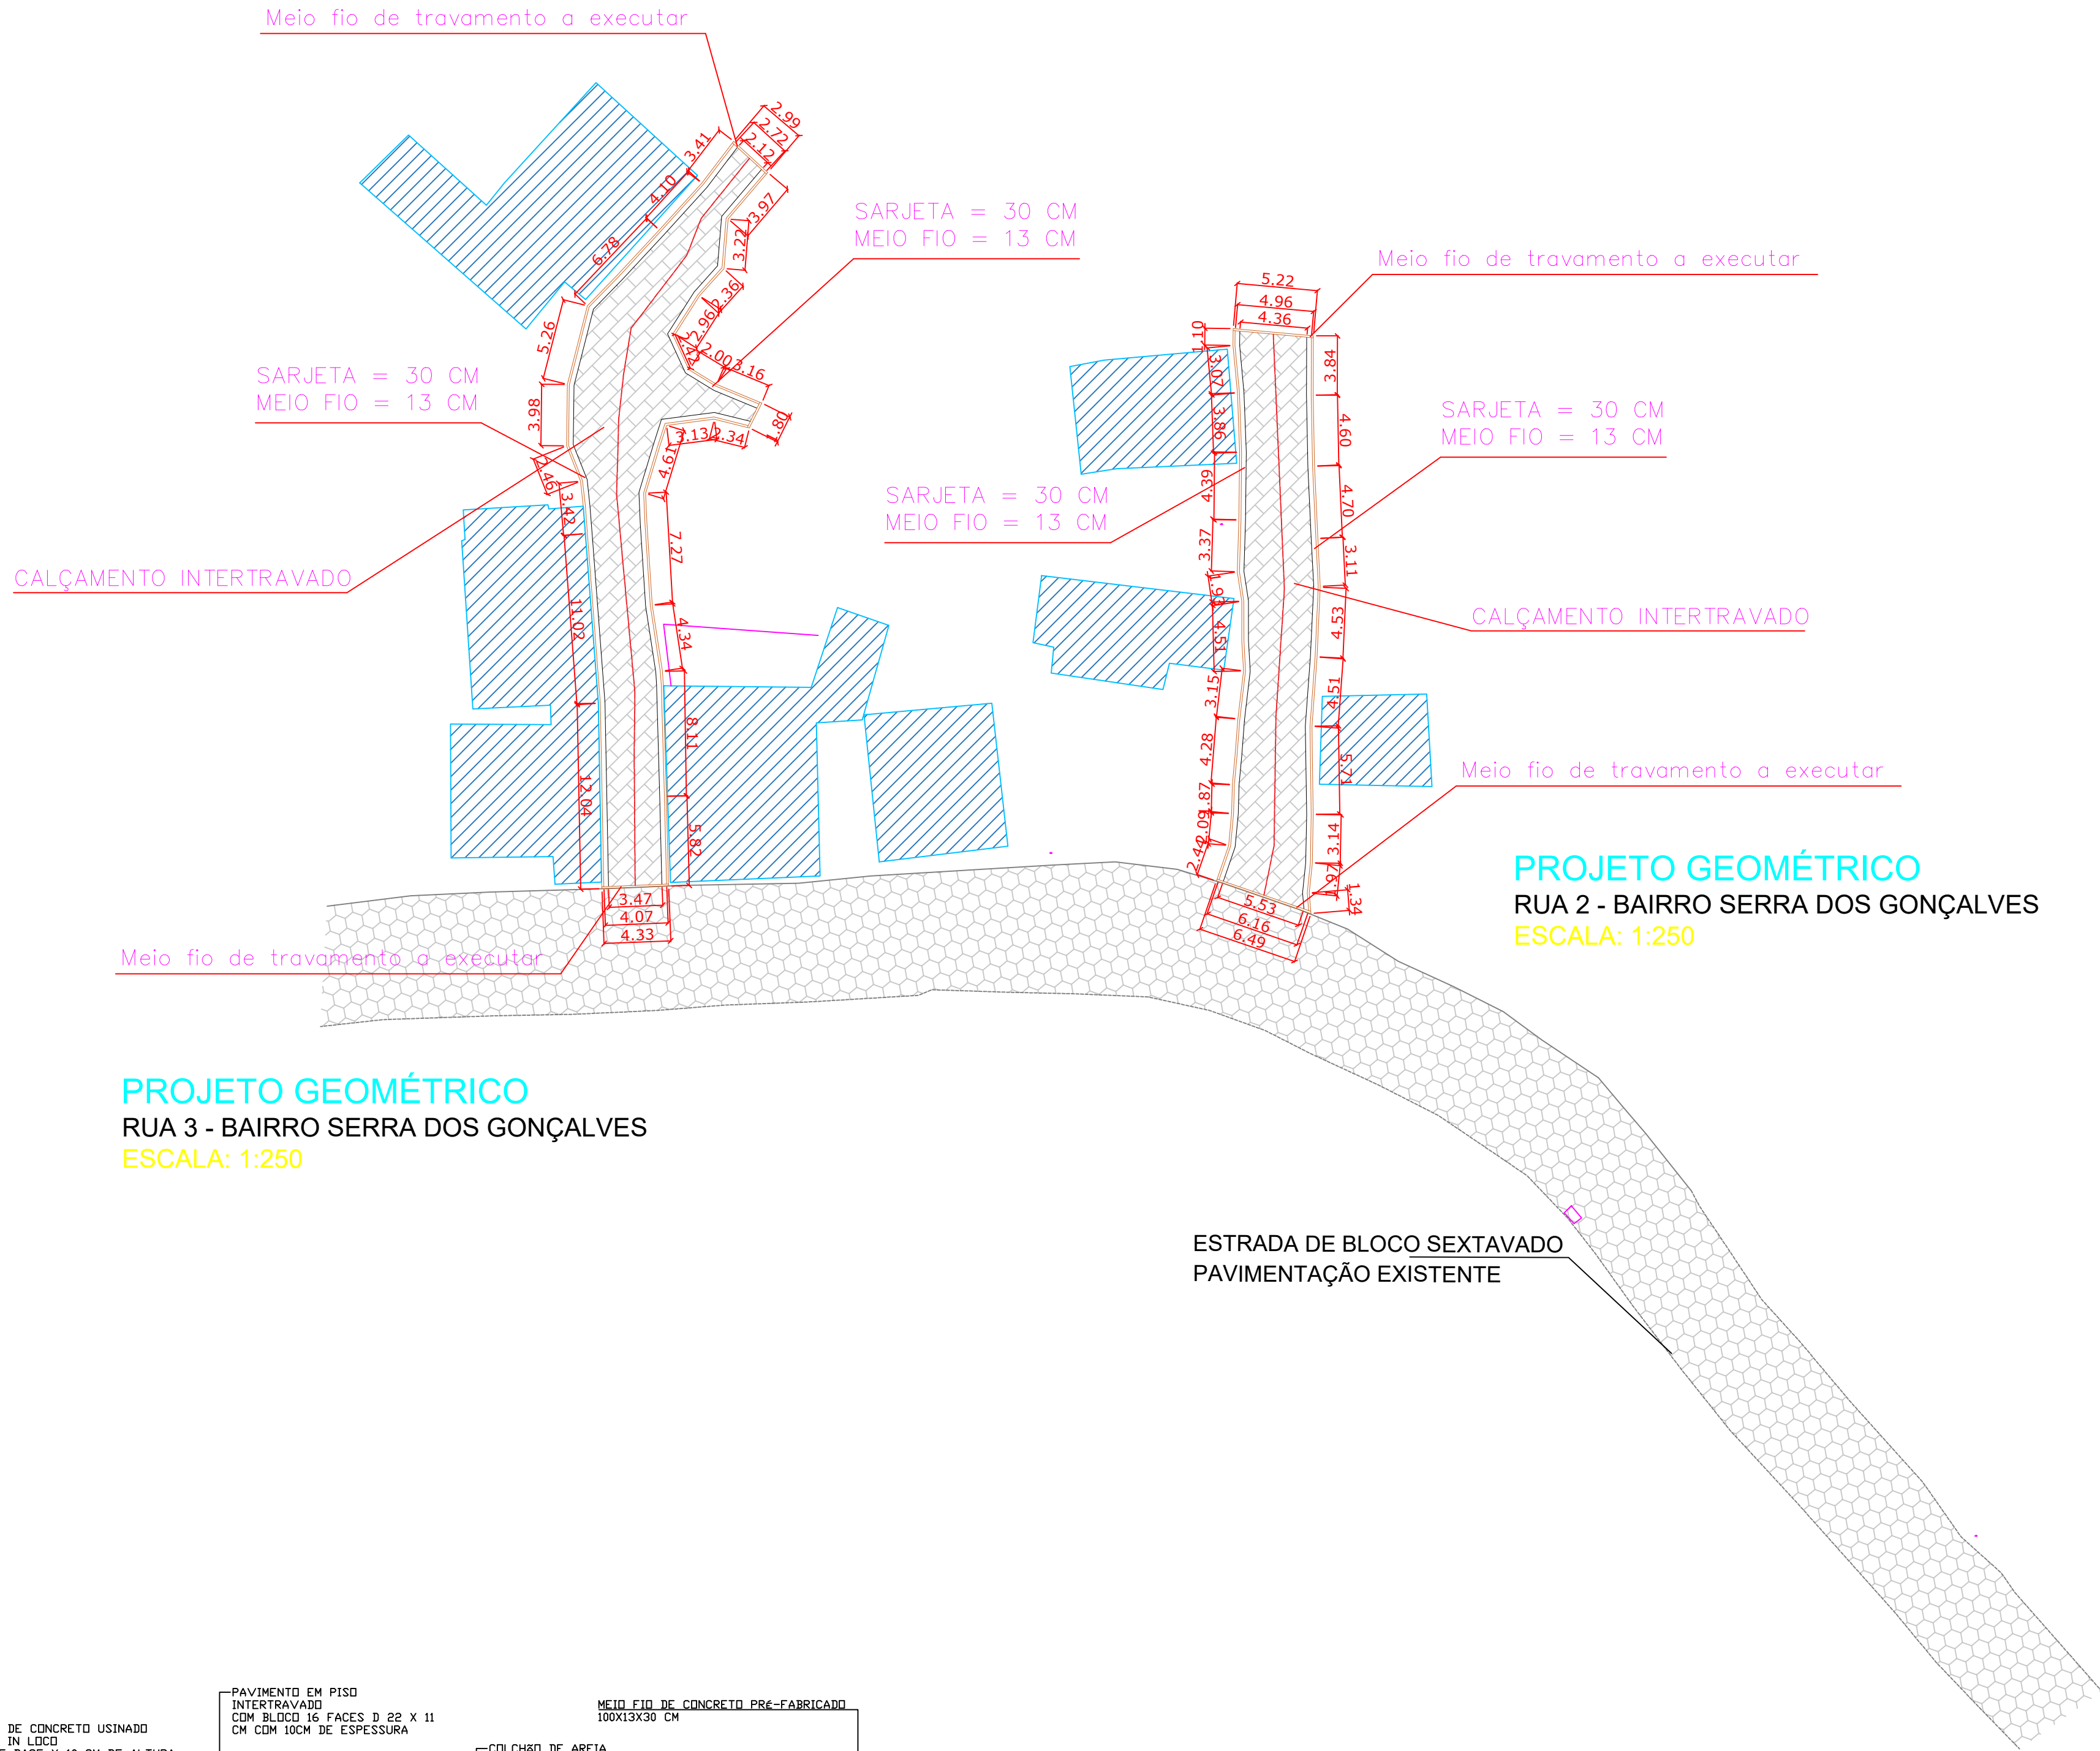

PROJETO GEOMÉTRICO
RUA 3 - BAIRRO SERRA DOS GONÇALVES
ESCALA: 1:250

PROJETO GEOMÉTRICO
RUA 2 - BAIRRO SERRA DOS GONÇALVES
ESCALA: 1:250

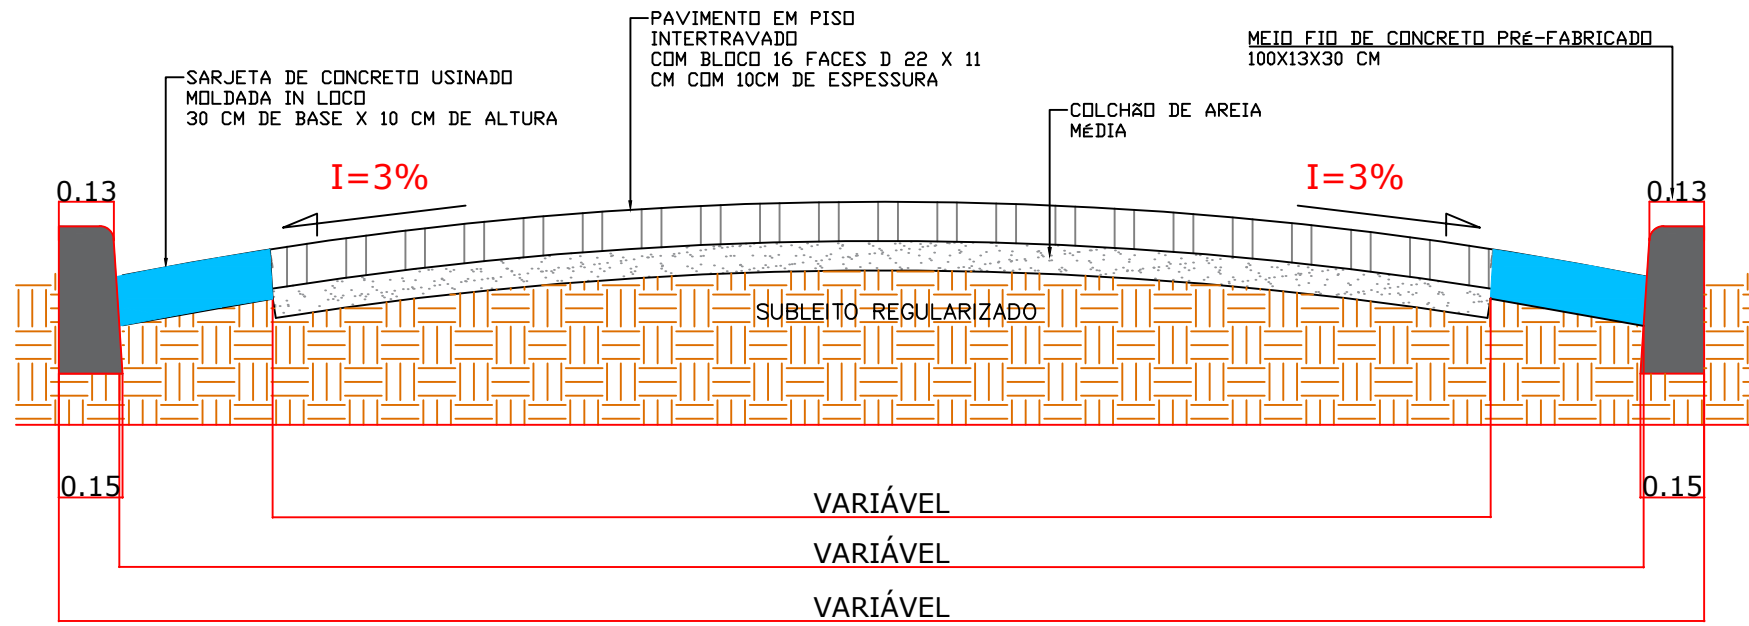

PROJETO BÁSICO	
PROJETO: EXECUÇÃO DE PAVIMENTAÇÃO DAS RUAS 2, 3 E 5 NO BAIRRO SERRA DOS GONÇALVES	FOLHA 02/02
LOCAL: RUA 2 E 3 - BAIRRO SERRA DOS GONÇALVES Espírito Santo do Dourado/MG	ESCALA Indicada
PROP.: PREFEITURA MUNICIPAL DE ESPÍRITO SANTO DO DOURADO	
SITUAÇÃO SEM ESCALA	DECLARO QUE A APROVAÇÃO DO PROJETO NÃO IMPLICA NO RECONHECIMENTO POR PARTE DA PREFEITURA DO DIREITO DE PROPRIEDADE DO TERRENO.
VERIFICAR CADA TRECHO	
ÁREAS	PROJ.: PREFEITURA MUNICIPAL DE ESPÍRITO SANTO DO DOURADO PREFEITO: JERUSA ALMEIDA CNPJ: 18.675.900/0001-02
VERIFICAR CADA TRECHO	RT: ENL: LILIAN KANGEL DE FREITAS CREA: 46.044/0