
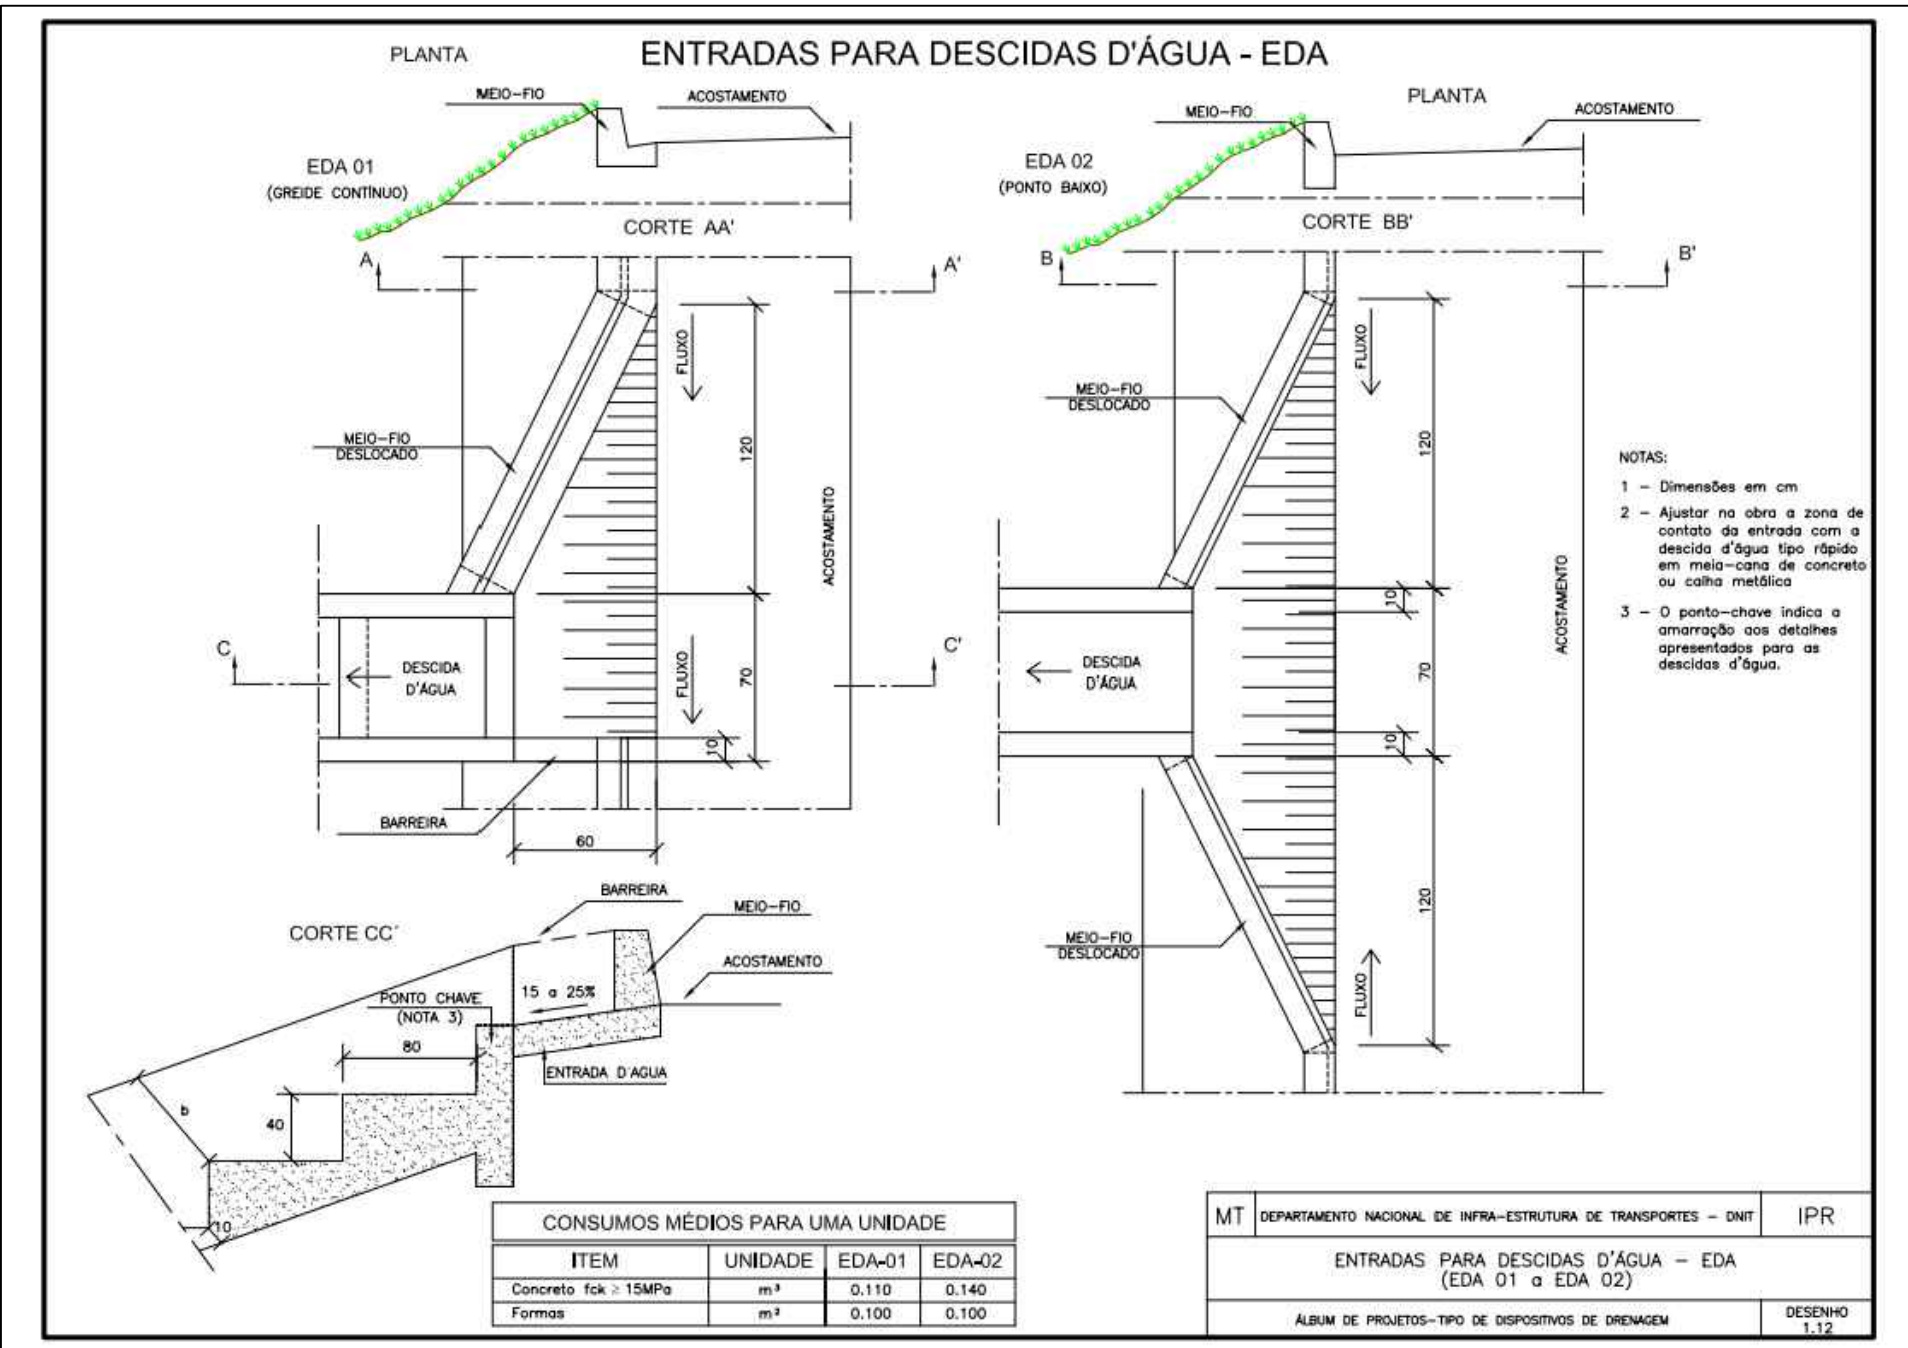
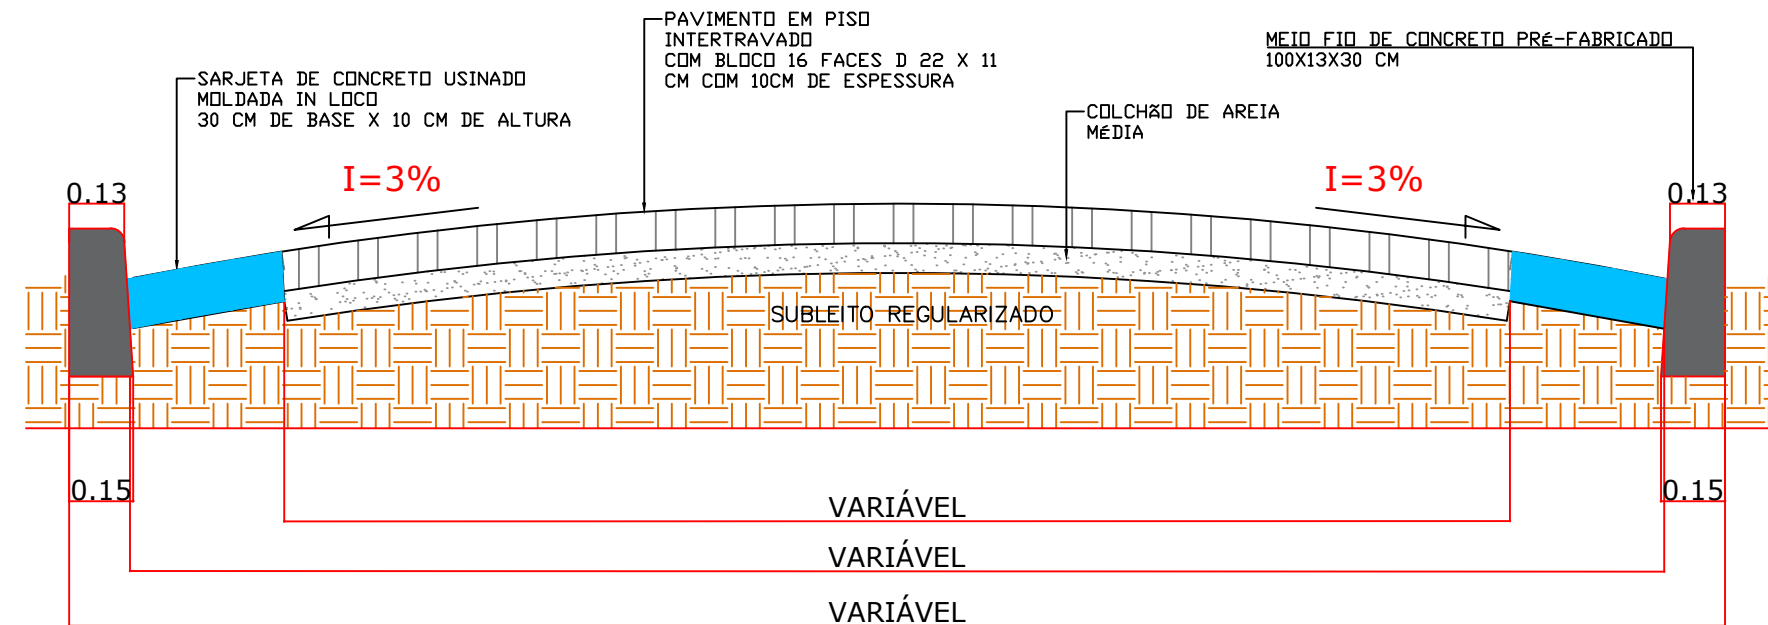


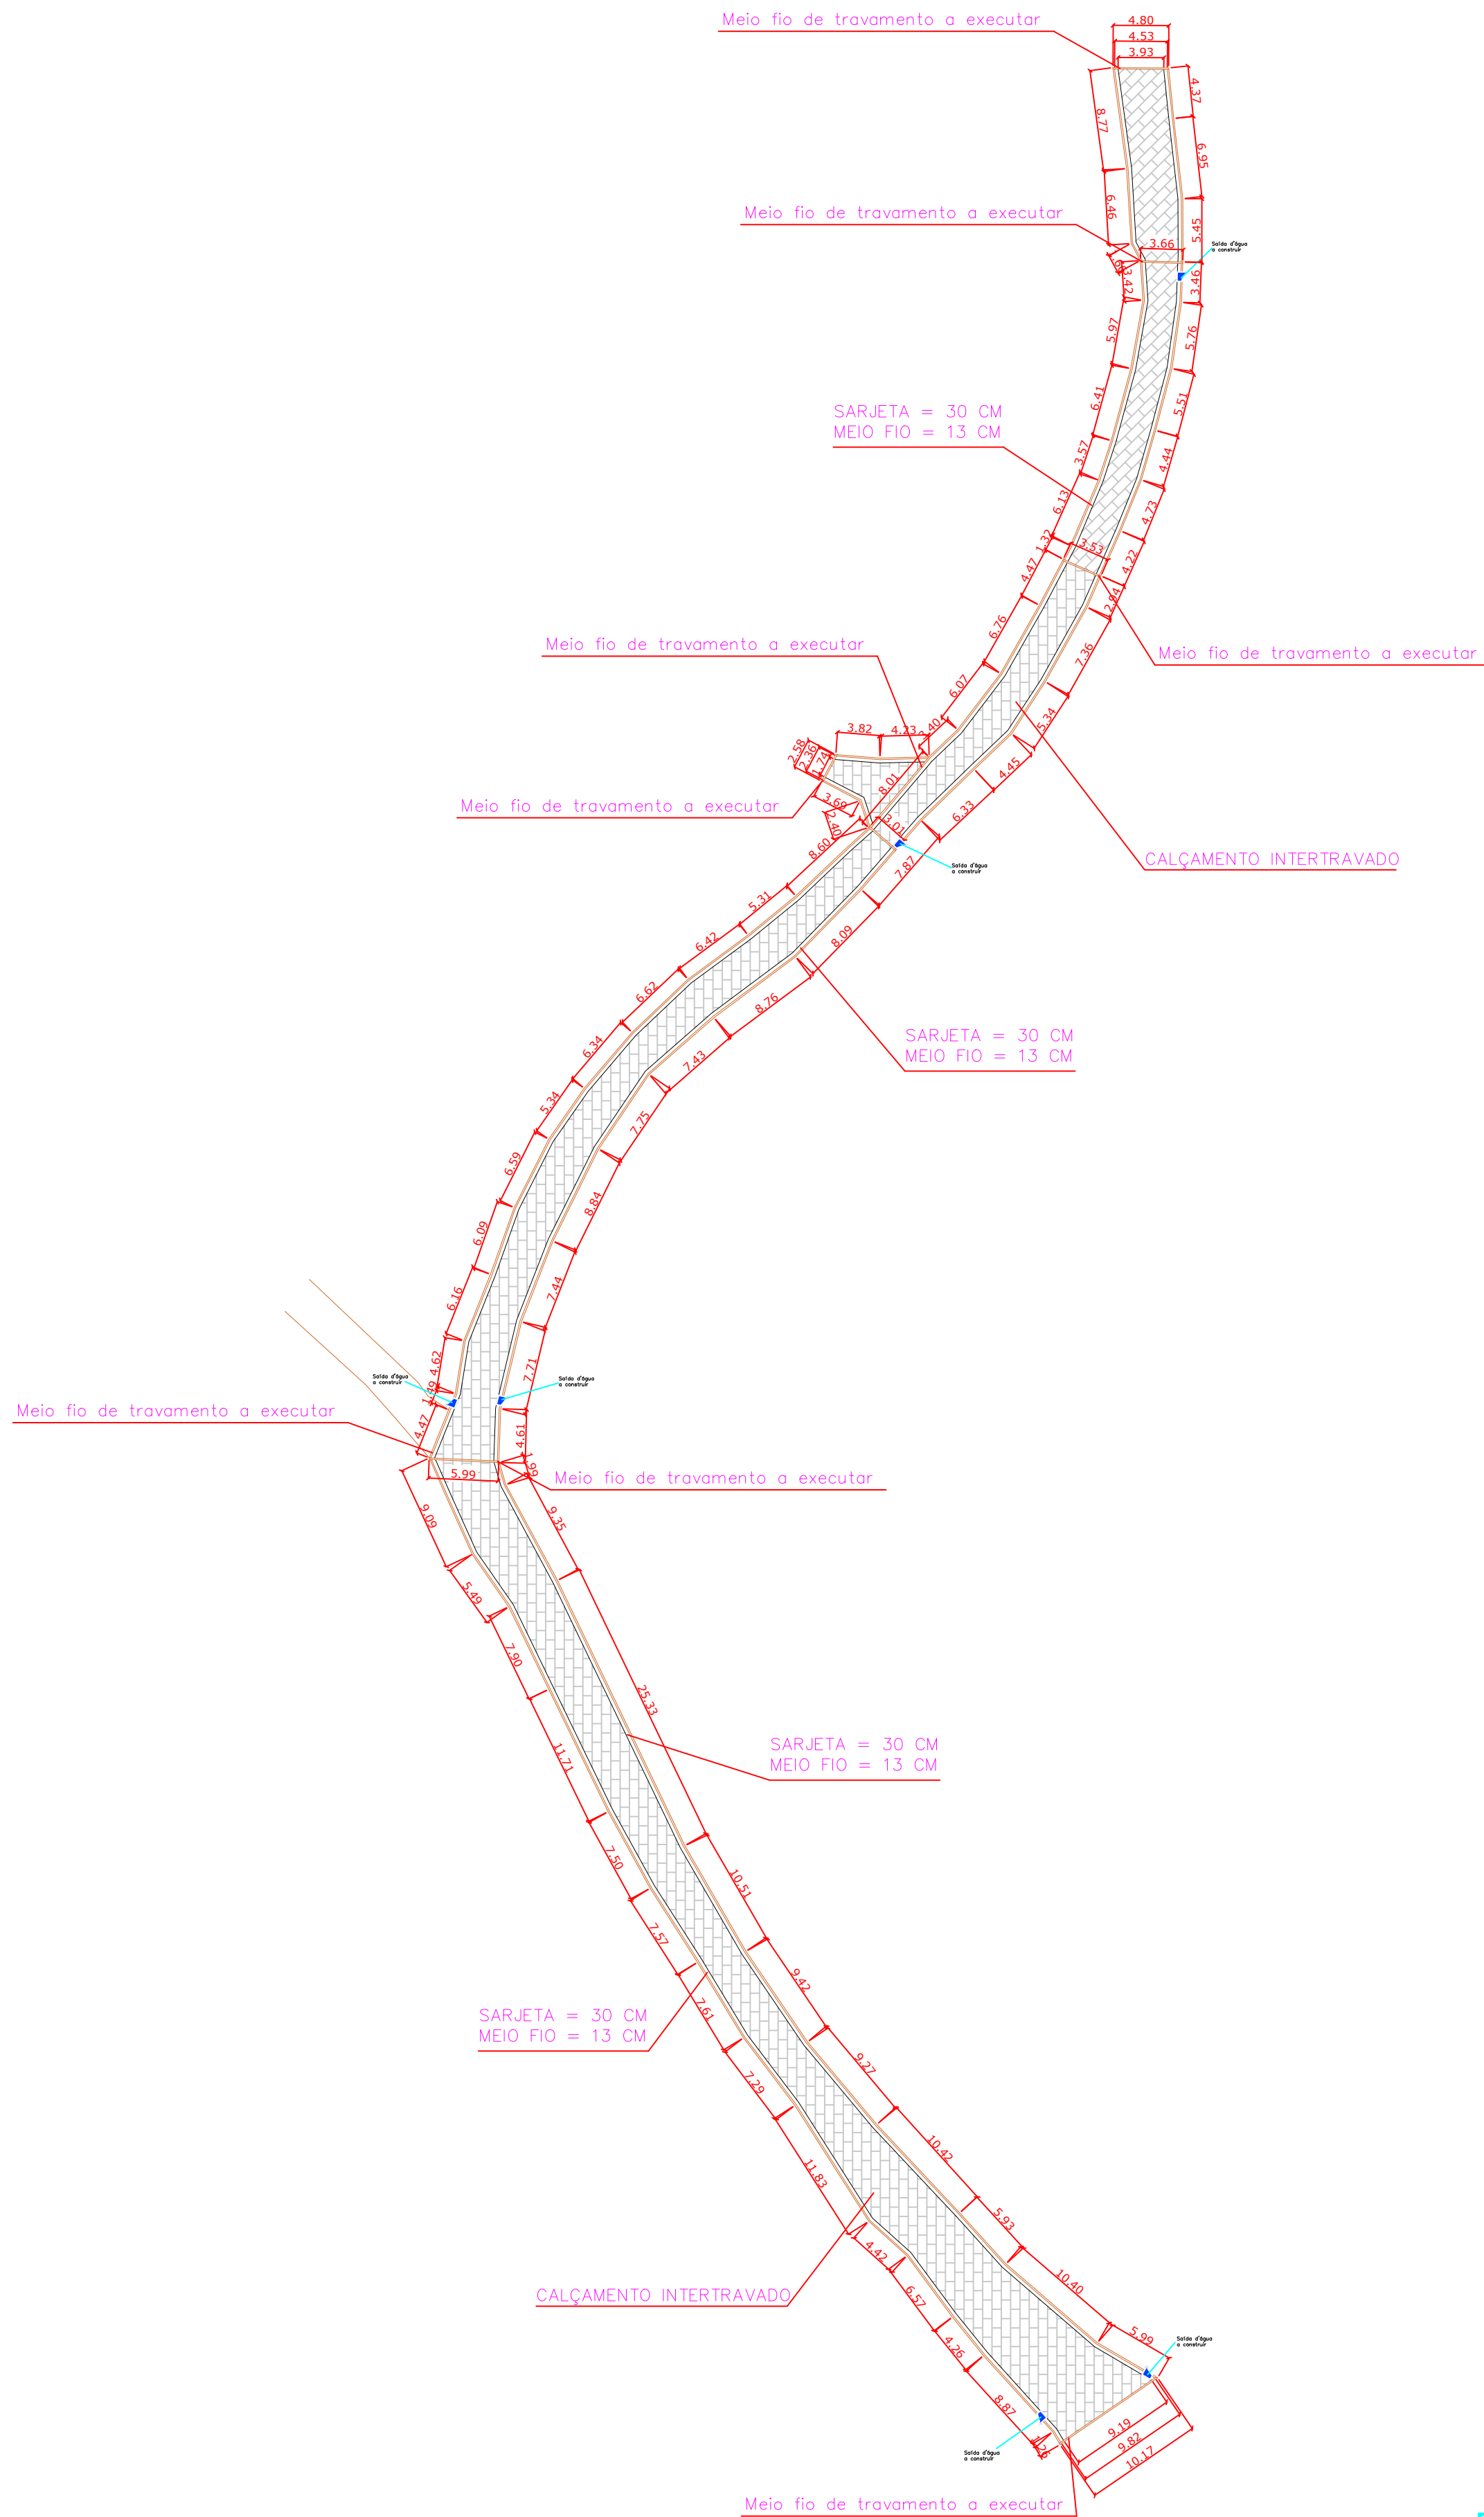

PROJETO GEOMÉTRICO
RUA 5 - BAIRRO SERRA DOS GONÇALVES
ESCALA: 1:300

PROJETO BÁSICO		FOLHA 01/02
PROJETO: EXECUÇÃO DE PAVIMENTAÇÃO DAS RUAS 2, 3 E 5 NO BAIRRO SERRA DOS GONÇALVES		ESCALA Indicada
LOCAL: RUA 5 - BAIRRO SERRA DOS GONÇALVES Espírito Santo do Dourado/MG		
PROP.:PREFEITURA MUNICIPAL DE ESPÍRITO SANTO DO DOURADO		
SITUAÇÃO SEM ESCALA	DECLARO QUE A APROVAÇÃO DO PROJETO NÃO IMPLICA NO RECONHECIMENTO POR PARTE DA PREFEITURA DO DOUTO DE PRIORIDADE DO TRILHEIO.	
ÁREAS	PROR: PREFEITURA MUNICIPAL DE ESPÍRITO SANTO DO DOURADO PREFEITO: JESSEIA ALMEIDA CNPJ: 18.675.900/0001-02	
	RT: ENR: LILIAN KANGEL DE FREITAS CREA: 46.044/0	