
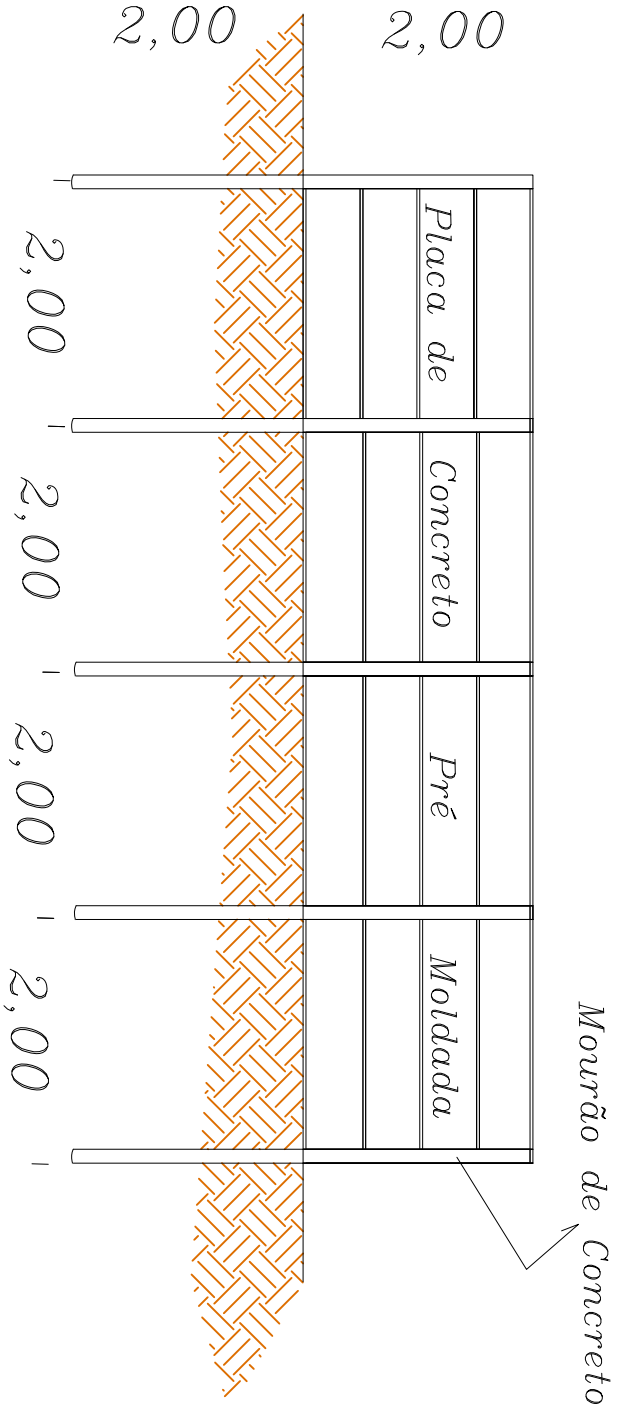


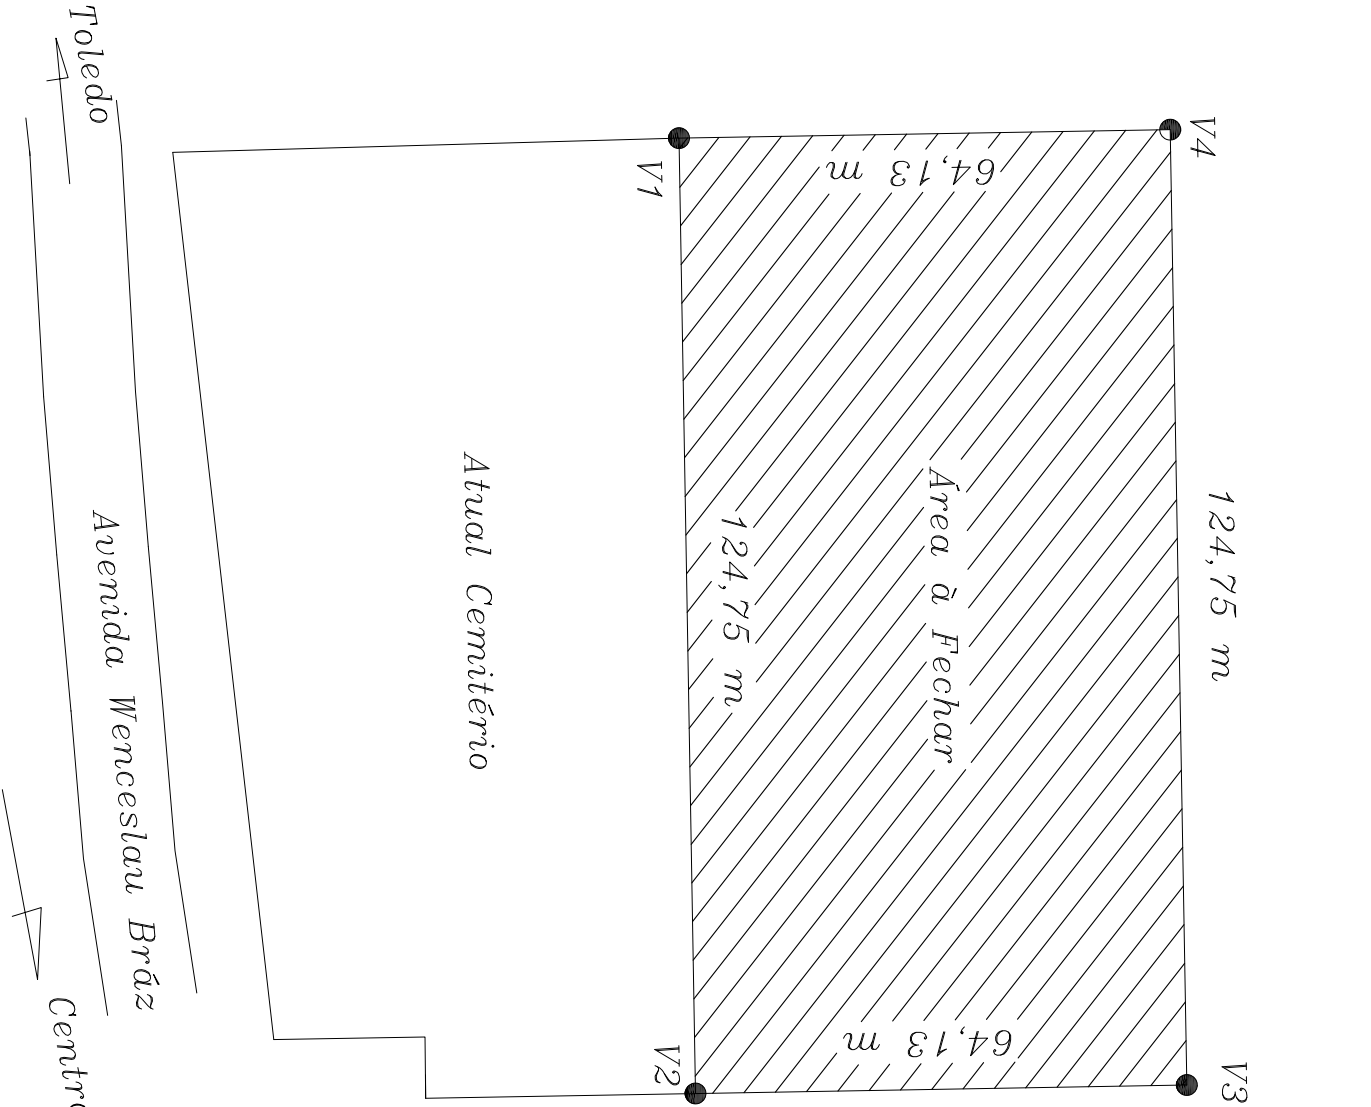

Broca Manual ϕ 15 cm
Armação 1 ϕ 10 mm – L = 1,50 m

Mourão de Concreto Seção 12 x 12 cm – L = 2,60 m
com encaixe p/ 04 placas
Placa de Concreto 2,00 x 0,50 x 0,035 m

FECHAMENTO DE TERRENO DESAPROPRIADO P/ AMPLIAÇÃO DO CEMITÉRIO MUNICIPAL			FOLHA ÚNICA
DADOS DA OBRA			
Objetivo: Muro em Placas de Concreto Para Ampliação do Cemitério Municipal	PERÍMETRO	PERÍMETRO A FECHAR: 253,01 m	
Propr.: Prefeitura Municipal de Munhoz M.G.	ESCALAS	DATA	
Local: Av. Wenceslau Bráz – Fundos do Cemitério		22/05/24	
		Indicadas	
		ASSINATURAS	
		Dorival Amâncio Frôes Prefeito Municipal	Cássia Maria Barbosa Eklund Eng. Civil CREA 75.656/D