1 SITUAÇÃO
ESCALA: 1 : 2000

LATITUDE: 22°21'8.78"S
LONGITUDE: 45°46'29.35"O

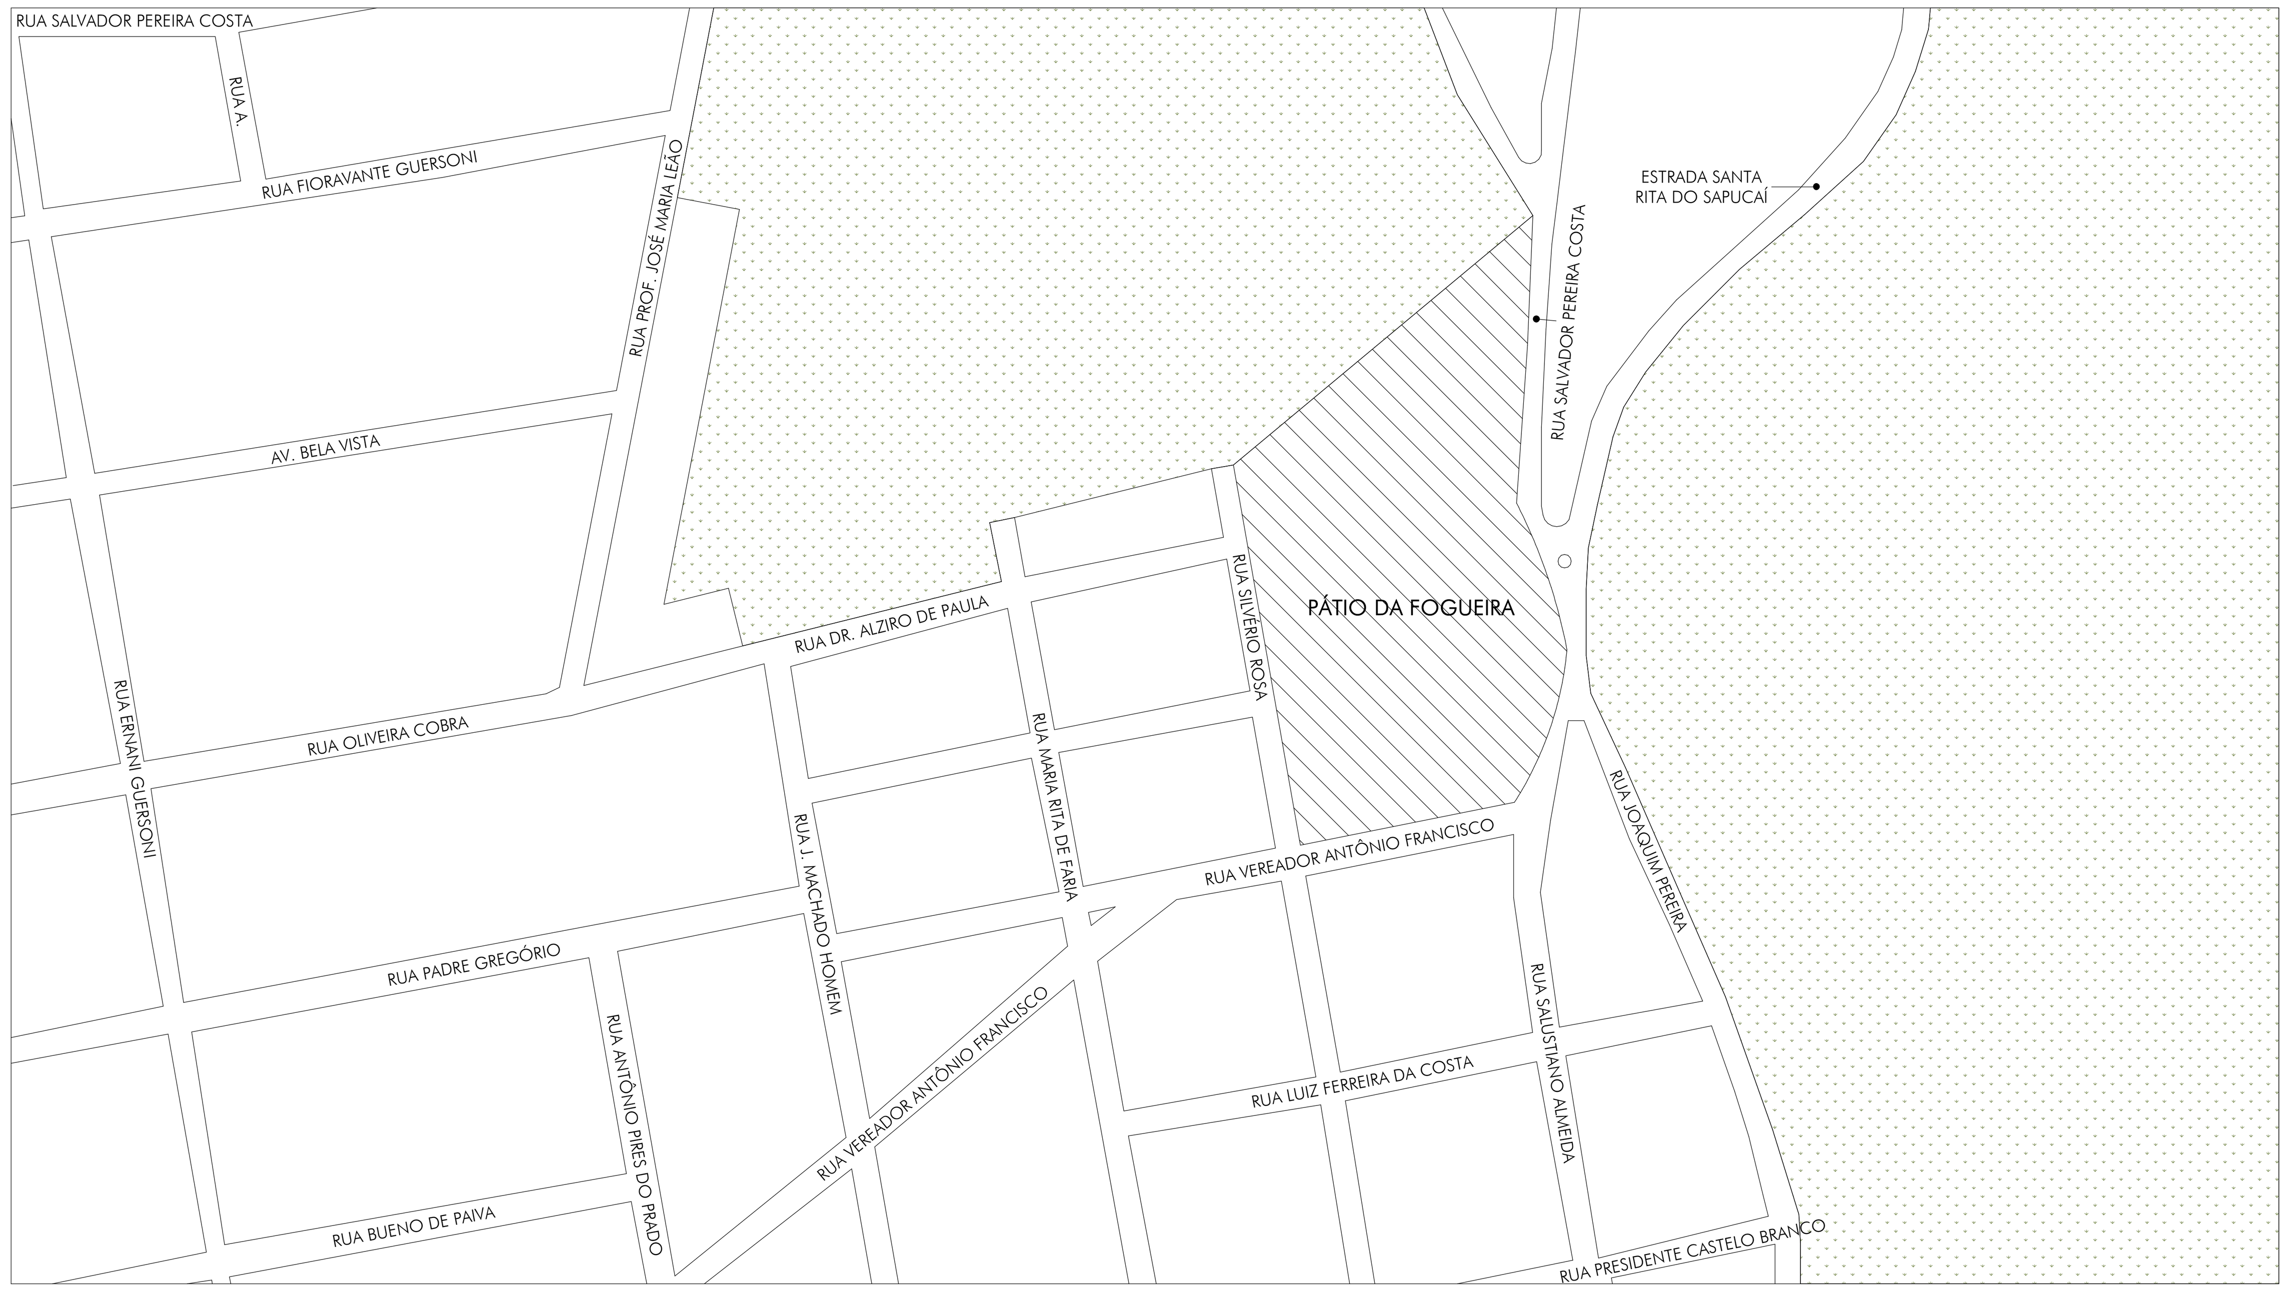

2 LOCALIZAÇÃO
GOOGLE EARTH
ESCALA: 1 : 2000

3 PLANTA DE LAYOUT
ESCALA: 1 : 500

QUADRO DE ÁREAS	
NOME	ÁREA (m²)
PÁTIO INFERIOR - PRAÇA DE CAMINHADA	7688,59 m²
PÁTIO SUPERIOR - FOGUEIRA	1761,42 m²
TOTAL	9450,01 m²

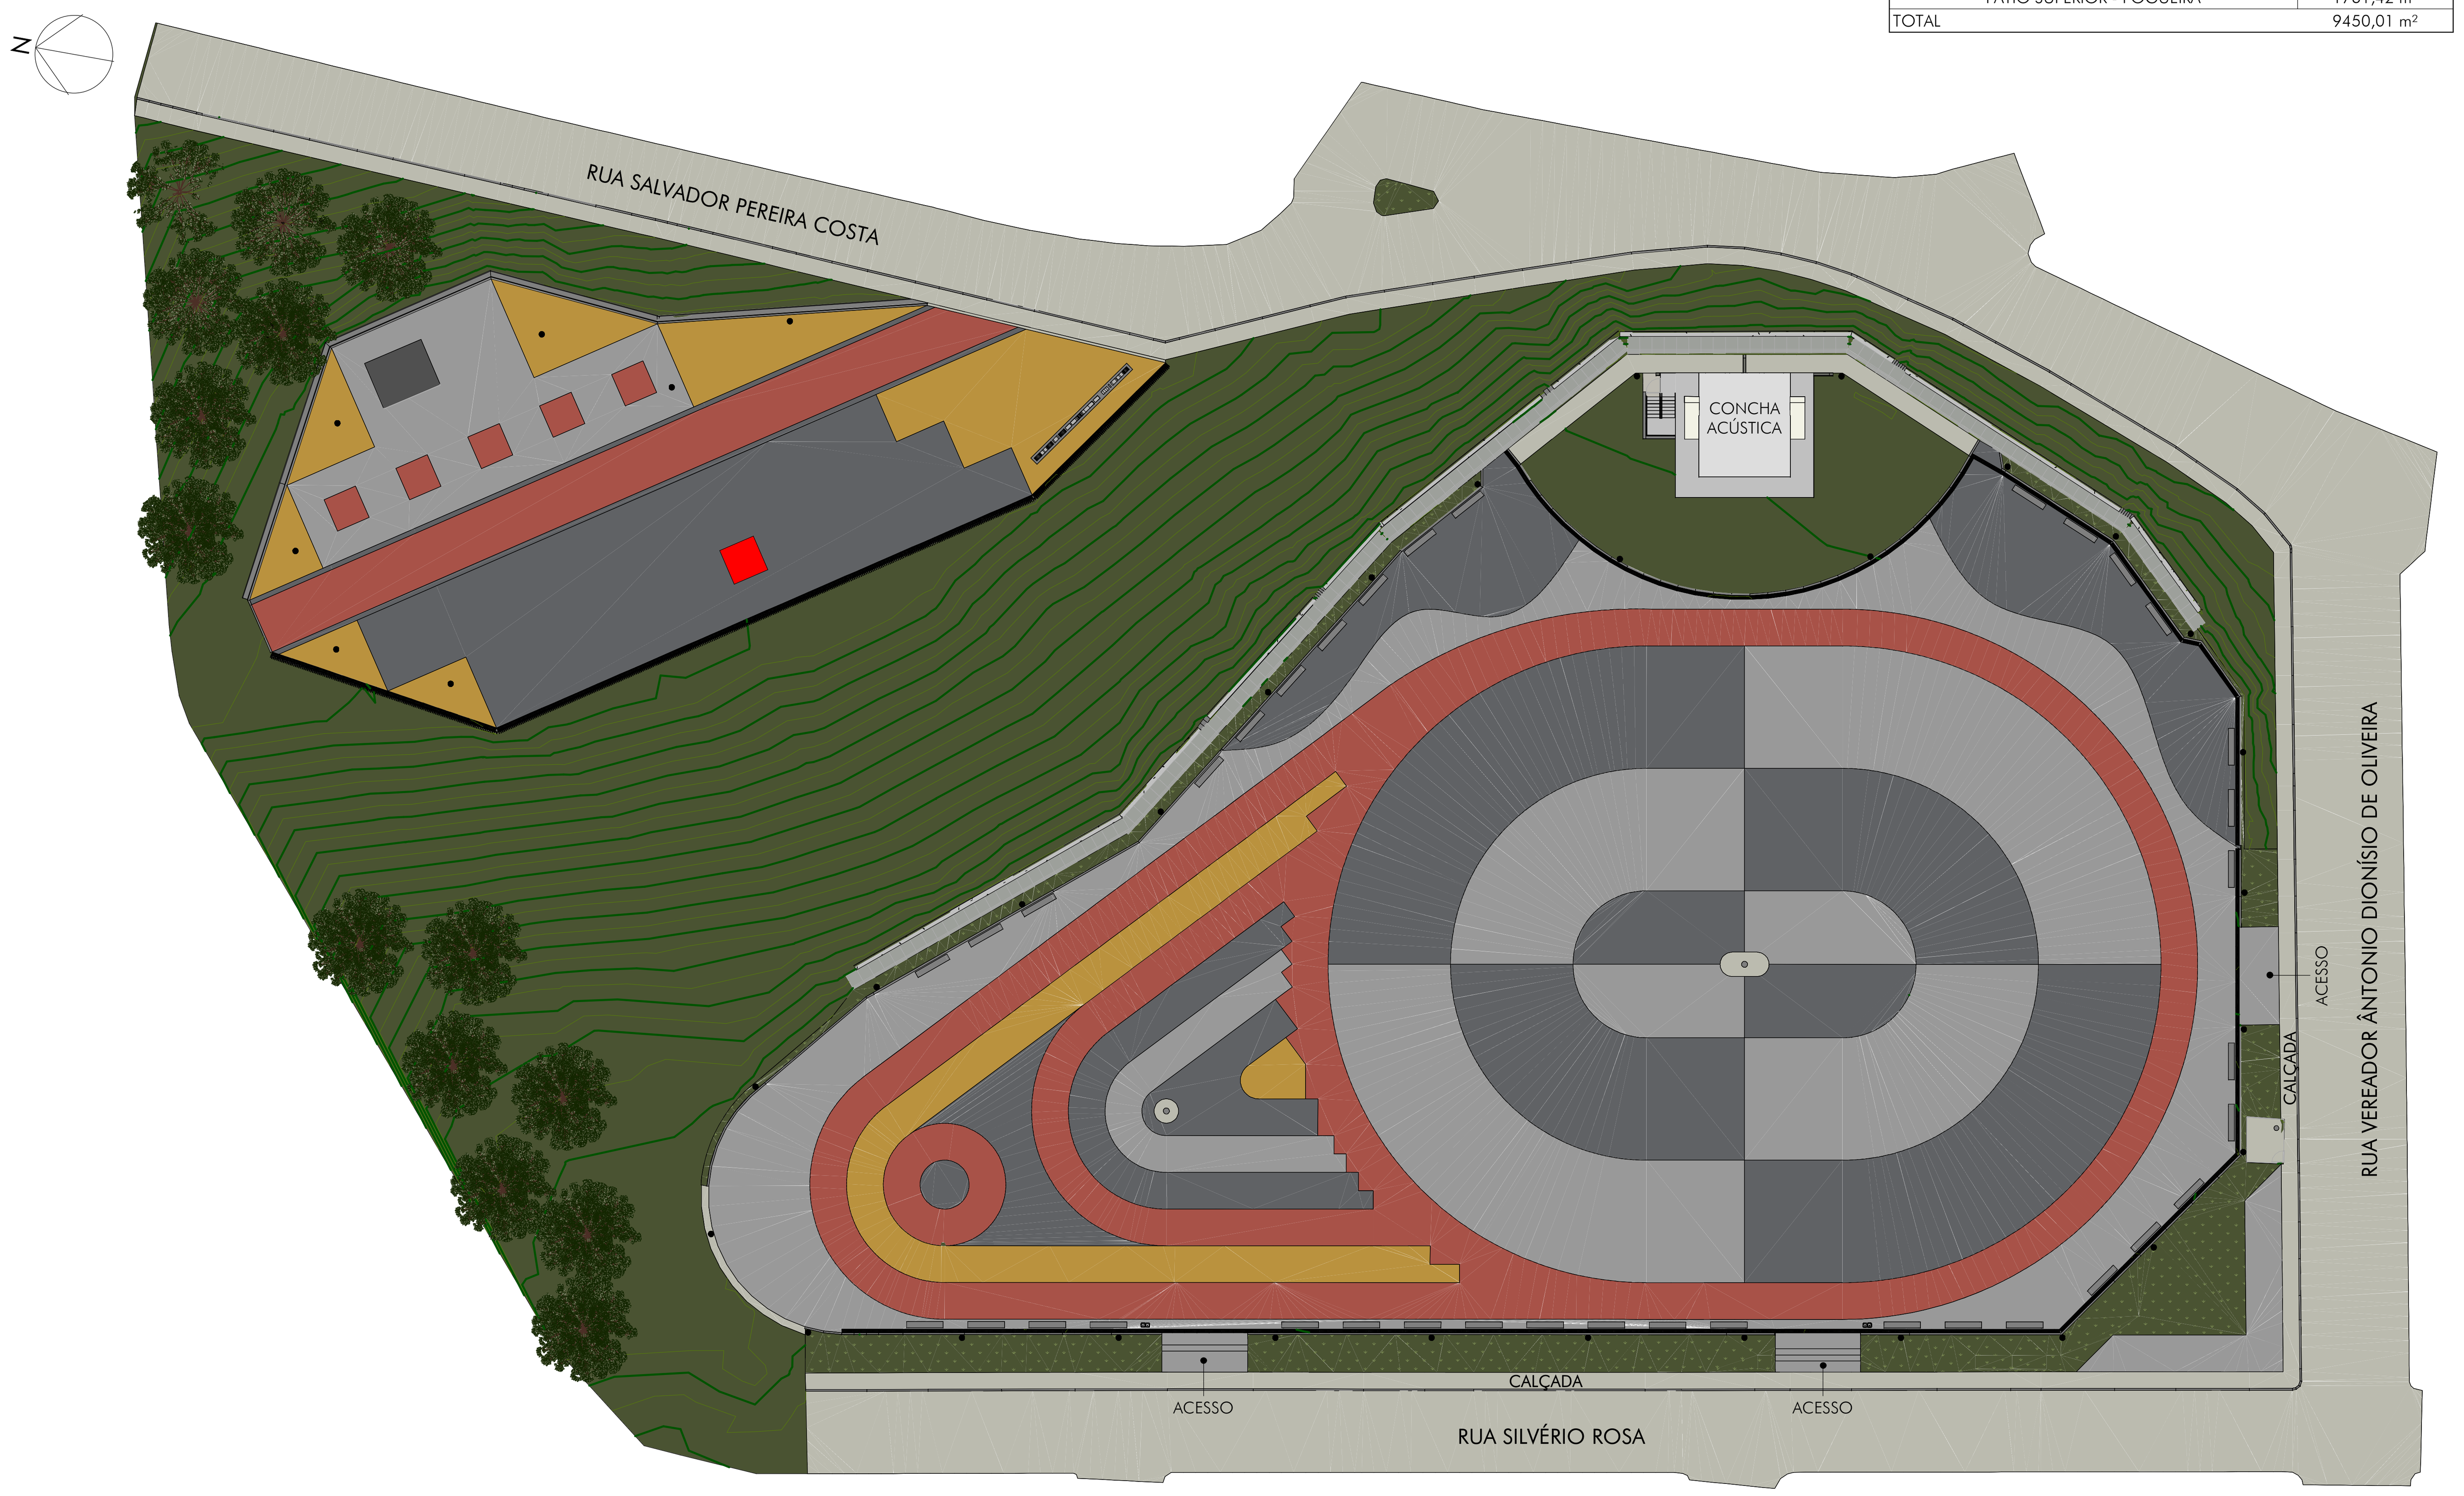

QUANTITATIVO CANALETA TIPO MEIA CANA	
DESCRIÇÃO	COMPRIMENTO (m)
CANALETA DE CONCRETO TIPO MEIA CANA D=40CM	208,21

QUANTITATIVO GUIAS E CANALETAS	
DESCRIÇÃO	COMPRIMENTO (m)
CANALETA DE DRENAGEM RETANGULAR 30X40CM COM GRELHA EM CONCRETO	316,14
GUIA (MEIO-FIO) EM CONCRETO 100X15X13X20CM	82,39
GUIA (MEIO-FIO) EM CONCRETO 100X15X13X30CM	758,21

QUANTITATIVOS GERAIS	
DESCRIÇÃO	QTDE
LETREIRO "EU AMO CACHOEIRA DE MINAS"	1

QUANTITATIVO PISO BANCOS PARQUE		
TIPO	ÁREA (m²)	VOLUME (m³)
CONTRA-PISO E = 5 CM	9,81	0,49

QUANTITATIVO GRADIL	
DESCRIÇÃO	COMPRIMENTO (M)
ALAMBRADO COM TELA DE AÇO GALVANIZADO E MURETA EM ALVENARIA	7,6
GRADIL TIPO NYLOFOR DE FECHAMENTO H = 2,03 M	12,3
PORTÃO DE GRADIL LARGURA DE 1,00 METRO E ALTURA DE 2,03M	1,0

QUANTITATIVO GUARDA-CORPO	
DESCRIÇÃO	COMPRIMENTO (M)
GUARDA-CORPO PERSONALIZADO EM ALUMÍNIO H=1,10M - DETALHES A CADA 15CM	82,73

QUANTITATIVO PISO DE CIMENTO DESEMPENADO		
TIPO	ÁREA (m²)	VOLUME (m³)
BRITA APILOADA E = 5 CM	90,18	4,51
LONA PLÁSTICA 150 MICRAS	90,18	0,00
PISO DE CIMENTO DESEMPENADO	90,18	6,76

QUANTITATIVO MATERIAIS ALVENARIA E REVESTIMENTOS		
MATERIAL	ÁREA (m²)	VOLUME (m³)
BLOCO DE CONCRETO 19x19x39	6,77	1,20
TIJOLO MACIÇO REQUEIMADO ESP. = 10CM	7,11	0,71

QUANTITATIVO DE TELHAS	
DESCRIÇÃO	ÁREA (m²)
TELHA CERÂMICA	20,62

QUANTITATIVO MOBILIÁRIO	
DESCRIÇÃO	QTDE
BANCO EM CONCRETO 3,00X0,5X0,5M	37

QUANTITATIVO DE PILARES DE MADEIRA		
DESCRIÇÃO	DIÂMETRO (CM)	COMPRIMENTO (M)
PILAR DE MADEIRA ROLIÇA, EUCALIPTO OU EQUIVALENTE	Ø25	9,50

QUANTITATIVO PORTÃO DE GRADIL				
DESCRIÇÃO	QTDE	LARGURA (CM)	ALTURA (CM)	ÁREA (M²)
PORTÃO EM TUBO DE AÇO GALVANIZADO COM TELA	1	110	200	2,20

QUANTITATIVO BEBEDOURO	
DESCRIÇÃO	QTDE
BEBEDOURO EM CONCRETO ARMADO	2

Documento assinado digitalmente
gov.br
BIANCA MARIA DOS SANTOS SOBREIRO
Data: 16/06/2026 16:29:27-0300
Verifique em https://validar.iti.gov.br

QUADRO DE REVISÕES:

REVISÃO	REFERÊNCIA	DESCRIÇÃO	DATA	APROVAÇÃO

OBSERVAÇÕES:

LEGENDA:

ICTHUS ENGENHARIA
CEL: +55 31 98766.8483
FONE: +55 35 3025.6092
E-MAIL: icthus@icthusengenharia.com
eng.carlosrossi@gmail.com

OBRA: PÁTIO DA FOGUEIRA	FOLHA: 01/05
CLIENTE: Prefeitura Municipal de Cachoeira de Minas	ESCALA: indicada
TÍTULO: PROJETO ARQUITETÔNICO GERAL PLANTAS SITUAÇÃO, LOCALIZAÇÃO E PLANTA GERAL	UNIDADE: centímetros REVISÃO Nº: emissão DATA: Abr.2026
AUTOR DO PROJETO: BIANCA M. S. SOBREIRO / VISTO R.T.:	REVISOR: CRossi
A.R.T. Nº: MG20265019986 / CREA: 284660 / CREA PJ: 51.236/MG / DESENHO: BMSS	DESENHO Nº: CHM-M1/ARQ/GER/00-01

ARQUIVO: CHM-M1-ARQ-GER-00.rvt

ESTE DESENHO É DE PROPRIEDADE DA "ICTHUS ENGENHARIA - CREA-MG PJ: 51.236", NÃO PODENDO SER COPIADO PARCIAL OU TOTALMENTE, NEM CEDIDO A TERCEIROS SEM A PRÉVIA E DEVIDA AUTORIZAÇÃO.

A1