PLANTA GERAL

ESCALA: 1 : 250

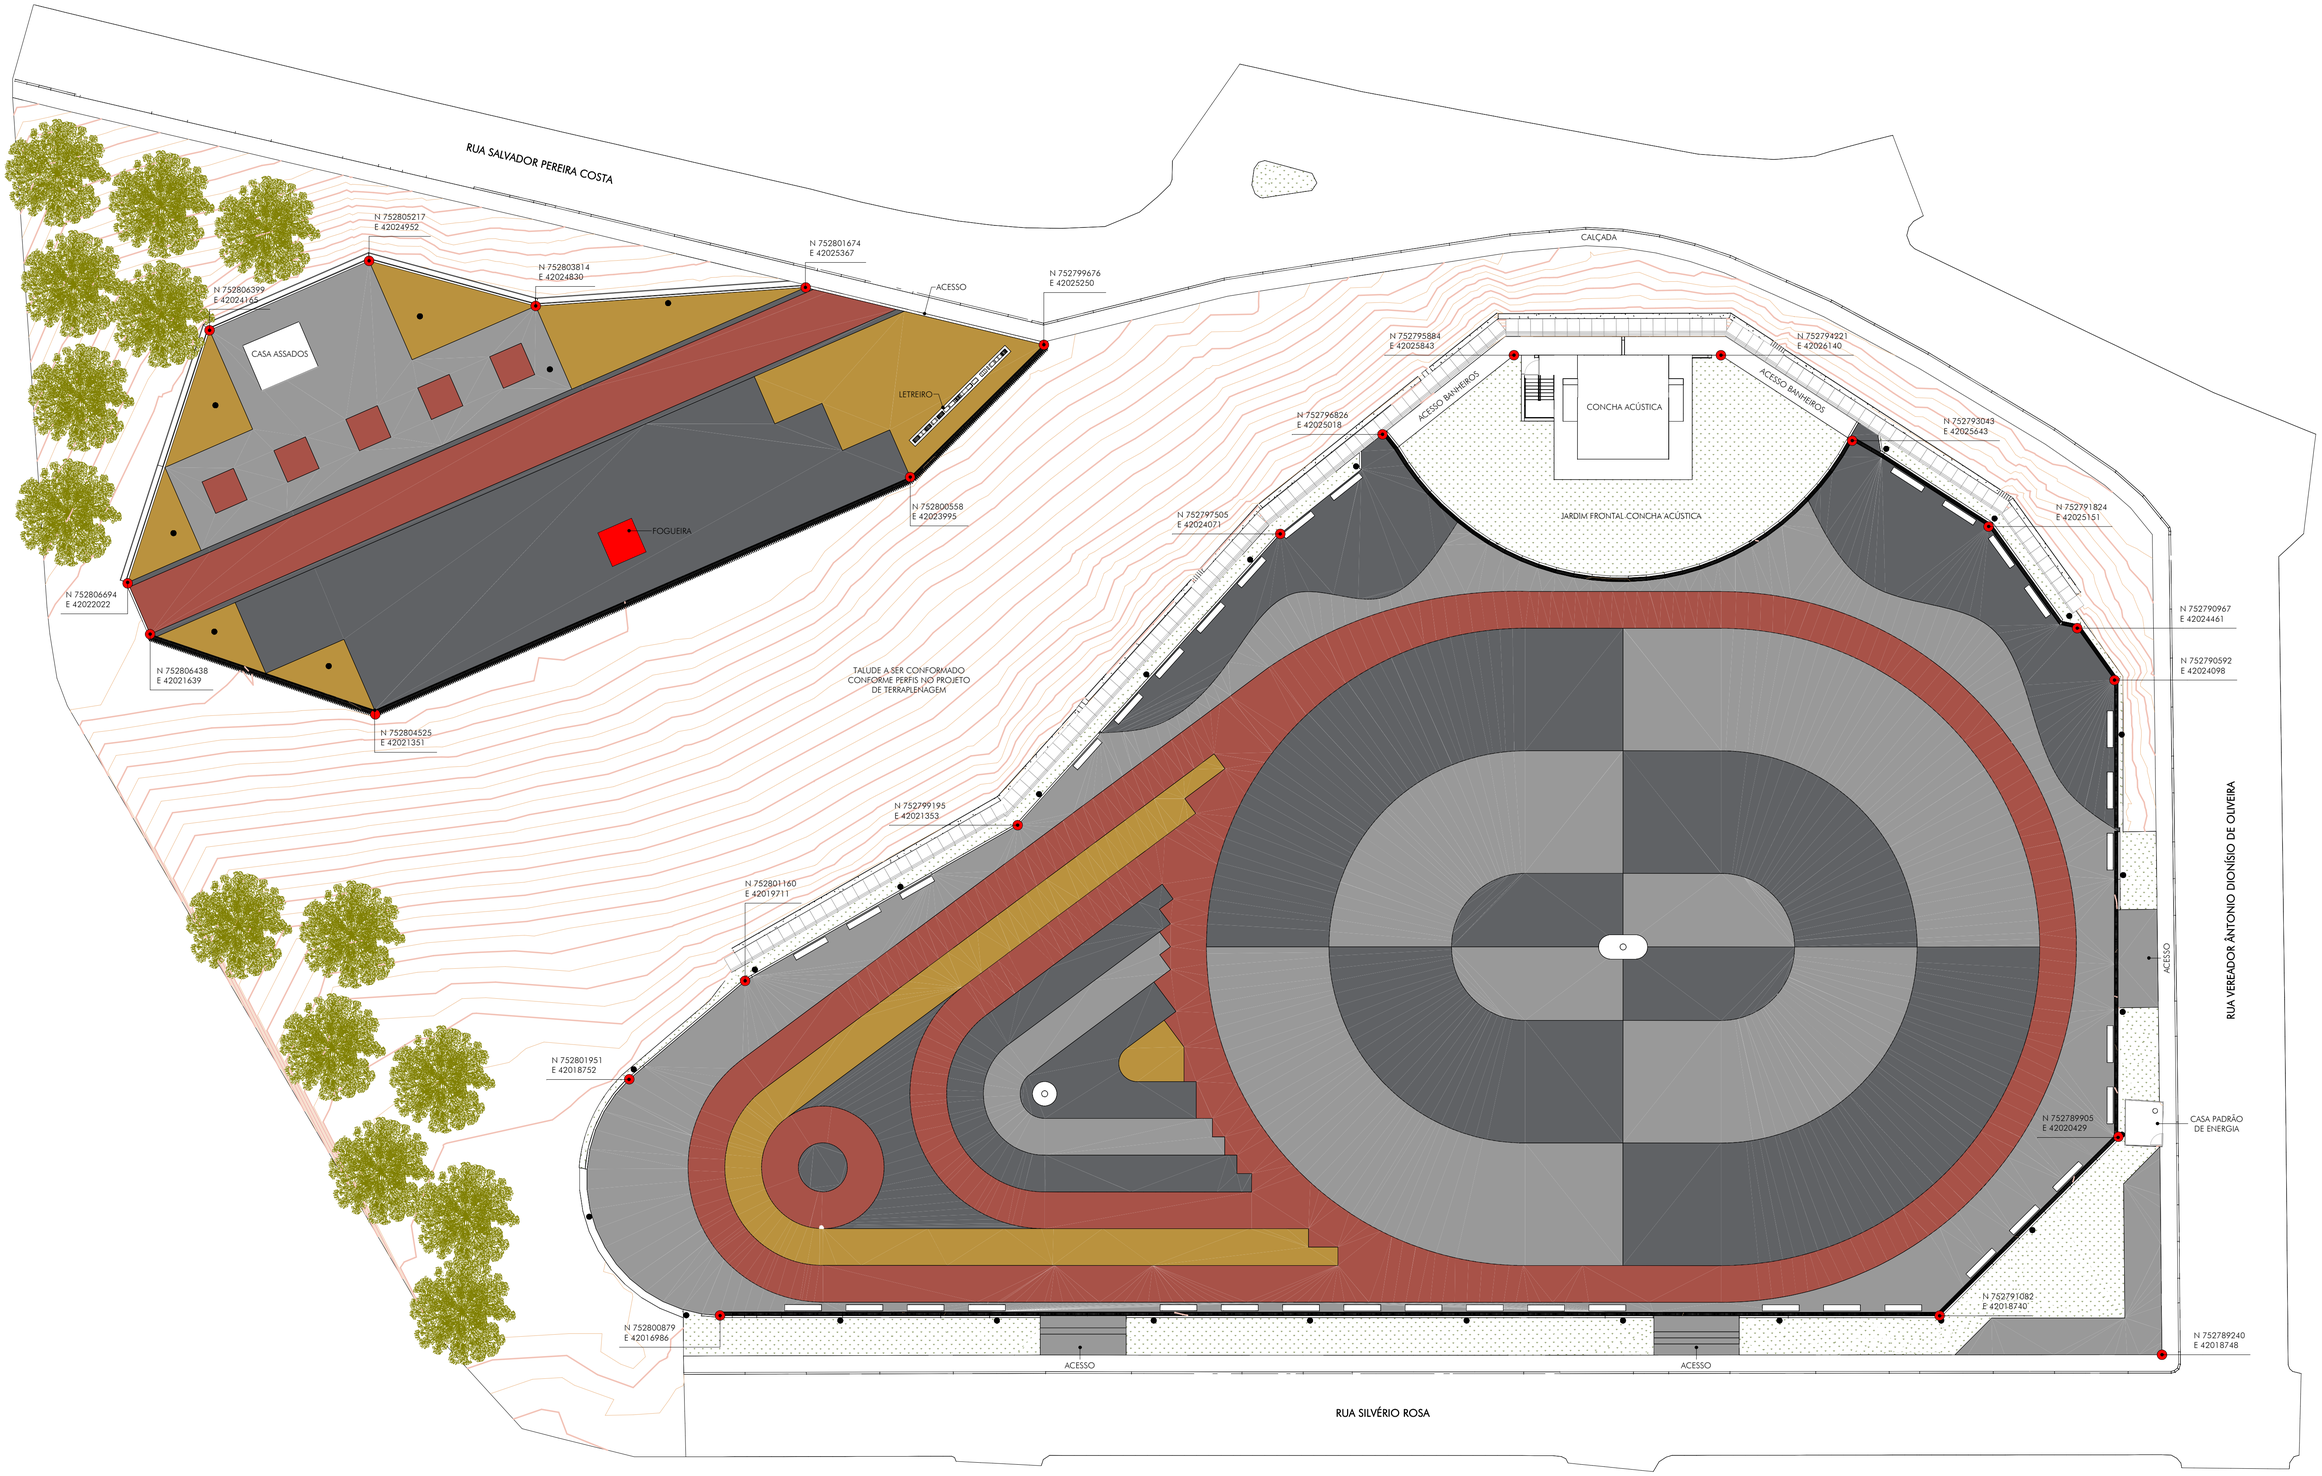

PLOTAGEM		
PENA	COR	ESP
1	7	0.10
2	7	0.20
3	7	0.30
4	7	0.40
5	7	0.50
6	7	0.60
7	7	0.80
8	7	1.00
9	7	1.20
10	1	0.20
11	11	0.20
21	1	0.10
30	30	0.30
34	34	0.30
45	1	0.10
50	50	0.30
80	80	0.30
130	130	0.30
140	140	0.30
150	150	0.30
160	5	0.10
220	220	0.40
240	1	0.20
250	7	0.10
252	252	0.30
253	253	0.20

DEVIAS PENAS COR AUTOMÁTICA ESPESSURA 0.1

MODO PAPER SPACE

COR = COLOR QUALITY

FORMATO A1

ESCALA 1:1

ESTE DESENHO É DE PROPRIEDADE DA "ICTHUS ENGENHARIA - CREA-MG PJ 51.236", NÃO PODENDO SER COPIADO PARCIAL OU TOTALMENTE, NEM CEDIDO A TERCEIROS SEM A PRÉVIA E EXPRESSA AUTORIZAÇÃO.

QUADRO DE REVISÕES:				
REVISÃO	REFERÊNCIA	DESCRIÇÃO	DATA	APROVAÇÃO

OBSERVAÇÕES:

LEGENDA:

gov.br Documento assinado digitalmente
BIANCA MARIA DOS SANTOS SOBREIRO
Data: 16/06/2026 16:45:18-0300
Verifique em https://validar.iti.gov.br

iCTHUS ENGENHARIA
CEL: +55 31 98766.8483
FONE: +55 35 3025.6092
icthus@icthusengenharia.com
arq.gustavosoares@gmail.com

OBRA: PÁTIO DA FOGUEIRA

CLIENTE: Prefeitura Municipal de Cachoeira de Minas

TÍTULO: PROJETO ARQUITETÔNICO GERAL
PLANTA
PLANTA DE LOCAÇÃO COM COORDENADAS GEOGRÁFICAS

AUTOR DO PROJETO: BIANCA M. S. SOBREIRO

VISTO R.T.:

A.R.T. Nº: MG20265019986 | CREA: 284660 | CREA PJ: 51.236/MG | DESENHO: BMSS | DESENHO Nº: CHM-M1/ARQ/GER/00-02

FOLHA: 02/05

ESCALA: indicada

UNIDADE: centímetros

REVISÃO Nº: emissão

DATA: Abr.2026

REVISOR: CRossi

ARQUIVO: CHM-M1-ARQ-GER-00.rvt