PENA	COR	ESP
1	7	0.10
2	7	0.20
3	7	0.30
4	7	0.40
5	7	0.50
6	7	0.60
7	7	0.80
8	7	1.00
9	7	1.20
10	1	0.20
11	11	0.20
21	1	0.10
30	30	0.30
34	34	0.30
40	1	0.10
50	50	0.30
80	80	0.30
130	130	0.30
140	140	0.30
150	150	0.30
160	5	0.10
220	220	0.40
240	1	0.20
250	7	0.10
252	252	0.20
255	255	0.20

PLOTAGEM

DEMAIS PENAS COR:AUTOMÁTICA/ESPESSURA:0.1
MODO PAPER SPACE
COR = COLOR QUALITY

FORMATO A1
ESCALA 1:1

1 PLANTA - PÁTIO DA FOGUEIRA

ESCALA: 1 : 150

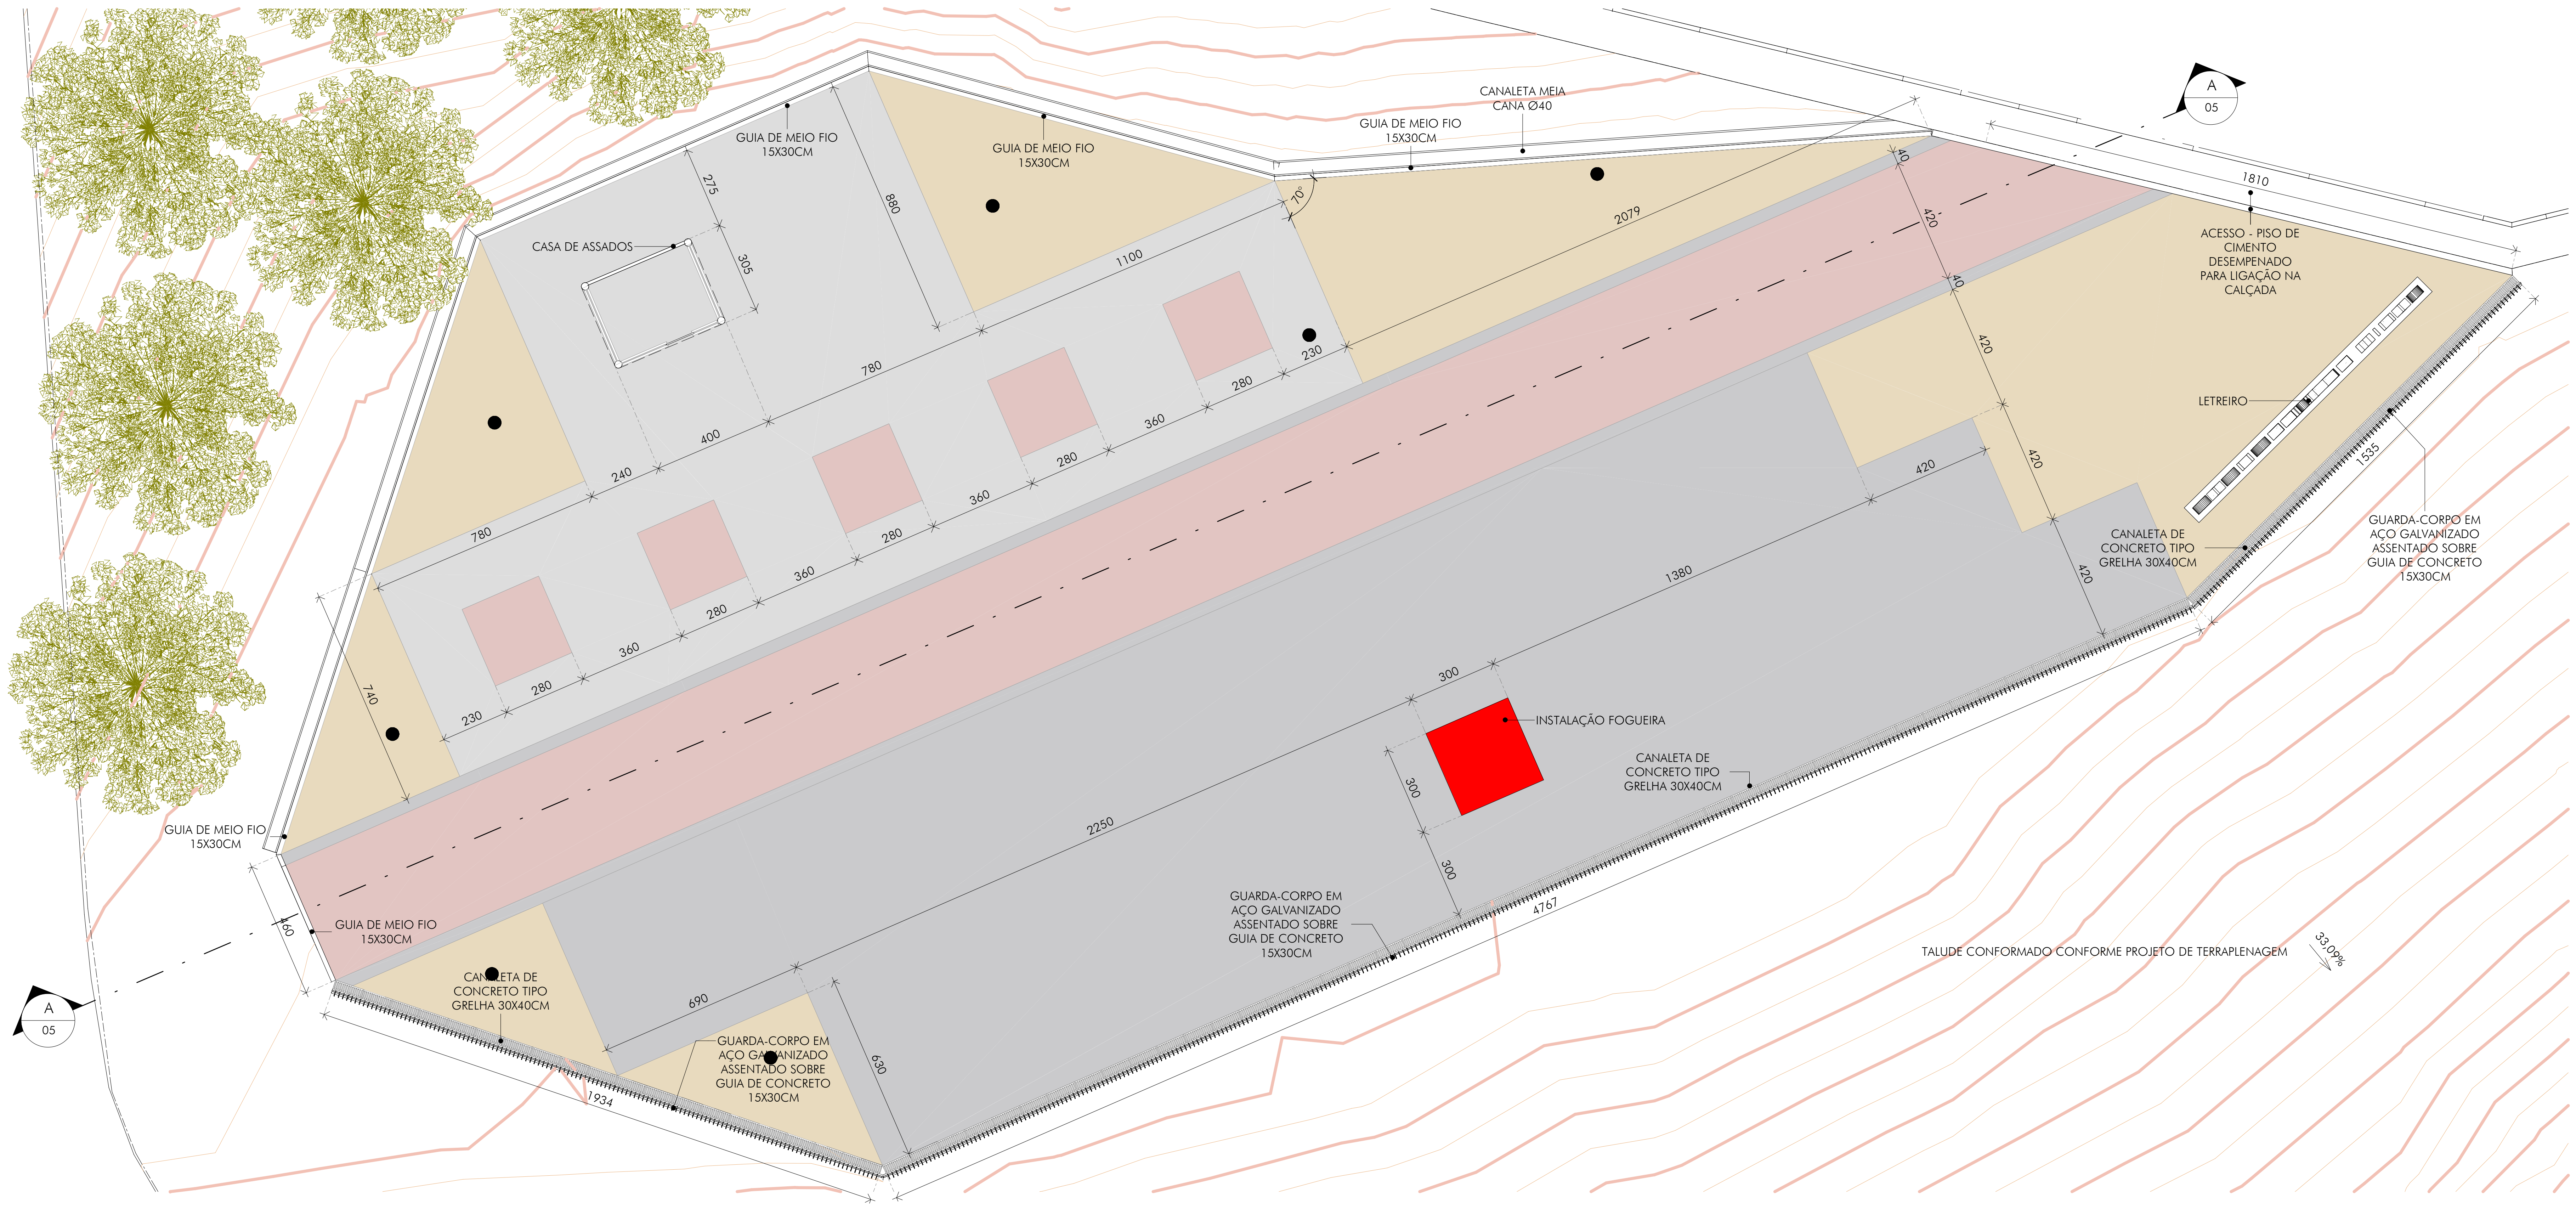
GUIA DE MEIO FIO 15X30CM
GUIA DE MEIO FIO 15X30CM
CANALETA MEIA CANA Ø40
GUIA DE MEIO FIO 15X30CM
CASA DE ASSADOS
275
305
880
1100
780
400
240
780
70°
2079
230
280
360
280
360
280
360
280
360
280
230
740
40
420
40
420
420
420
1810
ACESSO - PISO DE CIMENTO DESEMPENADO PARA LIGAÇÃO NA CALÇADA
LETREIRO
1535
GUARDA-CORPO EM AÇO GALVANIZADO ASSENTADO SOBRE GUIA DE CONCRETO 15X30CM
CANALETA DE CONCRETO TIPO GRELHA 30X40CM
1380
300
INSTALAÇÃO FOGUEIRA
300
300
CANALETA DE CONCRETO TIPO GRELHA 30X40CM
2250
4767
GUARDA-CORPO EM AÇO GALVANIZADO ASSENTADO SOBRE GUIA DE CONCRETO 15X30CM
TALUDE CONFORMADO CONFORME PROJETO DE TERRAPLENAGEM
33,09%
GUIA DE MEIO FIO 15X30CM
GUIA DE MEIO FIO 15X30CM
460
CANALETA DE CONCRETO TIPO GRELHA 30X40CM
690
630
GUARDA-CORPO EM AÇO GALVANIZADO ASSENTADO SOBRE GUIA DE CONCRETO 15X30CM
1934
A 05
A 05

3 PLANTA - CASA ASSADOS

ESCALA: 1 : 50

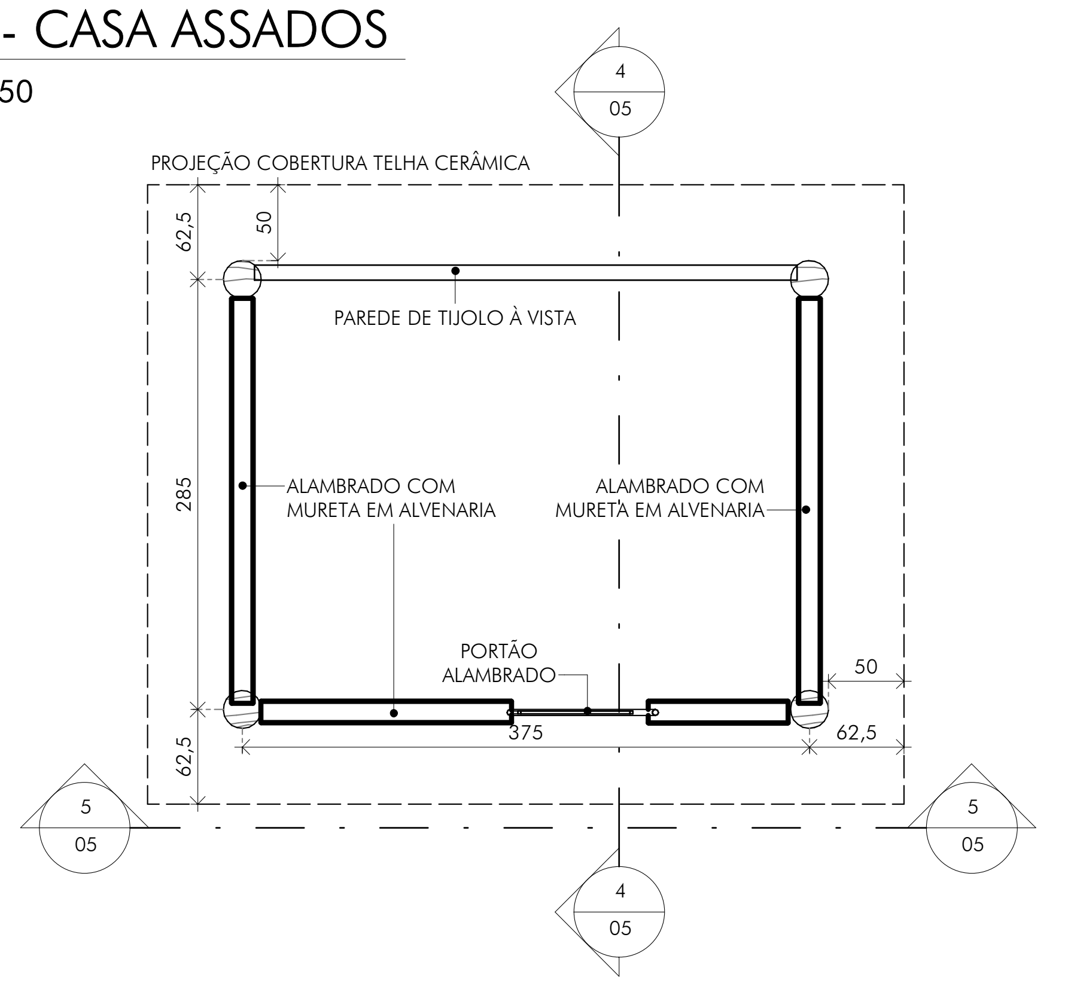
4 05
PROJEÇÃO COBERTURA TELHA CERÂMICA
62,5
50
PAREDE DE TIJOLO À VISTA
285
ALAMBRADO COM MURETA EM ALVENARIA
ALAMBRADO COM MURETA EM ALVENARIA
PORTÃO ALAMBRADO
50
375
62,5
62,5
5 05
5 05
4 05

4 CORTE 1

ESCALA: 1 : 25

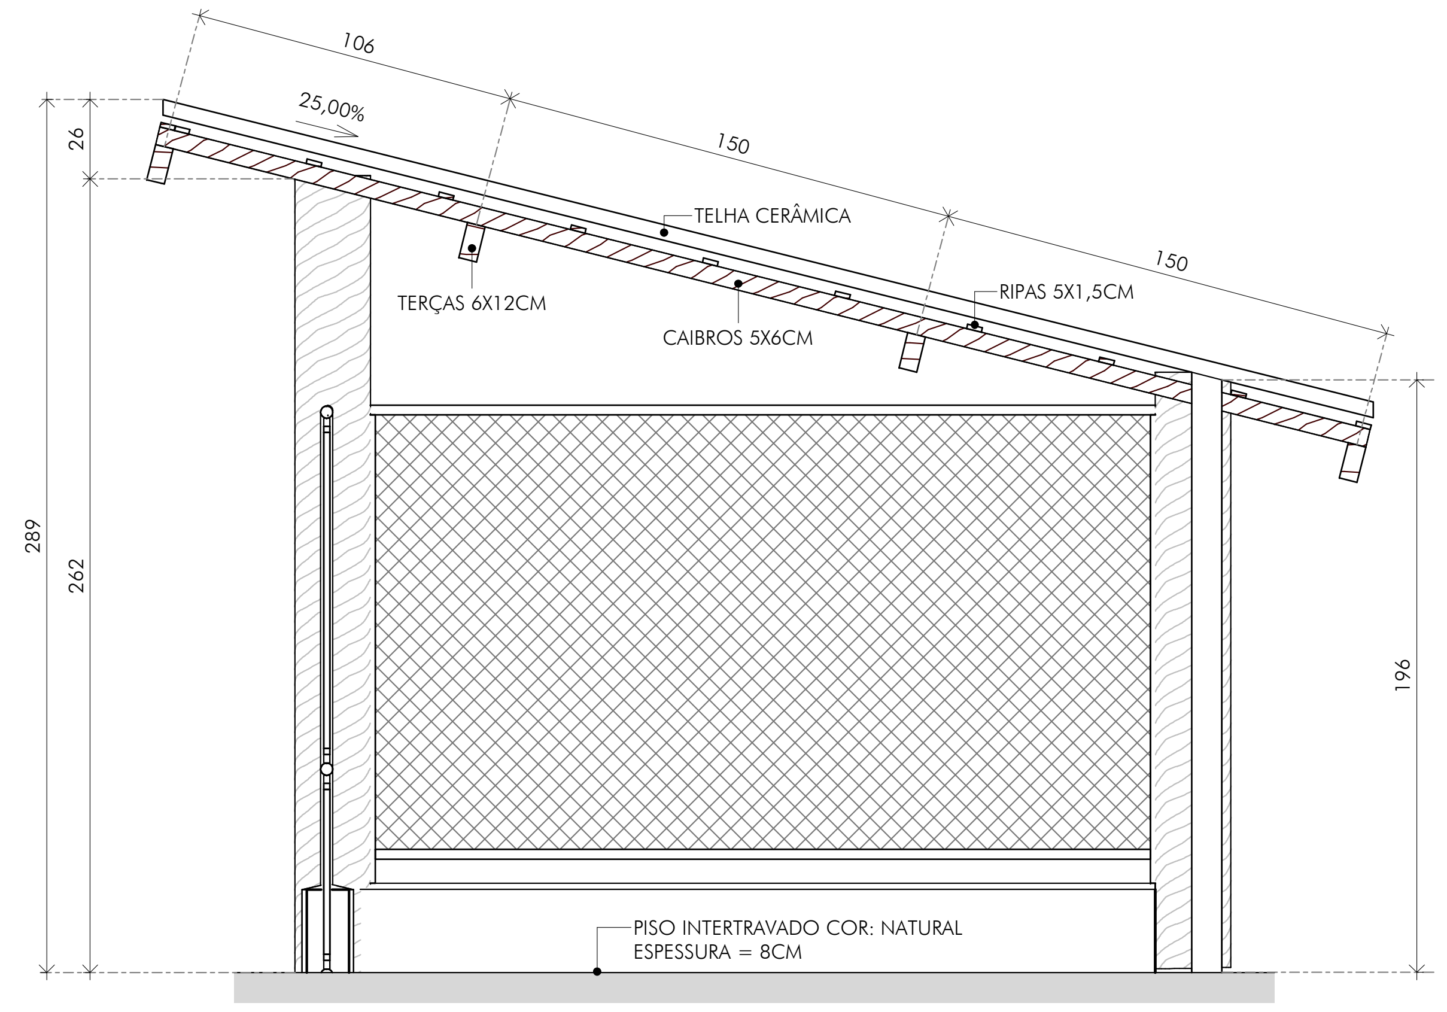
106
25,00%
150
150
26
TELHA CERÂMICA
TERÇAS 6X12CM
RIPAS 5X1,5CM
CAIBROS 5X6CM
289
262
196
PISO INTERTRAVADO COR: NATURAL ESPESSURA = 8CM

2 CORTE AA

ESCALA: 1 : 100

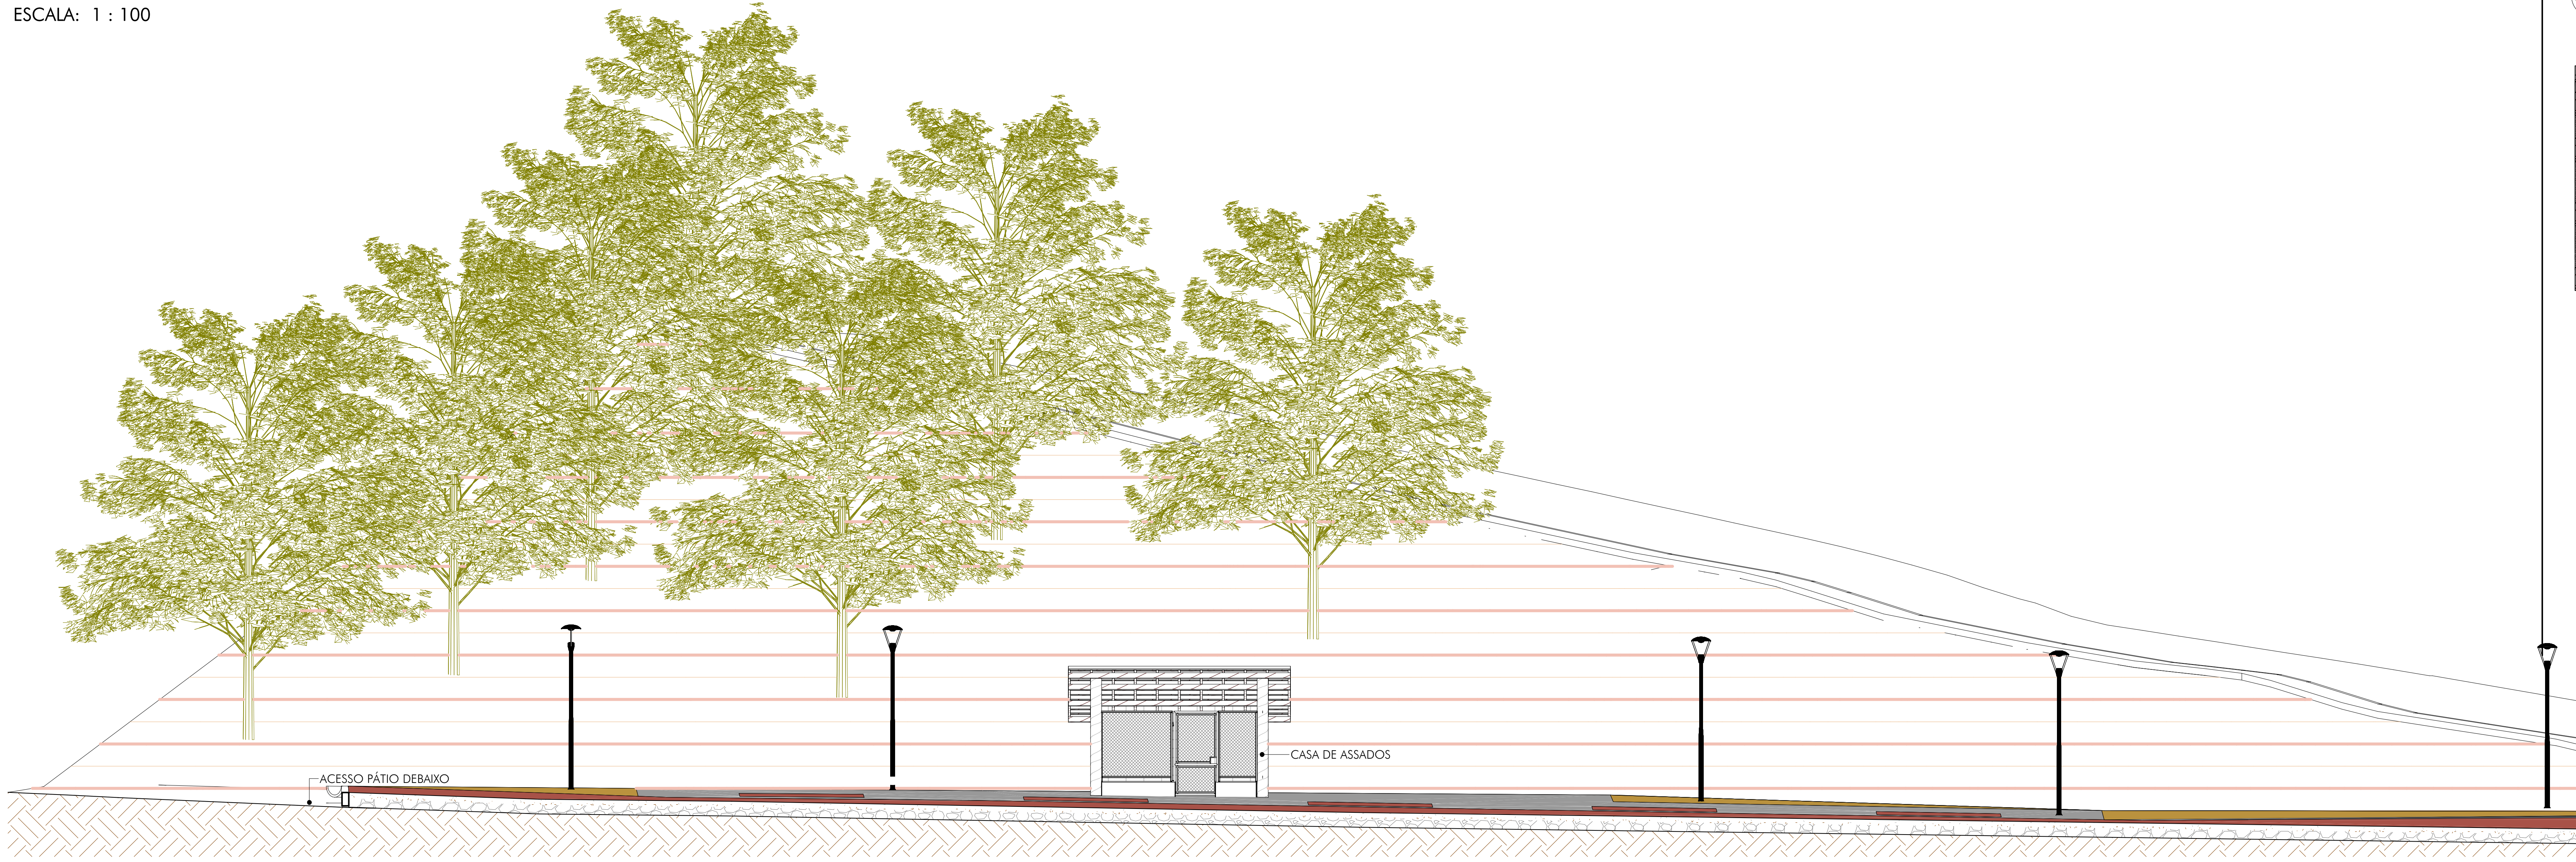
ACESSO PÁTIO DEBAIXO
CASA DE ASSADOS
ACESSO RUA

5 CORTE 2

ESCALA: 1 : 25

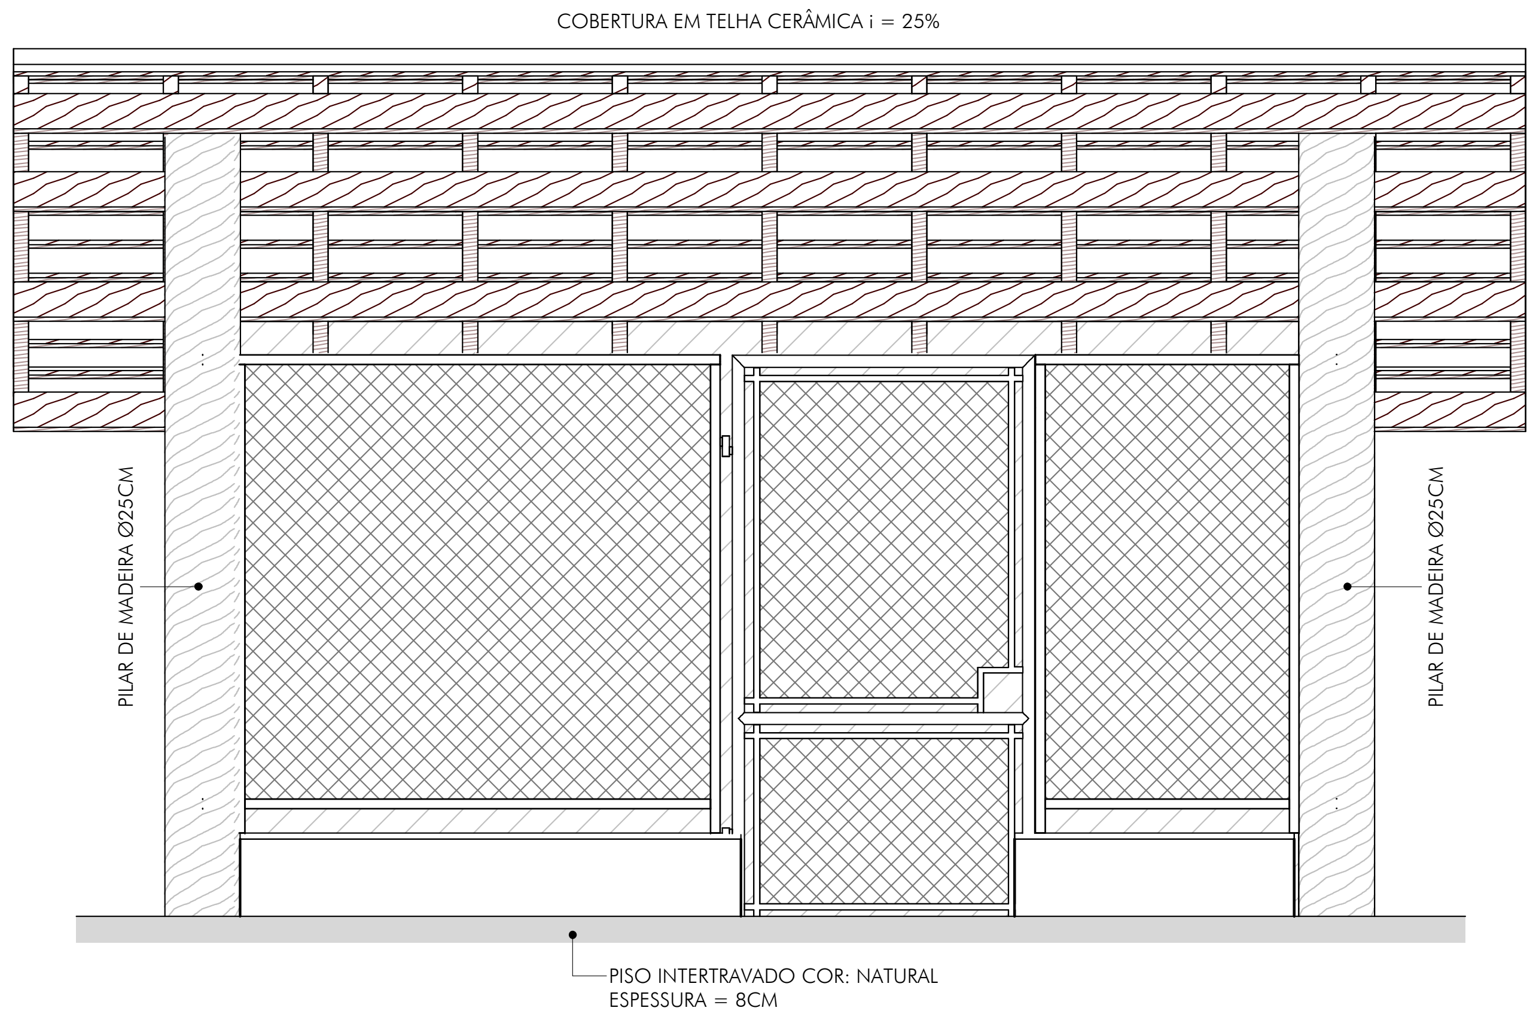
COBERTURA EM TELHA CERÂMICA i = 25%
PILAR DE MADEIRA Ø25CM
PILAR DE MADEIRA Ø25CM
PISO INTERTRAVADO COR: NATURAL ESPESSURA = 8CM

QUADRO DE REVISÕES:

REVISÃO	REFERÊNCIA	DESCRIÇÃO	DATA	APROVAÇÃO

OBSERVAÇÕES:

LEGENDA:

a (XX) a - Nº DO DETALHE
XX - Nº DA FOLHA

(a / XX) a - NOME DO DETALHE
XX - Nº DA FOLHA

Documento assinado digitalmente
BIANCA MARIA DOS SANTOS SOBREIRO
Data: 16/06/2026 16:45:18-0300
Verifique em https://validar.iti.gov.br

iCTHUS ENGENHARIA
CEL: +55 31 98766.8483
FONE: +55 35 3025.6092
E-MAIL: icthus@icthusengenharia.com
eng.carlosrossi@gmail.com

OBRA: PÁTIO DA FOGUEIRA
CLIENTE: Prefeitura Municipal de Cachoeira de Minas
TÍTULO:
PROJETO ARQUITETÔNICO GERAL
PÁTIO 2 - FOGUEIRA
PLANTA, CORTE AA E DETALHES
DETALHE CASA DE ASSADOS E MURO DE ARRIMO

AUTOR DO PROJETO: BIANCA M. S. SOBREIRO
VISTO R.T.:
A.R.T. Nº: MG20265019986
CREA: 284660
CREA PJ: 51.236/MG
DESENHO: BMSS
DESENHO Nº: CHM-M1/ARQ/GER/00-05

FOLHA: 05/05
ESCALA: indicada
UNIDADE: centímetros
REVISÃO Nº: emissão
DATA: Abr.2026
REVISOR: CRossi
ARQUIVO: CHM-M1-ARQ-GER-00.rvt
A1

ESTE DESENHO É DE PROPRIEDADE DA "ICTHUS ENGENHARIA - CREA-MG P.J. 51.236", NÃO PODENDO SER COPIADO PARCIAL OU TOTALMENTE, NEM CEDIDO A TERCEIROS SEM A PRÉVIA E DEVIDA AUTORIZAÇÃO.