


QUANTITATIVO CALÇAMENTO

Tipo de calçamento = INTERTRAVADO 16 FACES E=8 cm

ÁREAS LEVANTADA EM AUTOCAD, DEVIDO A VARIAÇÃO DE LARGURA DA ESTRADA, VARIANDO DE 7,00m A 4,20m A CAIXA DA ESTRADA:


Área de regularização e compactação:
Trecho 01 = 324,11 m² + Trecho 02 = 1.025,00 m² + Trecho 03 = 1.585,40 m²
TOTAL DE REGULARIZAÇÃO: 2.934,51 M²

Área a pavimentar piso intertravado 16 faces E=8cm:
Trecho 01 = 284,46 m² + Trecho 02 = 784,31 m² + Trecho 03 = 1.286,08 m²
TOTAL DE PAVIMENTAÇÃO: 2.354,85 M²

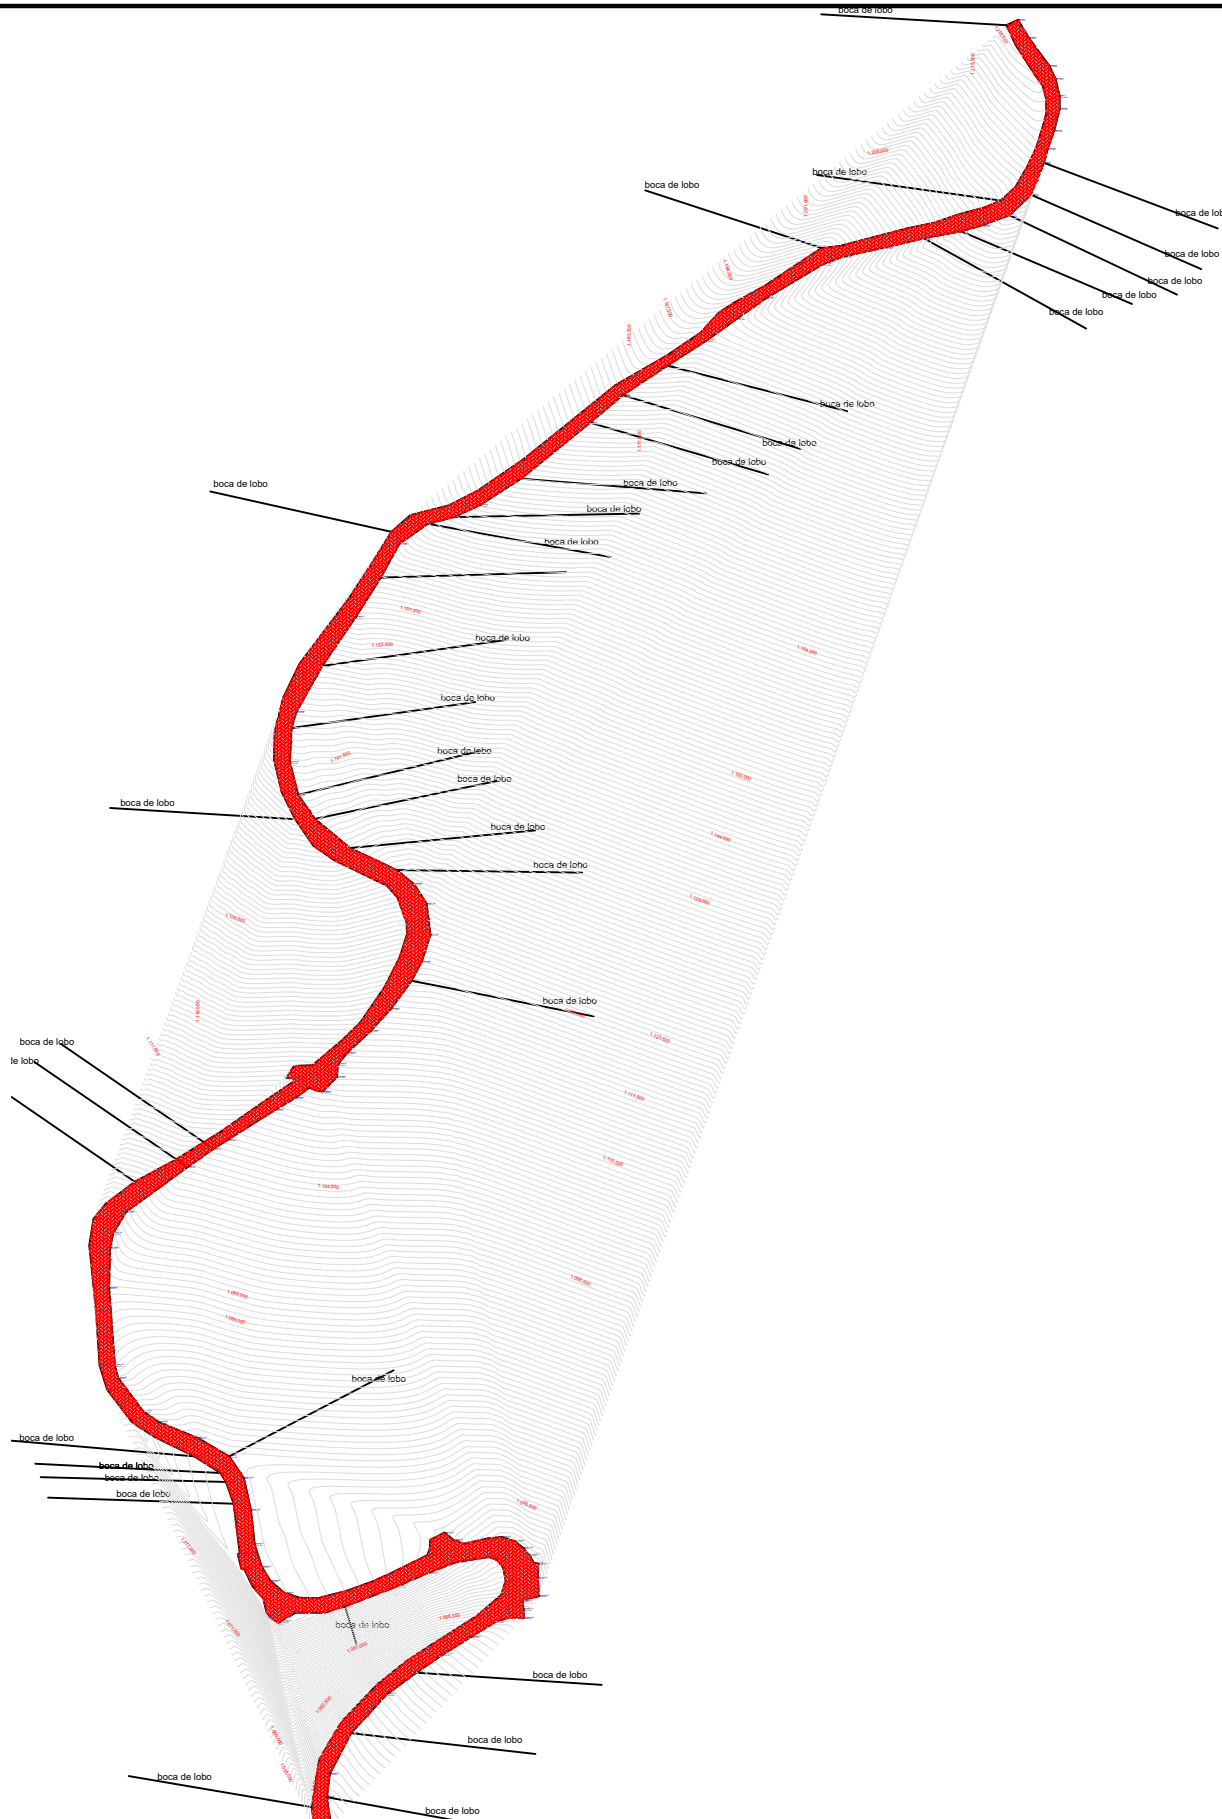

LEVANTAMENTO PLANIALTIMETRICO:
Escala: 1:3000


DETALHE N°3

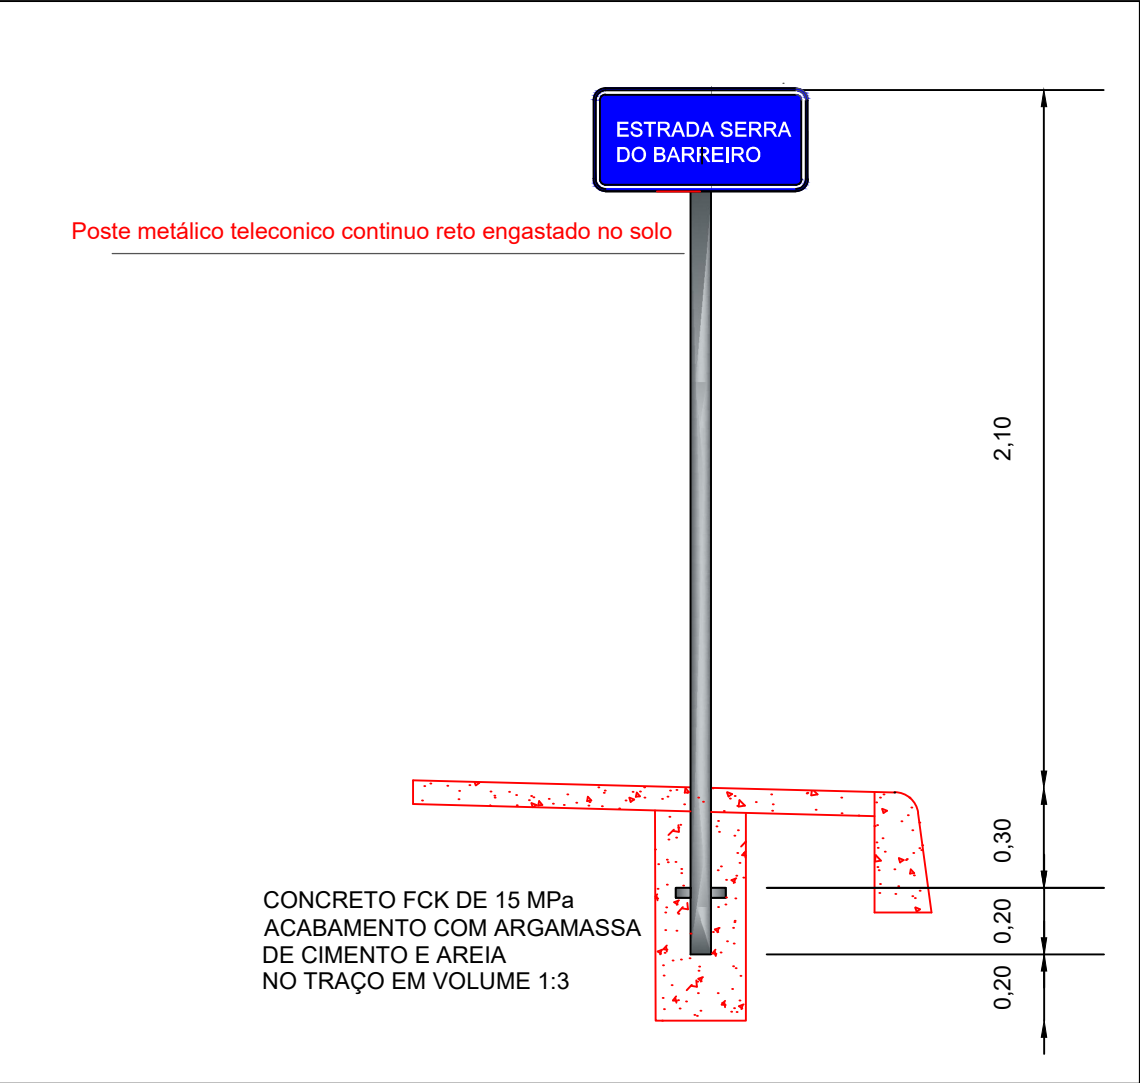

Placa com nome da Rua
1 postes com 1 placa com o nome da Rua

QUADRO DE PLACAS


PLACAS	SIGNIFICADO	QUANTIDADE
	PLADA DE IDENTIFICAÇÃO ESTRDADA BAIRRO DO BARREIRO	2

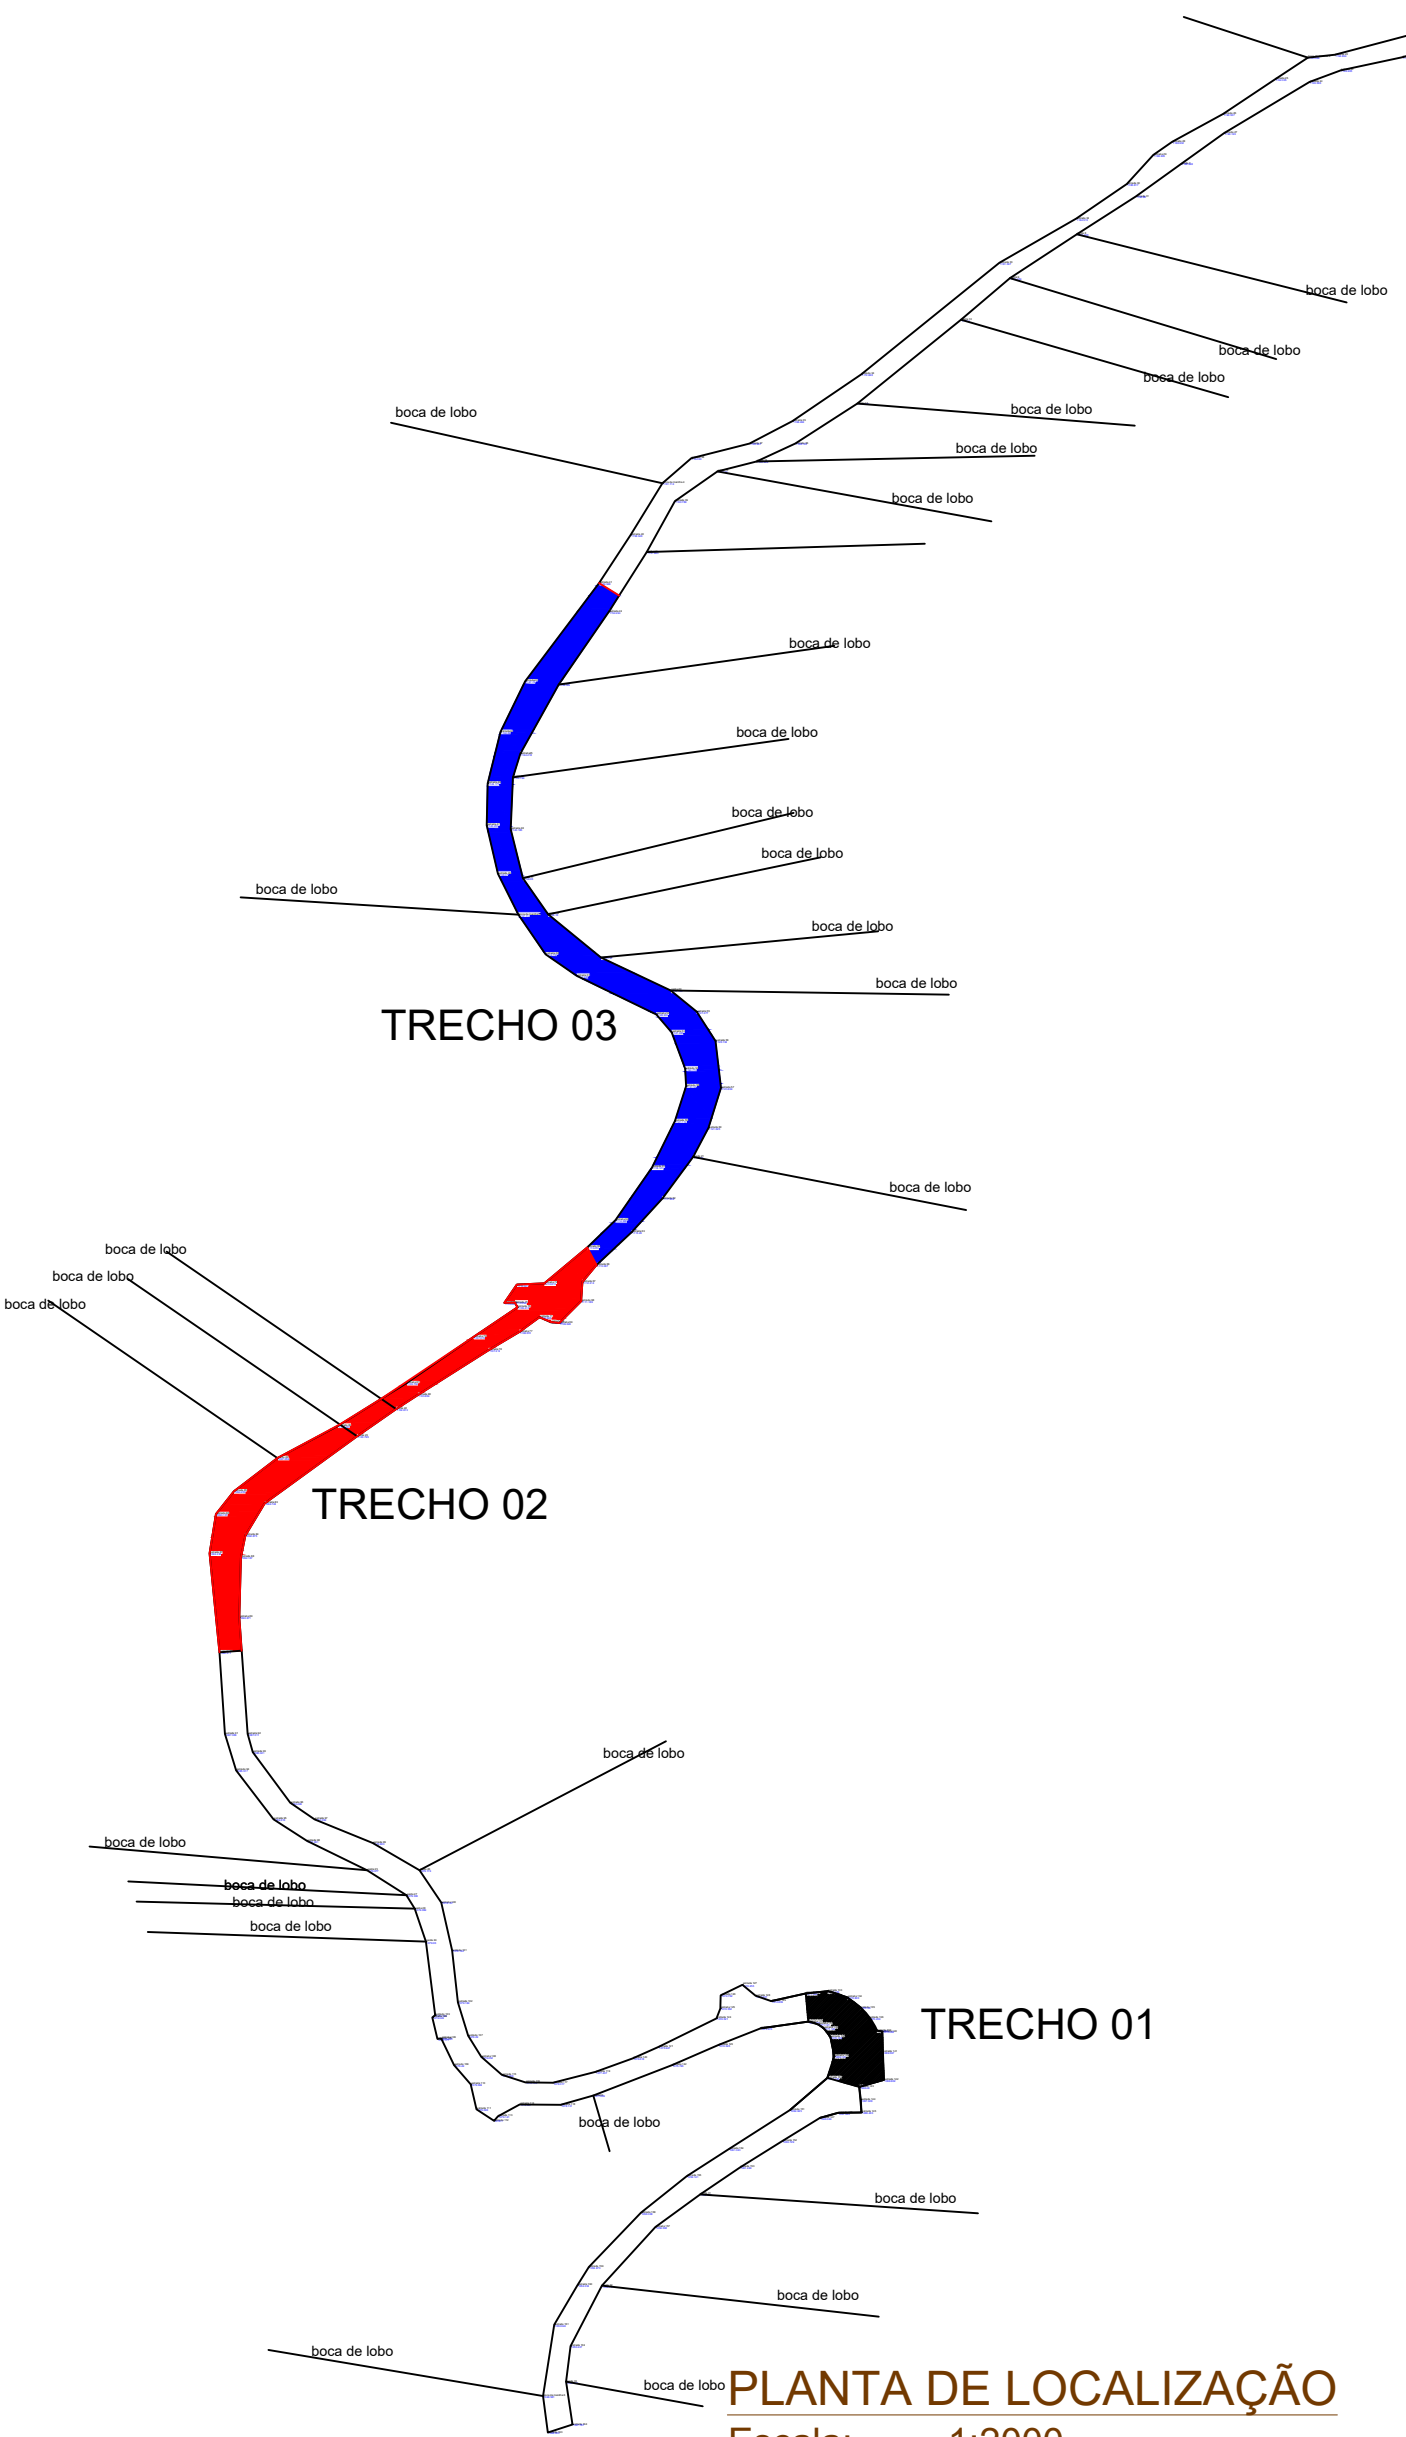


PLANTA DE LOCALIZAÇÃO
Escala: 1:2000

LEGENDA:

- Meio-fio pre moldado de travamento
- Sarjeta executado INLOCO 30x10cm
- Pista de rolamento intertravado

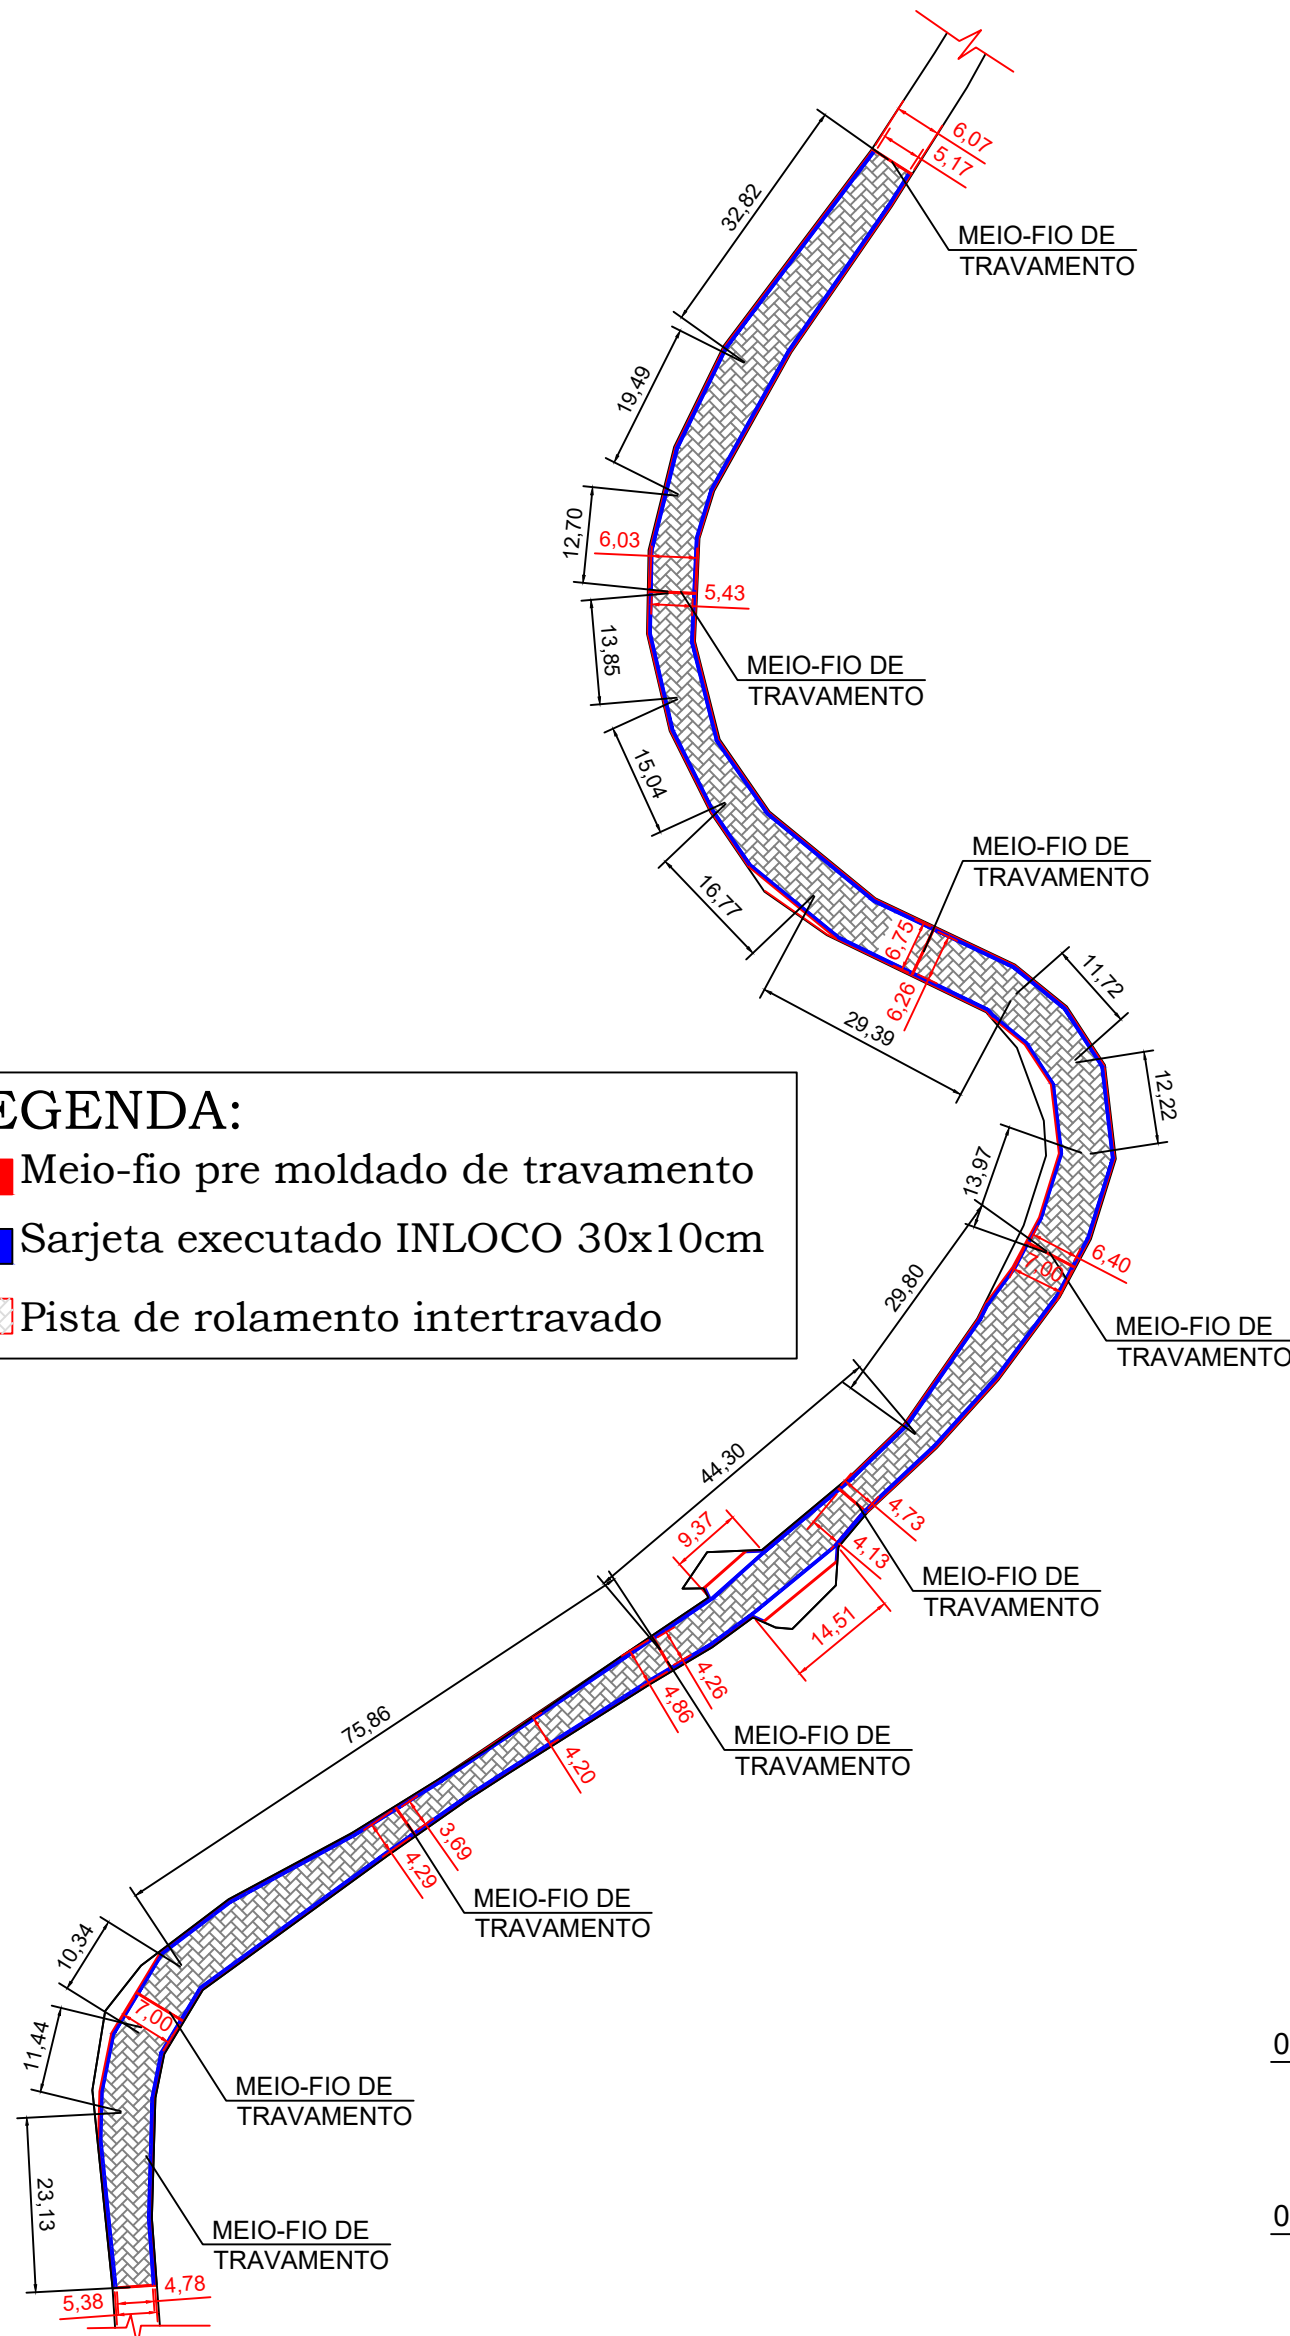


PLANTA DA ESTRADA (Trecho 02 e 03)
Escala: 1:1000


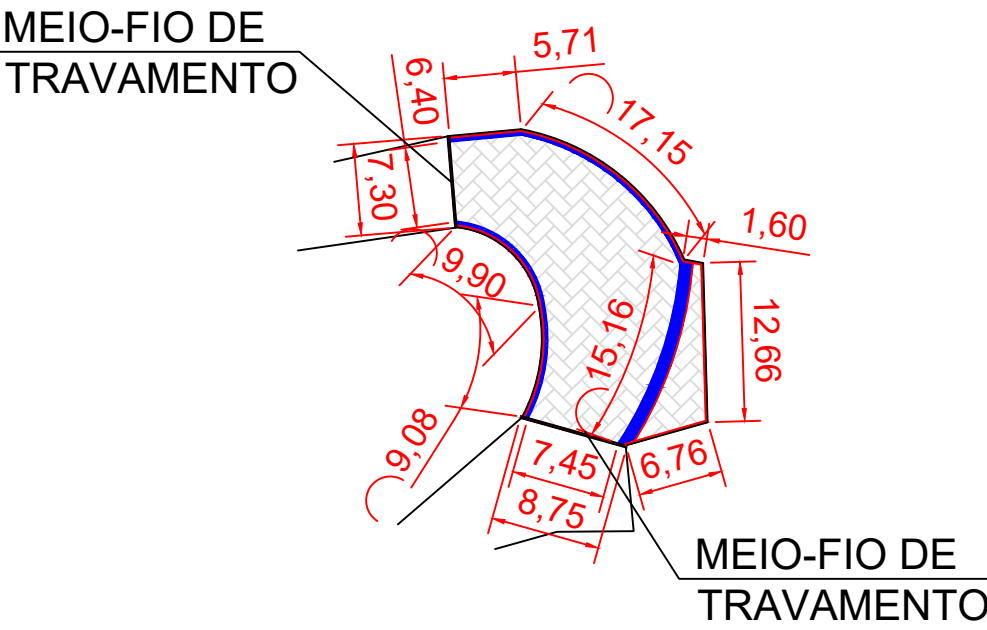


PLANTA DA ESTRADA (Trecho 01)

Escala: 1:600

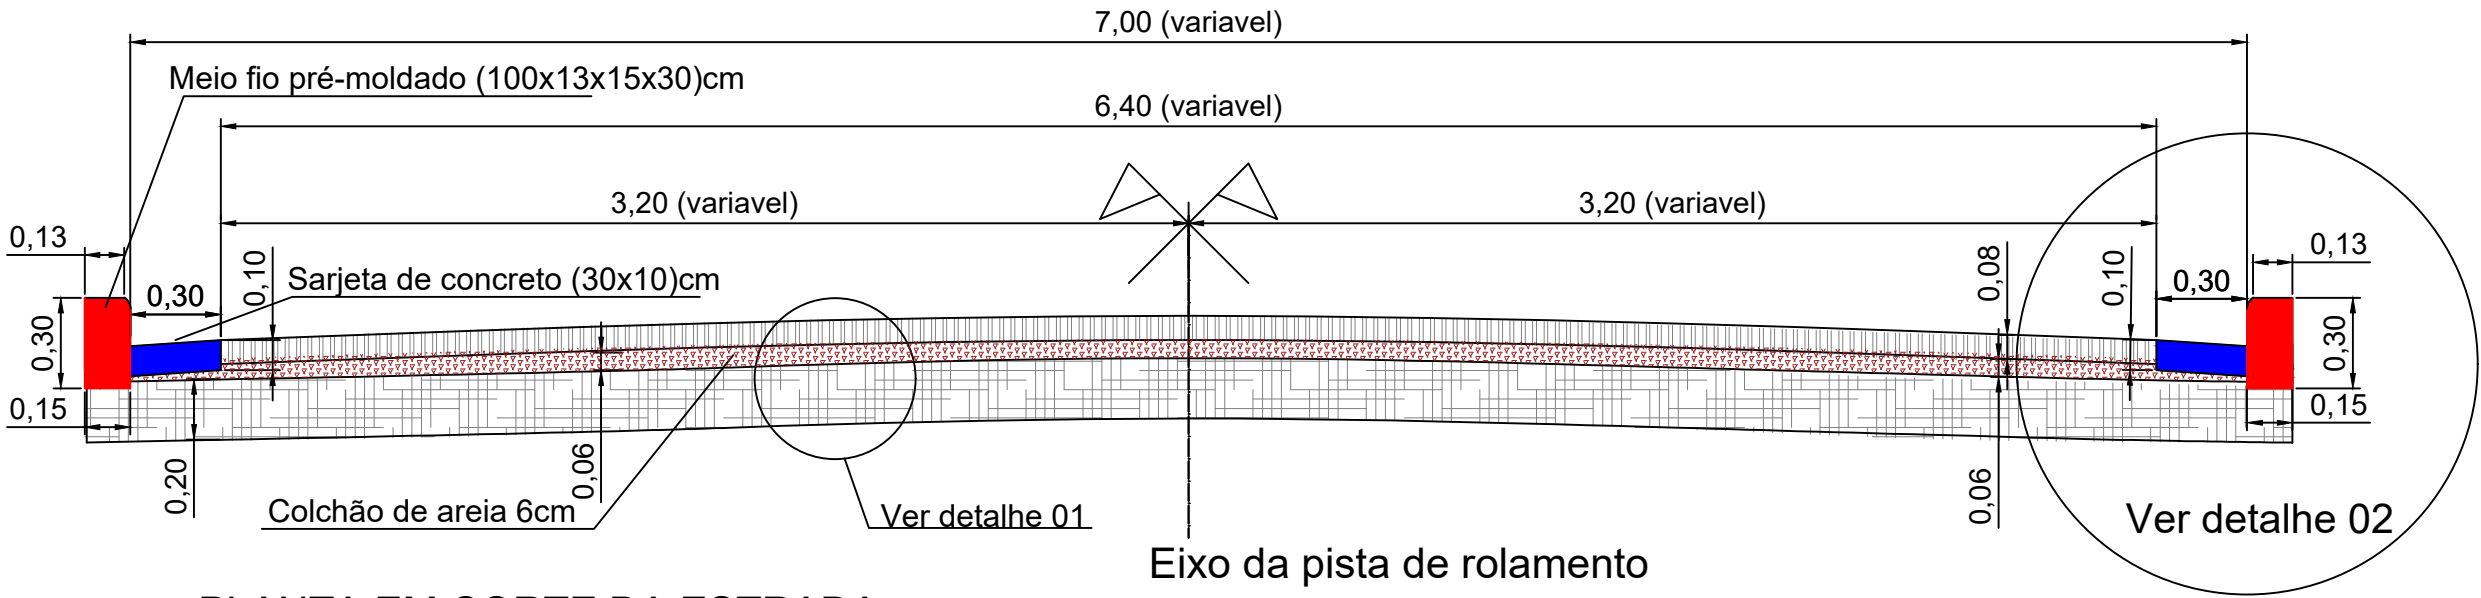

PLANTA EM CORTE DA ESTRADA
Sem escala

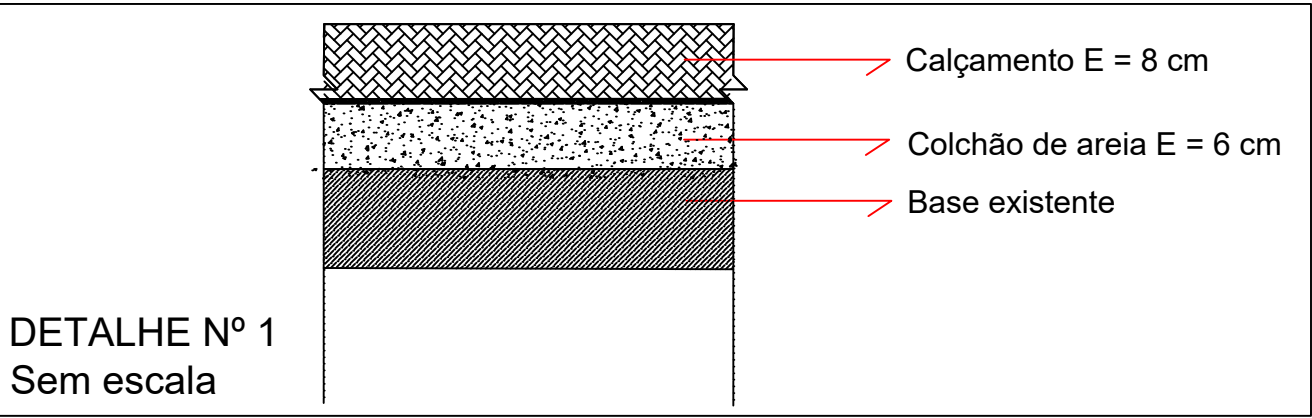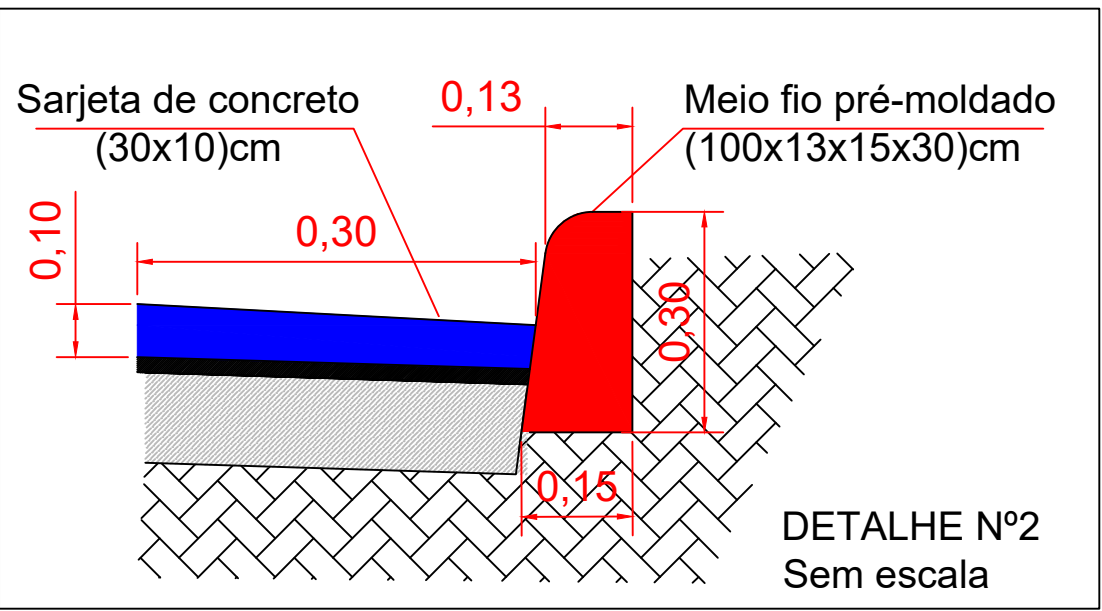

PREFEITURA MUNICIPAL DE CONGONHAL		Folha: UNICA
Obra: PAVIMENTAÇÃO DE VIAS VICINAIS EM CONGONHAL - MG		Escala: Indicada
Local: ESTRADA MUNICIPAL SERRA DO BARREIRO, CONGONHAL - MG		Unidade: Metros
Proprietário: Prefeitura Municipal de Congonhal		Data: Outubro 2025
Visto:		CNPJ: 18.675.967/0001-39
Responsável: Eng. Dariam Jonnis José da Silva		CREA: 174.603/D
Visto:		