



1 Planta Baixa
1:50

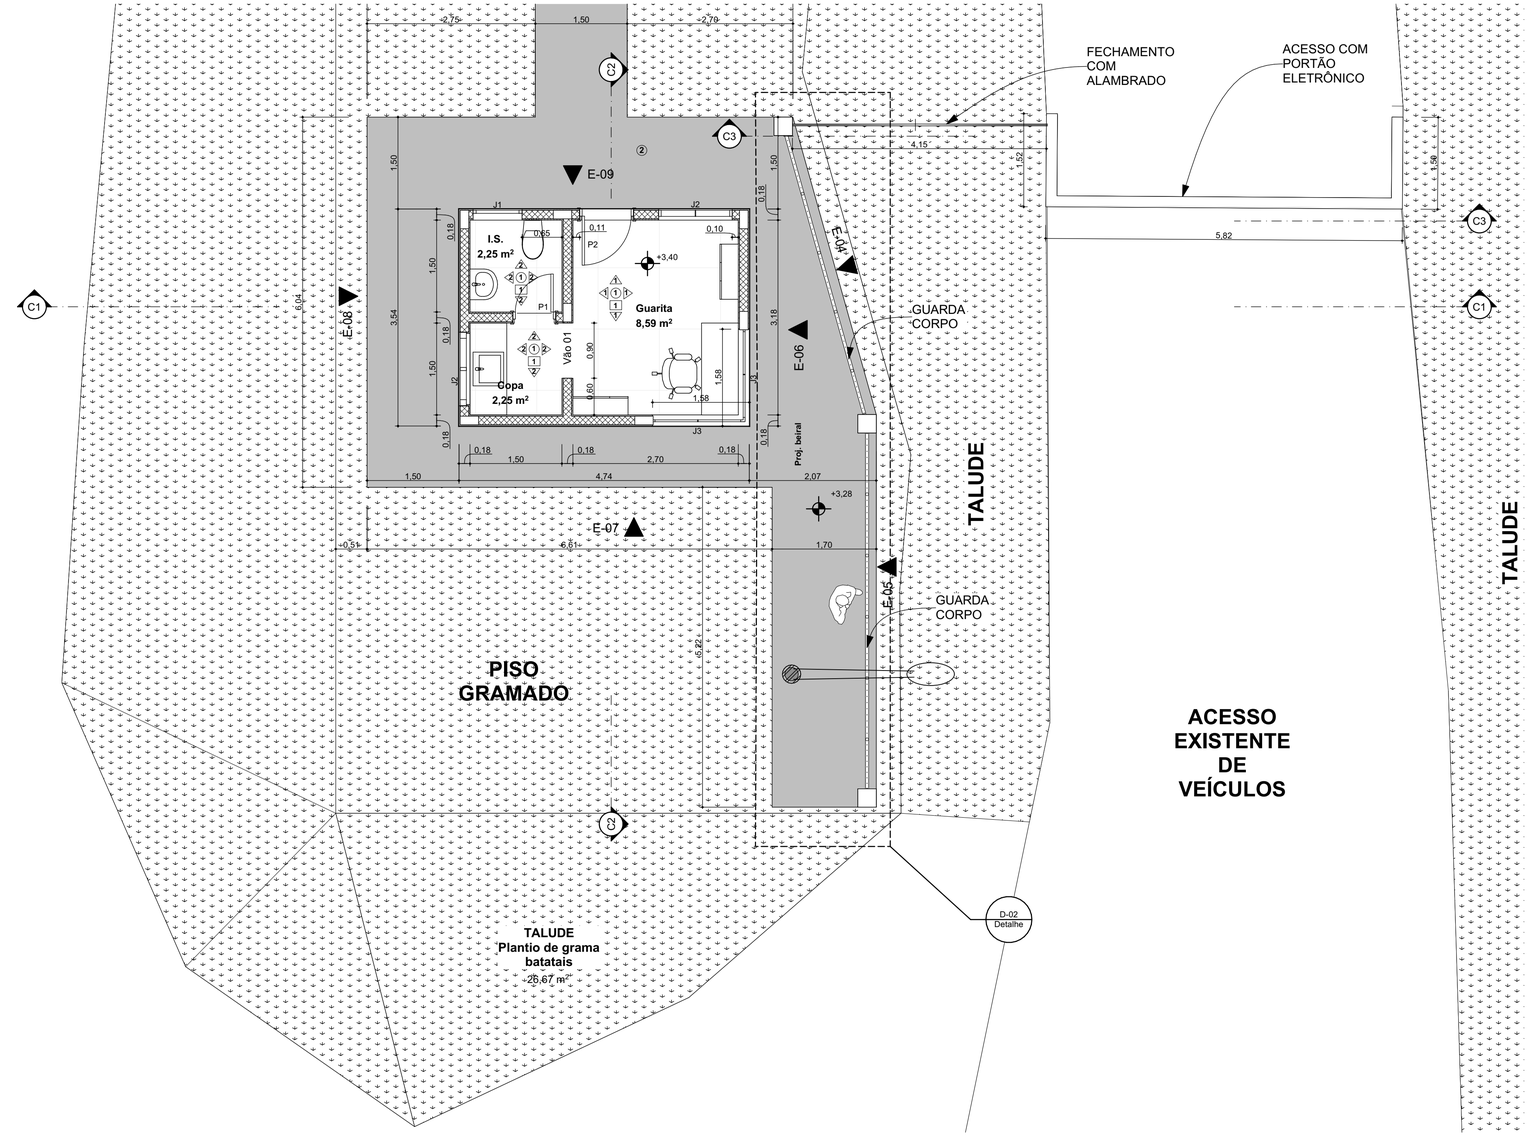

3 Corte 02
1:50

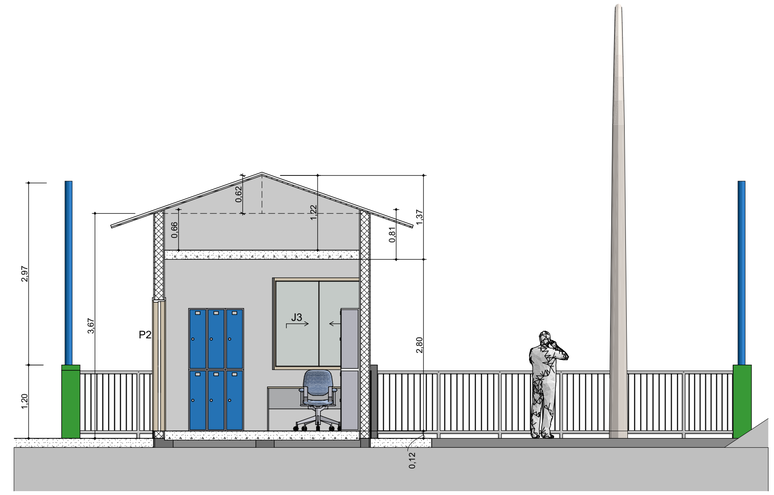

2 Corte 01
1:50

Mapa de Portas						
CÓDIGO	P1	P2	P3	P4	P5	Vão 01
Quantidade	1	1	1	1	1	1
Tamanho: L x A	0,70×2,10	0,80×2,10	5,00×3,00	0,90×0,90	3,50×2,50	0,90×2,10

Mapa de Janelas			
ID do Element	J1	J2	J3
Quantidade	1	2	2
Tamanho: L x A	0,80×0,80	1,20×1,10	1,50×1,50
Altura Peitoril	1,34	1,10	1,00

1 Parede rebocada revestida com pintura em latex acrílica semibrilho duas demãos.

2 Parede com revestimento cerâmico piso ao teto.

1 Piso cerâmico.

2 Piso de concreto.

1 Teto com reboco de gesso e pintura em latex acrílica semibrilho.

PROJETO ARQUITETÔNICO

DESCRIÇÃO DO PROJETO:

EXECUÇÃO DE INFRAESTRUTURA DE CONTROLE DE ACESSO AO PONTO DE TRANSBORDO DE RESÍDUOS SÓLIDOS POR MEIO DE GUARITA, PORTÃO DE ACESSO E ILUMINAÇÃO.

LOCAL:

Setor de transbordo de resíduos sólidos do município de Cambuí - MG, Rodovia MG 295 Cambuí - Consolação

REFERÊNCIA DO LOCAL:

Latitude: **22°36'7.72"S** *Longitude:* **46° 2'4.39"O**

CONTEÚDO DESTA PRANCHA:

Planta Baixa guarita
Corte 01
Corte 01

DADOS GERAIS:

Áreas:

Área construída guarita: 16,78 m²
Área construída abrigo caixa d'água: 23,81 m²
Total área construída: 40,59 m²

Observações:

RESPONSÁVEIS TÉCNICOS:


Leonardo Mesquita Reis Belico
Arquiteto e Urbanista

Mateus Pedro da Silva
Engenheiro Civil


VERSÃO:

FOLHA
1/7

DATA:

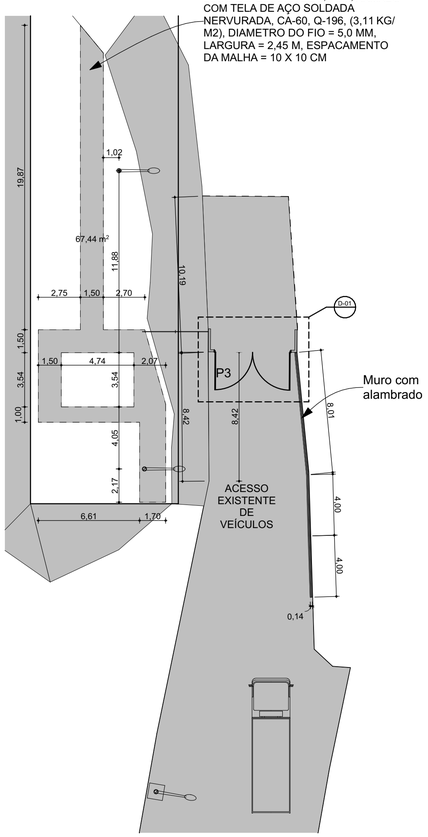

1 Planta Baixa - Pavimentação
1:200

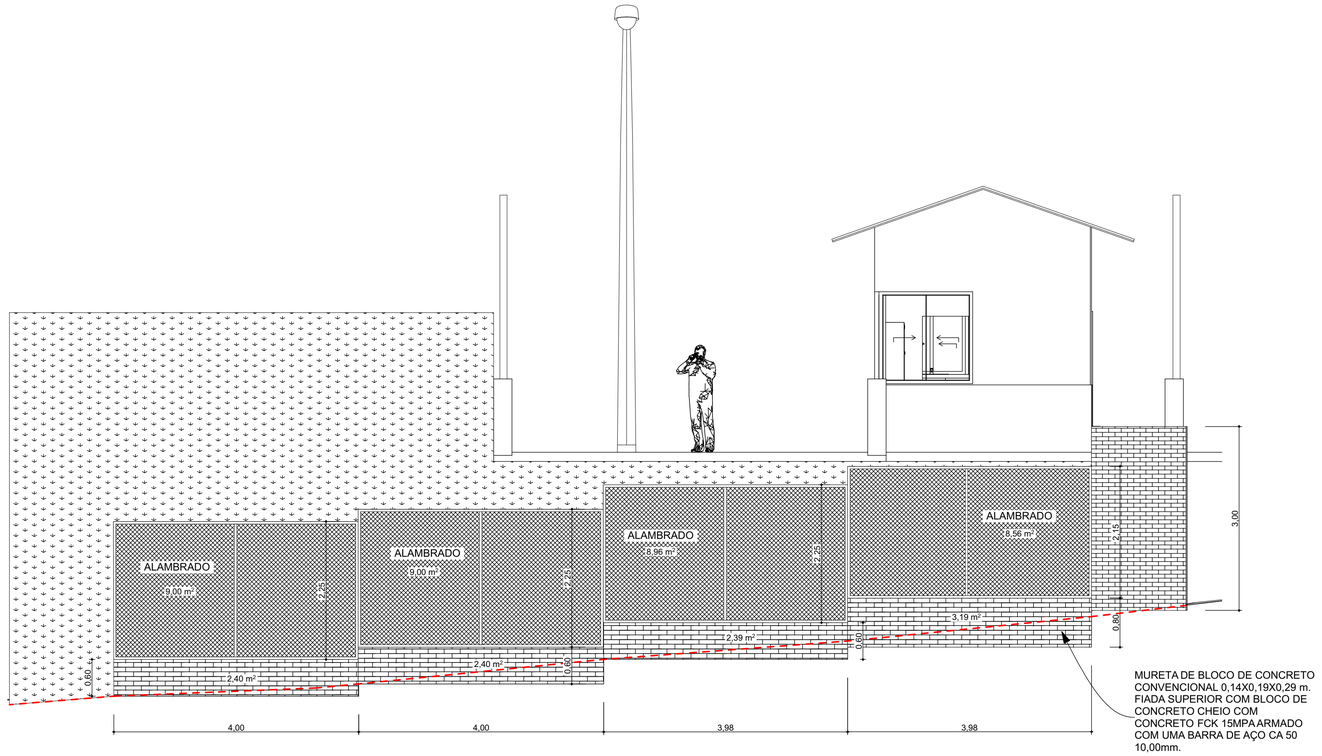


2 E-03 Elevação
1:50


ALAMBRADO PARA QUADRA POLIESPORTIVA, ESTRUTURADO POR TUBOS DE AÇO GALVANIZADO, (MONTANTES COM DIÂMETRO 2", TRAVESSAS E ESCORAS COM DIÂMETRO 1 ¼"), COM TELA DE ARAME GALVANIZADO, FIO 10 BWG E MALHA QUADRADA 5X5CM

Mapa de Portas						
CÓDIGO	P1	P2	P3	P4	P5	Vão 01
Quantidade	1	1	1	1	1	1
Tamanho: L x A	0,70×2,10	0,80×2,10	5,00×3,00	0,90×0,90	3,50×2,50	0,90×2,10

Mapa de Janelas			
ID do Element	J1	J2	J3
Quantidade	1	2	2
Tamanho: L x A	0,80×0,80	1,20×1,10	1,50×1,50
Altura Peitoril	1,34	1,10	1,00

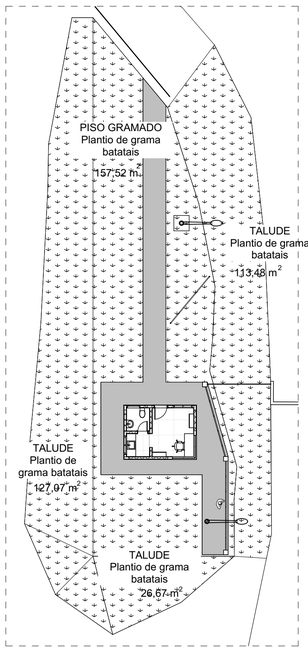


3 Paisagismo
1:200

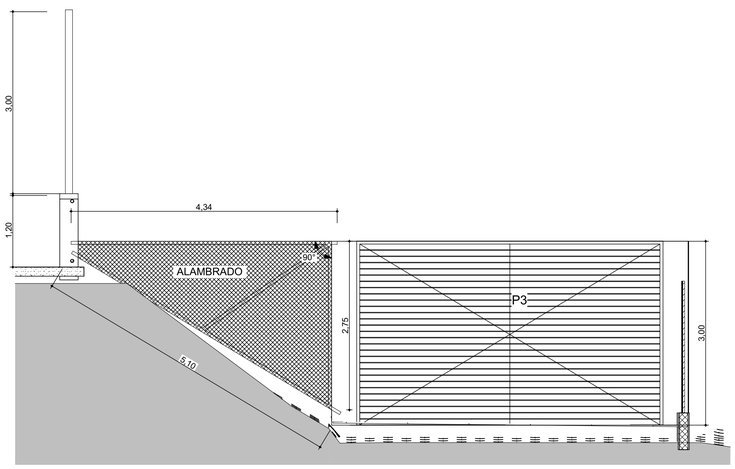

4 CORTE 03
1:50

ALAMBRADO PARA QUADRA POLIESPORTIVA, ESTRUTURADO POR TUBOS DE AÇO GALVANIZADO, (MONTANTES COM DIÂMETRO 2", TRAVESSAS E ESCORAS COM DIÂMETRO 1 ¼"), COM TELA DE ARAME GALVANIZADO, FIO 10 BWG E MALHA QUADRADA 5X5CM

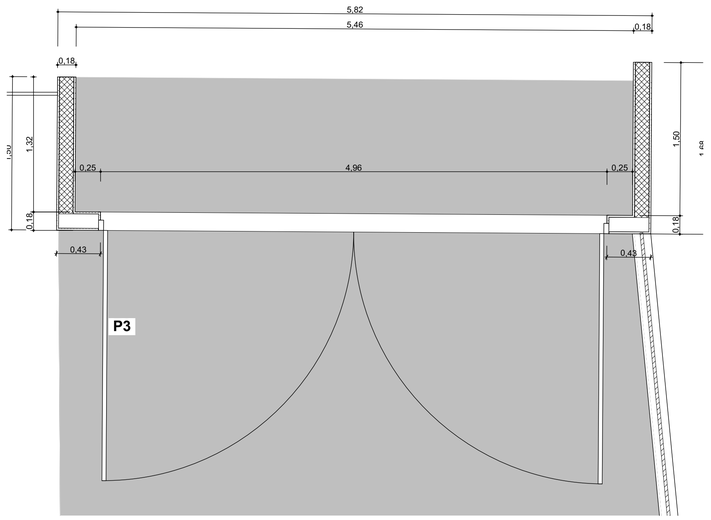

5 D-01 Detalhe
1:30

PROJETO ARQUITETÔNICO

DESCRIÇÃO DO PROJETO:

EXECUÇÃO DE INFRAESTRUTURA DE CONTROLE DE ACESSO AO PONTO DE TRANSBORDO DE RESÍDUOS SÓLIDOS POR MEIO DE GUARITA, PORTÃO DE ACESSO E ILUMINAÇÃO.

LOCAL:

Setor de transbordo de resíduos sólidos do município de Cambuí - MG, Rodovia MG 295 Cambuí - Consolação

REFERÊNCIA DO LOCAL:

Latitude: **22°36'7.72"S** *Longitude:* **46° 2'4.39"O**

CONTEÚDO DESTA PRANCHA:

Planta Baixa - pisos externos guarita
Corte 03
Elevação Alambrado
Detalhe Portão de controle de acesso
Área de plantio de grama setor guarita

DADOS GERAIS:

Áreas:

Área construída guarita: 16,78 m²
Área construída abrigo caixa d'água: 23,81 m²
Total área construída: 40,59 m²

Observações:

RESPONSÁVEIS TÉCNICOS:


Leonardo Mesquita Reis Belico
Arquiteto e Urbanista

Mateus Pedro da Silva
Engenheiro Civil


VERSÃO:

FOLHA
2/7


DATA:

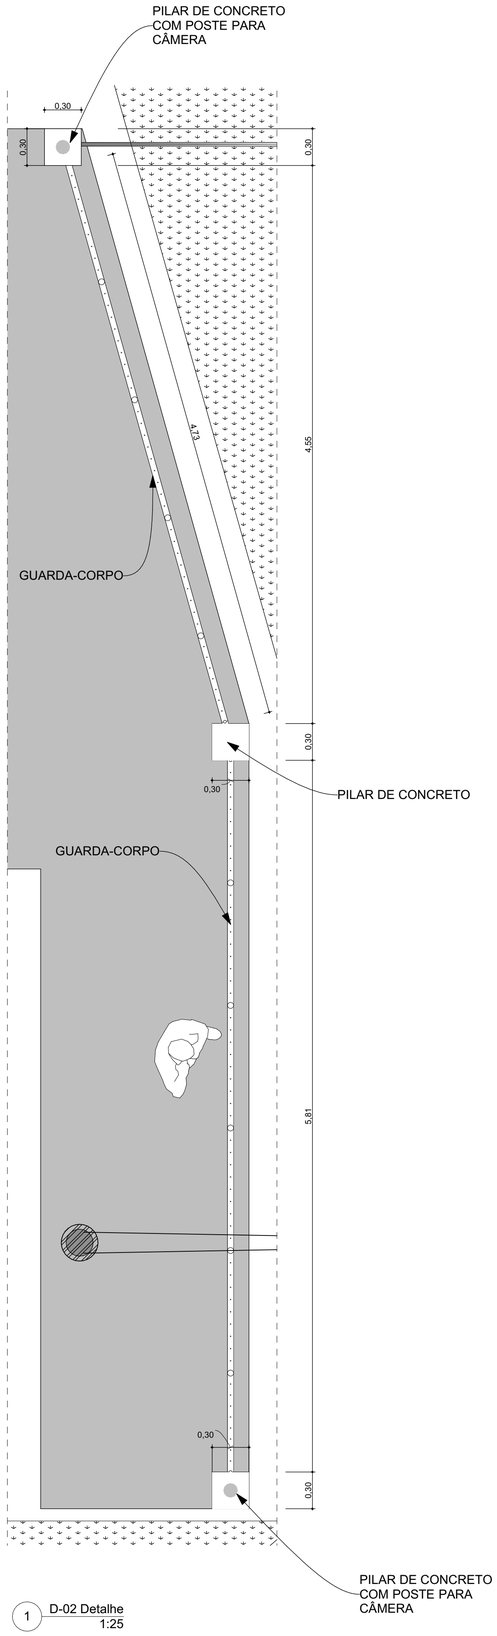


1 D-02 Detalhe
1:25

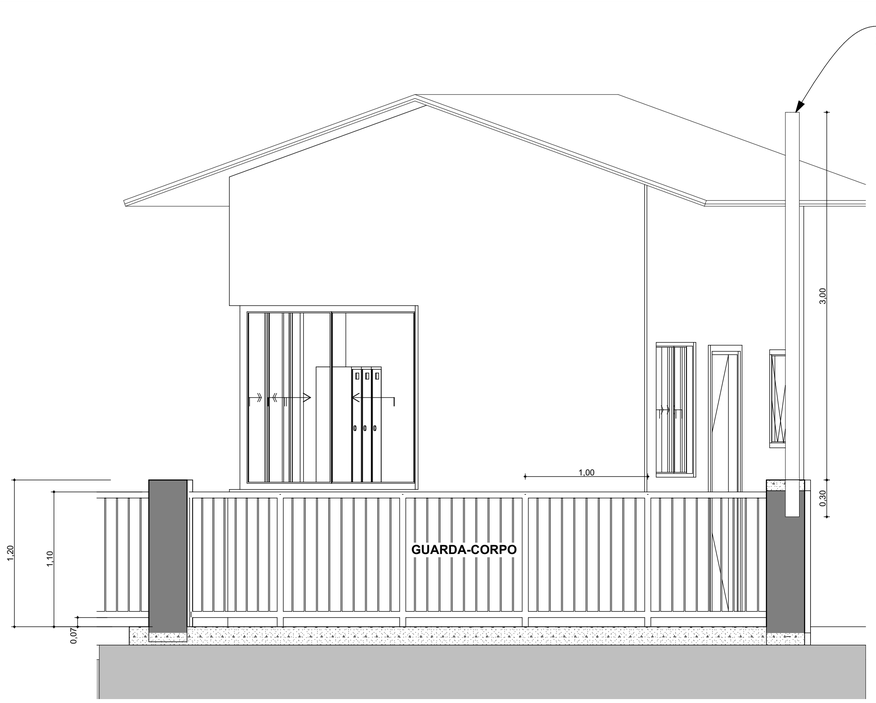

2 E-04 Elevação
1:25

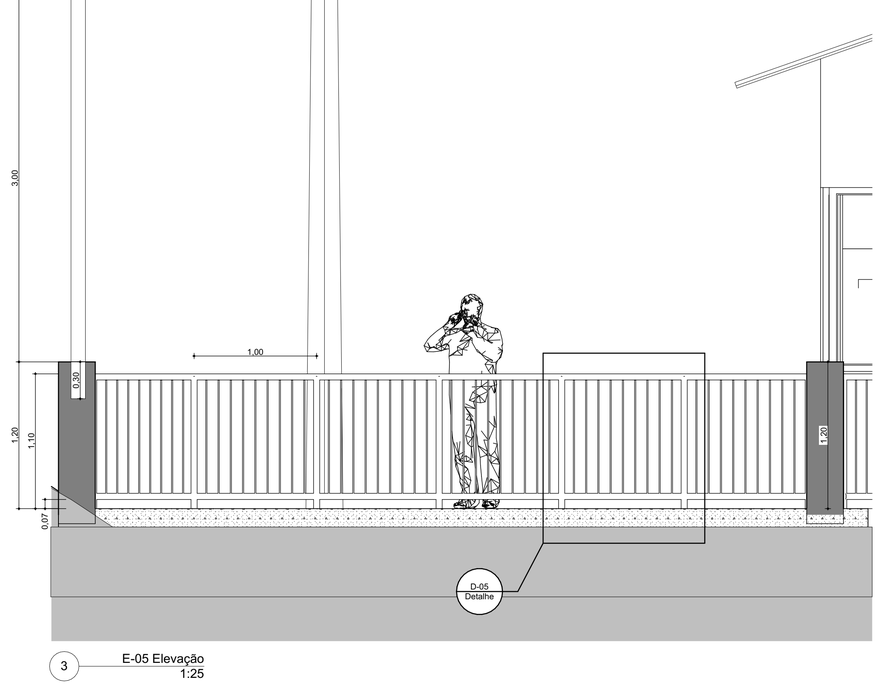

3 E-05 Elevação
1:25

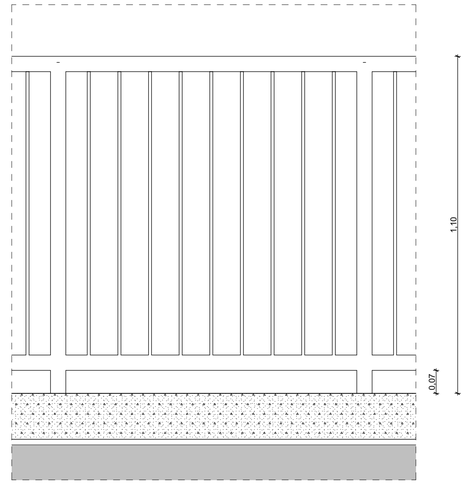

4 D-05 Detalhe
1:10

GUARDA-CORPO INTERNO, ALTURA 110CM, EM TUBO GALVANIZADO, COM COSTURA, DIÂMETRO DE 2", ESP. 3MM, GRADIL COM DIVISÃO VERTICAL EM TUBO GALVANIZADO, COM COSTURA, DIÂMETRO DE 1", ESP. 3MM, EXCLUSIVE PINTURA

PROJETO ARQUITETÔNICO

DESCRIÇÃO DO PROJETO:

EXECUÇÃO DE INFRAESTRUTURA DE CONTROLE DE ACESSO AO PONTO DE TRANSBORDO DE RESÍDUOS SÓLIDOS POR MEIO DE GUARITA, PORTÃO DE ACESSO E ILUMINAÇÃO.

LOCAL:

Setor de transbordo de resíduos sólidos do município de Cambuí - MG, Rodovia MG 295 Cambuí - Consolação

REFERÊNCIA DO LOCAL:

Latitude: **22°36'7.72"S** *Longitude:* **46° 2'4.39"O**

CONTEÚDO DESTA PRANCHA:

Planta Baixa Guarda-Corpo
Detalhes Guarda-Corpo

DADOS GERAIS:

Áreas:

Área construída guarita: 16,78 m²
Área construída abrigo caixa d'água: 23,81 m²
Total área construída: 40,59 m²

Observações:

RESPONSÁVEIS TÉCNICOS:


Leonardo Mesquita Reis Belico
Arquiteto e Urbanista

Mateus Pedro da Silva
Engenheiro Civil


VERSÃO:

FOLHA
3/7


DATA:

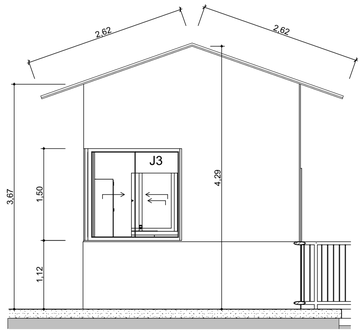


1 E-06 Elevação
1:50

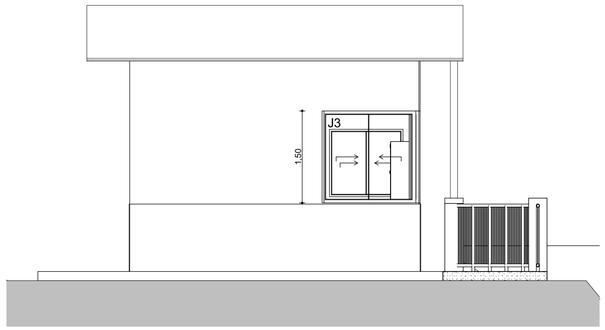


2 E-07 Elevação
1:50

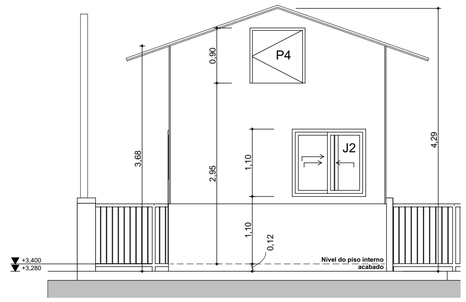


3 E-08 Elevação
1:50

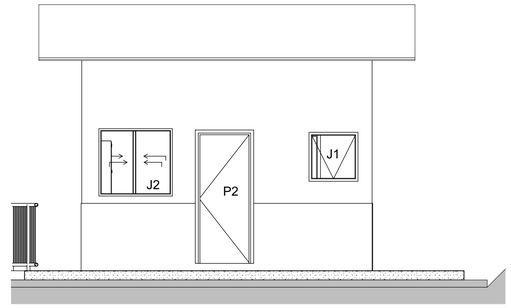

4 E-09 Elevação
1:50

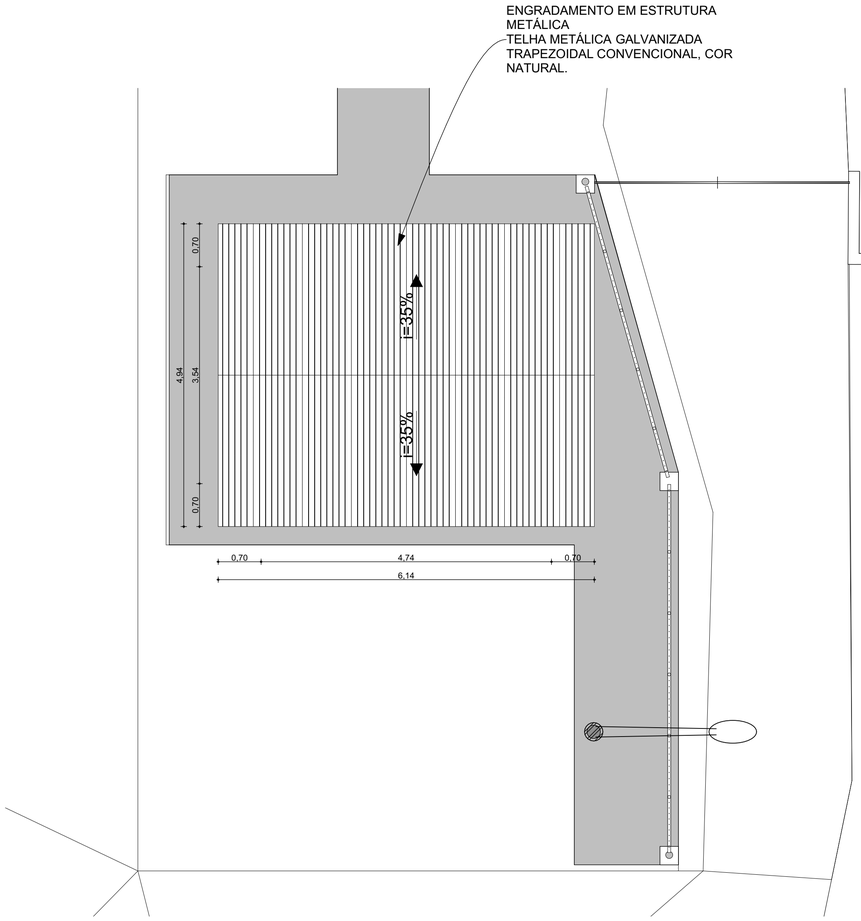

5 Planta de Cobertura
1:50

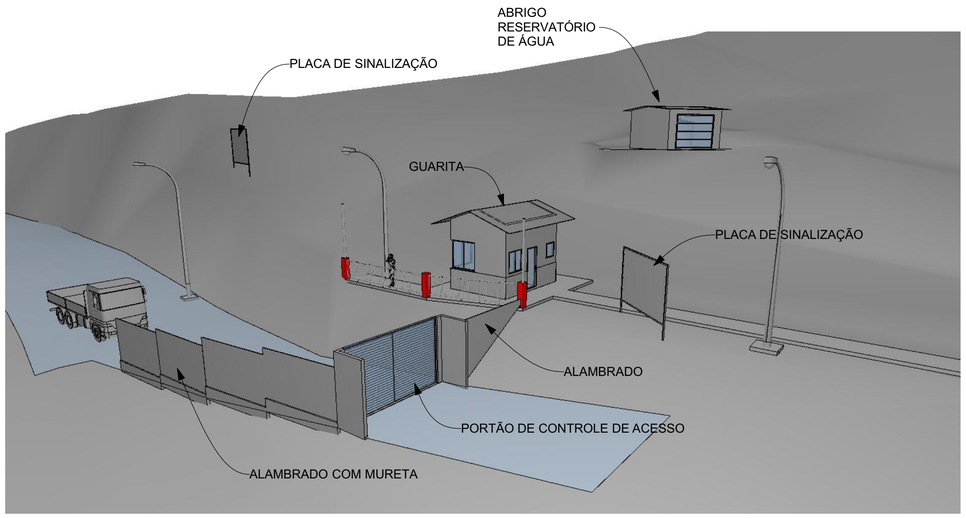

6 PERSPECTIVA GERAL

Mapa de Portas						
CÓDIGO	P1	P2	P3	P4	P5	Vão 01
Quantidade	1	1	1	1	1	1
Tamanho: L x A	0,70×2,10	0,80×2,10	5,00×3,00	0,90×0,90	3,50×2,50	0,90×2,10

Mapa de Janelas			
ID do Element	J1	J2	J3
Quantidade	1	2	2
Tamanho: L x A	0,80×0,80	1,20×1,10	1,50×1,50
Altura Peitoril	1,34	1,10	1,00

PROJETO ARQUITETÔNICO

DESCRIÇÃO DO PROJETO:

EXECUÇÃO DE INFRAESTRUTURA DE CONTROLE DE ACESSO AO PONTO DE TRANSBORDO DE RESÍDUOS SÓLIDOS POR MEIO DE GUARITA, PORTÃO DE ACESSO E ILUMINAÇÃO.

LOCAL:

Setor de transbordo de resíduos sólidos do município de Cambuí - MG, Rodovia MG 295 Cambuí - Consolação

REFERÊNCIA DO LOCAL:

Latitude: **22°36'7.72"S** *Longitude:* **46° 2'4.39"O**

CONTEÚDO DESTA PRANCHA:

Elevações Guarita
Planta de cobertura - Guarita
Perspectiva geral com resumo da obra

DADOS GERAIS:

Áreas:

Área construída guarita: 16,78 m²
Área construída abrigo caixa d'água: 23,81 m²
Total área construída: 40,59 m²

Observações:

RESPONSÁVEIS TÉCNICOS:


Leonardo Mesquita Reis Belico
Arquiteto e Urbanista

Mateus Pedro da Silva
Engenheiro Civil


VERSÃO:

FOLHA
4/7

DATA:

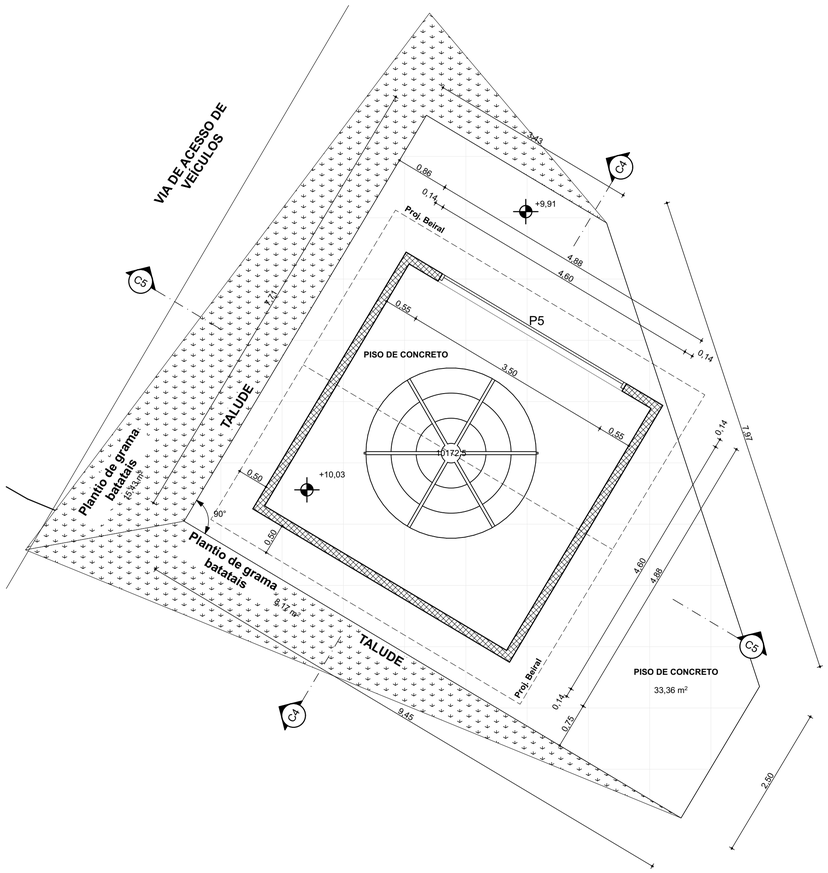


1 Planta Baixa abrigo reservatório
1:50

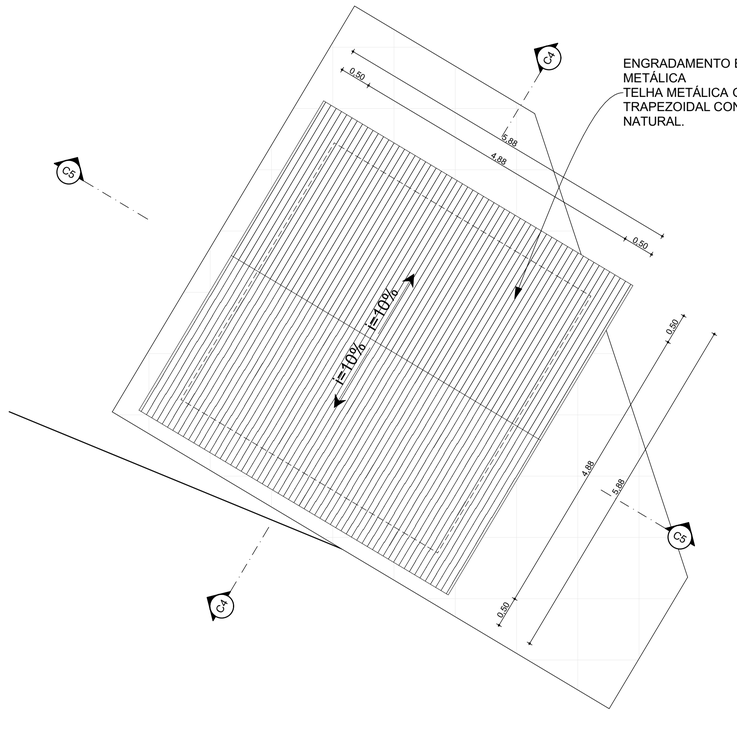


ENGRADAMENTO EM ESTRUTURA METÁLICA
TELHA METÁLICA GALVANIZADA TRAPEZOIDAL CONVENCIONAL, COR NATURAL.

2 Planta de Cobertura
1:50

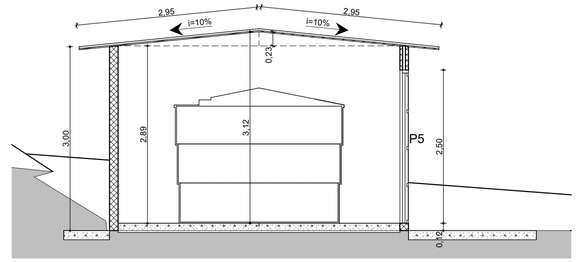


3 C4 Seção Construção
1:50

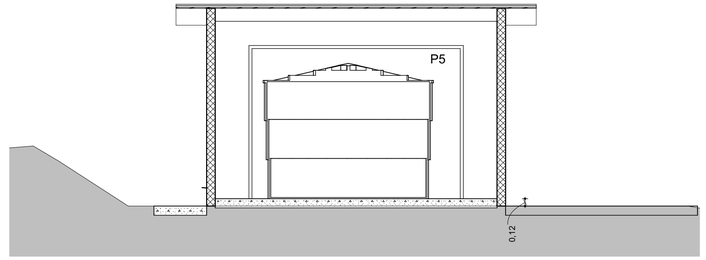

4 C5 Seção Construção
1:50

Mapa de Portas						
CÓDIGO	P1	P2	P3	P4	P5	Vão 01
Quantidade	1	1	1	1	1	1
Tamanho: L x A	0,70×2,10	0,80×2,10	5,00×3,00	0,90×0,90	3,50×2,50	0,90×2,10

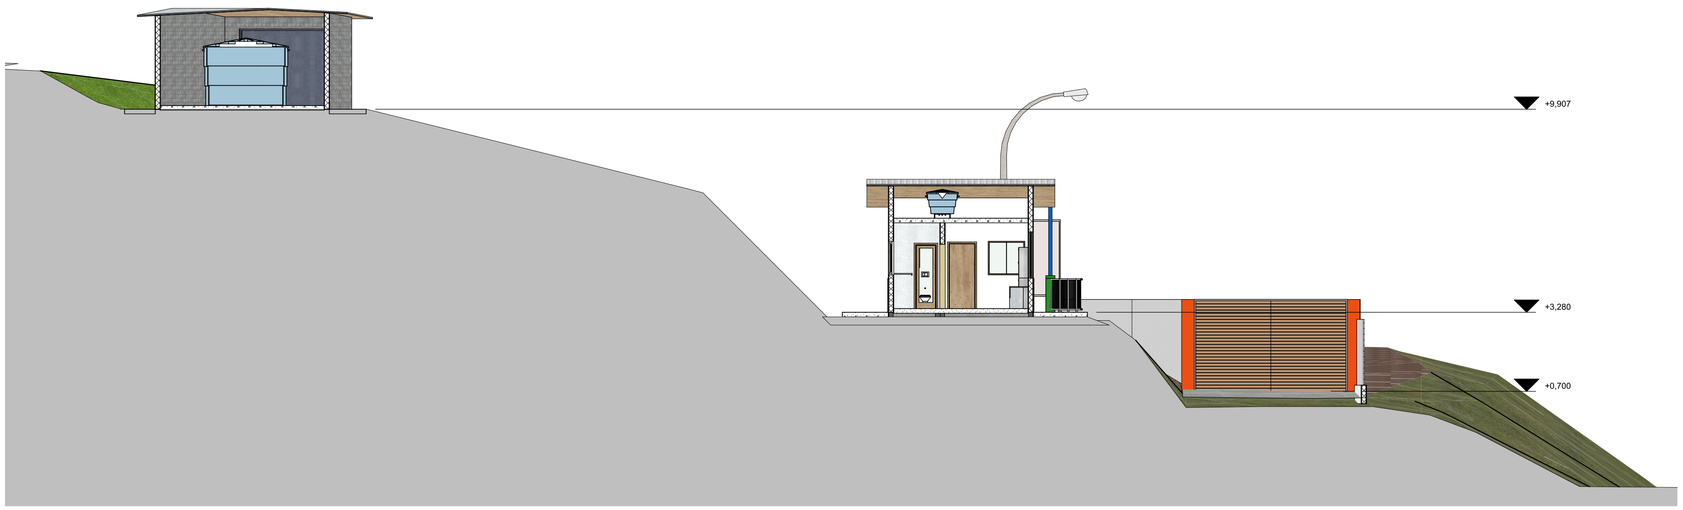

5 C6 Seção Construção
1:100

PROJETO ARQUITETÔNICO

DESCRIÇÃO DO PROJETO:

EXECUÇÃO DE INFRAESTRUTURA DE CONTROLE DE ACESSO AO PONTO DE TRANSBORDO DE RESÍDUOS SÓLIDOS POR MEIO DE GUARITA, PORTÃO DE ACESSO E ILUMINAÇÃO.

LOCAL:

Setor de transbordo de resíduos sólidos do município de Cambuí - MG, Rodovia MG 295 Cambuí - Consolação

REFERÊNCIA DO LOCAL:

Latitude: **22°36'7.72"S** *Longitude:* **46° 2'4.39"O**

CONTEÚDO DESTA PRANCHA:

Planta Baixa abrigo Caixa D'água
Detalhes abrigo Caixa D'água
Corte geral das duas edificações

DADOS GERAIS:

Áreas:

Área construída guarita: 16,78 m²
Área construída abrigo caixa d'água: 23,81 m²
Total área construída: 40,59 m²

Observações:

RESPONSÁVEIS TÉCNICOS:


Leonardo Mesquita Reis Belico
Arquiteto e Urbanista

Mateus Pedro da Silva
Engenheiro Civil


VERSÃO:

FOLHA
5/7


DATA:

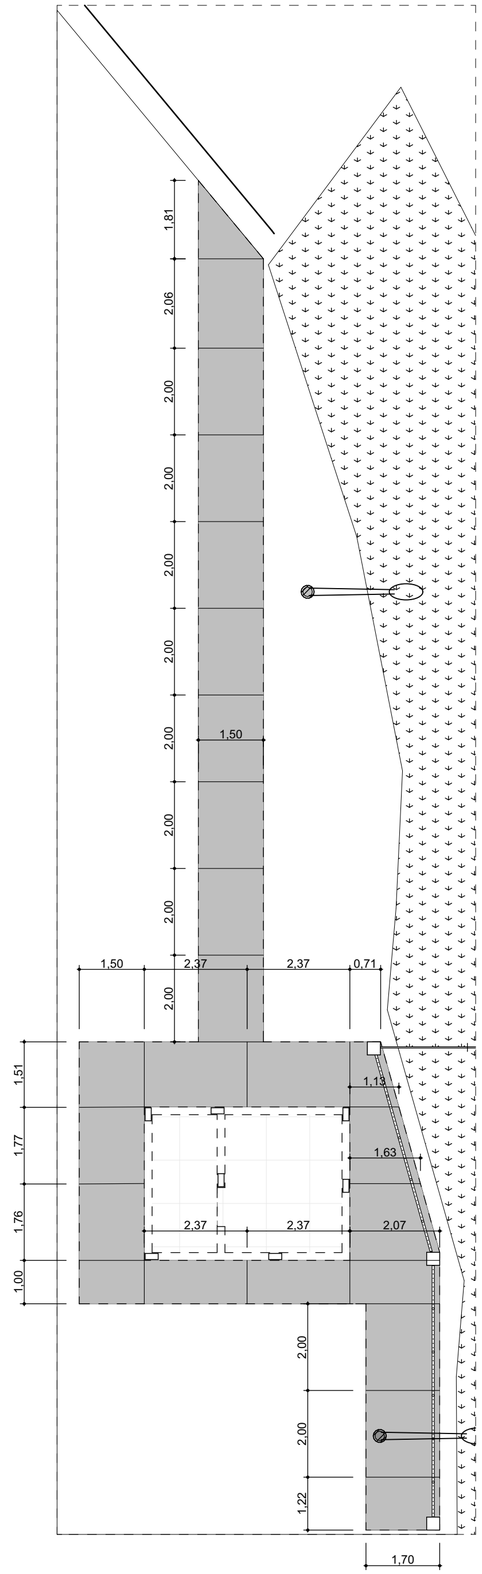

1 LAYOUT JUNTAS DE DILATAÇÃO PISO EXT. GUARITA
1:100

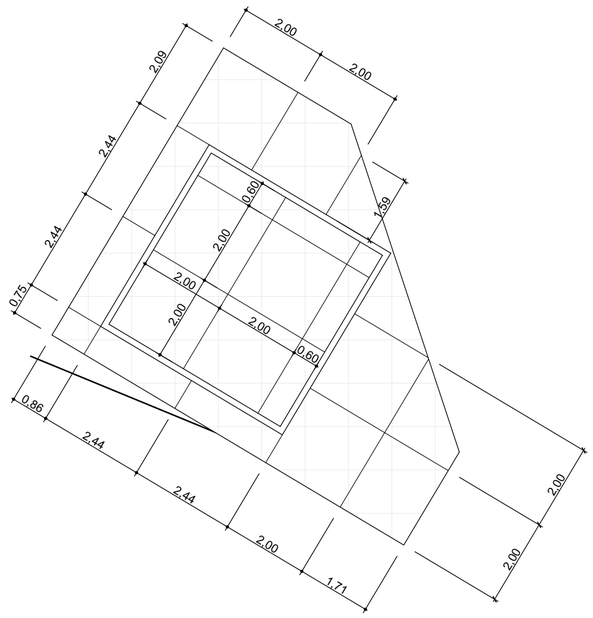

2 LAYOUT JUNTAS DE DILATAÇÃO ABRIGO
1:100

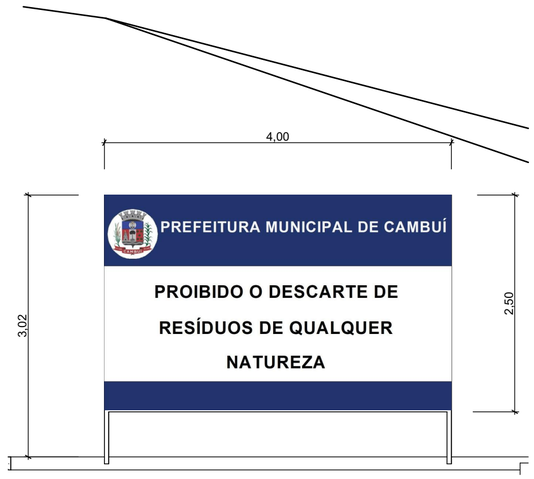

3 PLACA DE ADVERTÊNCIA (2X)
1:50

PROJETO ARQUITETÔNICO

DESCRIÇÃO DO PROJETO:

EXECUÇÃO DE INFRAESTRUTURA DE CONTROLE DE ACESSO AO PONTO DE TRANSBORDO DE RESÍDUOS SÓLIDOS POR MEIO DE GUARITA, PORTÃO DE ACESSO E ILUMINAÇÃO.

LOCAL:

Setor de transbordo de resíduos sólidos do município de Cambuí - MG, Rodovia MG 295 Cambuí - Consolação

REFERÊNCIA DO LOCAL:

Latitude: **22°36'7.72"S** *Longitude:* **46° 2'4.39"O**

CONTEÚDO DESTA PRANCHA:

Planta Baixa abrigo Caixa D'água
Detalhes abrigo Caixa D'água

DADOS GERAIS:

Áreas:

Plantas de juntas de dilatação dos pisos de concreto
Detalhes placa de advertência. Serão duas unidades.

Observações:

RESPONSÁVEIS TÉCNICOS:

Leonardo Mesquita Reis Belico
Arquiteto e Urbanista

Mateus Pedro da Silva
Engenheiro Civil

VERSÃO:

FOLHA

6/7

DATA:



1 Perspectiva 01



2 Perspectiva 2



3 Perspectiva 03



4 Perspectiva 04



5 Perspectiva 05

PROJETO ARQUITETÔNICO

DESCRIÇÃO DO PROJETO:

EXECUÇÃO DE INFRAESTRUTURA DE CONTROLE DE ACESSO AO PONTO DE TRANSBORDO DE RESÍDUOS SÓLIDOS POR MEIO DE GUARITA, PORTÃO DE ACESSO E ILUMINAÇÃO.

LOCAL:

Setor de transbordo de resíduos sólidos do município de Cambuí - MG, Rodovia MG 295 Cambuí - Consolação

REFERÊNCIA DO LOCAL:

Latitude: **22°36'7.72"S** *Longitude:* **46° 2'4.39"O**

CONTEÚDO DESTA PRANCHA:

Perspectivas gerais

DADOS GERAIS:

Áreas:

Área construída guarita: 16,78 m²
Área construída abrigo caixa d'água: 23,81 m²
Total área construída: 40,59 m²

Observações:

ATENÇÃO: AS IMAGENS SÃO APENAS ILUSTRATIVAS COM A FINALIDADE DE MOSTRAR AS TONALIDADES DE CORES A SEREM UTILIZADAS. OTRECHO COM PAVIMENTAÇÃO NÃO É CONTEMPLADO NESTE PROJETO, E PORTANTO, NESTA FASE DE OBRA. NÃO ESTÁ PRESENTE NA PLANILHA DE OBRAS, CRONOGRAMAS, MEMORIAIS E DEMAIS MATERIAIS TÉCNICOS.

RESPONSÁVEIS TÉCNICOS:

Leonardo Mesquita Reis Belico
Arquiteto e Urbanista

Mateus Pedro da Silva
Engenheiro Civil

VERSÃO:

FOLHA
7/7

DATA: