PROJETO DE ACESSIBILIDADE - CONSTRUÇÃO DA ESCOLA MUNICIPAL MAÇARANDUBA
POUSO ALEGRE - MG

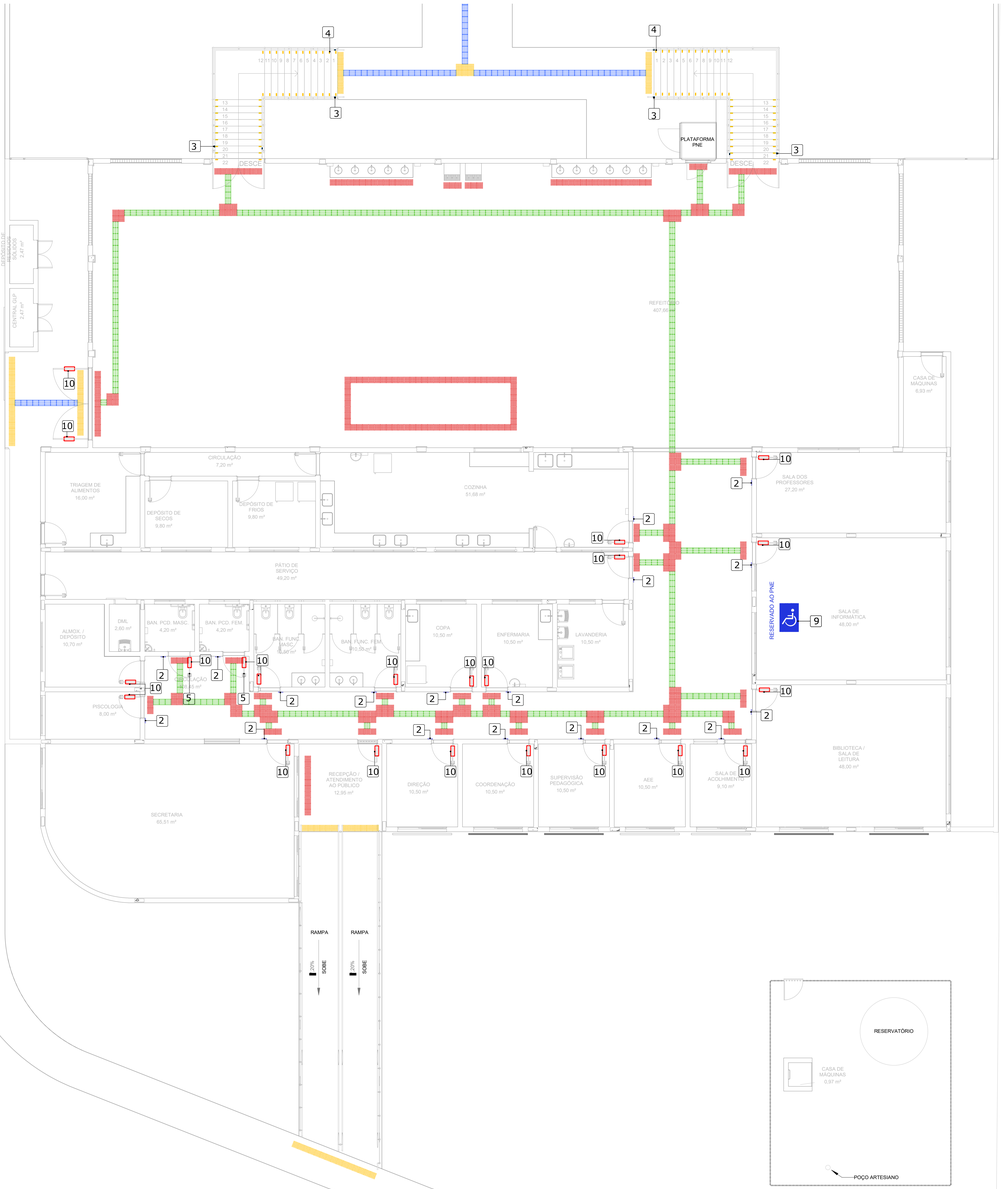

PLANTA BAIXA - BLOCO ADMINISTRATIVO
ESCALA 1:75

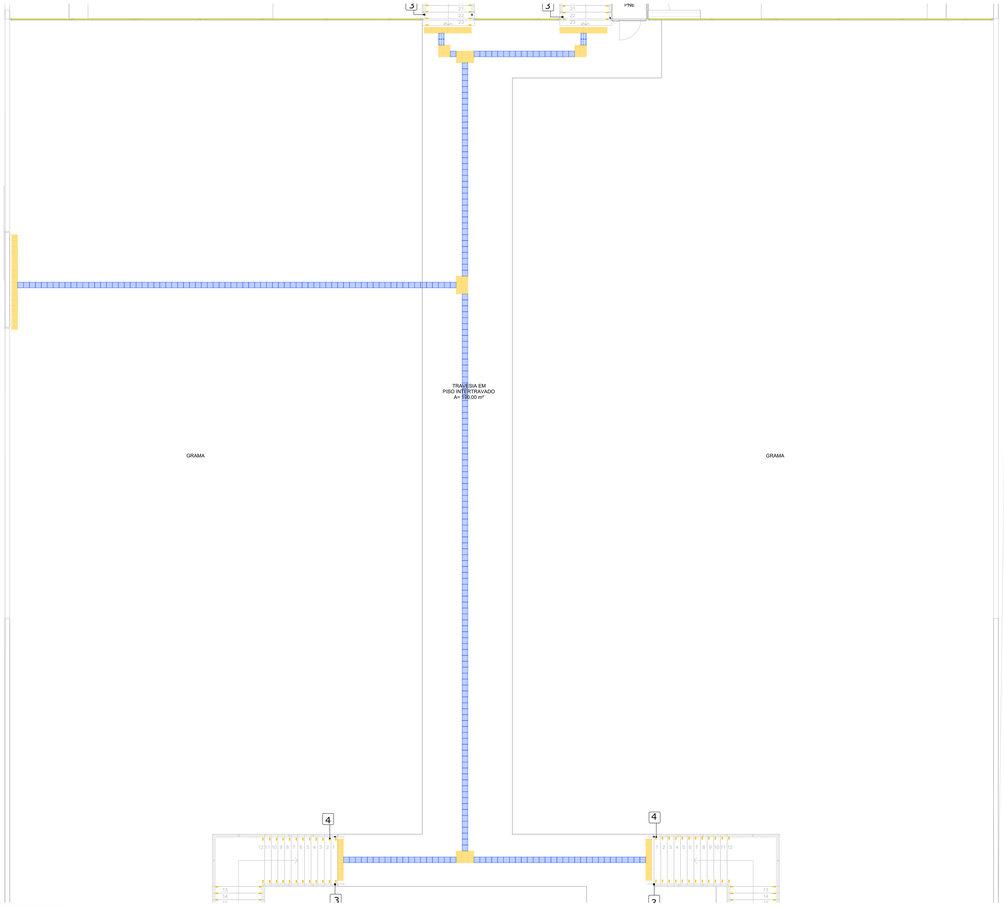

PLANTA BAIXA - PÁTIO DESCOBERTO
ESCALA 1:75

PLANTA DE REFÉRENCIA
SEM ESCALA

LEGENDA DE QUANTITATIVOS	
QUANT.	ITEM
1489	PISO TÁTIL ALERTA E DIRECIONAL EM BORRACHA (COLORIDO)
831	PISO TÁTIL ALERTA E DIRECIONAL EM ARGAMASSA
42	PLACA TÁTIL BRAILLE EM ACRÍLICO
13	PLACA DE SINALIZAÇÃO BANHEIRO
11	CHAPA DE AÇO RESISTENTE A IMPACTO
54	PUXADOR HORIZONTAL FIXADO NA PORTA
07	ESPELHO 0,50 X 0,90 M
07	BARRA DE APOIO RETA 70 CM
15	BARRA DE APOIO RETA 80 CM
15	BARRA DE APOIO PARA LAVATÓRIO DE CANTO
24	PLACA DE SINALIZAÇÃO DE CORRIMÃO
296	SINALIZAÇÃO DE DEGRAU DE 3,00 X 7,00 CM
16	VINIL ADESIVO COM DIMENSÃO DE 1,20x0,80 M NA COR AZUL

LEGENDA DE SERVIÇOS	
	PISO TÁTIL DIRECIONAL EM BORRACHA (COLORIDO)
	PISO TÁTIL DE ALERTA EM BORRACHA (COLORIDO)
	PISO TÁTIL DIRECIONAL EM CONCRETO (COR PRETA)
	PISO TÁTIL DE ALERTA EM CONCRETO (COR PRETA)
1	O QUADRO DAS SALAS DE AULA DEVE SER INSTALADO A UMA ALTURA DE 0,90 M, CONFORME DETALHE 02
2	INSTALAÇÃO DE PLACA DE SINALIZAÇÃO VISUAL E TÁTIL DE IDENTIFICAÇÃO A UMA ALTURA DE 1,20 M DO PISO CONFORME DETALHE 08.
3	INSTALAÇÃO DE PLACA DE SINALIZAÇÃO NO CORRIMÃO, CONFORME DETALHE 10.
4	INSTALAÇÃO DE SINALIZAÇÃO EM TODOS OS DEGRAUS, CONFORME DETALHE 11.
5	INSTALAÇÃO DE REVESTIMENTO RESISTENTE A IMPACTOS ATÉ A ALTURA DE 0,40 M A PARTIR DO PISO, CONFORME DETALHE 07.
6	INSTALAÇÃO DE BARRAS DE APOIO PARA LAVATÓRIO DE CANTO, CONFORME DETALHE 05.
7	INSTALAÇÃO DE ESPELHO 0,50x0,90 M ACIMA DA PIA CONFORME DETALHE 06.
8	INSTALAÇÃO DE BARRAS DE APOIO NO BANHEIRO, CONFORME DETALHE 04.
9	VINIL ADESIVO COM DIMENSÃO DE 1,20x0,80 M NA COR AZUL COM ALTA REFLETIVIDADE E SÍMBOLO PNE CONFORME ABNT NBR 9050.
10	INSTALAÇÃO DE BARRAS DE APOIO DE 0,40 M NAS PORTAS, CONFORME DETALHE 07.

DETALHE 01 - PISO TÁTIL
SEM ESCALA

DETALHE 02 - REALOCAÇÃO DO QUADRO PARA UMA ALTURA INFERIOR DE 0,90 m
ESCALA 1:20

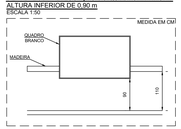

DETALHE 03 - LOCALIZAÇÃO DA PAPELEIRA DE SOBREPOR
ESCALA 1:50

DETALHE 04 - BACIA CONVENCIONAL OU SUSPENSA COM BARRAS DE APOIO RETA E LATERAL FIXA
ESCALA 1:50

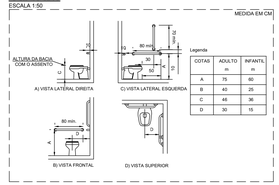

Legenda		
COTAS	ADULTO m	INFANTIL m
A	75	60
B	40	25
C	46	36
D	30	15

DETALHE 05- BARRAS VERTICAIS DE APOIO NO LAVATÓRIO DE CANTO
ESCALA 1:50

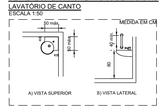

DETALHE 07 - ALTURA DE INSTALAÇÃO DE BARRAS DE APOIO E PLACA DE METAL
ESCALA 1:50

DETALHE 06 - ALTURA DE INSTALAÇÃO DO ESPELHO
ESCALA 1:50

NOTA:
OS ESPELHOS DEVEM SER INSTALADOS A UMA ALTURA ENTRE 0,50 m ATÉ 1,80 m EM RELAÇÃO AO PISO.

REV.	DATA	DESCRIÇÃO	RESP.
REV. 01	30/10/24	REVISÃO DE PROJETO COMPLETO	DAC
REV. 00	26/04/24	EMISSÃO INICIAL	DAC

CLIENTE

Prefeitura Municipal de **Pouso Alegre**

PROJETO

DAC engenharia
Rua Cel. Joaquim Francisco, 341, Bairro Varginha
CEP: 37501-052 - Itajubá / MG
Tel. (35) 2143 - 9087
www.daclengenharia.com.br

COORDENAÇÃO
RAFAEL BARBOSA CARREIRA 39942-181873
RAFAEL BARBOSA CARREIRA CAU: 00A105611-5

RESPONSÁVEL TÉCNICO E AUTOR
ALOISIO CAETANO FERREIRA 2165-3939818
ALOISIO CAETANO FERREIRA CREA: MG-97.152/D

EMPREENDIMENTO
CONSTRUÇÃO DA ESCOLA MUNICIPAL MAÇARANDUBA

ENDEREÇO
EST. MASSARANDUBA, SÃO JOSÉ DO PANTANO
POUSO ALEGRE - MINAS GERAIS

ASSUNTO
PROJETO DE ACESSIBILIDADE,
BLOCO ADMINISTRATIVO, PÁTIO DESCOBERTO
PLANTA DE REFERÊNCIA, DETALHES E TABELAS

DISCIPLINA
ACESSIBILIDADE

FASE DO PROJETO
EXECUTIVO

FOLHA Nº.
01/03

DATA INICIAL	ESCALA	REVISÃO	ARQUIVO
26/04/2024	INDICADA	R01	DAC–PMPA–EMMA–PB–ACE–R01.DWG