




1 PAGINAÇÃO REFEITÓRIO - VISTA 1
1 : 25

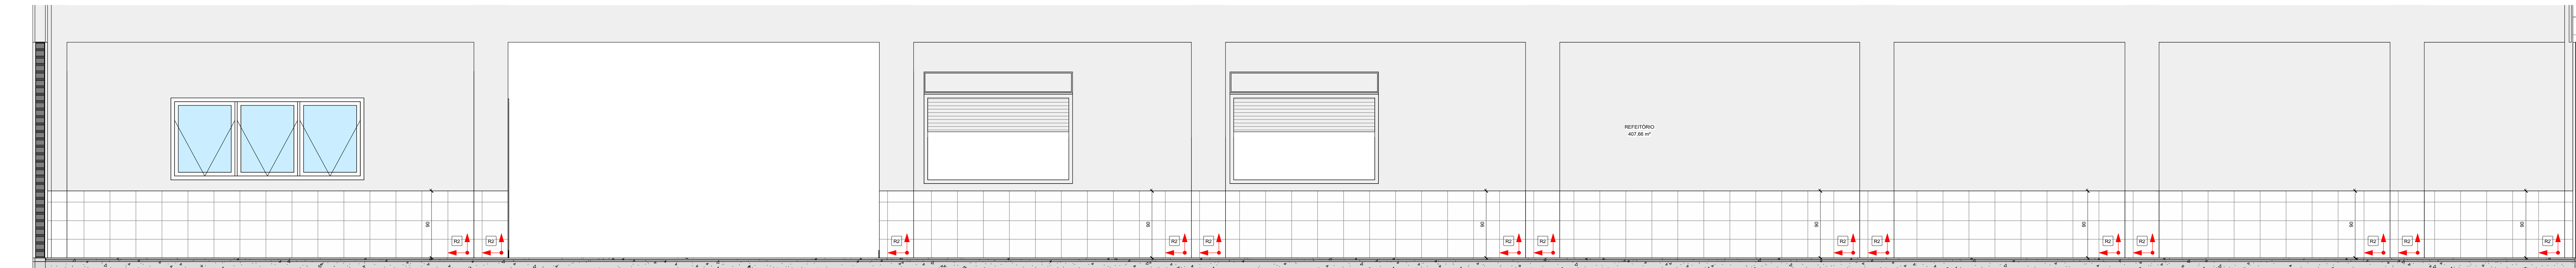


2 PAGINAÇÃO REFEITÓRIO - VISTA 2
1 : 25

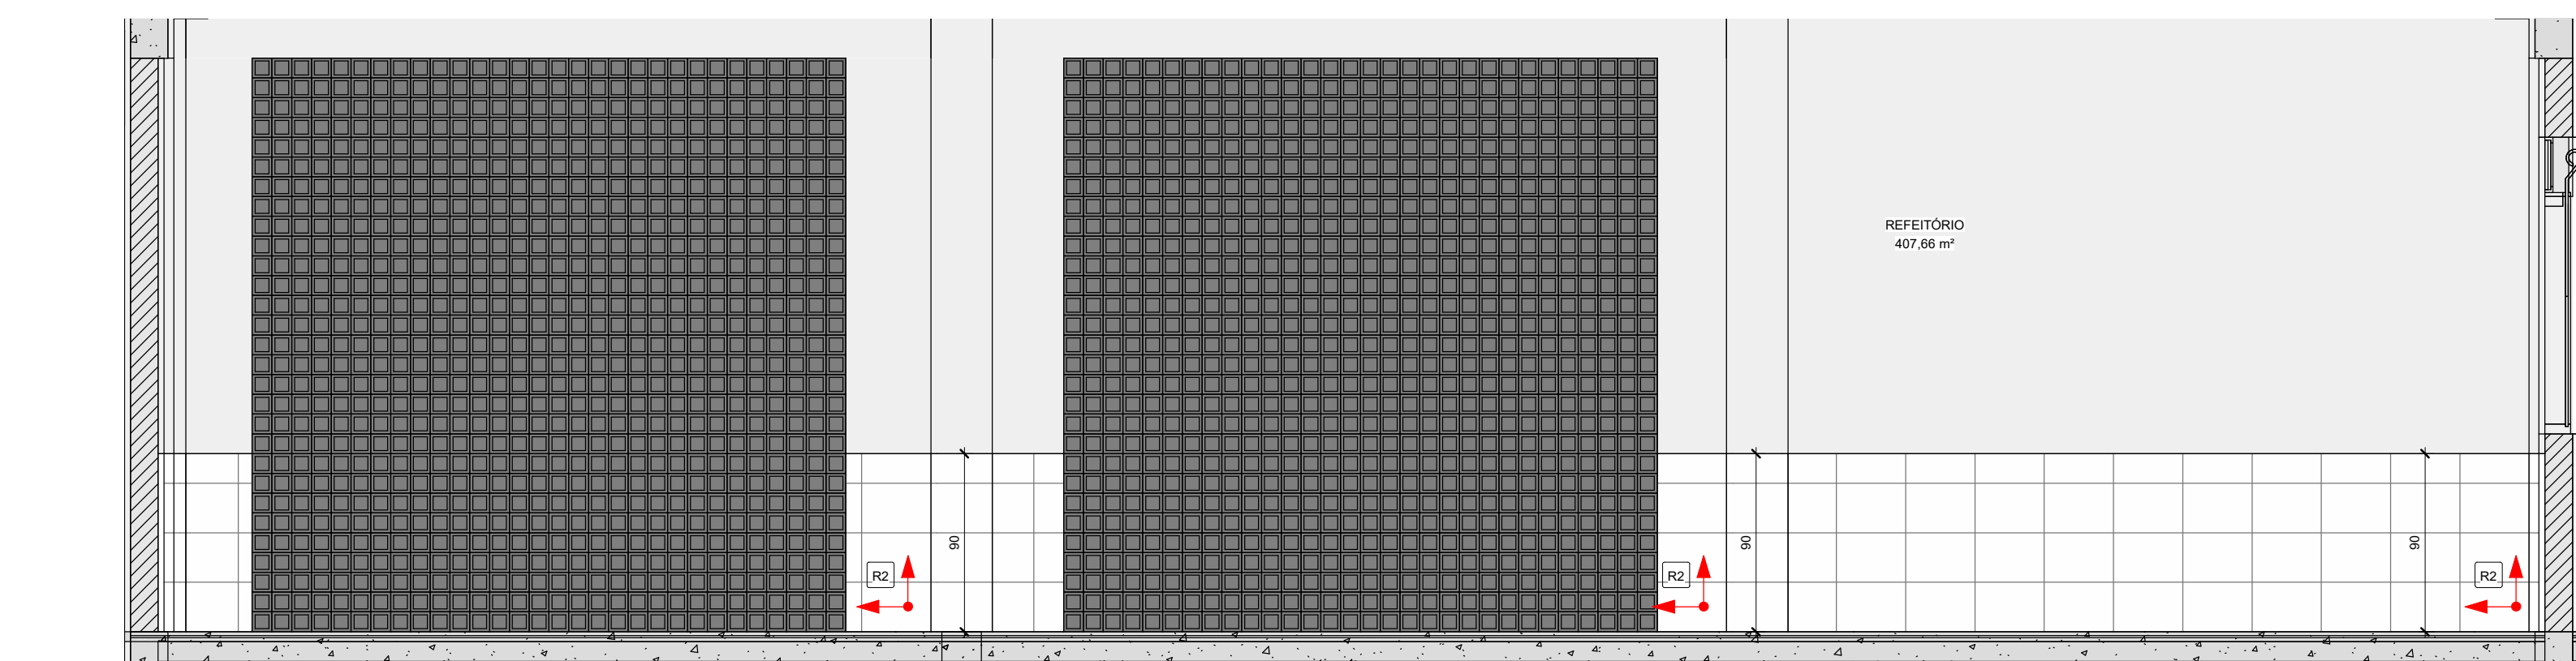


3 PAGINAÇÃO REFEITÓRIO - VISTA 3
1 : 25

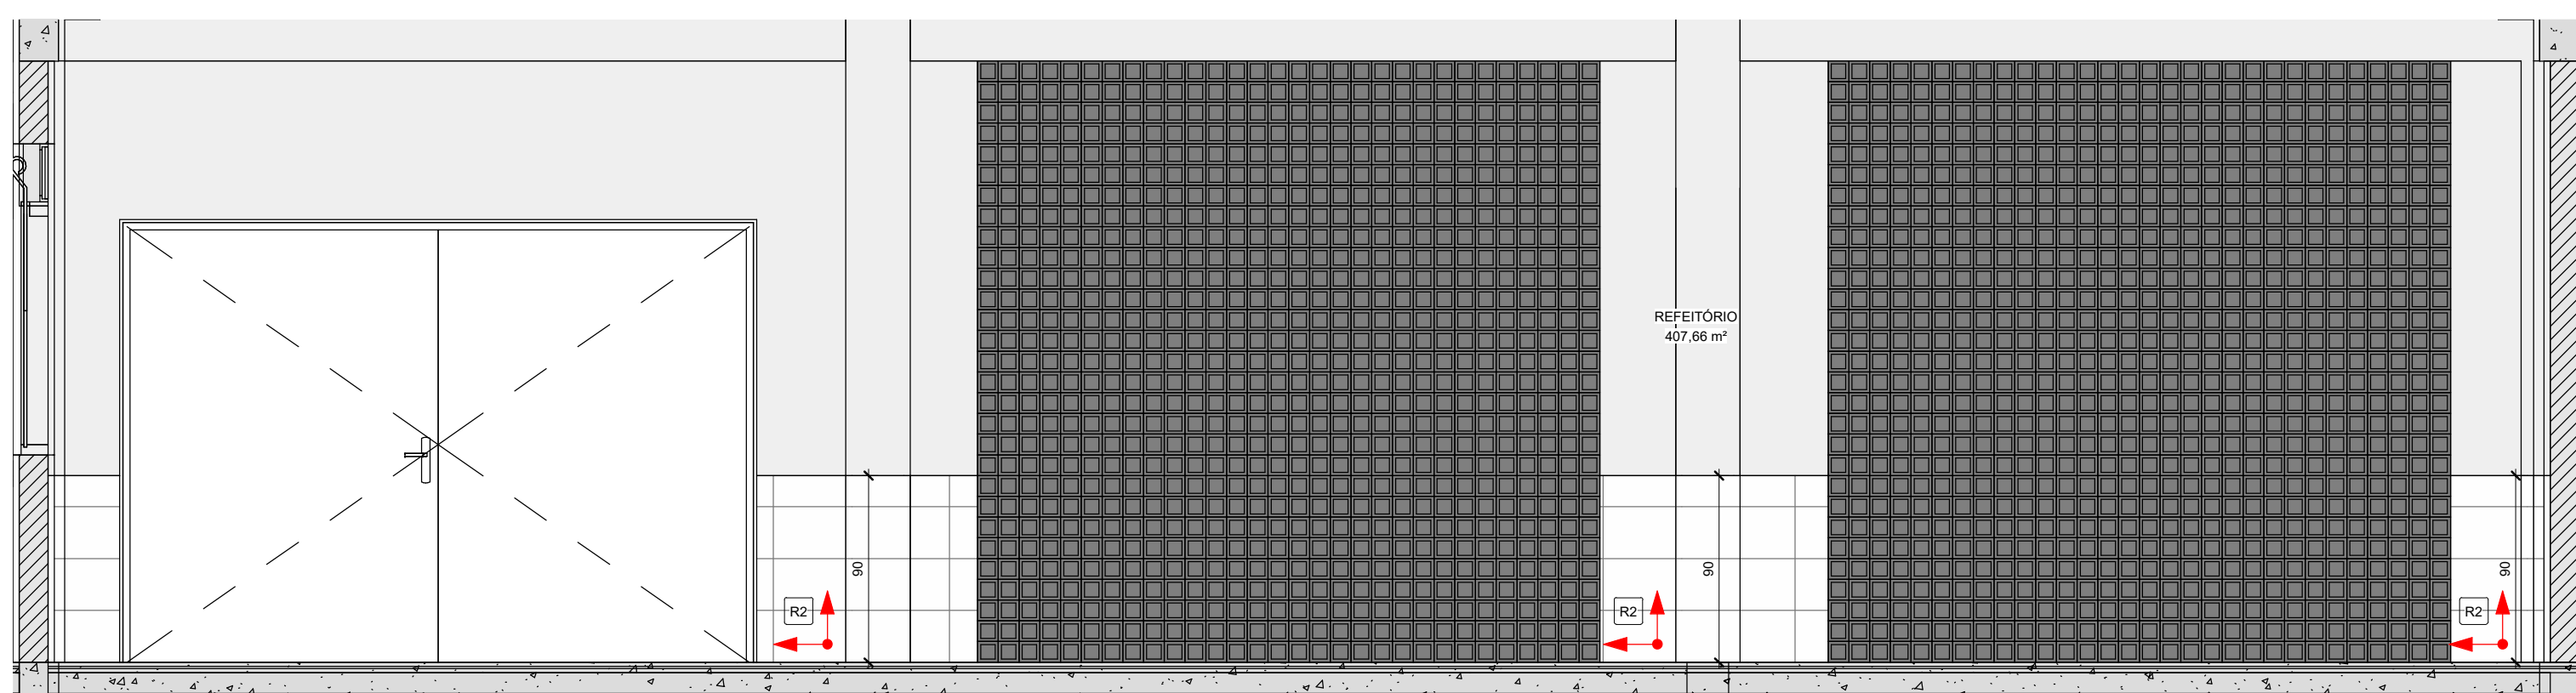


4 PAGINAÇÃO REFEITÓRIO - VISTA 4
1 : 25

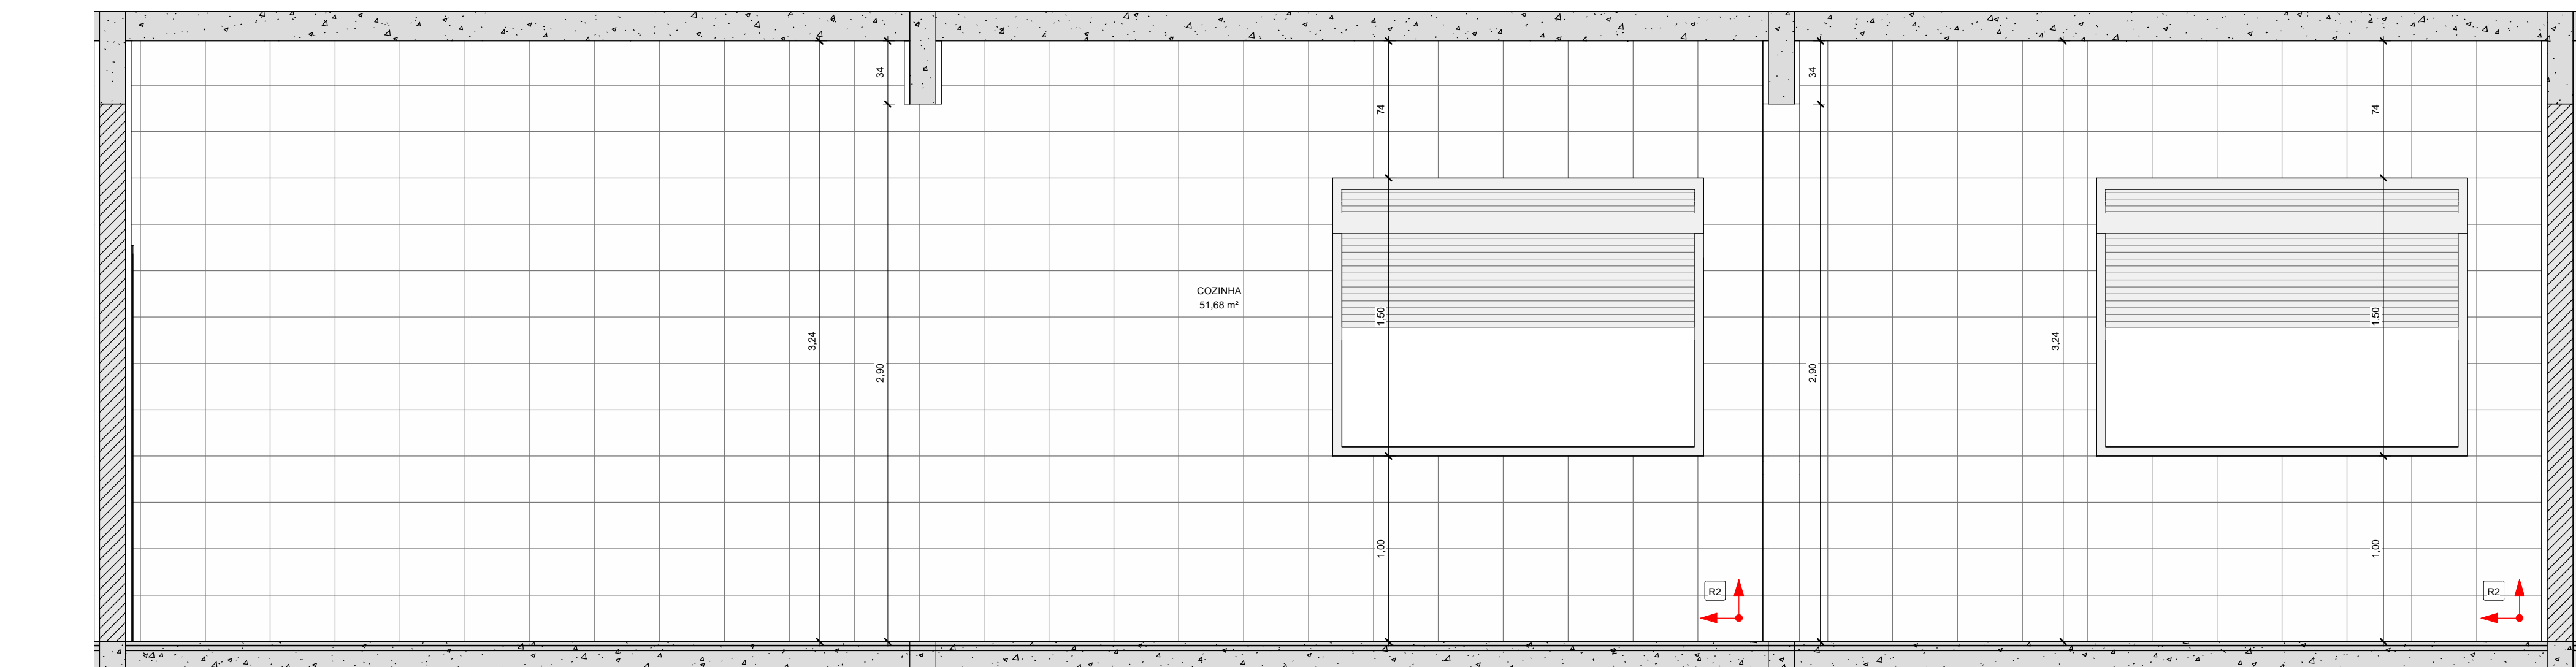


5 PAGINAÇÃO COZINHA - VISTA 1
1 : 25

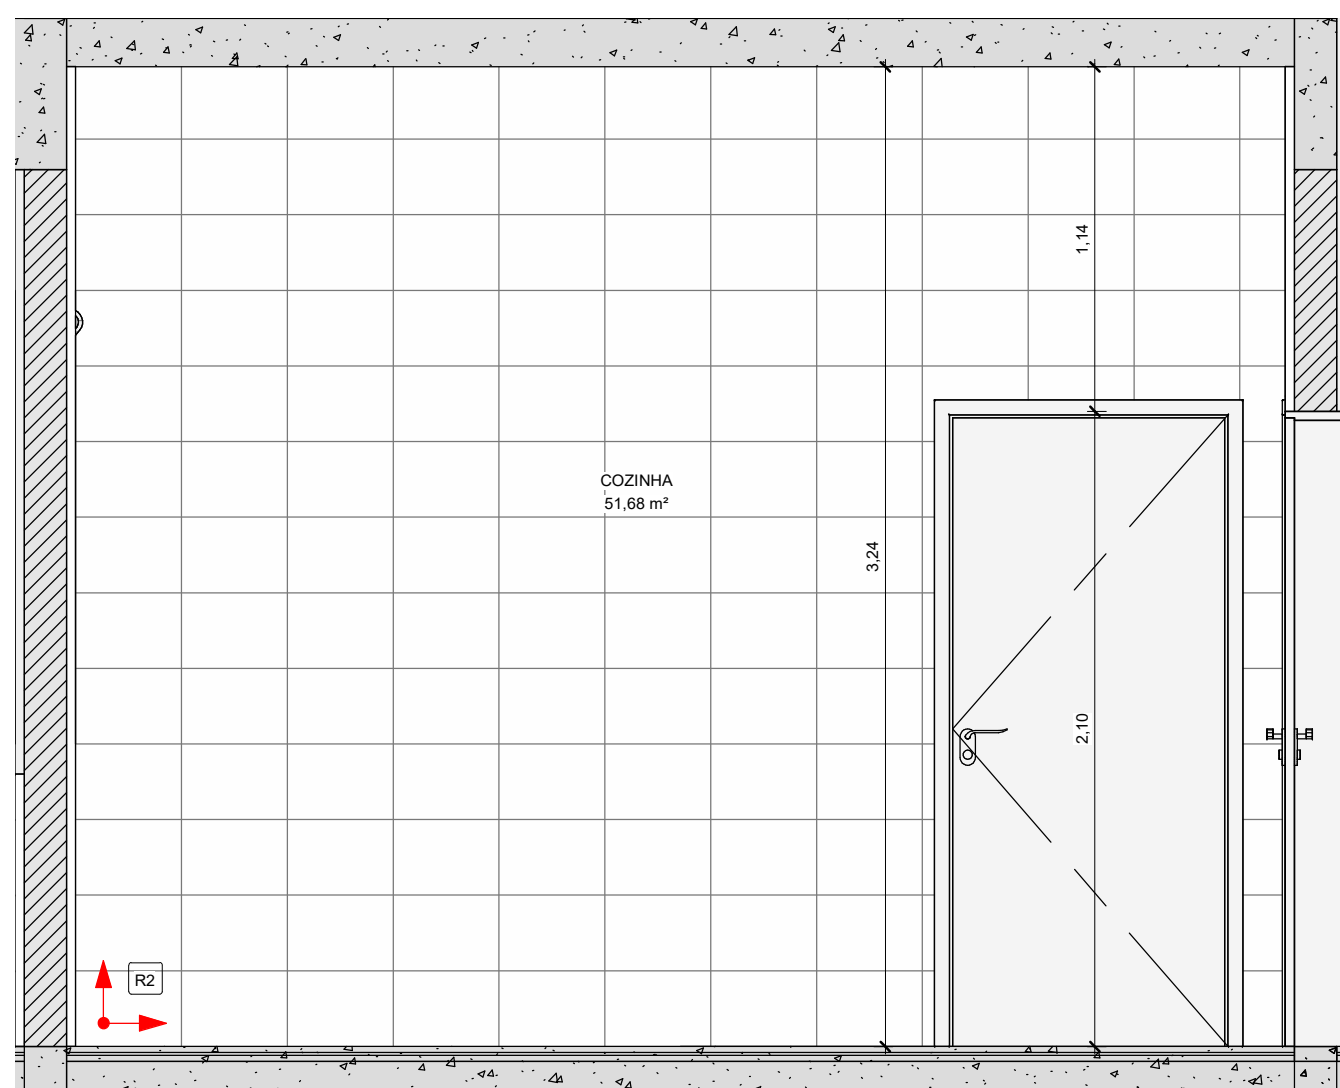


6 PAGINAÇÃO COZINHA - VISTA 2
1 : 25

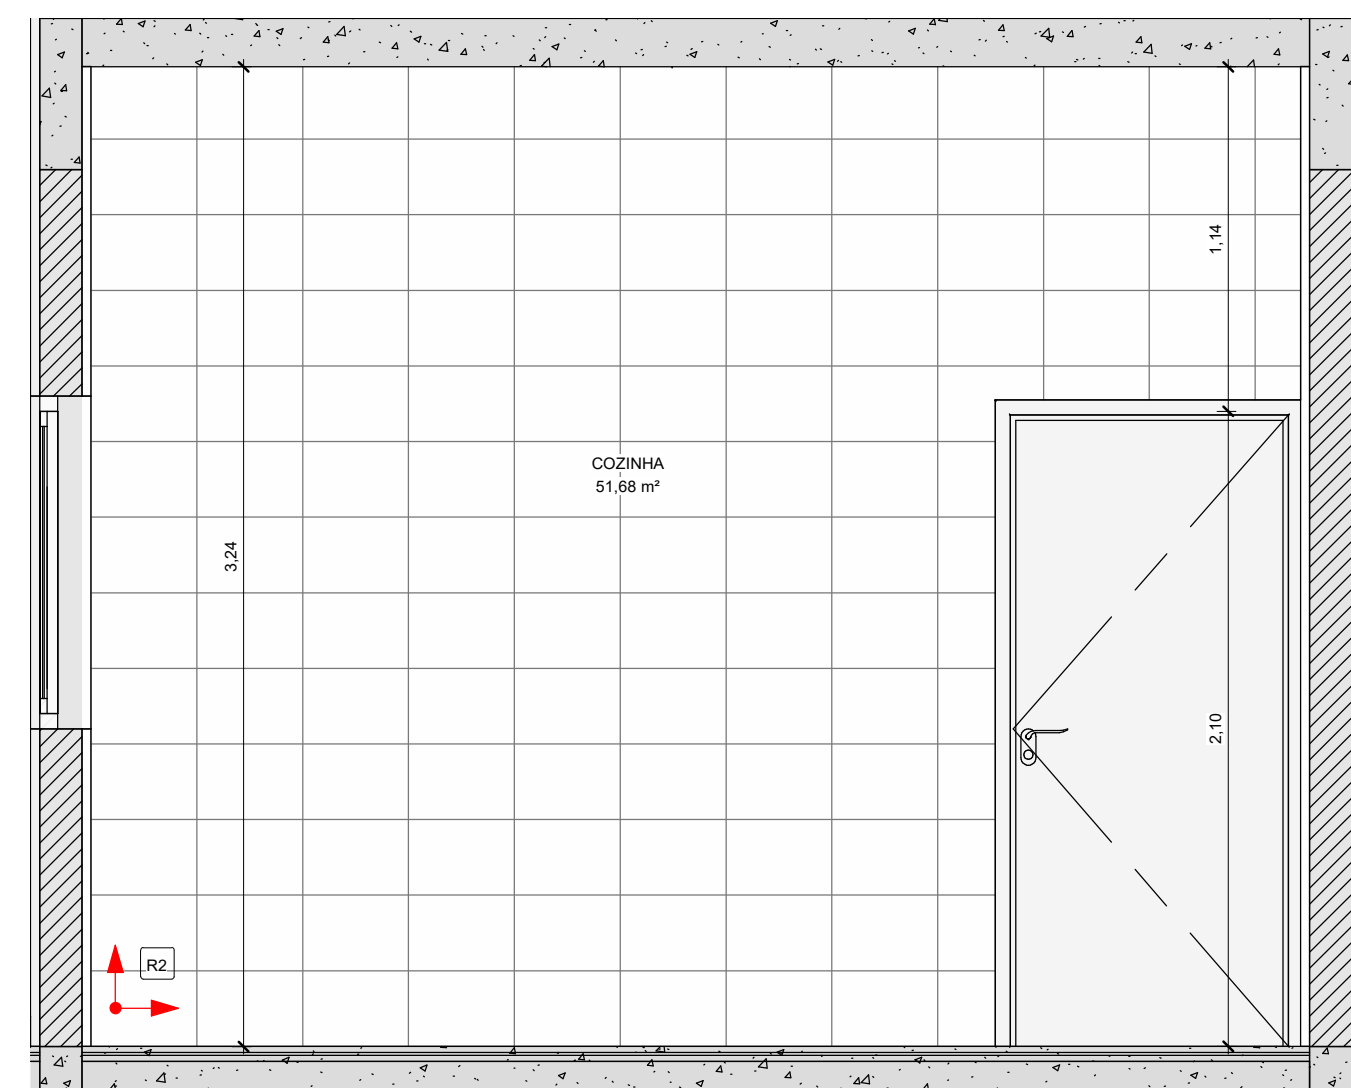


7 PAGINAÇÃO COZINHA - VISTA 3
1 : 25

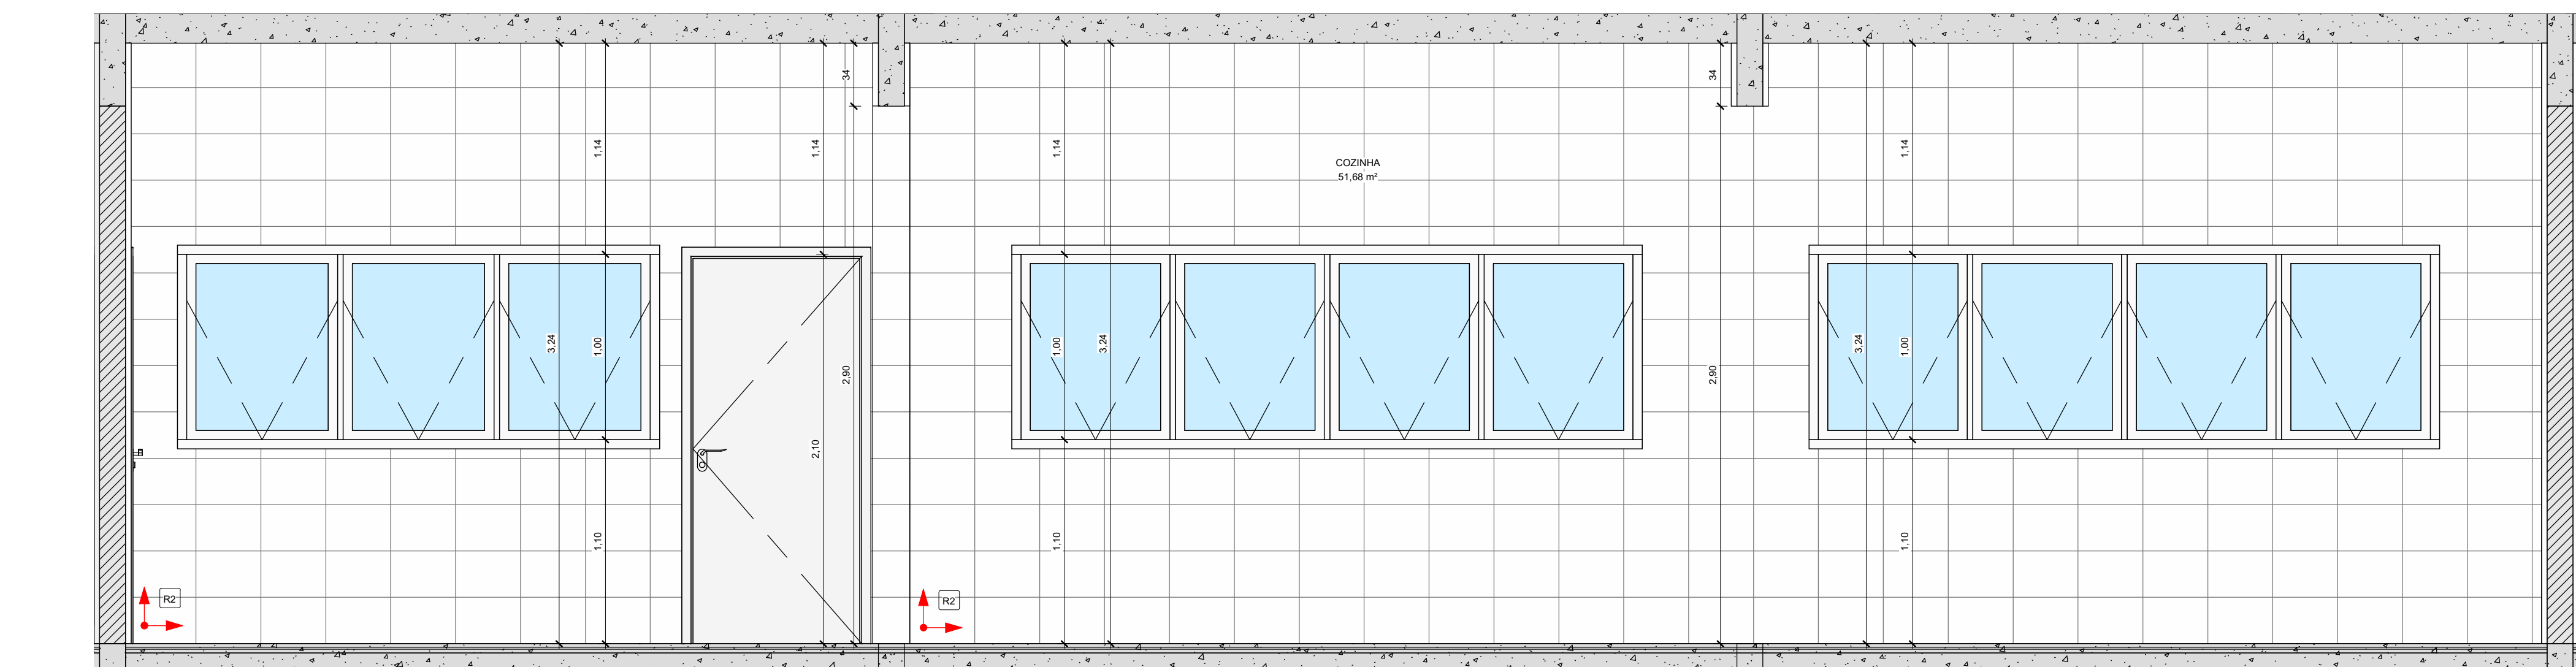

8 PAGINAÇÃO COZINHA - VISTA 4
1 : 25

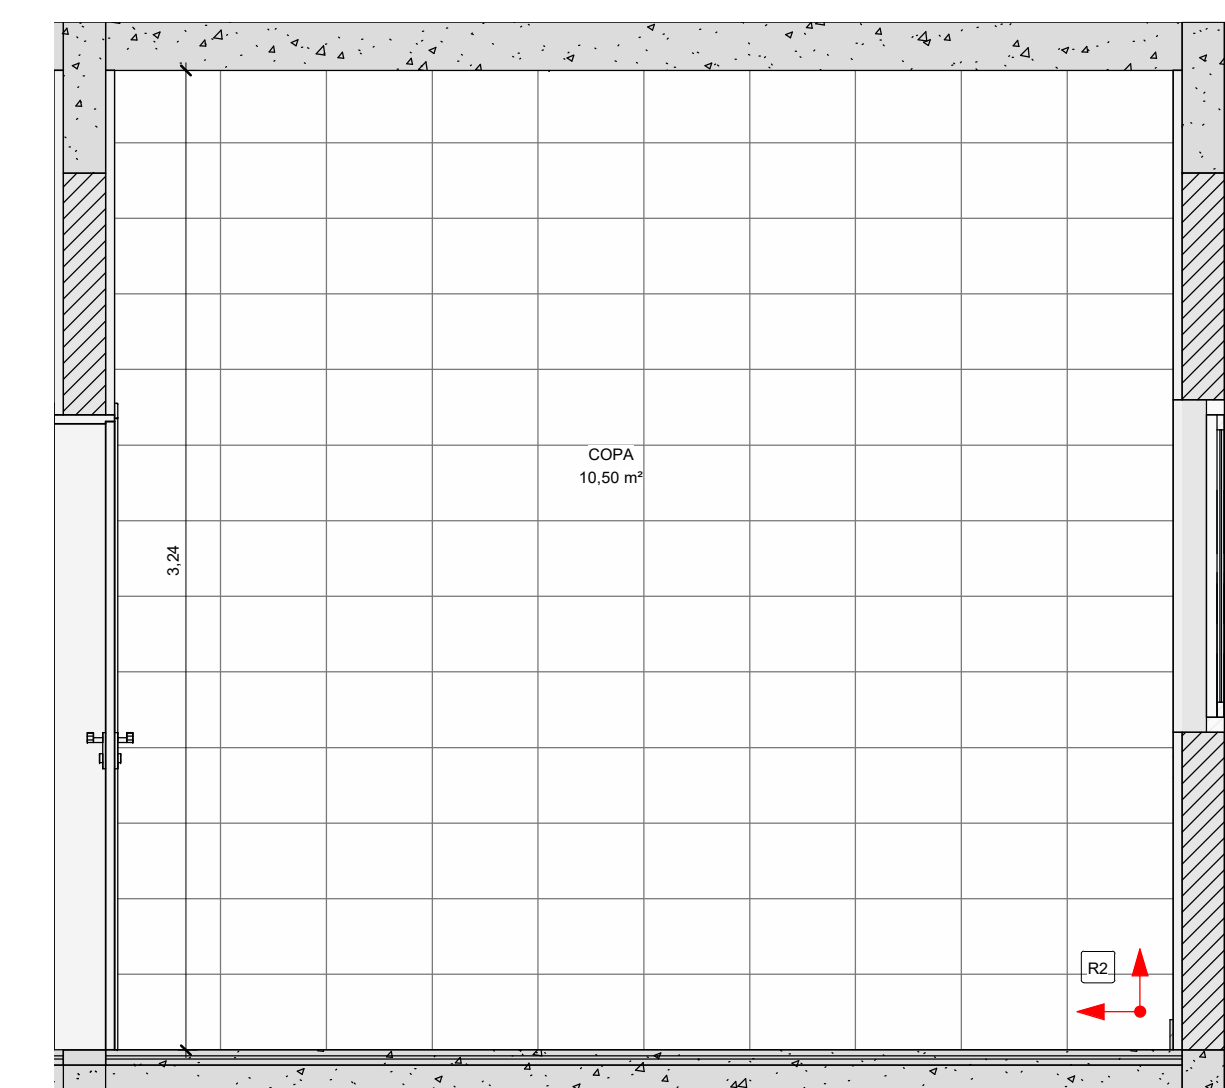

9 PAGINAÇÃO COZINHA - VISTA 1
1 : 25

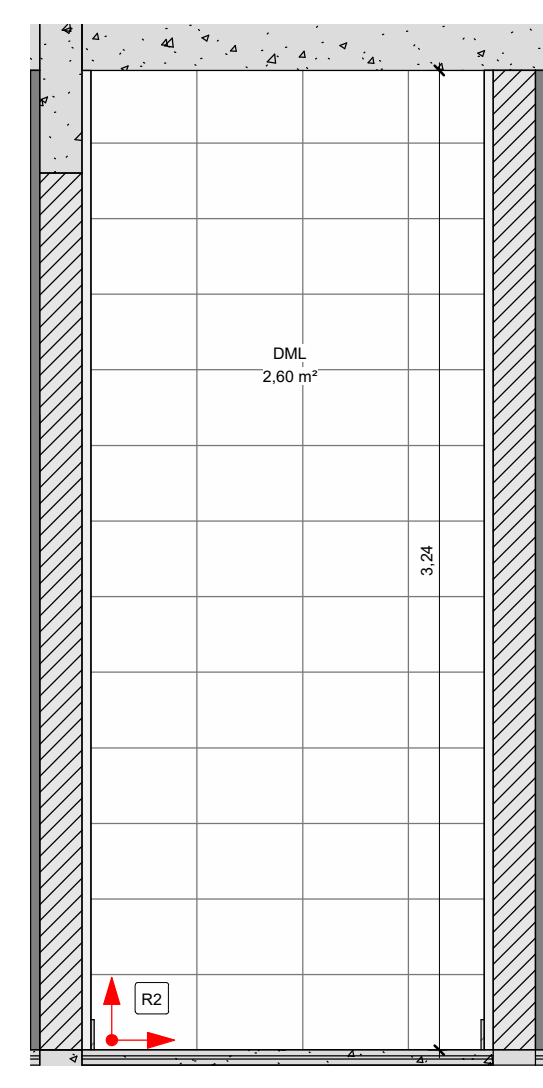

10 PAGINAÇÃO DML (ADMINISTRATIVO) - VISTA 1
1 : 25

NOTAS:
- MEDIDAS E NÍVEIS EM METROS;
- VERIFICAR DETALHES CONSTRUTIVOS PERTINENTES NO MEMORIAL DESCRITIVO;
- ALTERAÇÕES NESTE PROJETO SOMENTE COM AUTORIZAÇÃO EXPRESSA DA FISCALIZAÇÃO E DA EMPRESA PROJETISTA;
REFERÊNCIAS:
- PLANILHA DE QUANTITATIVOS;
- MEMORIAL DESCRITIVO E ESPECIFICAÇÕES TÉCNICAS.

REV. 01	30/10/04	REVISÃO DO PROJETO COMPLETO	DAC
REV. 00	26/04/24	MISSÃO INICIAL	DAC
REVISÃO	DATA:	DESCRIÇÃO	RESP.:
 Prefeitura Municipal de Pouso Alegre  DAC engenharia Rua Cel. Joaquim Francisco, 341, Bairro Vargem CEP: 37501-002 - Pouso Alegre / MG Tel: (35) 2143-9087 www.dacengenharia.com.br			
PROJETO		COORDENAÇÃO DE PROJETOS	
 DAC engenharia Rua Cel. Joaquim Francisco, 341, Bairro Vargem CEP: 37501-002 - Pouso Alegre / MG Tel: (35) 2143-9087 www.dacengenharia.com.br		RAFAEL BARBORA CARREIRA CAU: 08A155411-5	
		RESPONSÁVEL TÉCNICO	
		ALDOISO CAETANO FERREIRA CREA: MG-87.132/D	

EMPENHAMENTO			
CONSTRUÇÃO DA ESCOLA MUNICIPAL MAÇARANDUBA			
OBJETO		DISCIPLINA	
ESTR. MASSARANDUBA, SÃO JOSÉ DO PANTANO POUSO ALEGRE - MINAS GERAIS		ARQUITETÔNICO	
ASSUNTO		FASE DO PROJETO	
BLOCO ADMINISTRATIVO - PAGINAÇÃO DE AZULEJO		EXECUTIVO	
DATA INICIAL		FOLHA Nº	
26/04/2024		02/20	
ESCALA		ARQUIVO	
INDICADA R01		DAC-PMPA-EMMA-PE-ARQ-R01.RVT	