




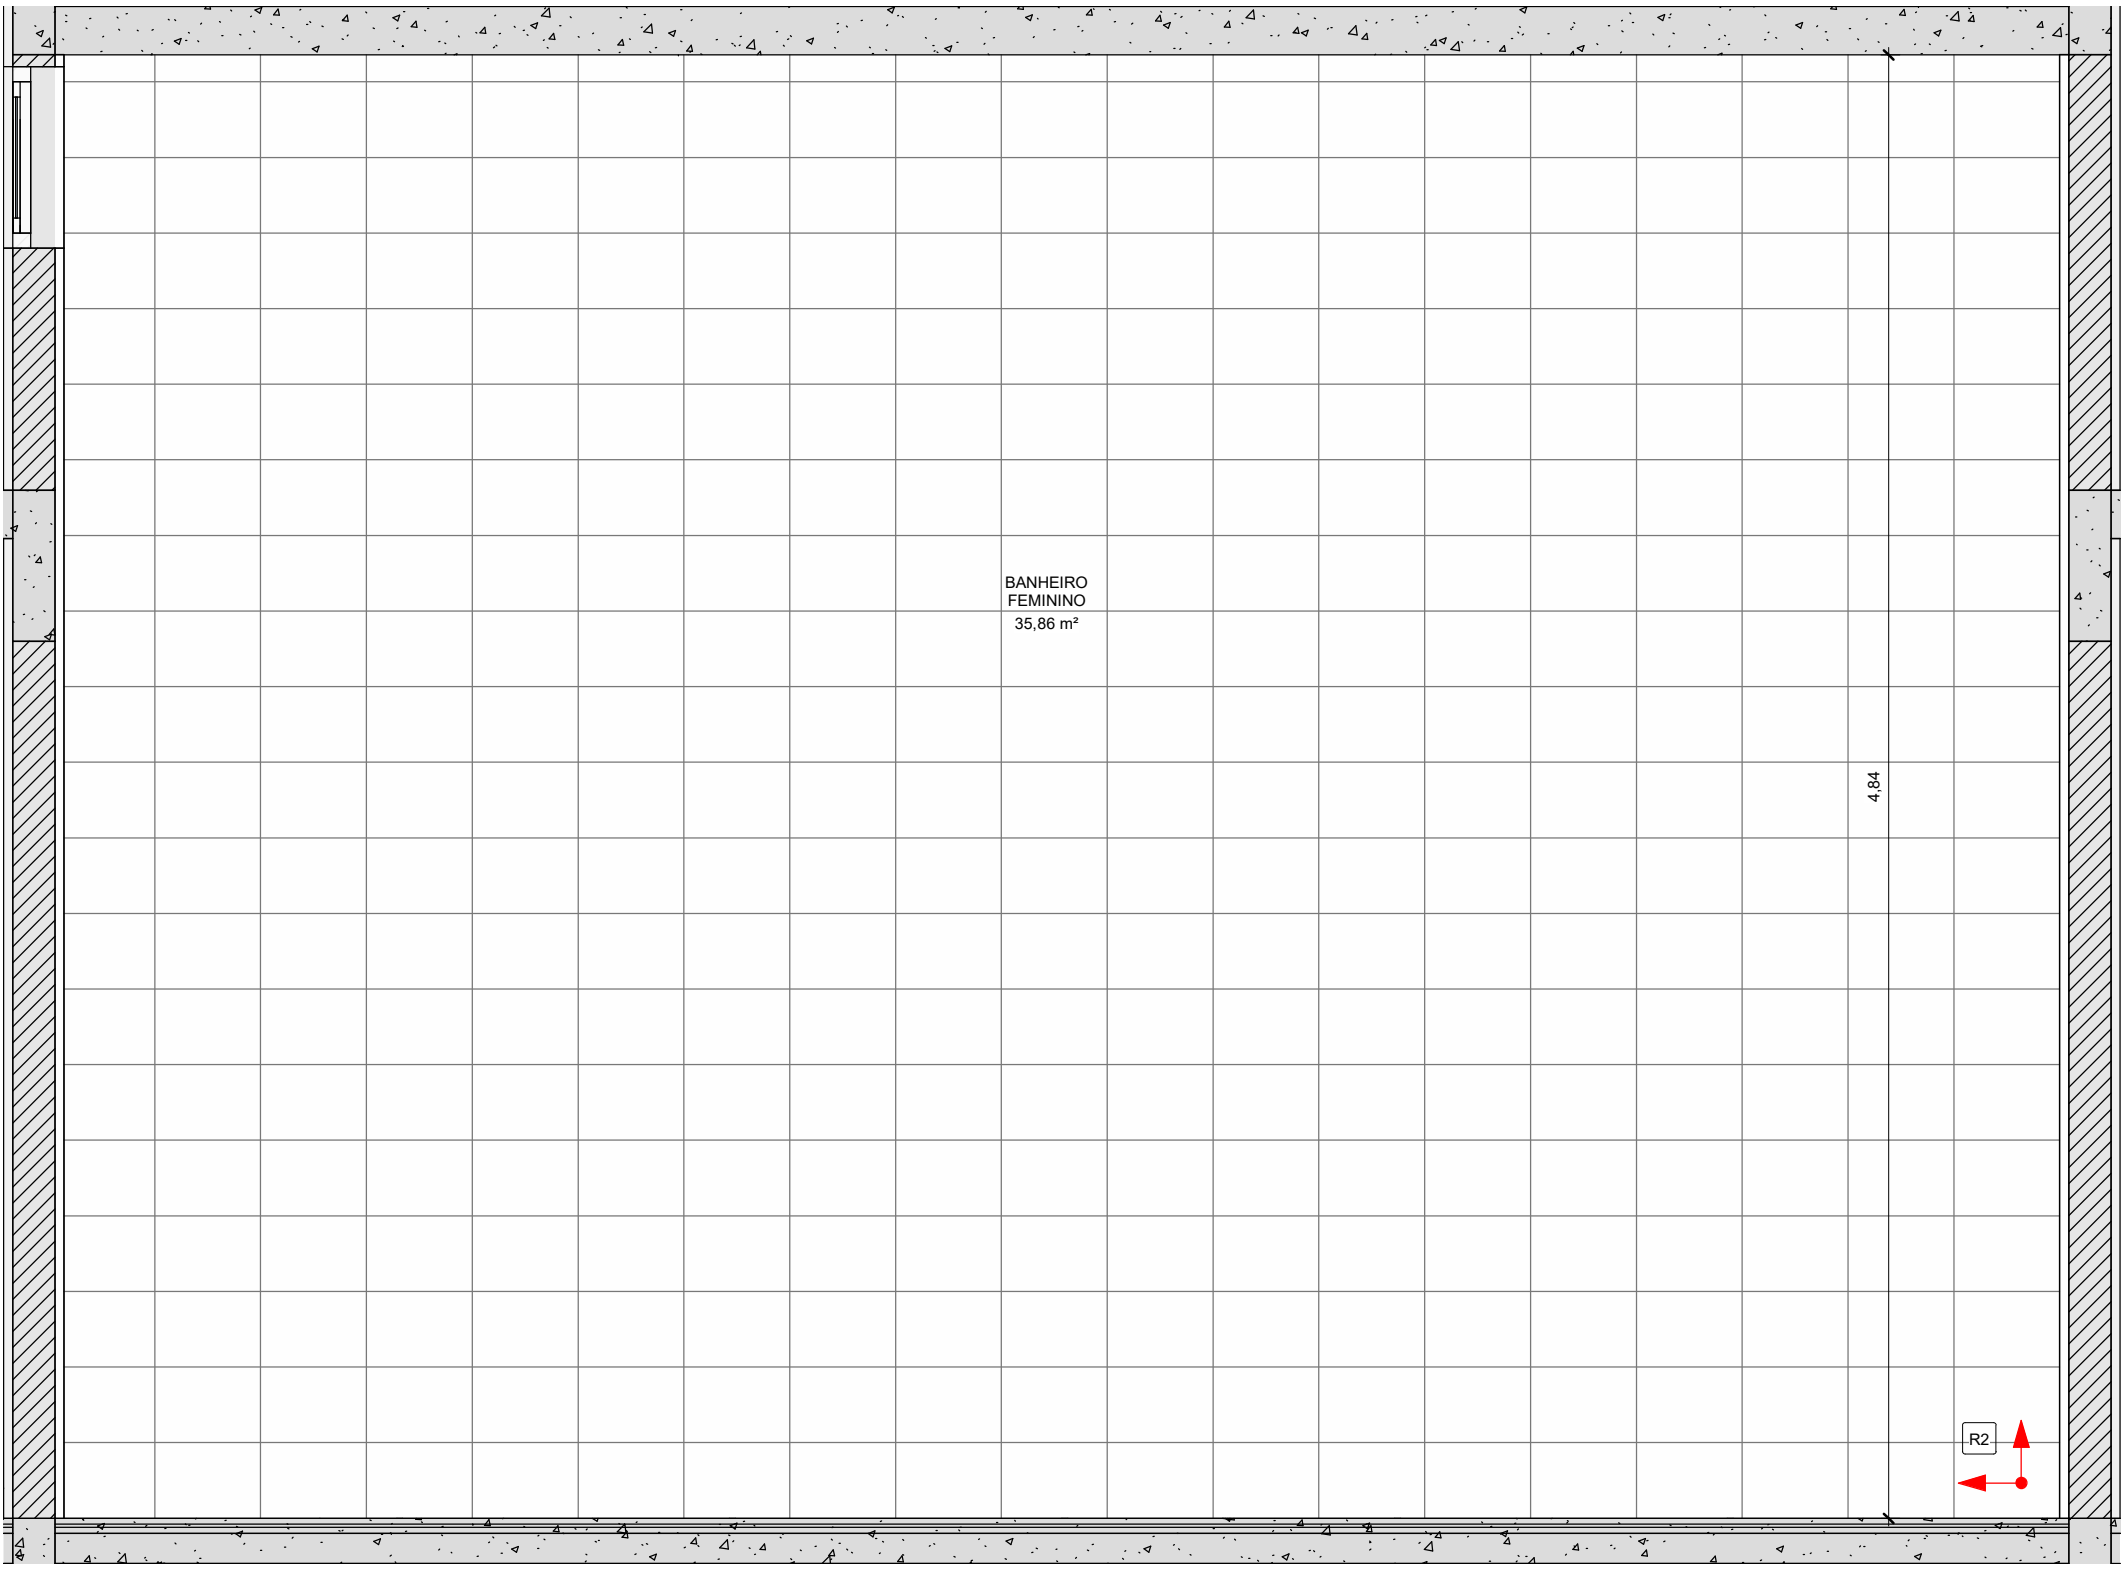


1 PAGINAÇÃO BANHEIRO FEMININO (FUND.) - VISTA 1
1 : 25

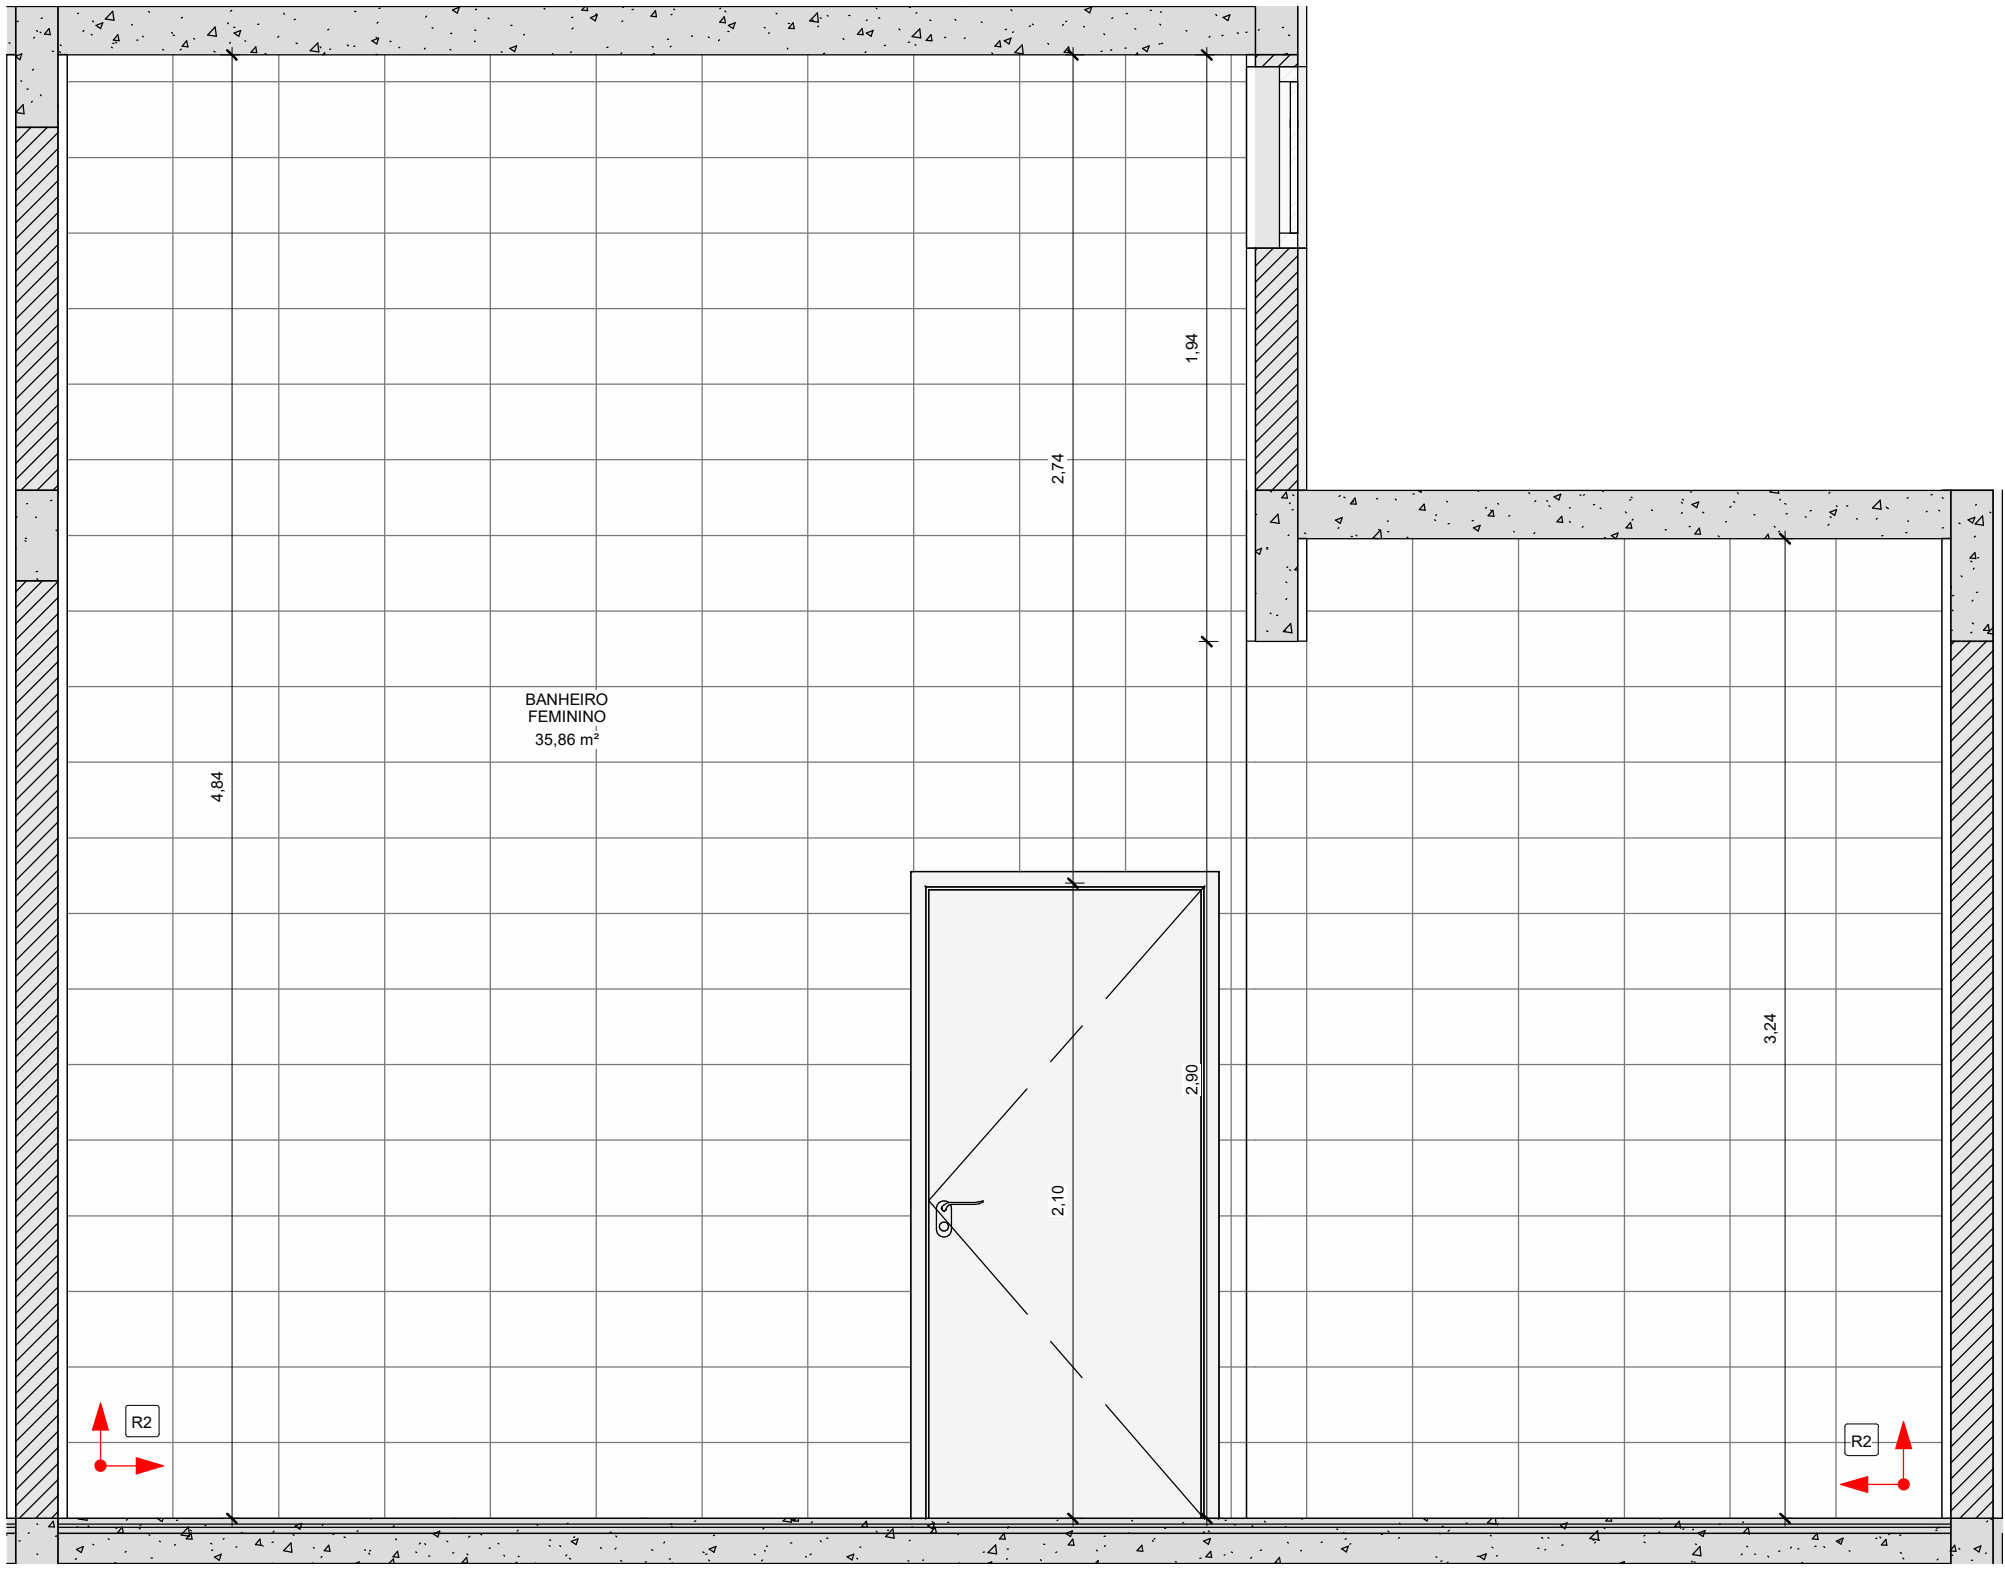


2 PAGINAÇÃO BANHEIRO FEMININO (FUND.) - VISTA 2
1 : 25

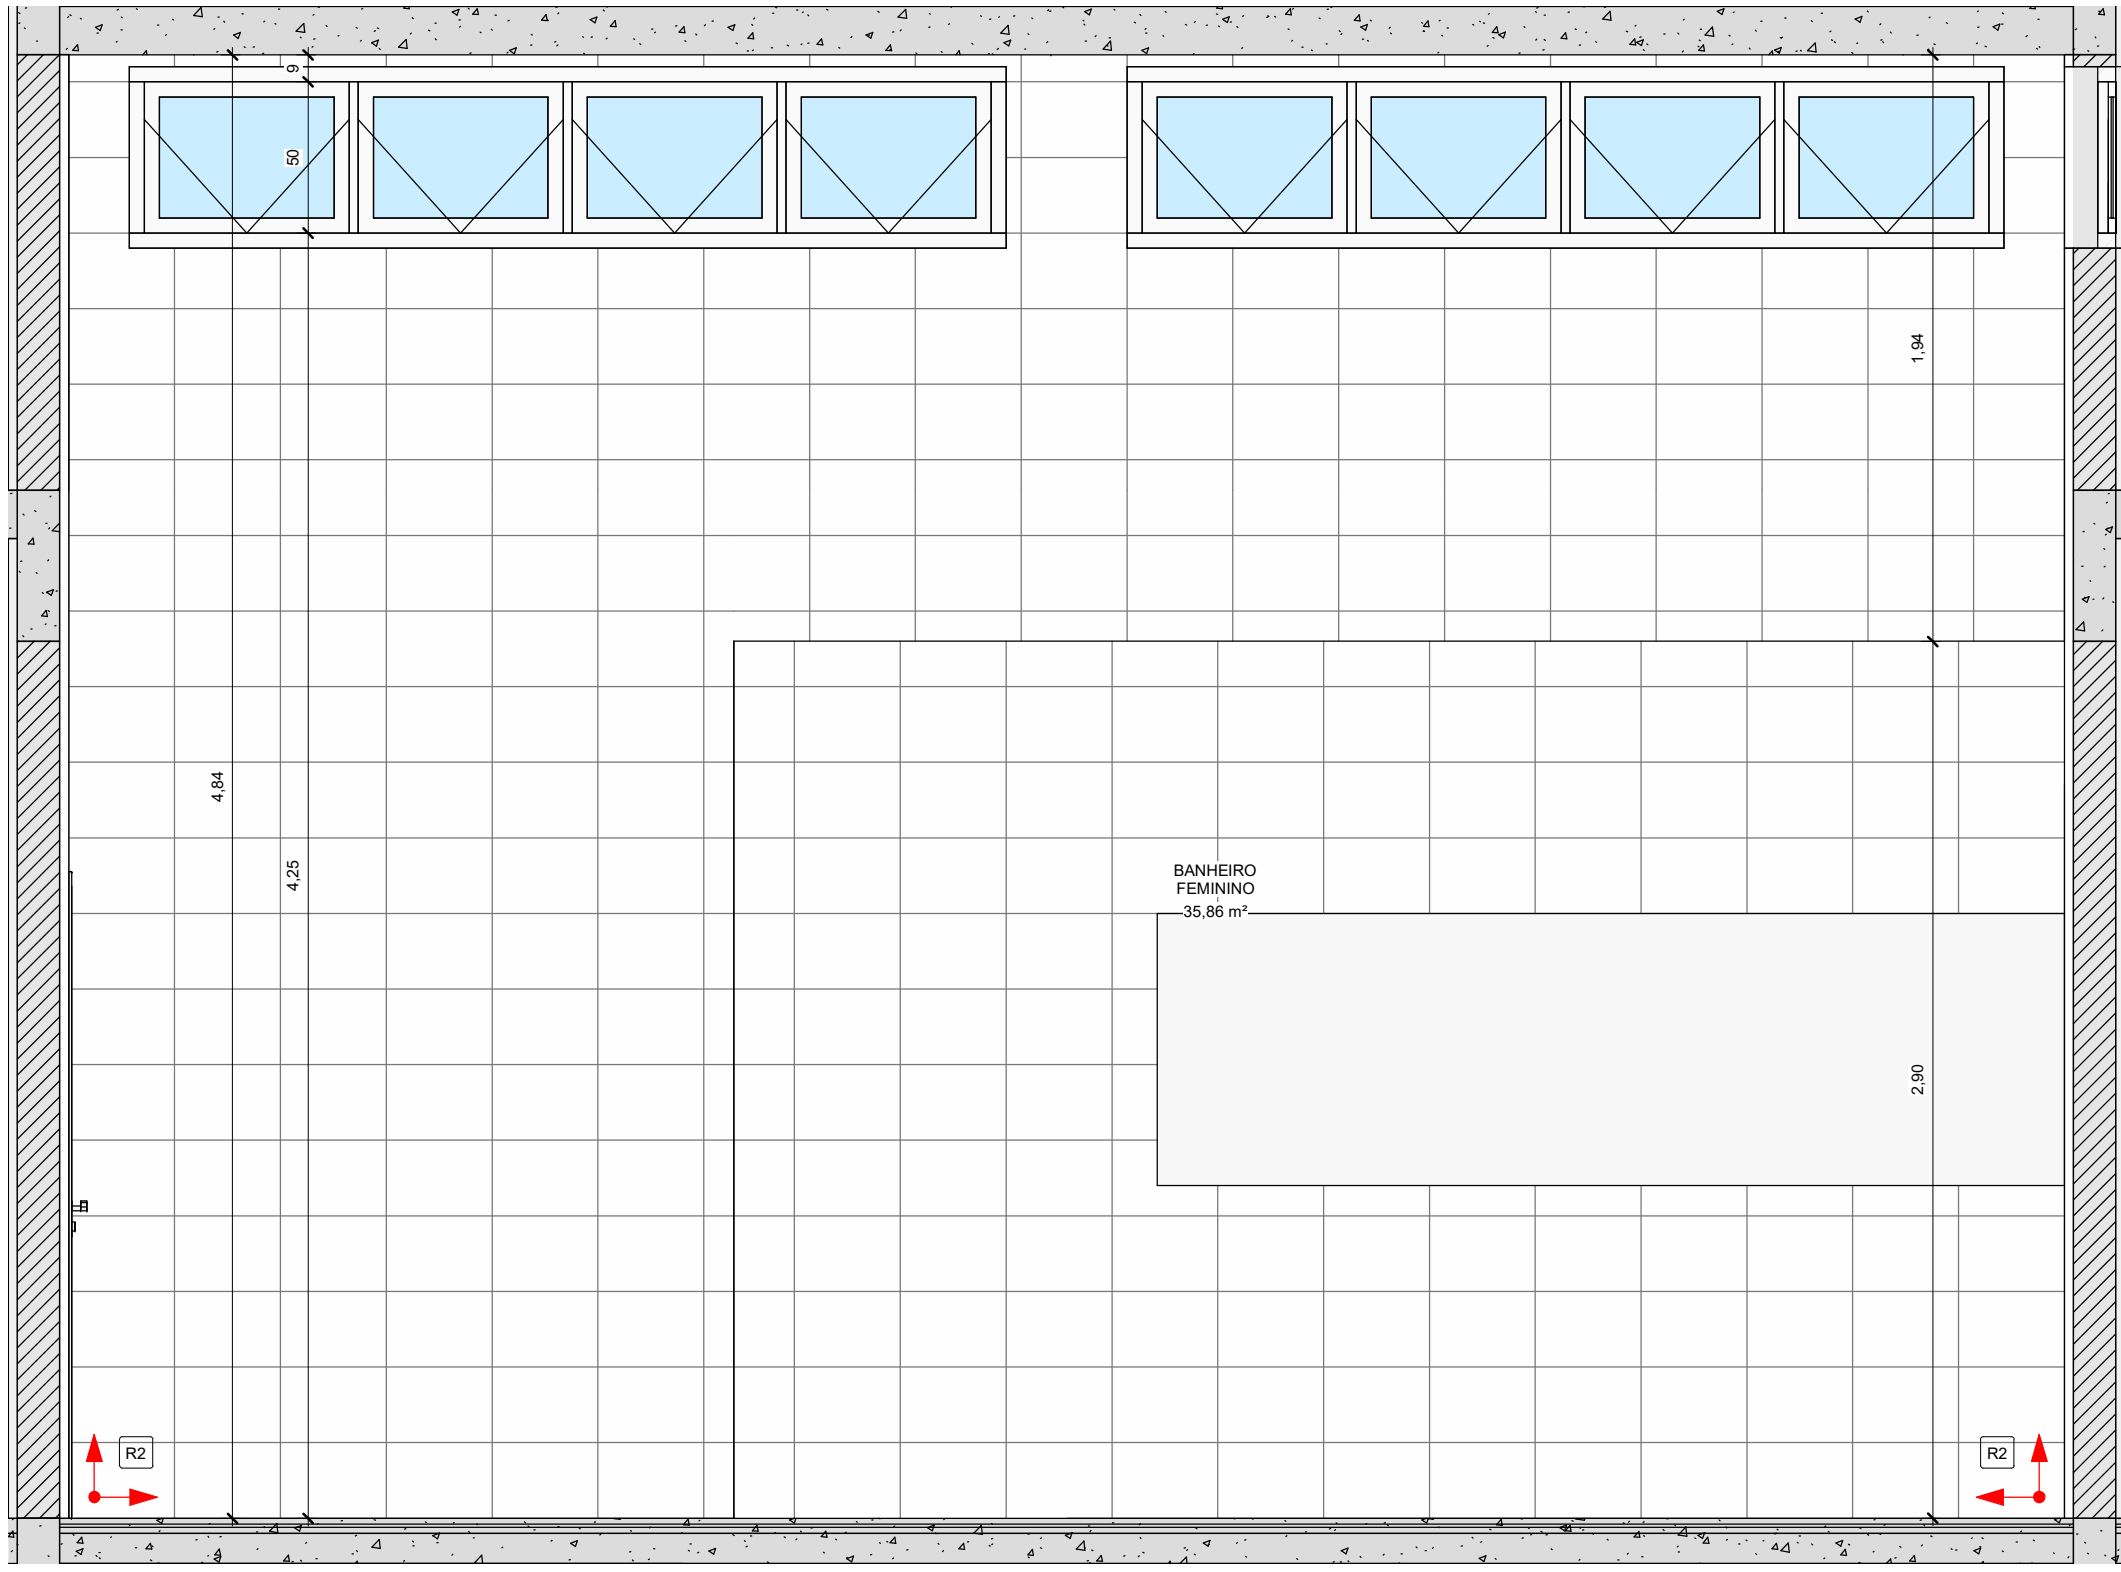


3 PAGINAÇÃO BANHEIRO FEMININO (FUND.) - VISTA 3
1 : 25

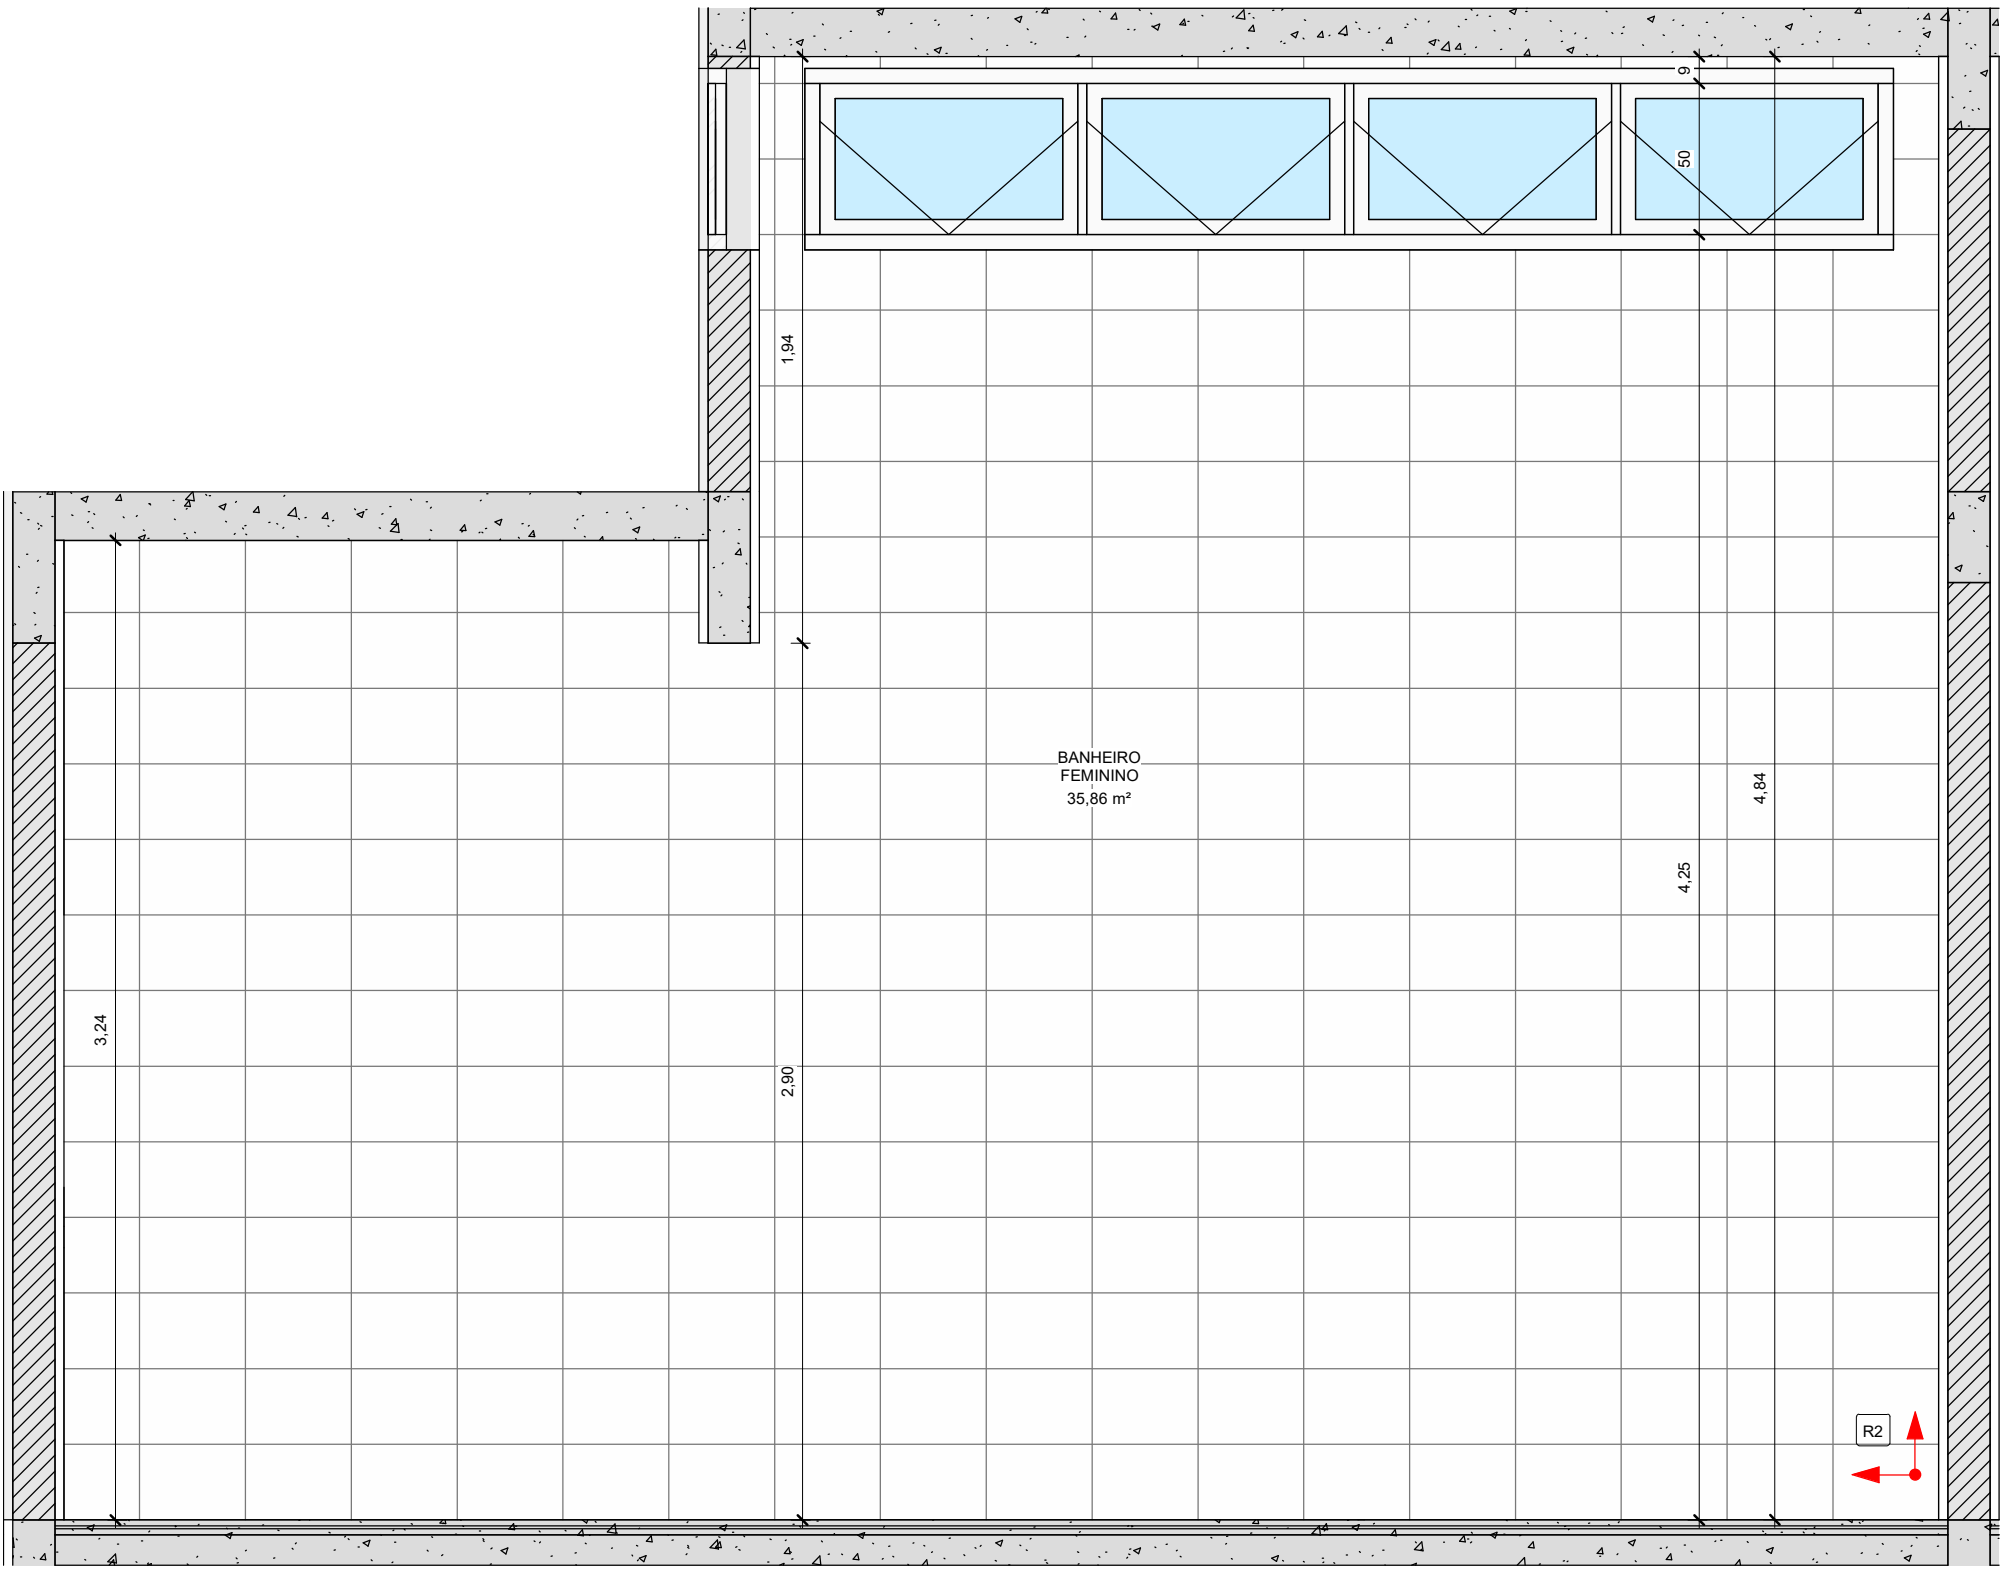


4 PAGINAÇÃO BANHEIRO FEMININO (FUND.) - VISTA 4
1 : 25

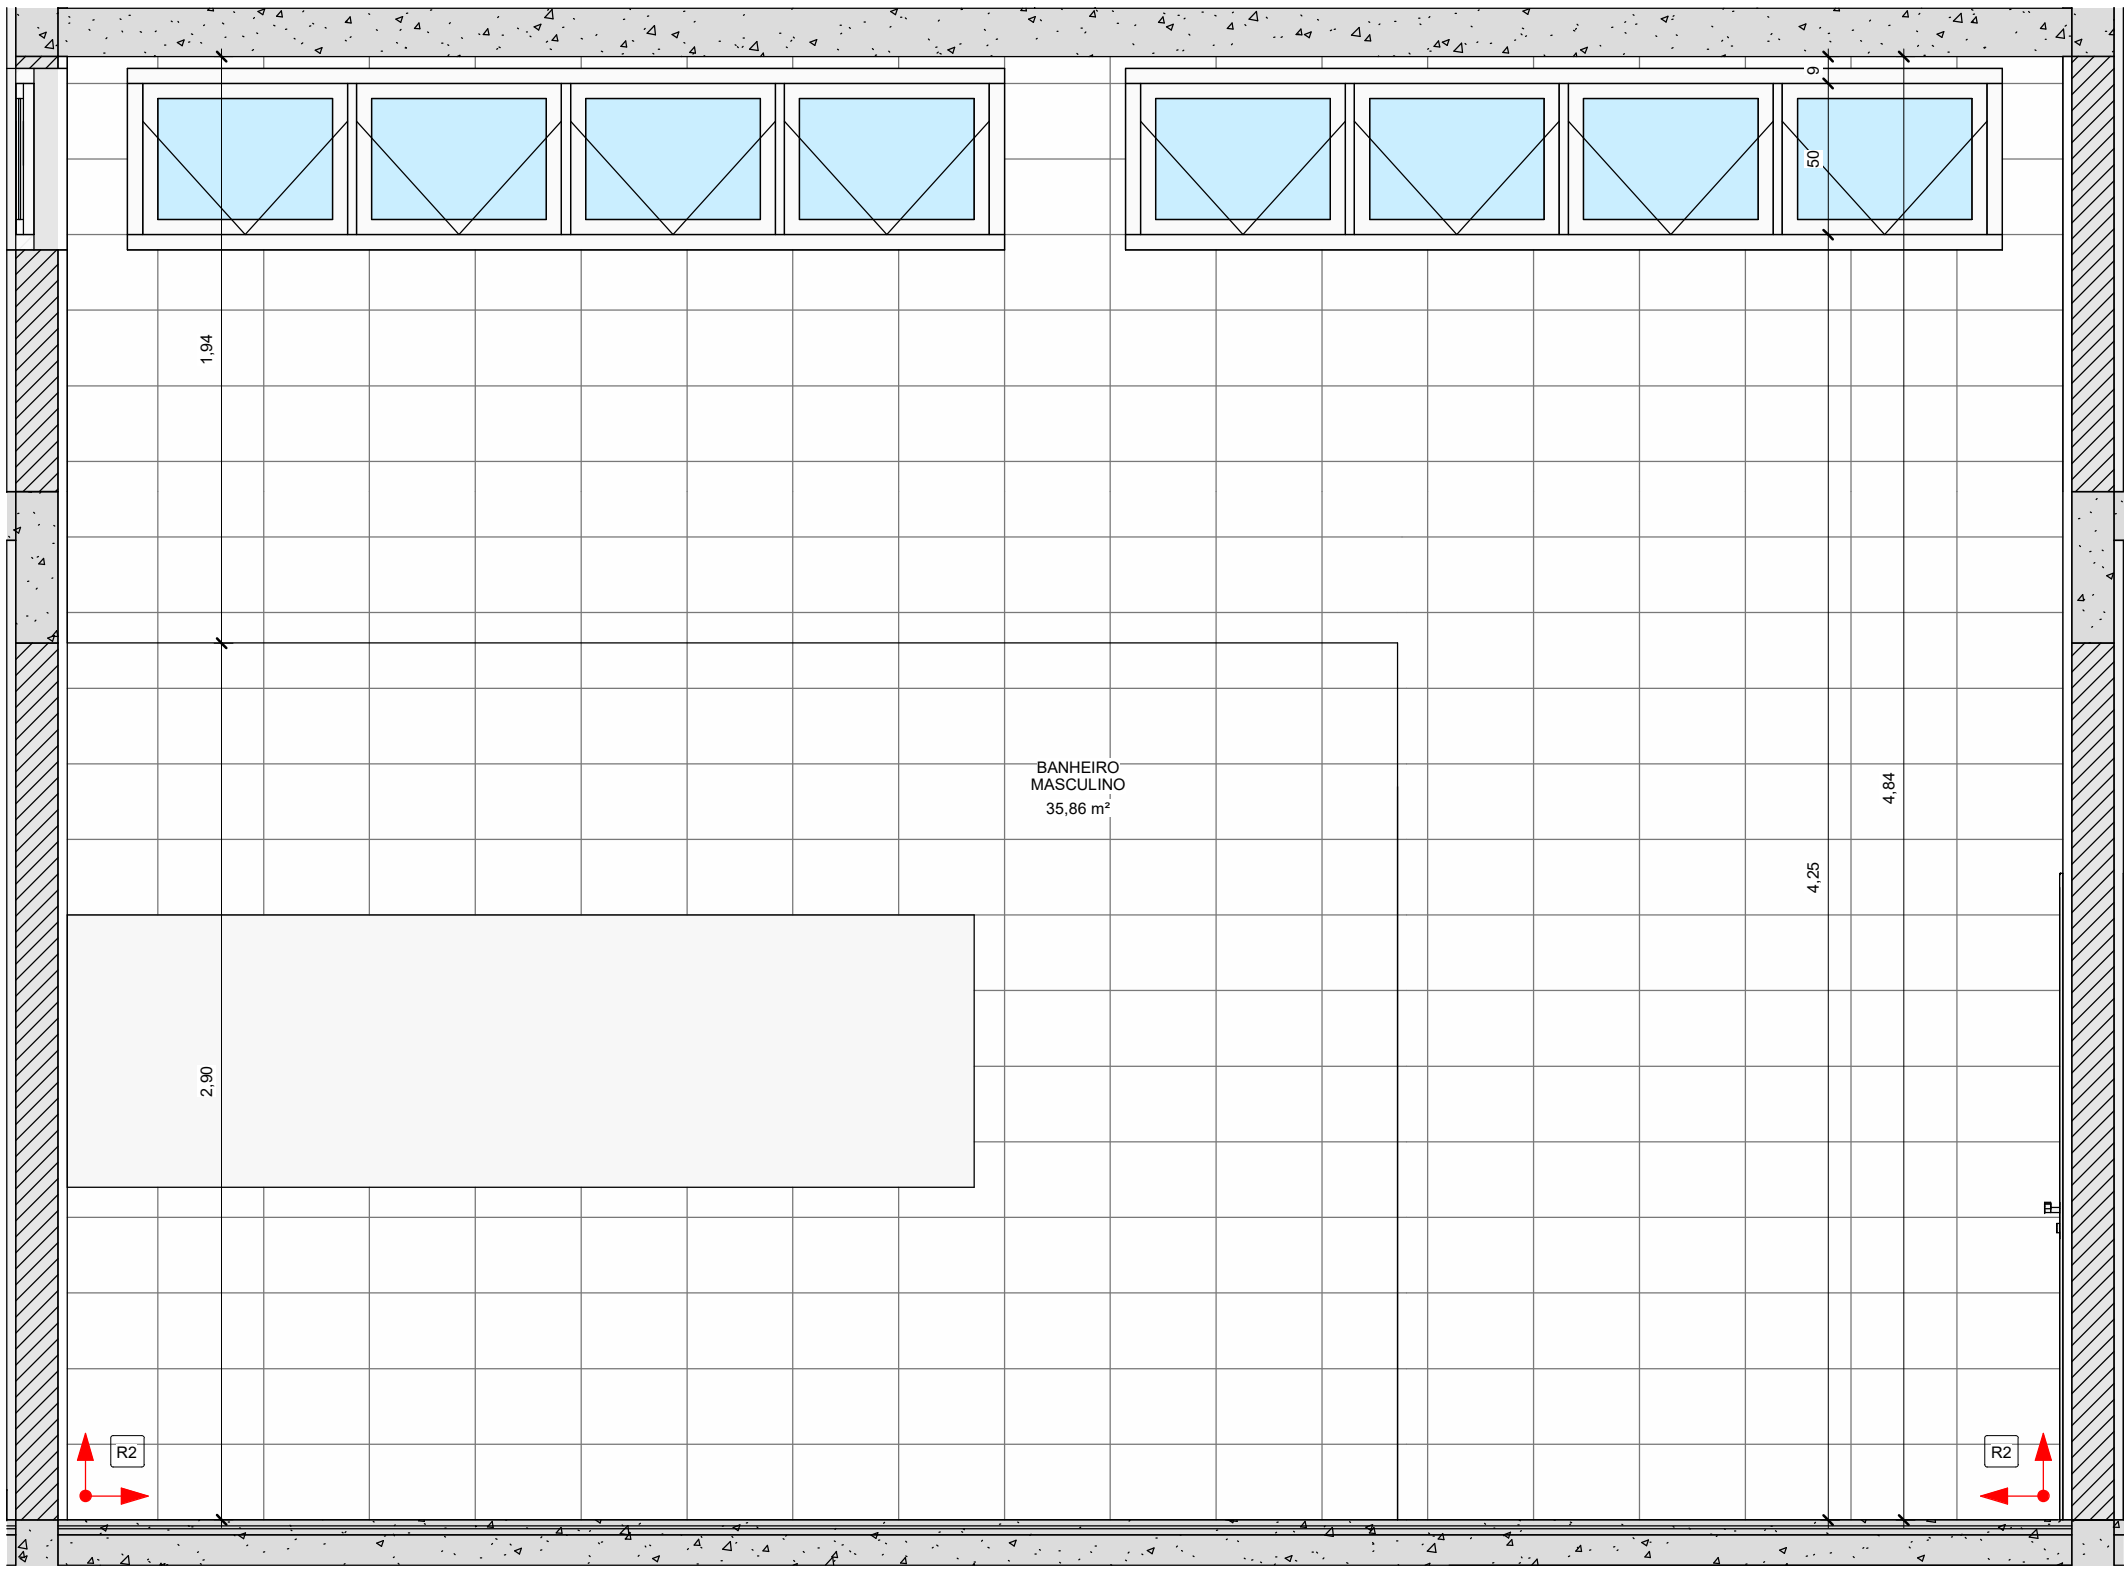


5 PAGINAÇÃO BANHEIRO MASCULINO (FUND.) - VISTA 1
1 : 25

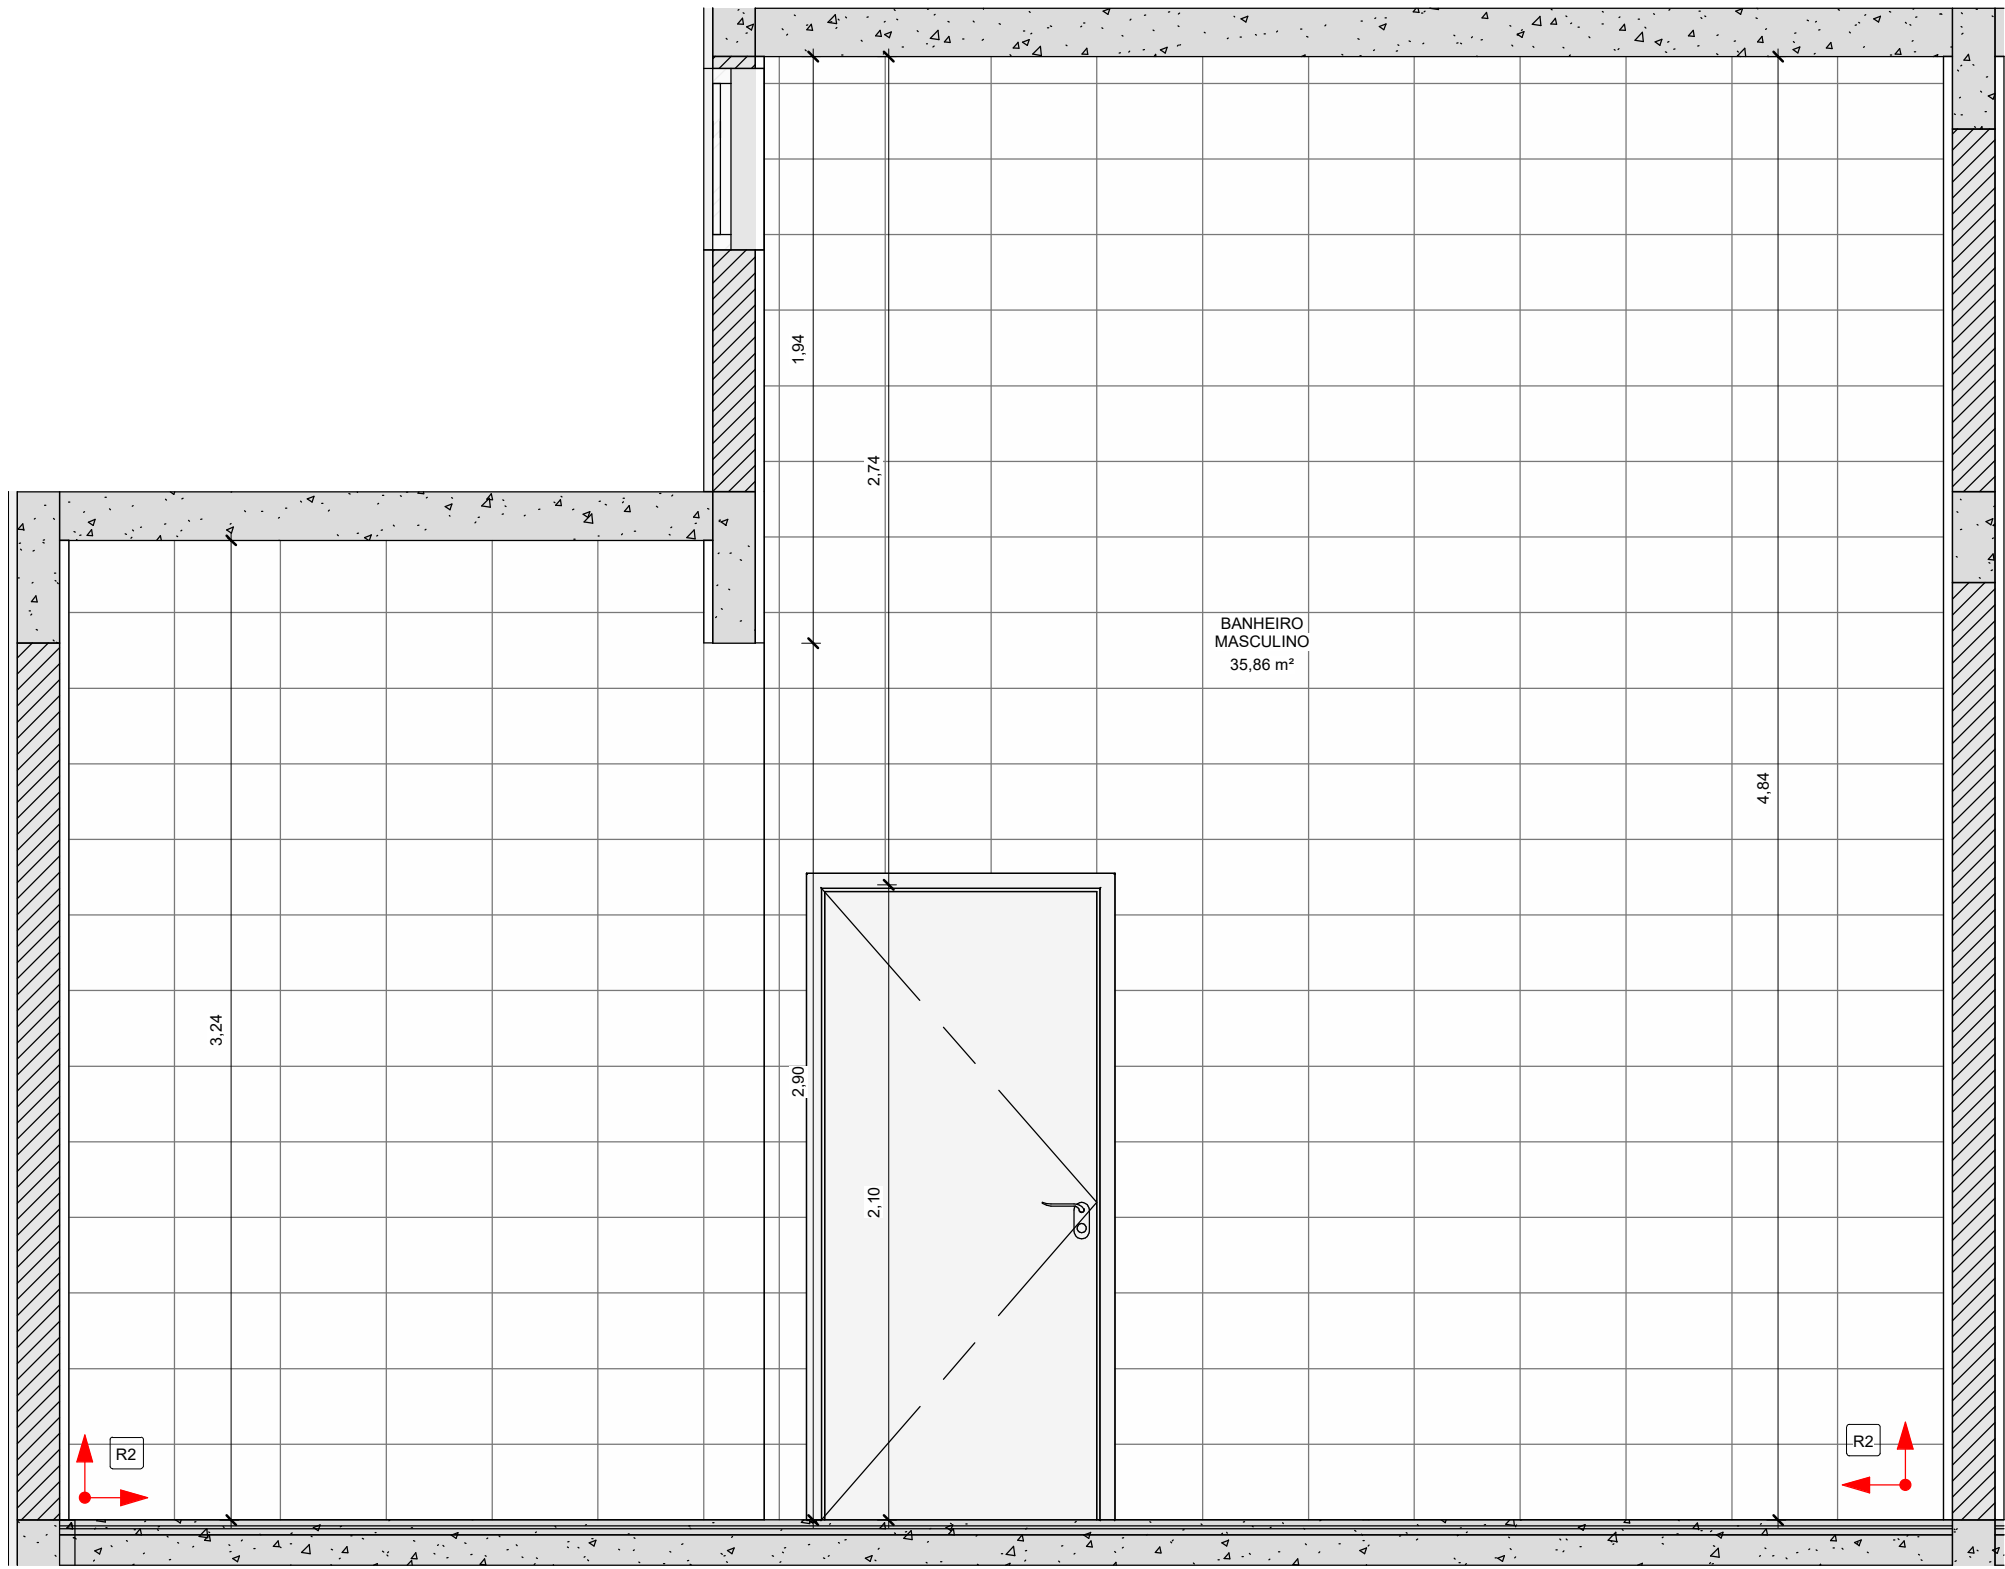


6 PAGINAÇÃO BANHEIRO MASCULINO (FUND.) - VISTA 2
1 : 25

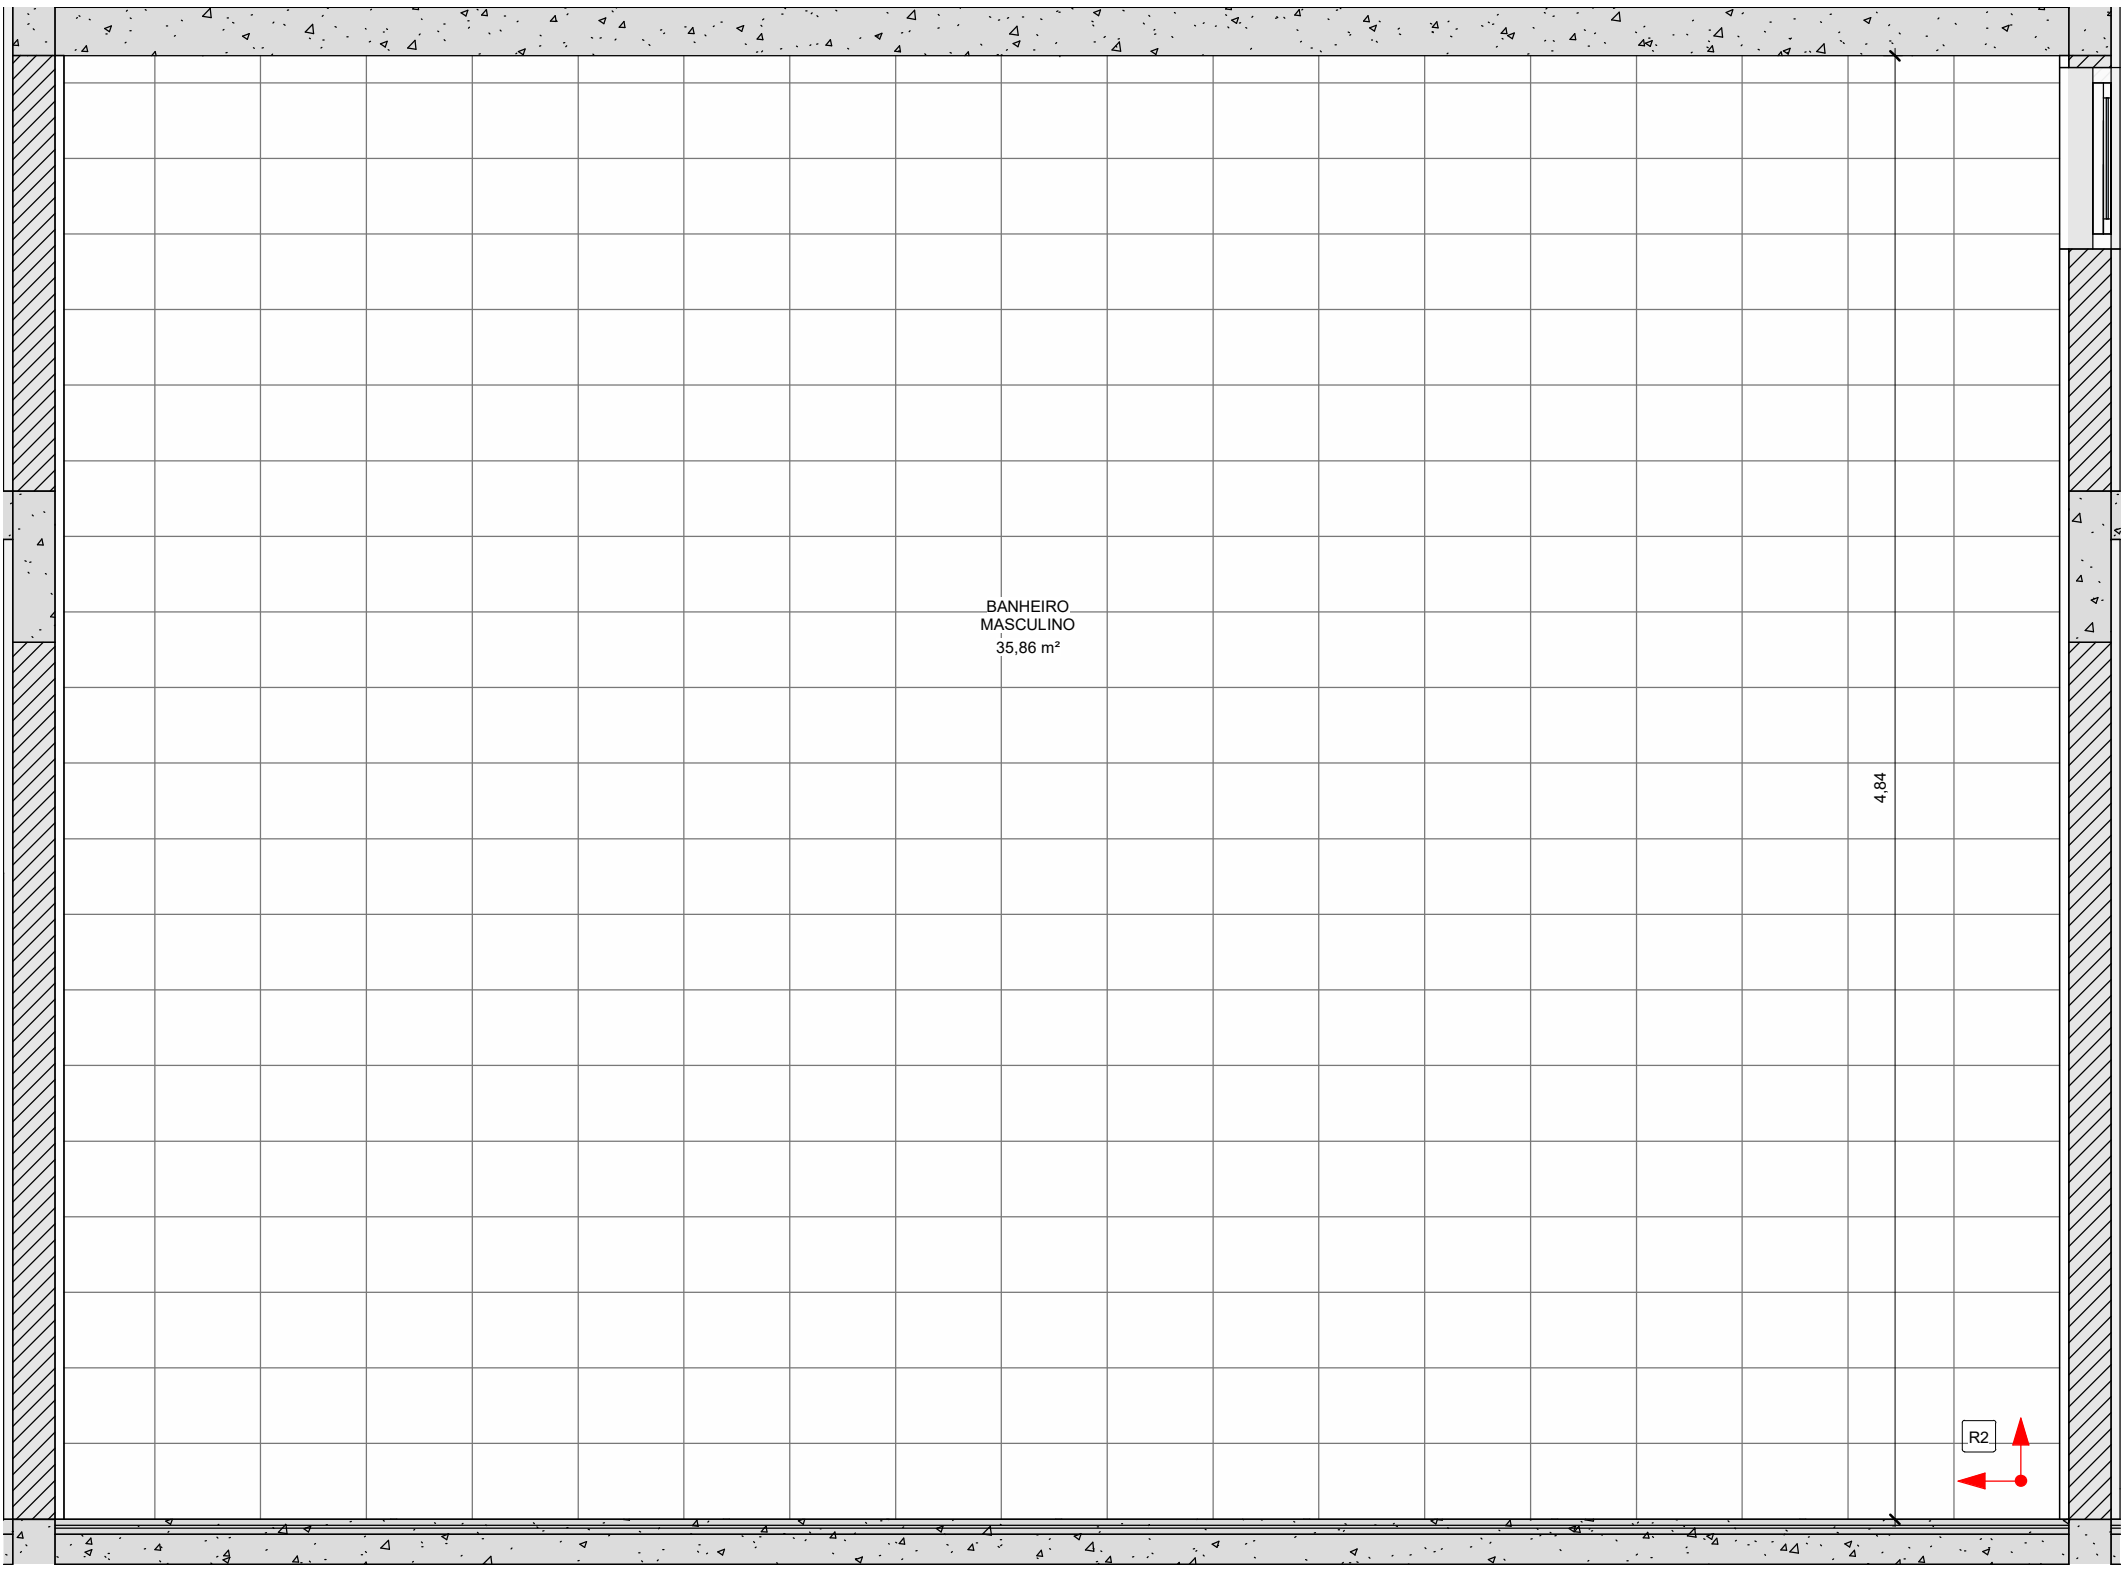

7 PAGINAÇÃO BANHEIRO MASCULINO (FUND.) - VISTA 3
1 : 25

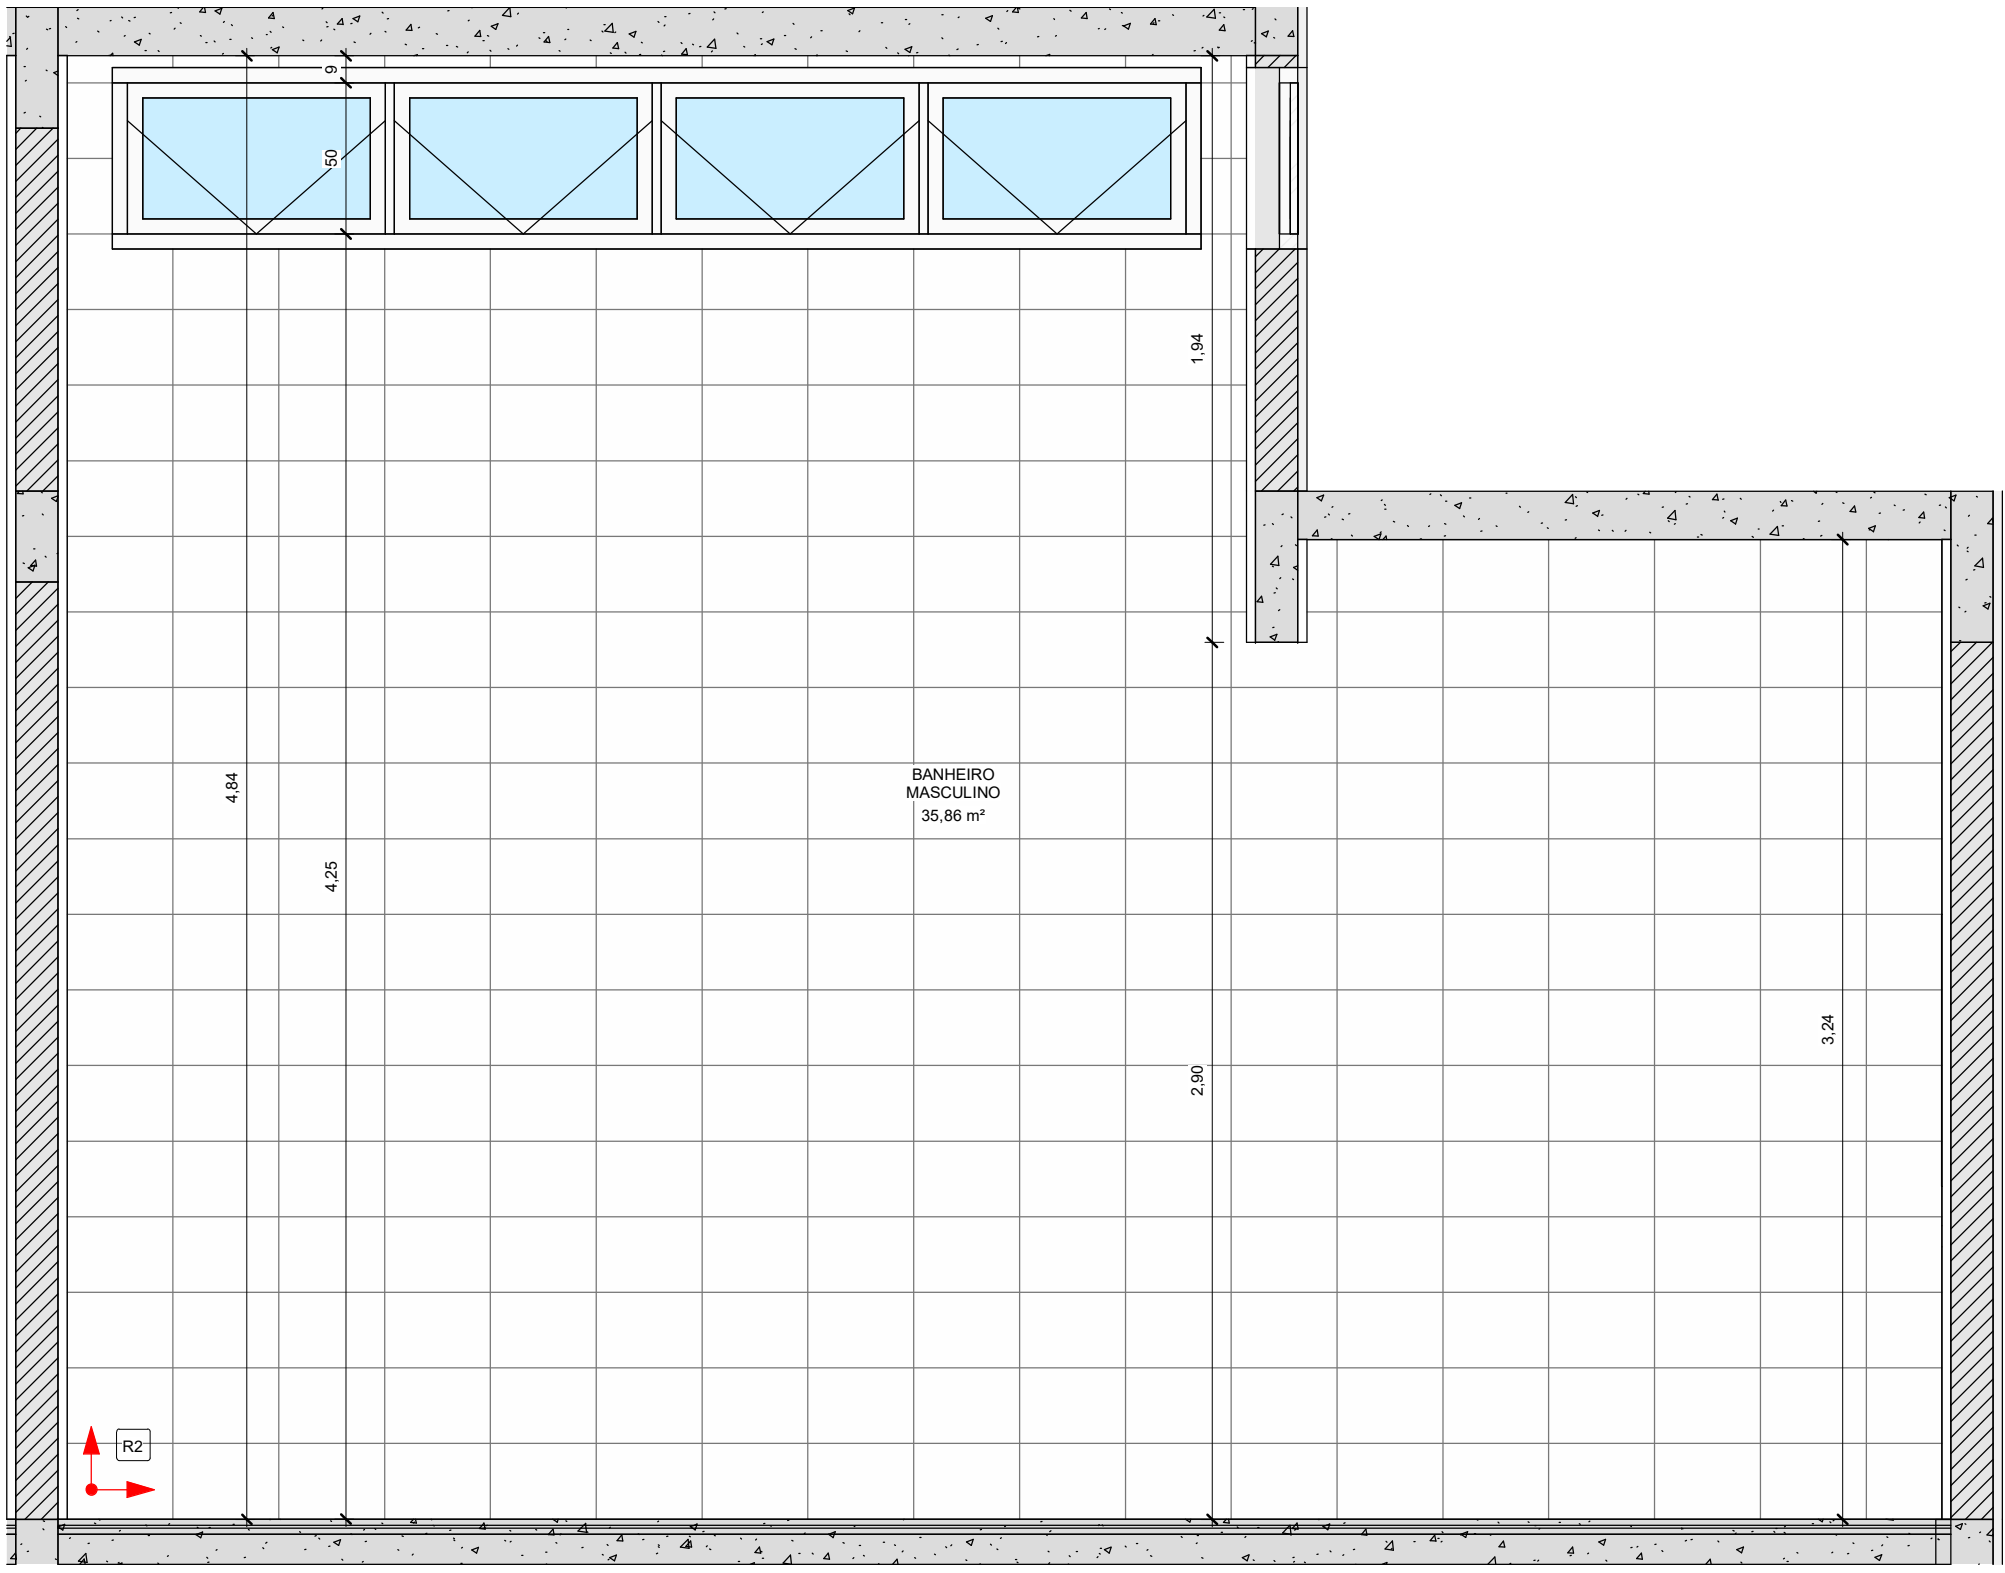

8 PAGINAÇÃO BANHEIRO MASCULINO (FUND.) - VISTA 4
1 : 25

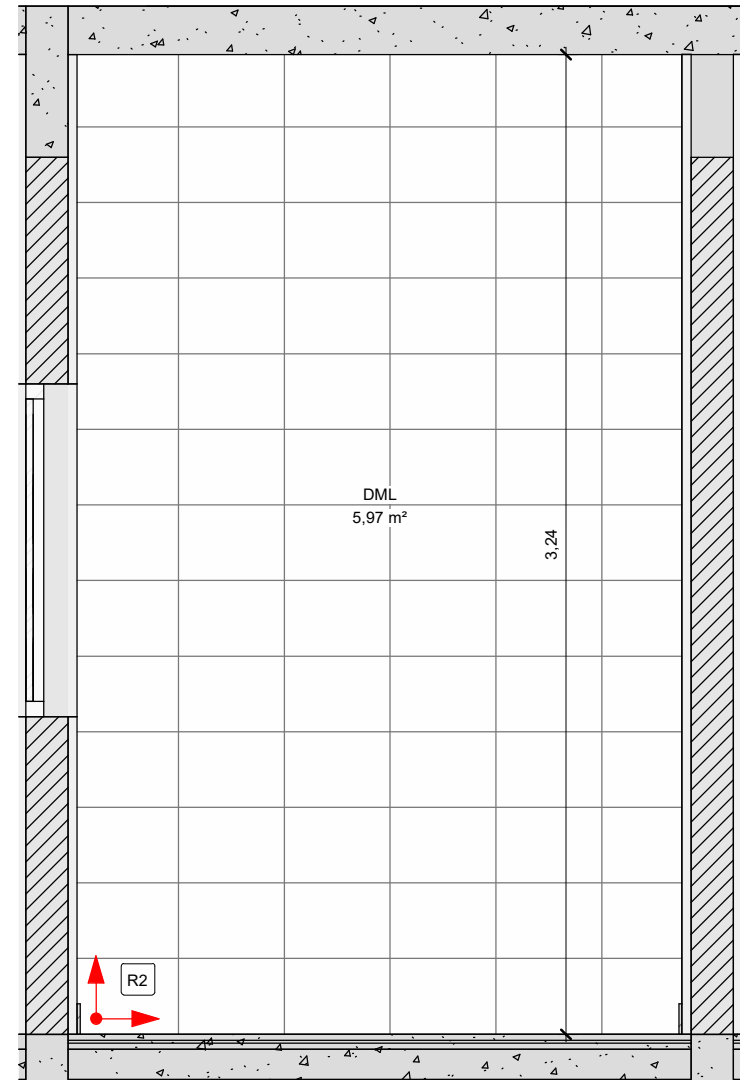

9 PAGINAÇÃO DML (FUNDAMENTAL) - VISTA 1
1 : 25

NOTAS:
- MEDIDAS E NÍVEIS EM METROS;
- VERIFICAR DETALHES CONSTRUTIVOS PERTINENTES NO MEMORIAL DESCRITIVO;
- ALTERAÇÕES NESTE PROJETO SOMENTE COM AUTORIZAÇÃO EXPRESSA DA FISCALIZAÇÃO E DA EMPRESA PROJETISTA;
REFERÊNCIAS:
- PLANILHA DE QUANTITATIVOS;
- MEMORIAL DESCRITIVO E ESPECIFICAÇÕES TÉCNICAS.

REV. 01	30/10/24	REVISÃO DO PROJETO COMPLETO			DAC
REV. 00	26/04/24	EMISSÃO INICIAL			DAC
REVISÃO	DATA :	DESCRIÇÃO			RESP.:
 Prefeitura Municipal de Pouso Alegre  DAC engenharia Rua Cel. Joaquim Francisco, 341, Bairro Vargemha CEP- 37501-002 - Itaipava / MG Tel: (35) 2143-5697 www.dacengenharia.com.br					
PROJETO			COORDENAÇÃO DE PROJETOS		
			RAFAEL BARBORA CARREIRA CAU: 08A155411-5		
			RESPONSÁVEL TÉCNICO		
			ALOISIO CAETANO FERREIRA CREA: MG-87.132D		
CONSTRUÇÃO DA ESCOLA MUNICIPAL MAÇARANDUBA					
DESCRIÇÃO			DESCRIÇÃO		
ENDEREÇO ESTR. MASSARANDUBA, SÃO JOSÉ DO PANTANO POUSO ALEGRE - MINAS GERAIS			ARQUITETÔNICO		
ASSUNTO			FASE DO PROJETO		
BLOCO FUNDAMENTAL - PAGINAÇÃO DE AZULEJO			EXECUTIVO		
			FOLHA Nº		
			09/20		
DATA INICIAL	ETAPA	REVISÃO	ARQUIVO		
26/04/2024	INDICADA	R01	DAC-PMPA-EMMA-PE-ARQ-R01.RVT		