




PROJETO DE ESTRUTURA METÁLICA - CONSTRUÇÃO DA UBS DO BAIRRO MORUMBI
ESCALA INDICADA

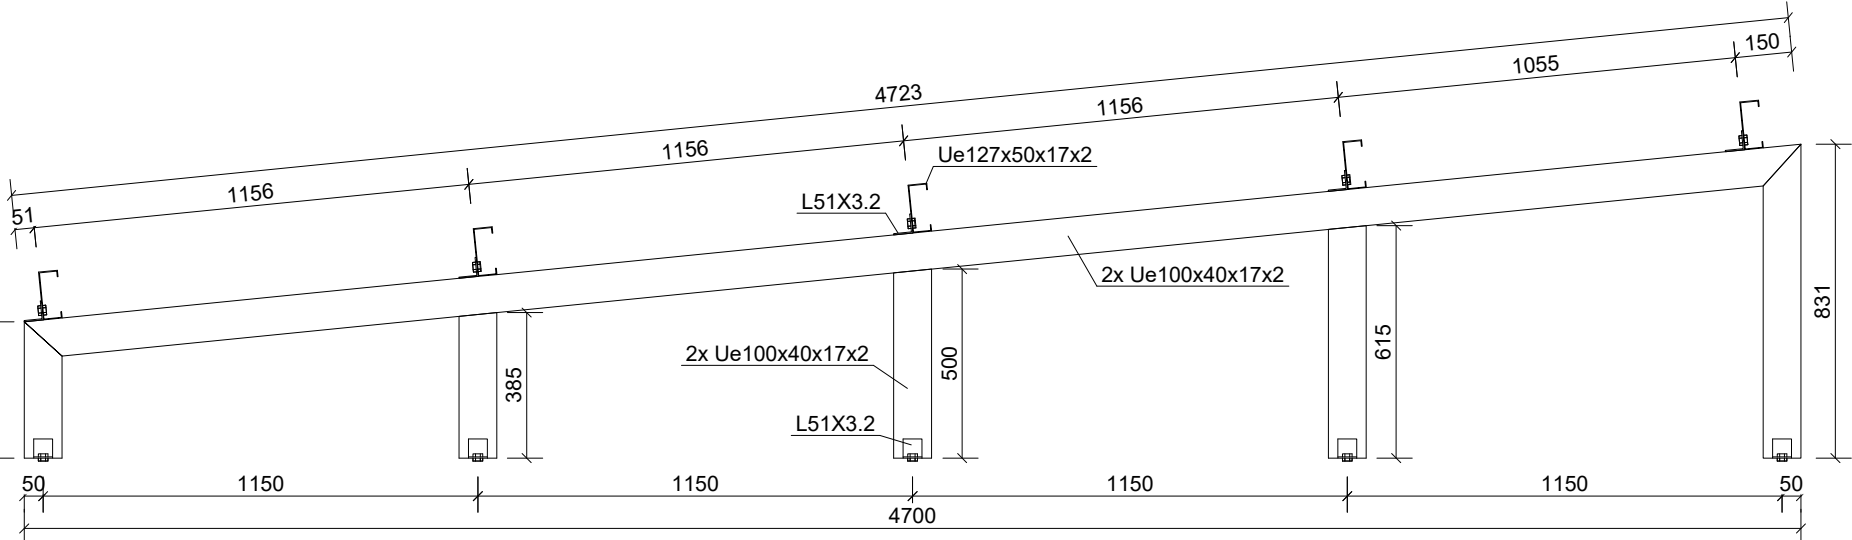


CORTE C - C
ESCALA 1:20

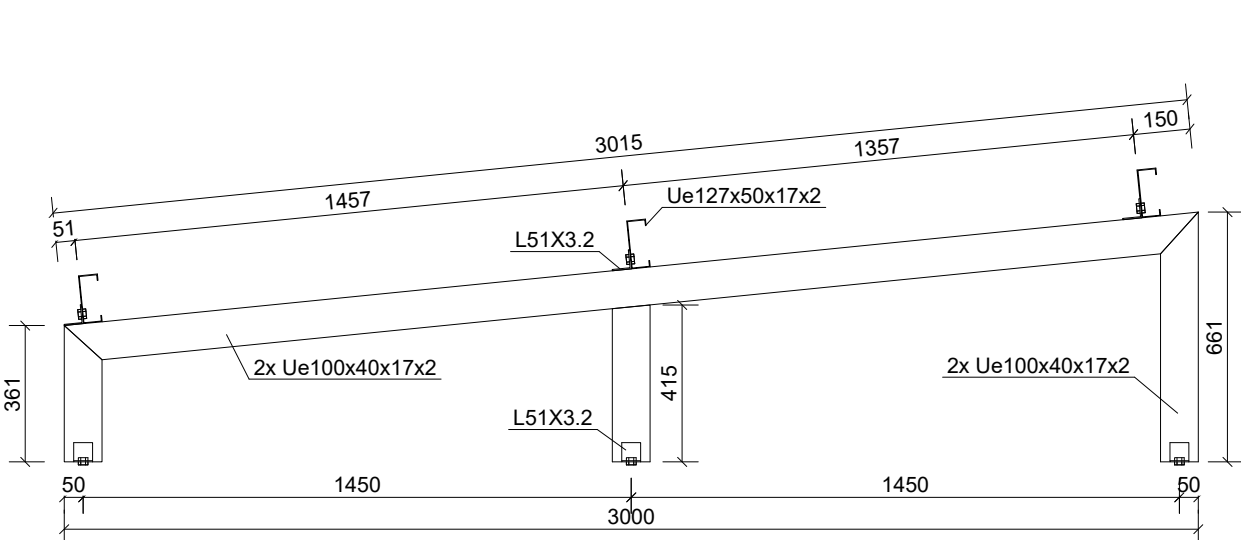


CORTE D - D
ESCALA 1:20

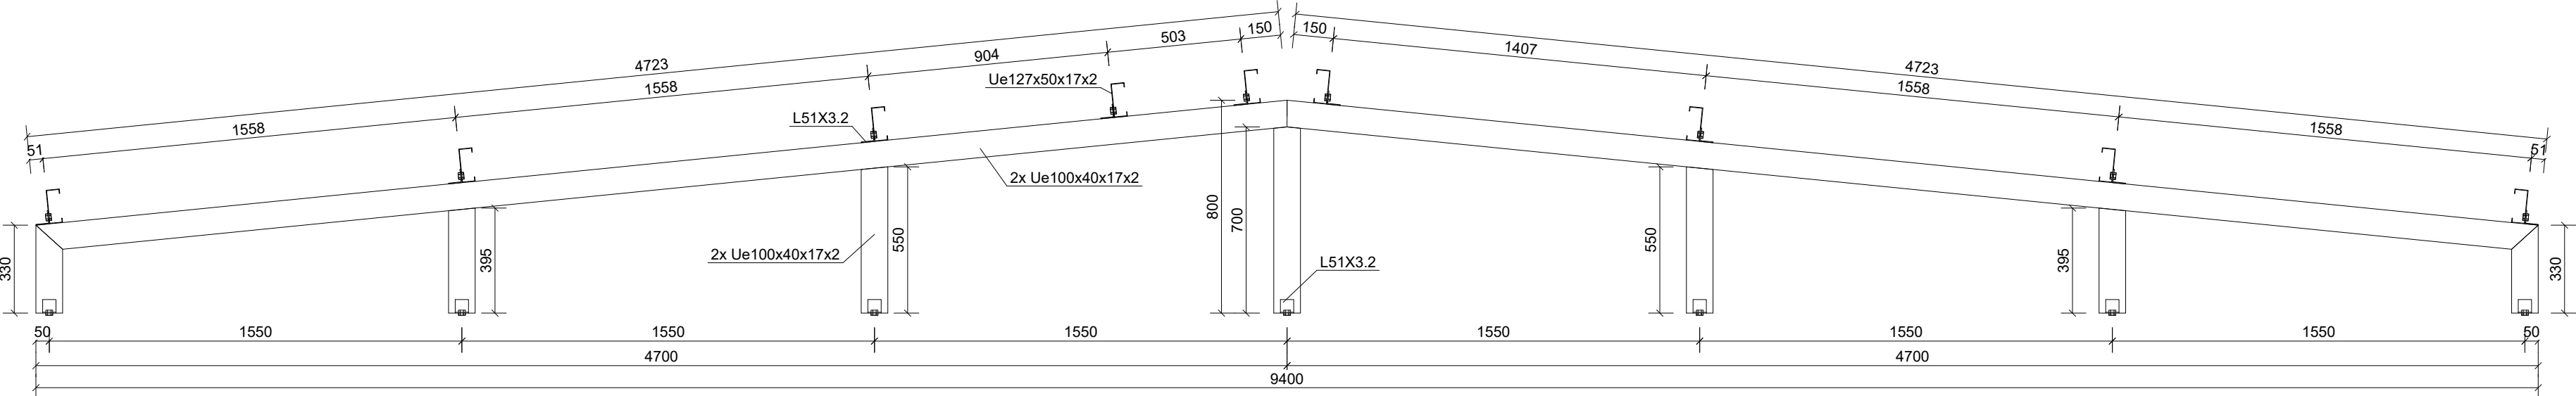


CORTE E - E
ESCALA 1:20

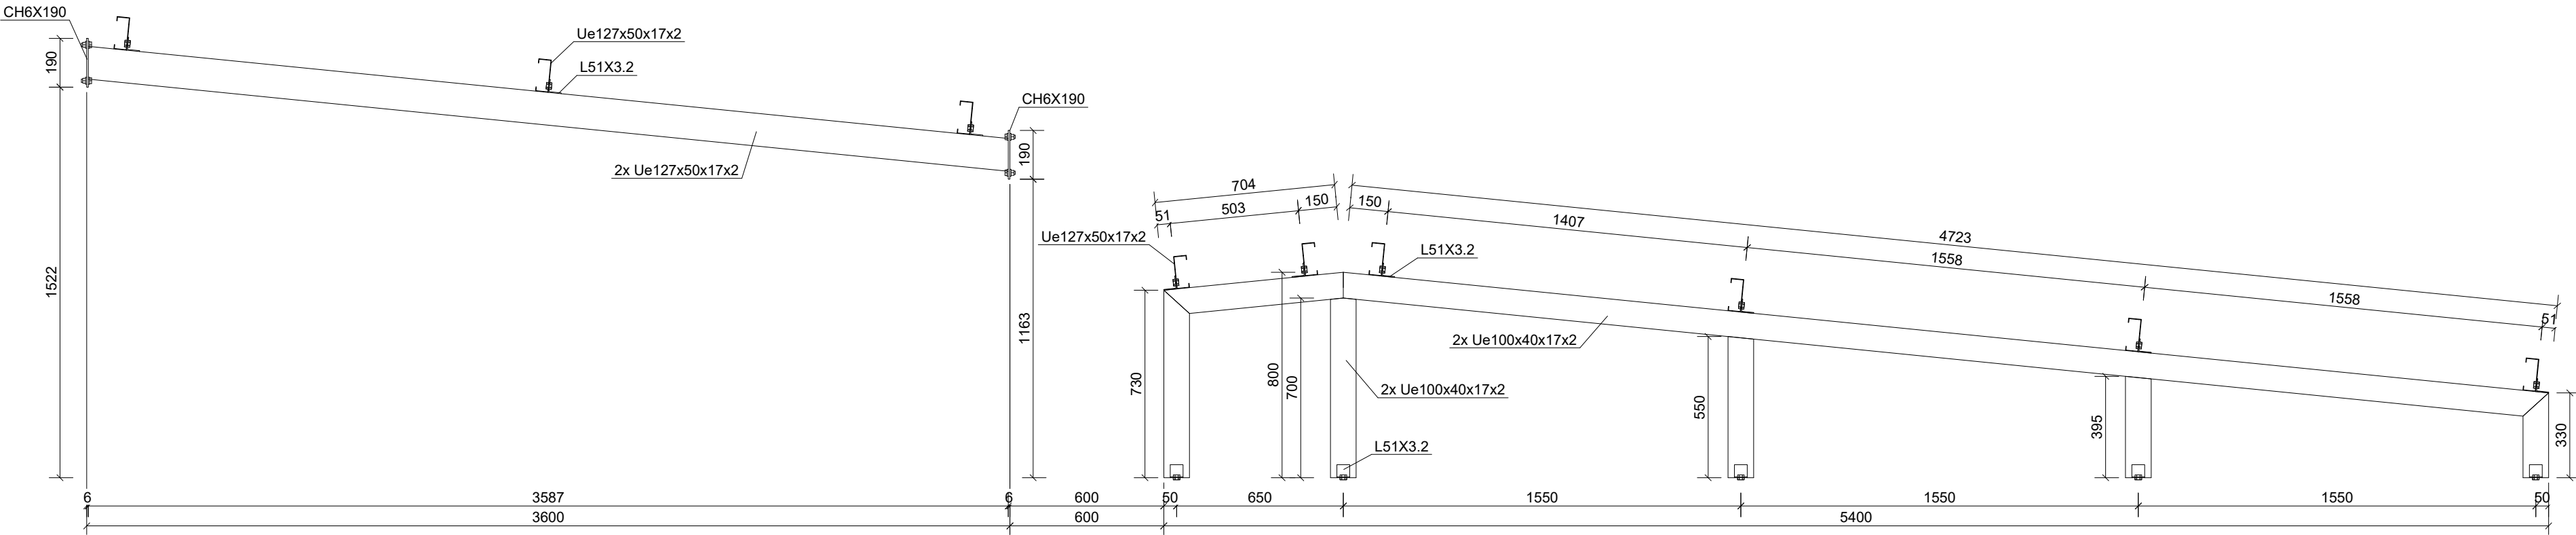


CORTE F - F
ESCALA 1:20

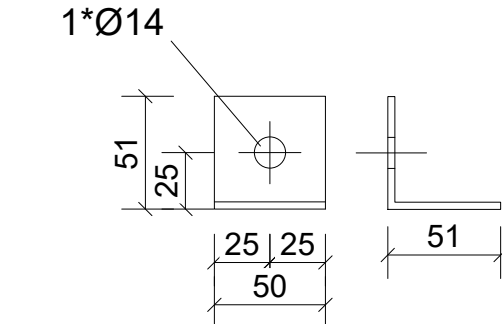


CANT. FIXAÇÃO - PILARETES
ESCALA 1:5

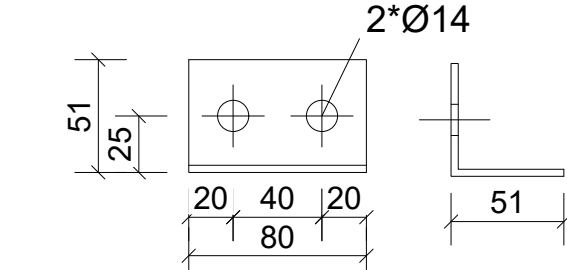


CANT. FIXAÇÃO DAS TERÇAS
ESCALA 1:5

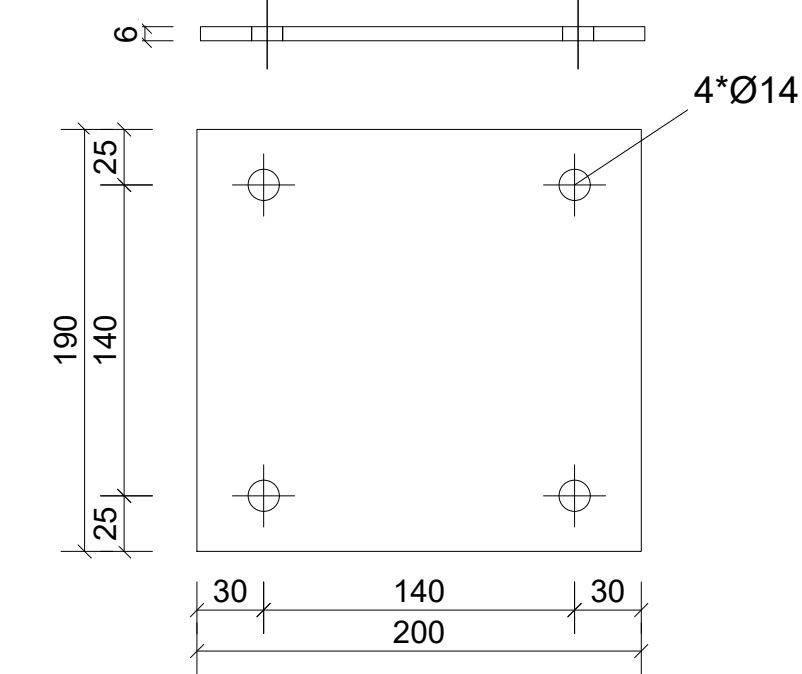

CHAPA - FIXAÇÃO DAS TESOURAS
ESCALA 1:5

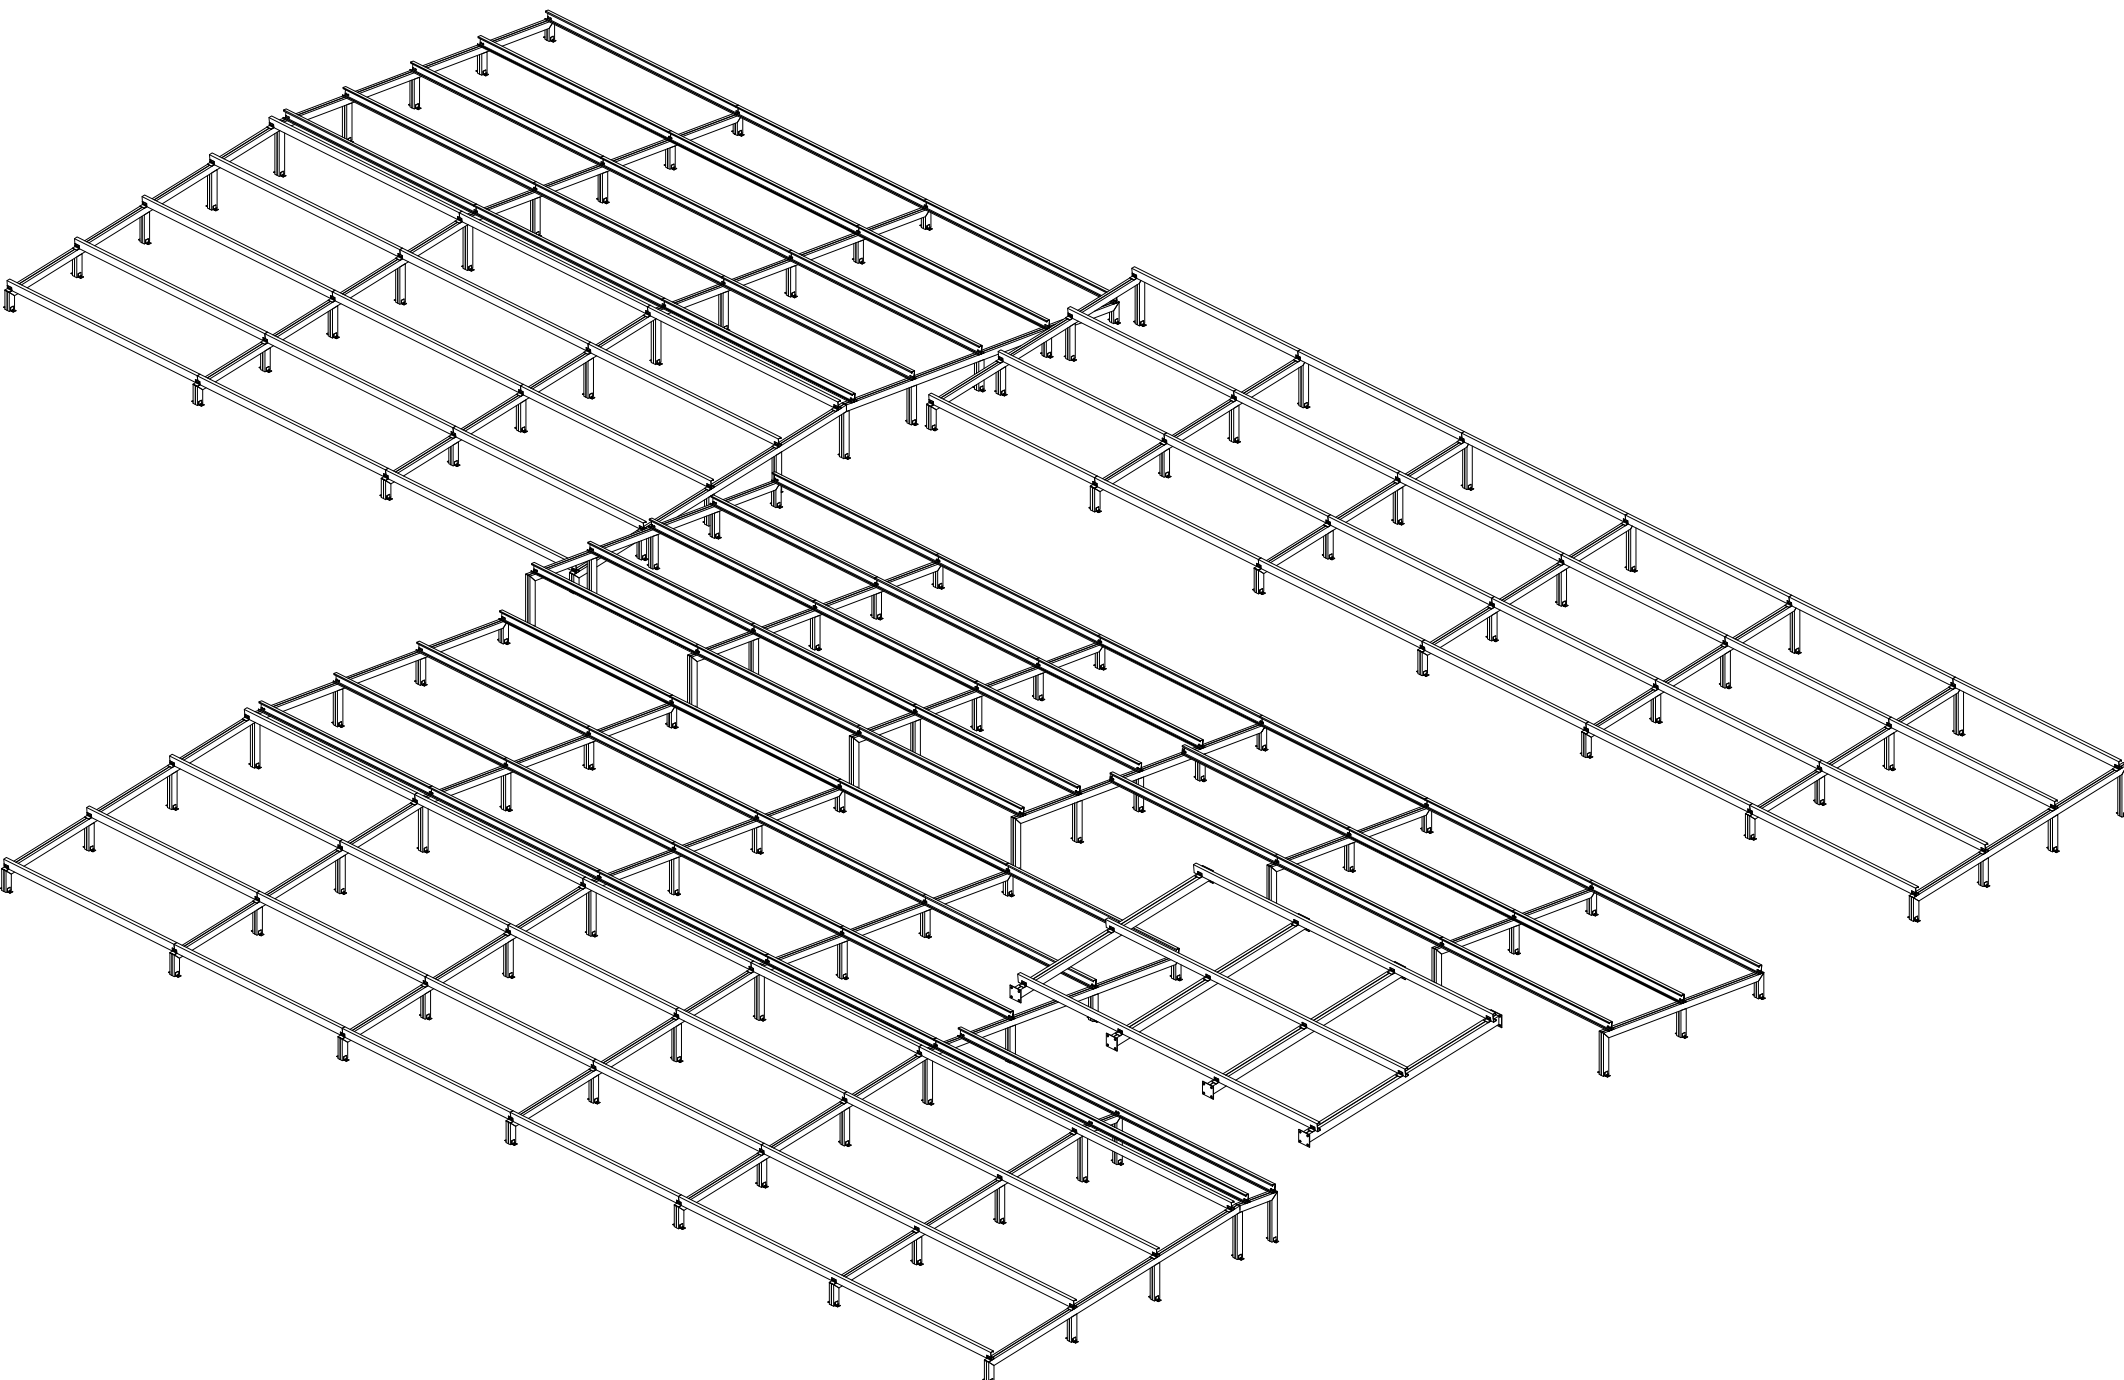

ISOMÉTRICA
ESCALA 1:100

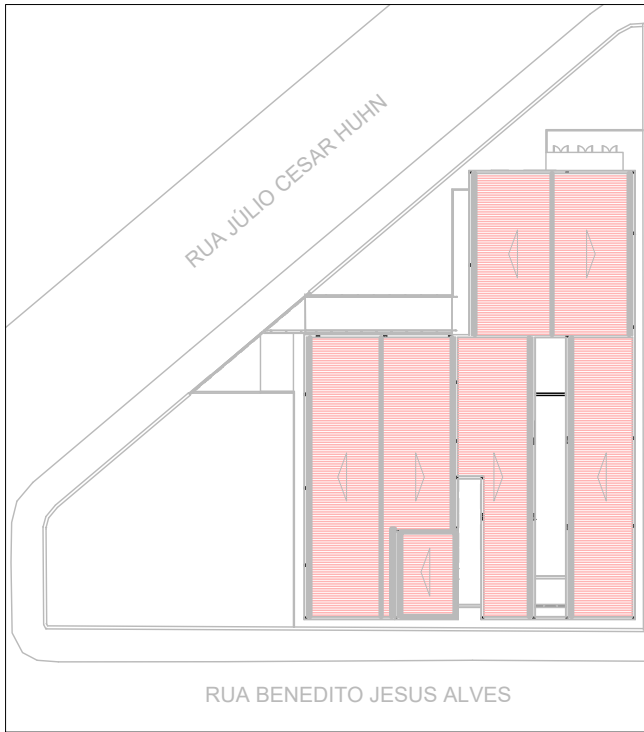

CROQUI DE LOCALIZAÇÃO
ESCALA 1:500

NOTAS GERAIS:

1. UNIDADE DE MEDIDA EM MILÍMETROS;
2. PROJETO EXECUTADO CONFORME NORMAS ABNT NBR8800:2008 E NBR14762:2010;
3. CHAPAS E CANTONEIRAS EM AÇO ASTM A36;
4. PERFIS DOBRADOS EM AÇO SAE 1020;
5. SOLDA ELÉTRICA COM ELETRODO E60XX;

REV. 01	13/09/24	ALTERAÇÕES CONFORME SOLICITAÇÕES DA VIGILÂNCIA SANITÁRIA NO PROJ. ARQUITETÔNICO	DAC
REV. 00	01/11/23	EMISSÃO INICIAL	DAC
REVISÃO	DATA :	DESCRIÇÃO:	RESP.
CLIENTE			
 Prefeitura Municipal de Pouso Alegre			
PROJETO		COORDENAÇÃO DE PROJETOS	
 Rua Cel. Joaquim Francisco, n° 341 Bairro Varginha CEP: 37501-052 - Itajubá / MG Tel: (35) 2143-9087 www.dacengenharia.com.br		DENIS DE SOUZA SILVA CREA:MG-127.216/D	
		RESPONSÁVEL TÉCNICO	
		ALOÍSIO C. FERREIRA CREA:MG-97.132/D	
		RESPONSÁVEL TÉCNICO	
		RAFAEL B. CARREIRA CAU: 00A155411-5	
EMPREENHIMENTO			
CONSTRUÇÃO DA UBS DO BAIRRO MORUMBI			
ENDEREÇO		DISCIPLINA	
RUA JÚLIO CESAR HUHN, BAIRRO MORUMBI POUSO ALEGRE - MINAS GERAIS		METÁLICA	
ASSUNTO		FASE DO PROJETO	
COBERTURA EM ESTRUTURA METÁLICA VISTA ISOMÉTRICA CORTES E DETALHAMENTO DAS CANTONEIRAS		EXECUTIVO	
		FOLHA Nº.	
		02/02	
DATA INICIAL	ESCALA	REVISÃO	ARQUIVO
01/11/2023	INDICADA	R01	DAC-PMPA-MRB-PE-MET-R01.DWG