



PERFIS LONGITUDINAL - DESCARREGADOR
ESCALA 1:100

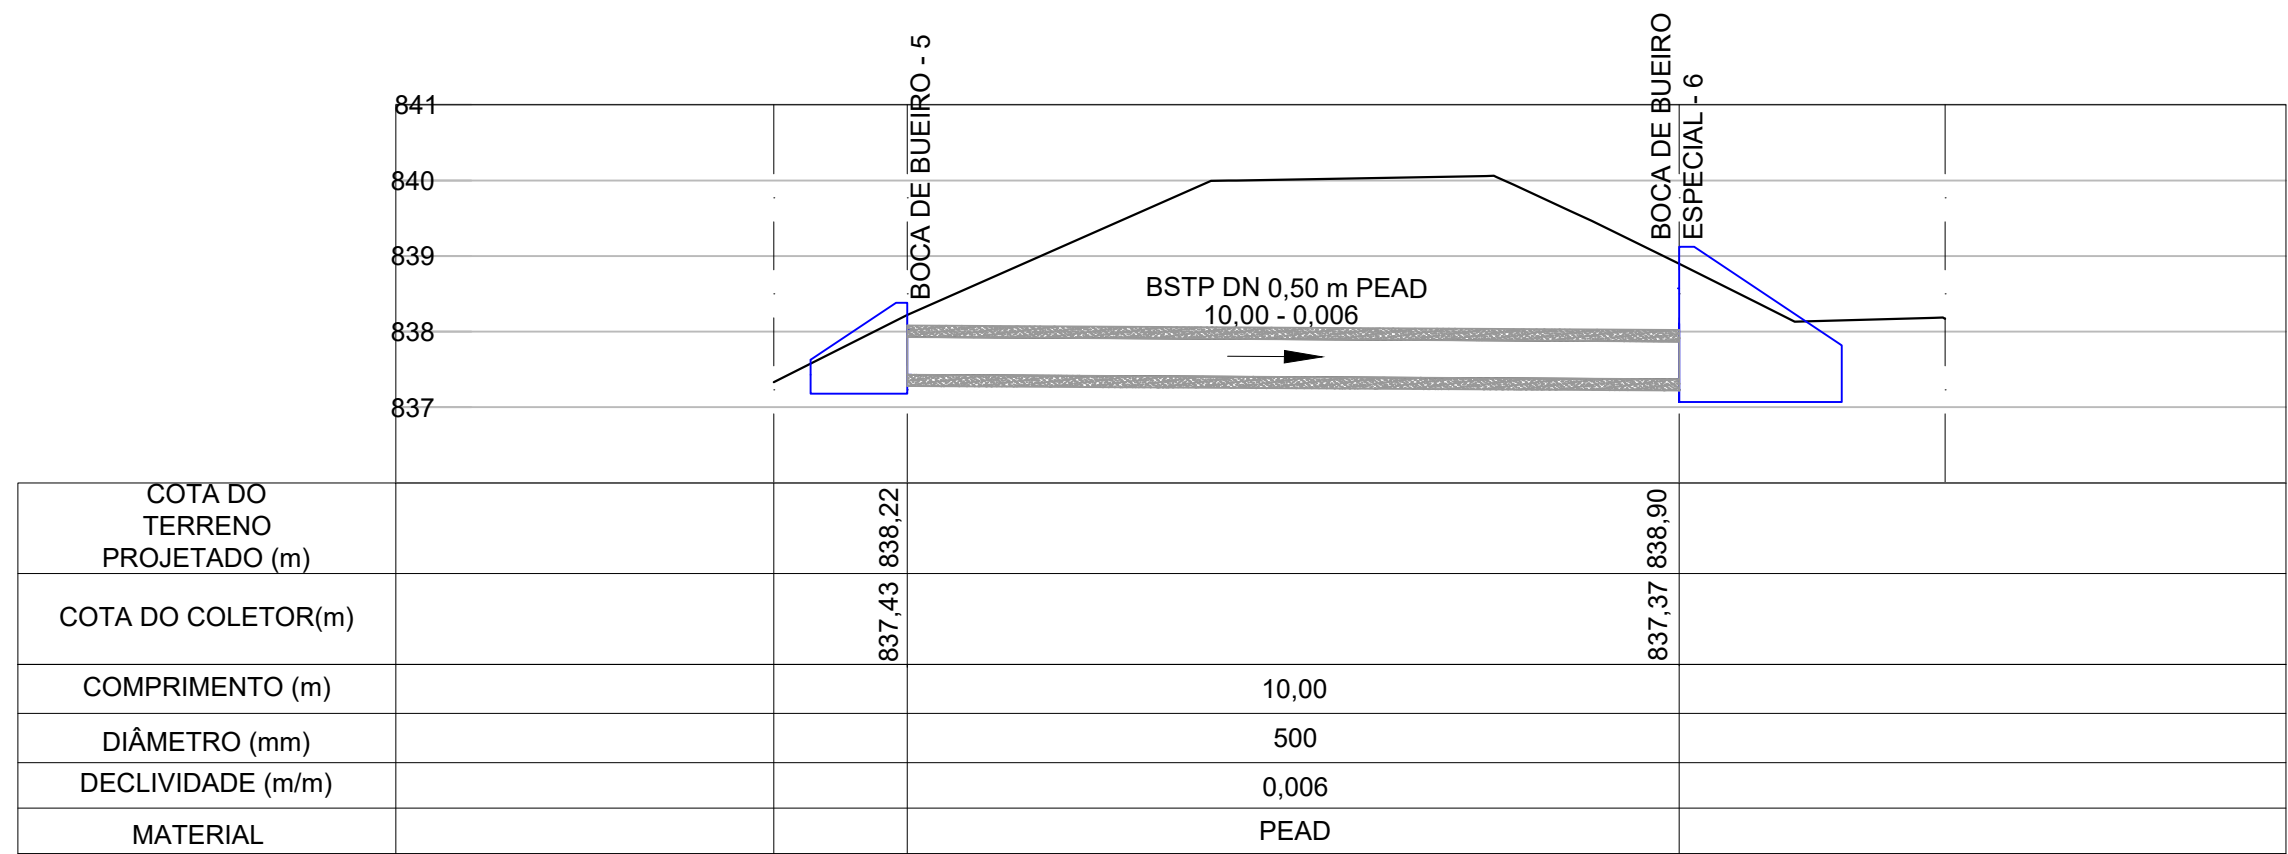

PERFIL LONGITUDINAL- ESTRUTURA DE VERTIMENTO PROJETADA
ESCALA 1:100

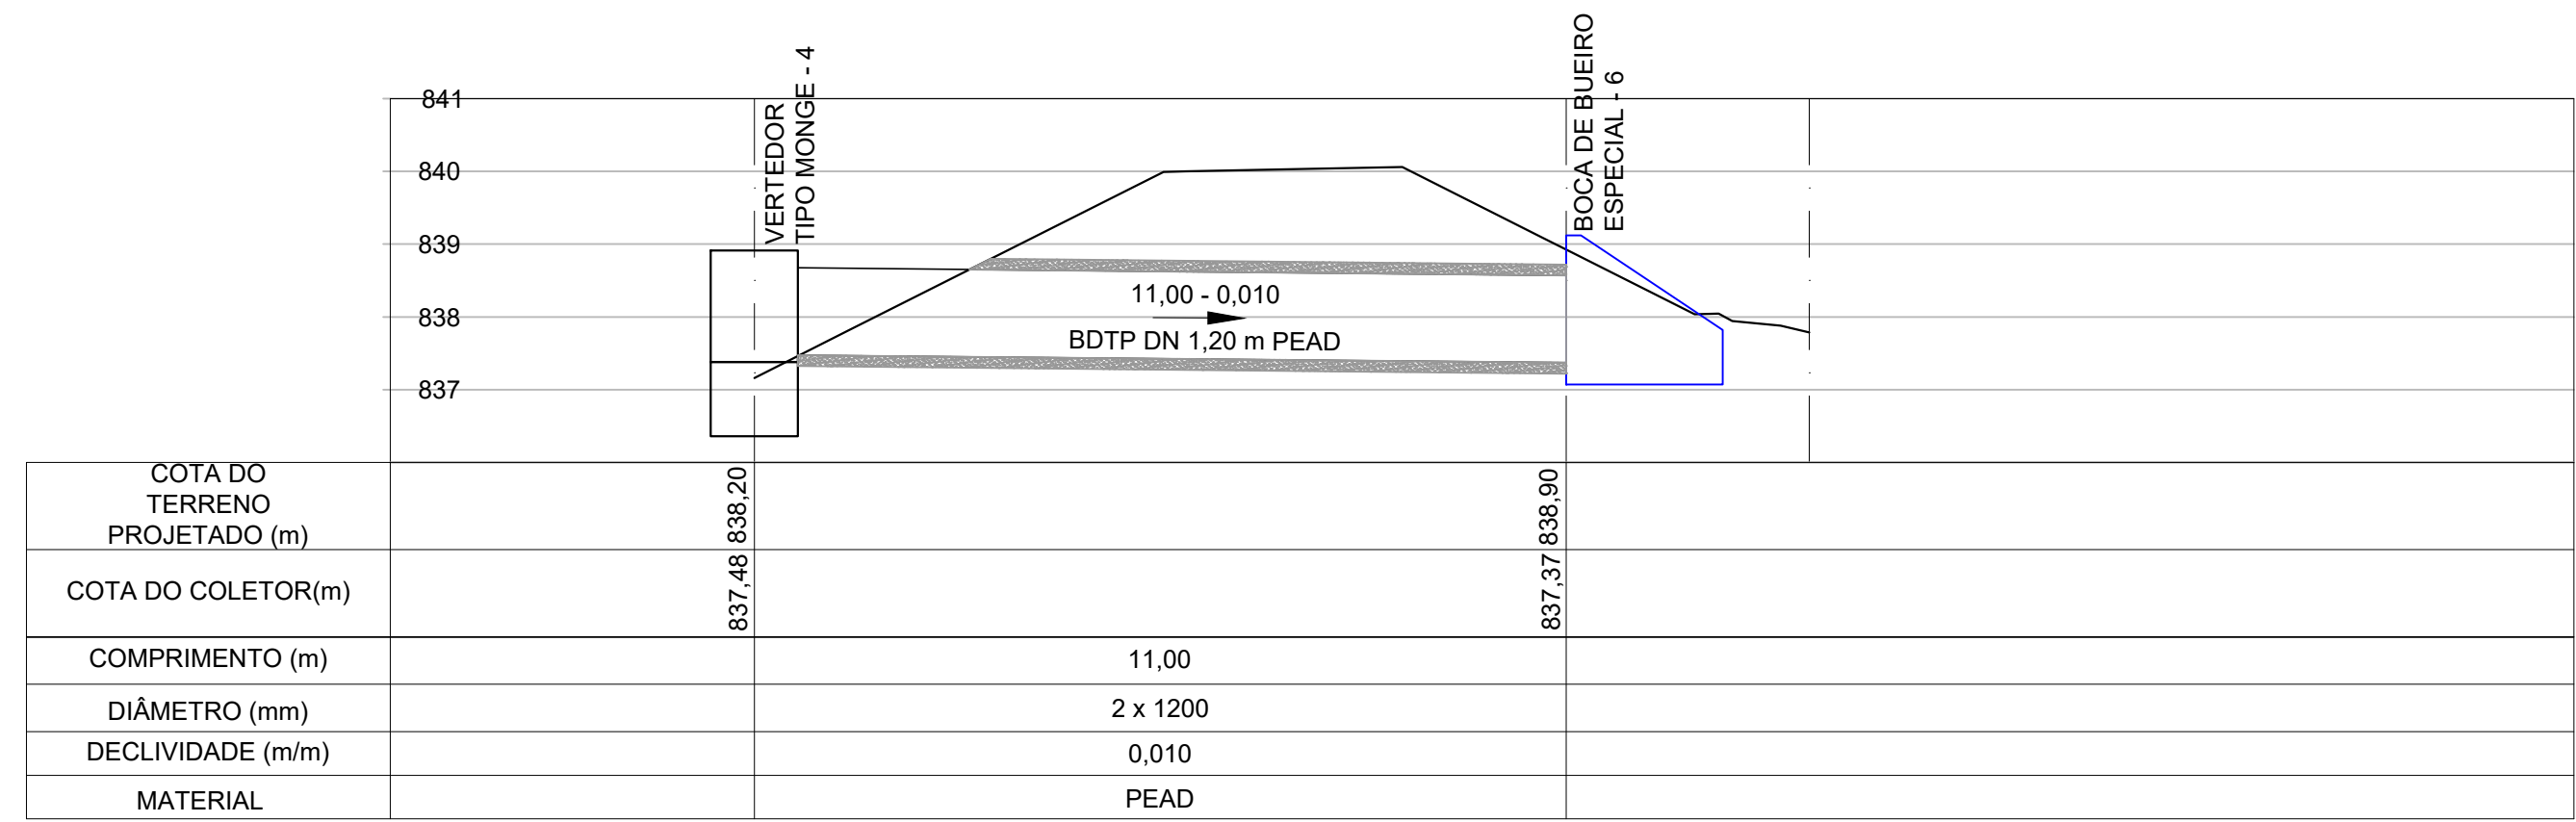

PERFIL LONGITUDINAL- ESTRUTURA DE ADMISSÃO PROJETADA
ESCALA 1:100




- NOTAS:
- COTAS, MEDIDAS E DIMENSÕES EM METROS, EXCETO ONDE INDICADO;
 - PARA ESCORAMENTO DE VALAS, ADOTAR:
 - PROF. ATÉ 2,00m: TIPO DESCONTÍNUO;
 - PROF. ACIMA DE 2,00 ATÉ 3,00 m: TIPO CONTÍNUO;
 - PROF. ACIMA DE 3,00 m: TIPO METÁLICO MADEIRA;
 - MARCO TOPOGRÁFICO COORDENADAS (ÉPOCA 2000.4):
 - 3.1 LATITUDE: 7.543.637,662 m;
 - 3.2 LONGITUDE: 402.187,825 m;
 - 3.3 ALTITUDE ORTOMÉTRICA: 857,75m;
 - É DE EXTREMA IMPORTÂNCIA QUE A RECOMPOSIÇÃO DE VALA DOS TUBOS DE PEAD SEJA REALIZADA CONFORME APRESENTADO PELOS DETALHES DE RECOMPOSIÇÃO DE VALE, UTILIZANDO SOLO CIMENTO COMO PREENCHIMENTO LATERAL, GARANTINDO RIGIDEZ E ESTABILIDADE;
 - OS DANOS CAUSADOS ÀS INSTALAÇÕES SUBTERRÂNEAS SERÃO DE INTEIRA RESPONSABILIDADE DOS EXECUTORES DA OBRA, INDEPENDENTE DA INTERFERÊNCIA CONSTAR OU NÃO EM PLANTA.

LEGENDA EM PERFIL

— TERRENO PROJETADO
- - - - - TERRENO NATURAL
PREENCHIMENTO COM SOLO CIMENTO

BSTP - BUEIRO SIMPLES TUBULAR DE PEAD
BDTP - BUEIRO DUPLO TUBULAR DE PEAD

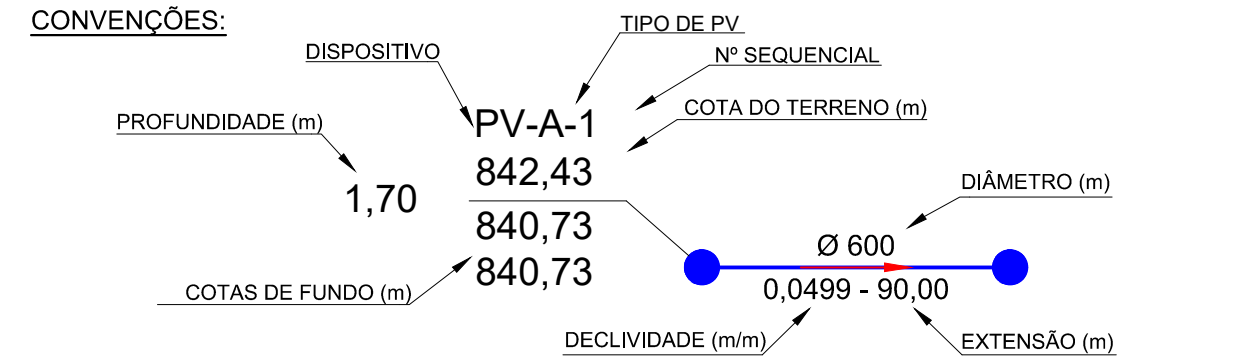

REV. 02	13/06/25	ATUALIZAÇÃO DE PROJETO	DAC
REV. 01	18/10/24	SUPRESSÃO DO SISTEMA VIÁRIO	DAC
REV. 00	03/10/23	EMISSIONAL INICIAL	DAC
REVISÃO:	DATA :	DESCRIÇÃO:	RESP.:

CLIENTE

Prefeitura Municipal de Pouso Alegre

PROJETO

Rua Cel. Joaquim Francisco, nº341
Bairro Varginha
CEP: 37501-052 - Itajubá / MG
Tel: (35) 2143-9087
www.dacengenharia.com.br

COORDENAÇÃO

DENIS DE SOUZA SILVA

RESPONSÁVEL TÉCNICO E AUTOR

ALOÍSIO CAETANO FERREIRA CREA: MG-97.132/D

EMPREENDIMENTO

OBRAS DE DRENAGEM DO BAIRRO ANDORINHAS

ENDEREÇO

RUA BENTO DÓRIA RAMOS, B. SANTA EDWIRGES
POUSO ALEGRE - MINAS GERAIS

ASSUNTO

PROJETO DE BACIA DE RETENÇÃO
PERFIS LONGITUDINAIS

DISCIPLINA

DRENAGEM

FASE DO PROJETO

EXECUTIVO

FOLHA Nº.

02/09

DATA INICIAL

03/10/2023

ESCALA

INDICADA

REVISÃO

R02

ARQUIVO

DAC-PMPA-AND-PE-DRE-R02.DWG